

Annexe 5: Plans du projet




Légende

- Zone d'étude
- Parcelles cadastrales

Sources : IGN ■ Réalisation : Amétén



Plan de masse

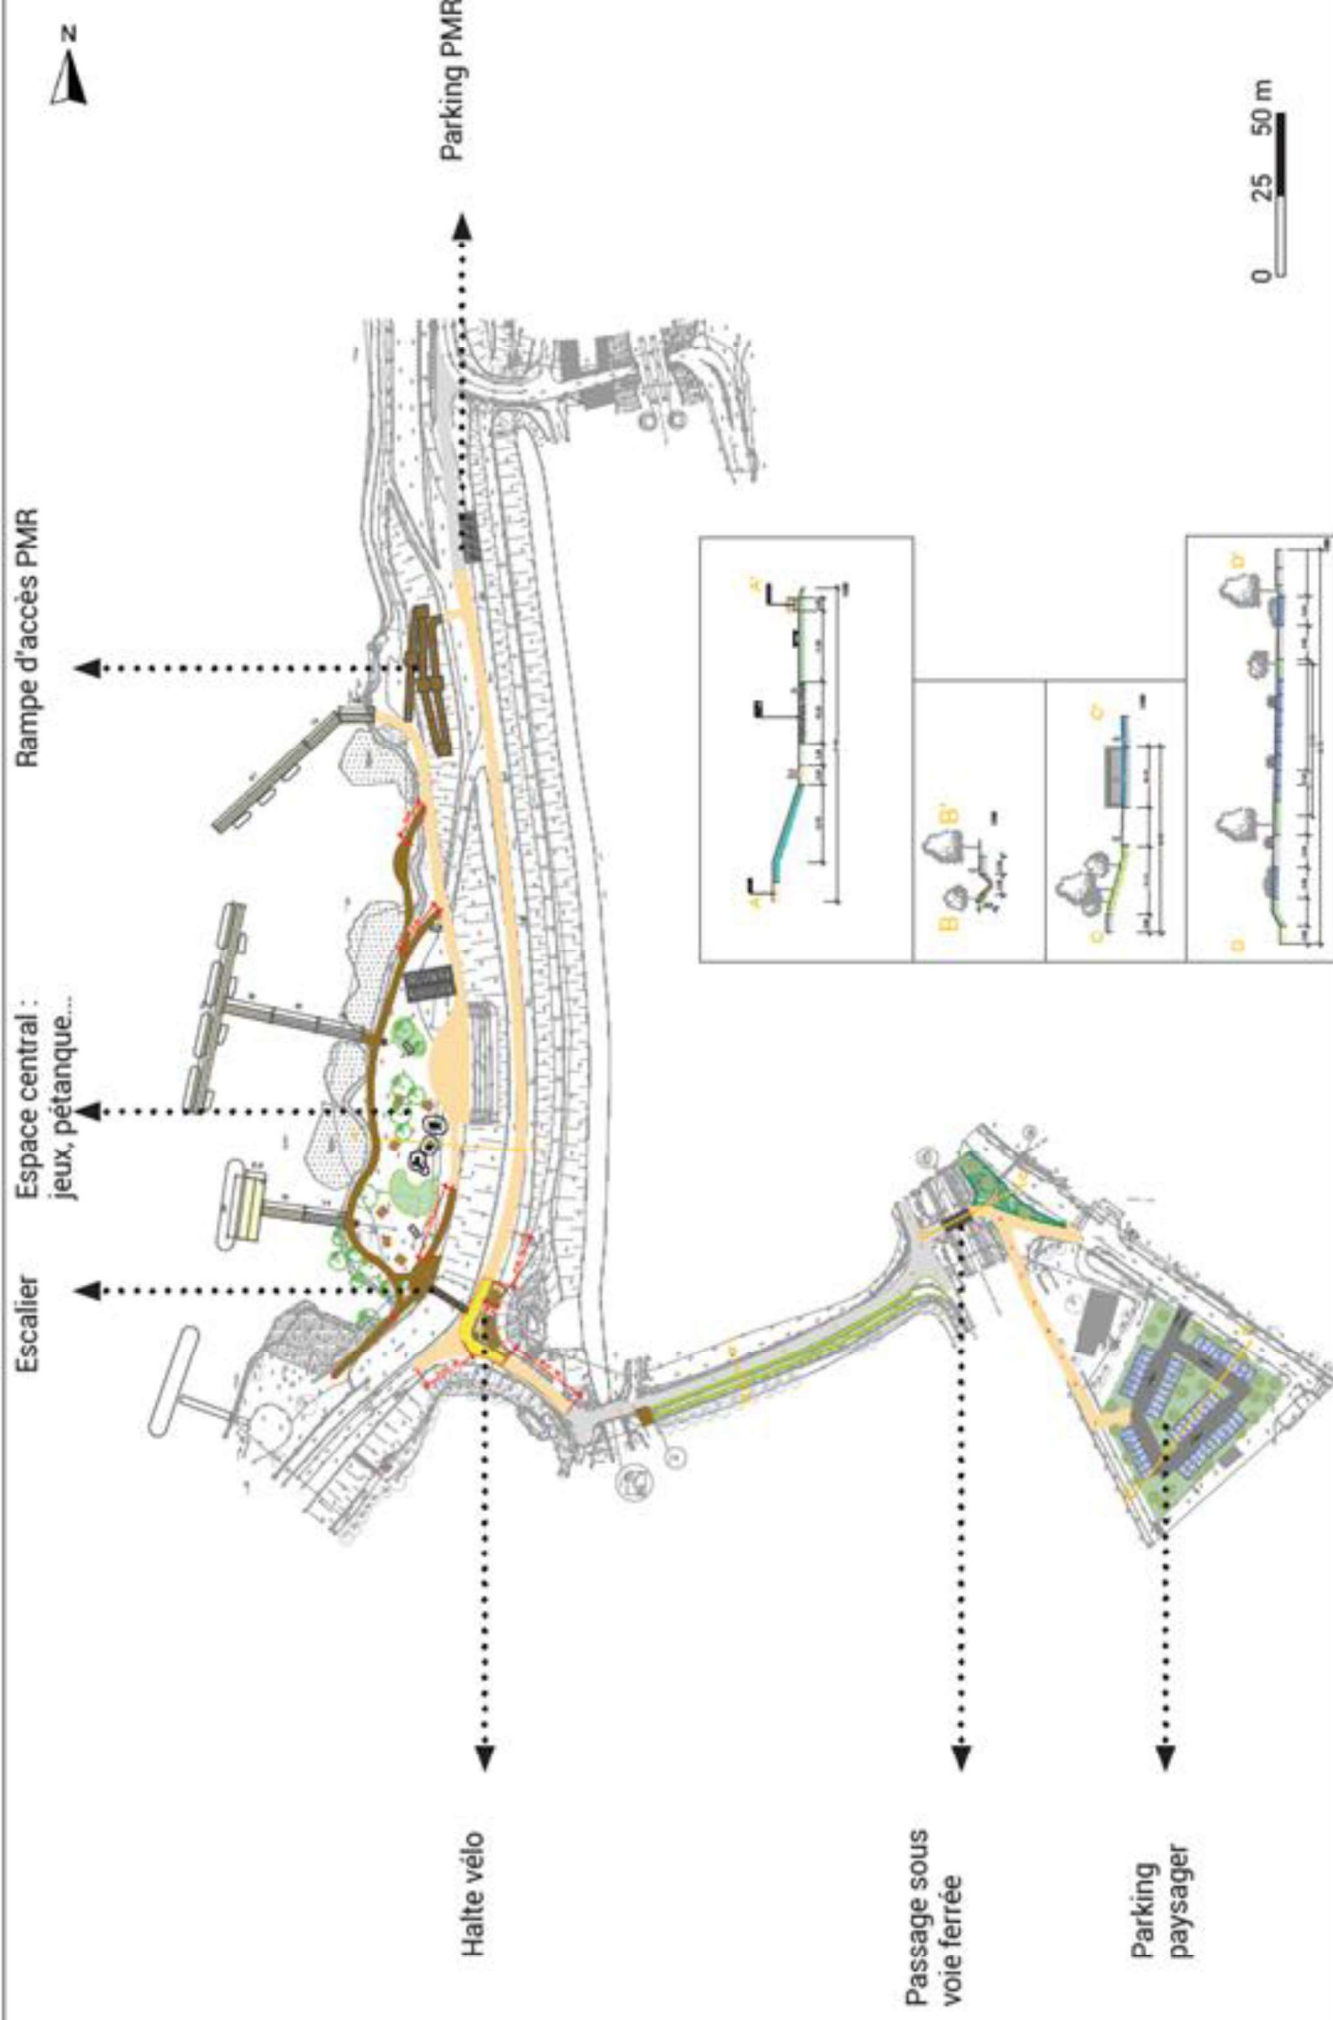

Défecteur

Ponton plaisance

Ponton guinguette

Espace central :
jeux, pétanque...

Escalier

Halte vélo

Gradins amphithéâtre




2 Stationnements
PMR


Terrains de pétanque



Jeux


Tables



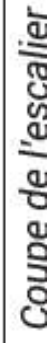

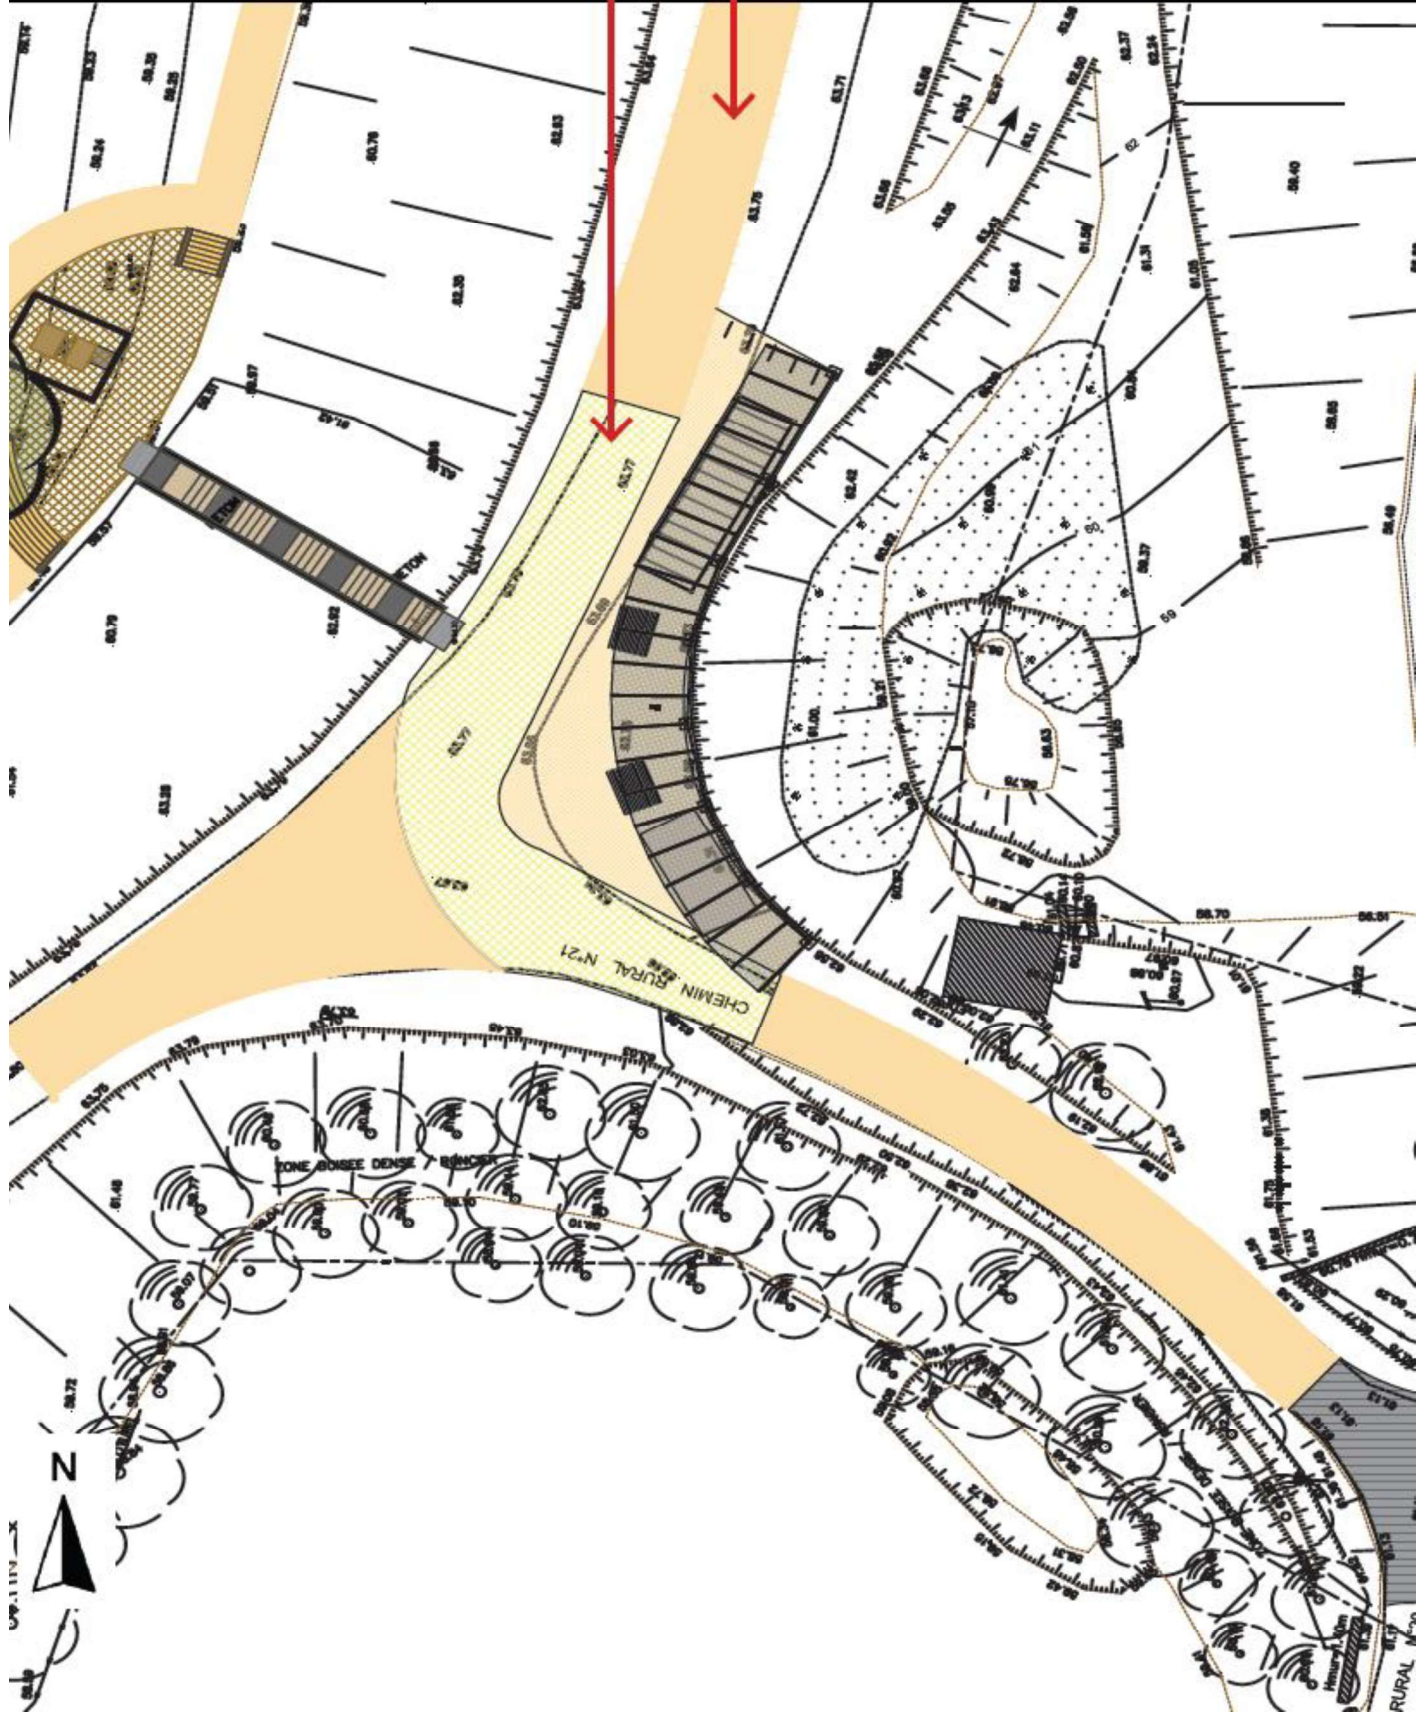


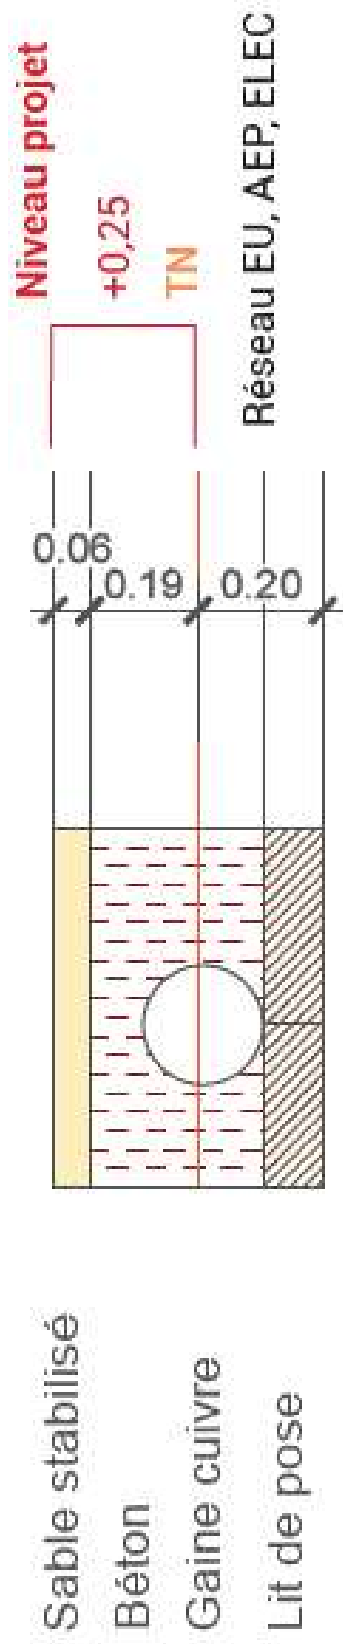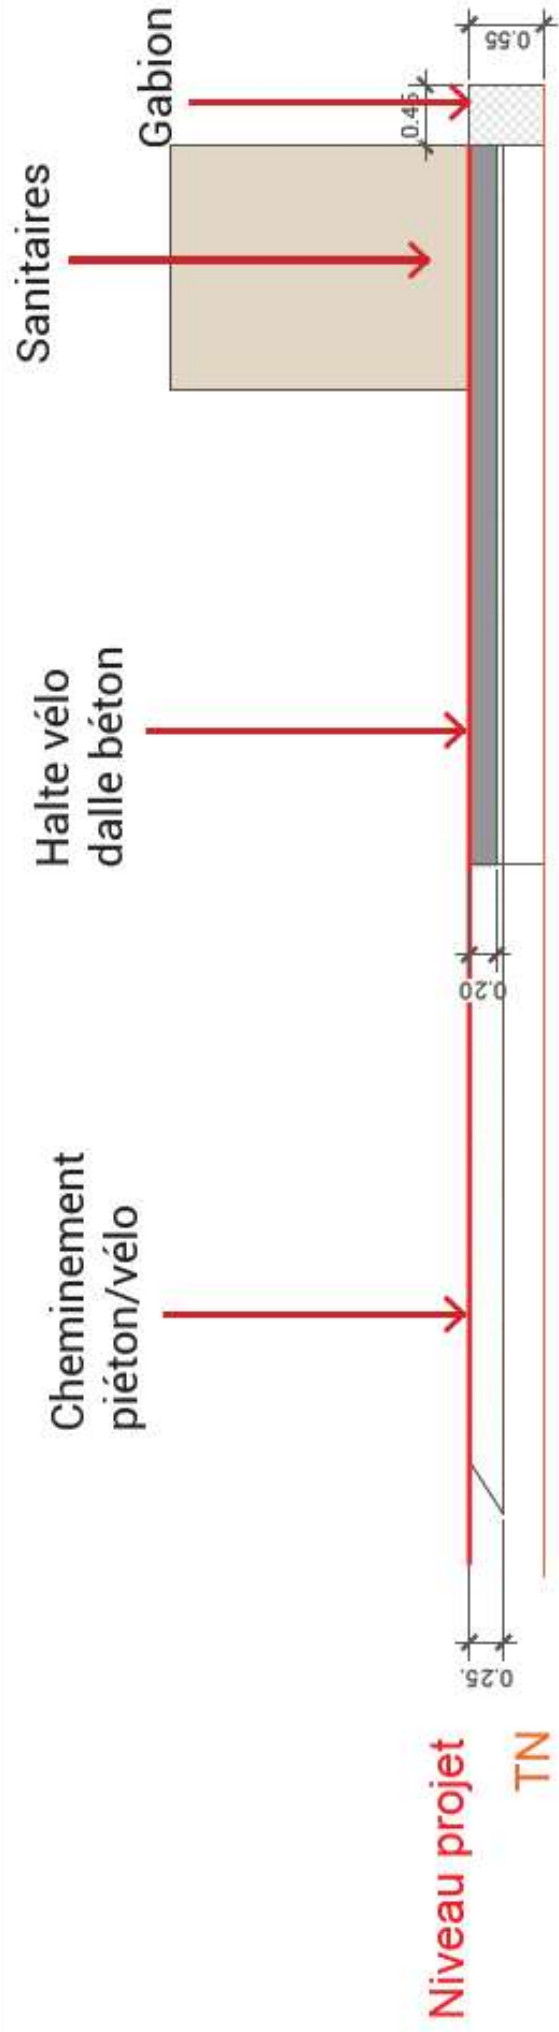

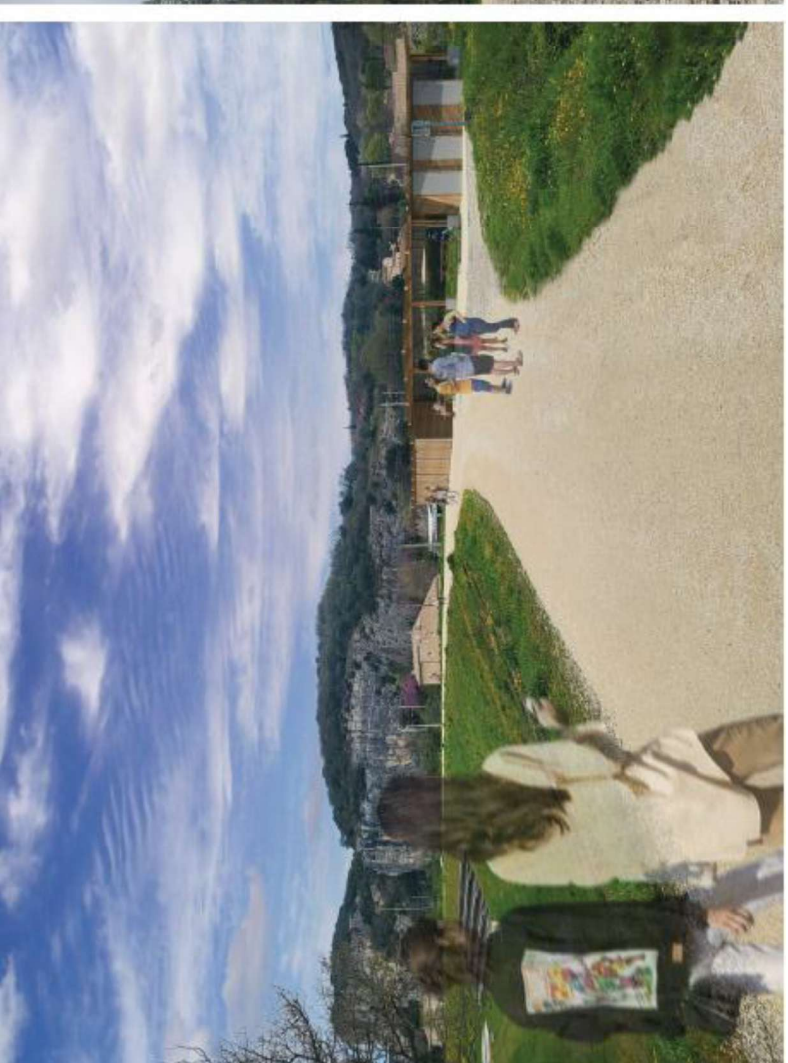


Aménagement paysager

Jardin de pluie

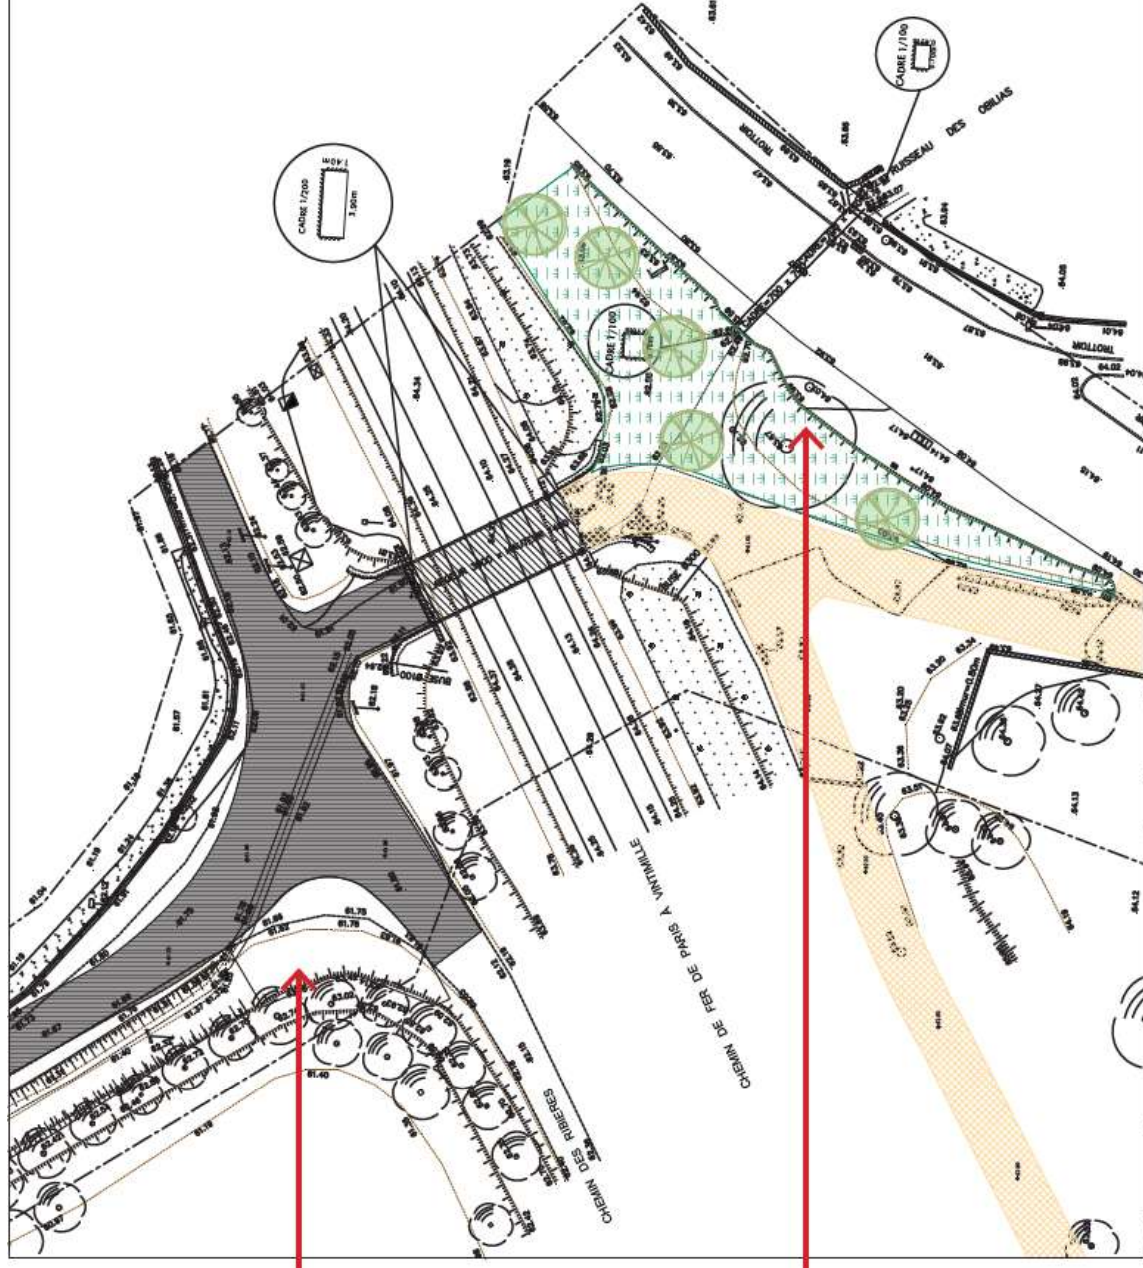


Plan du passage voie ferrée

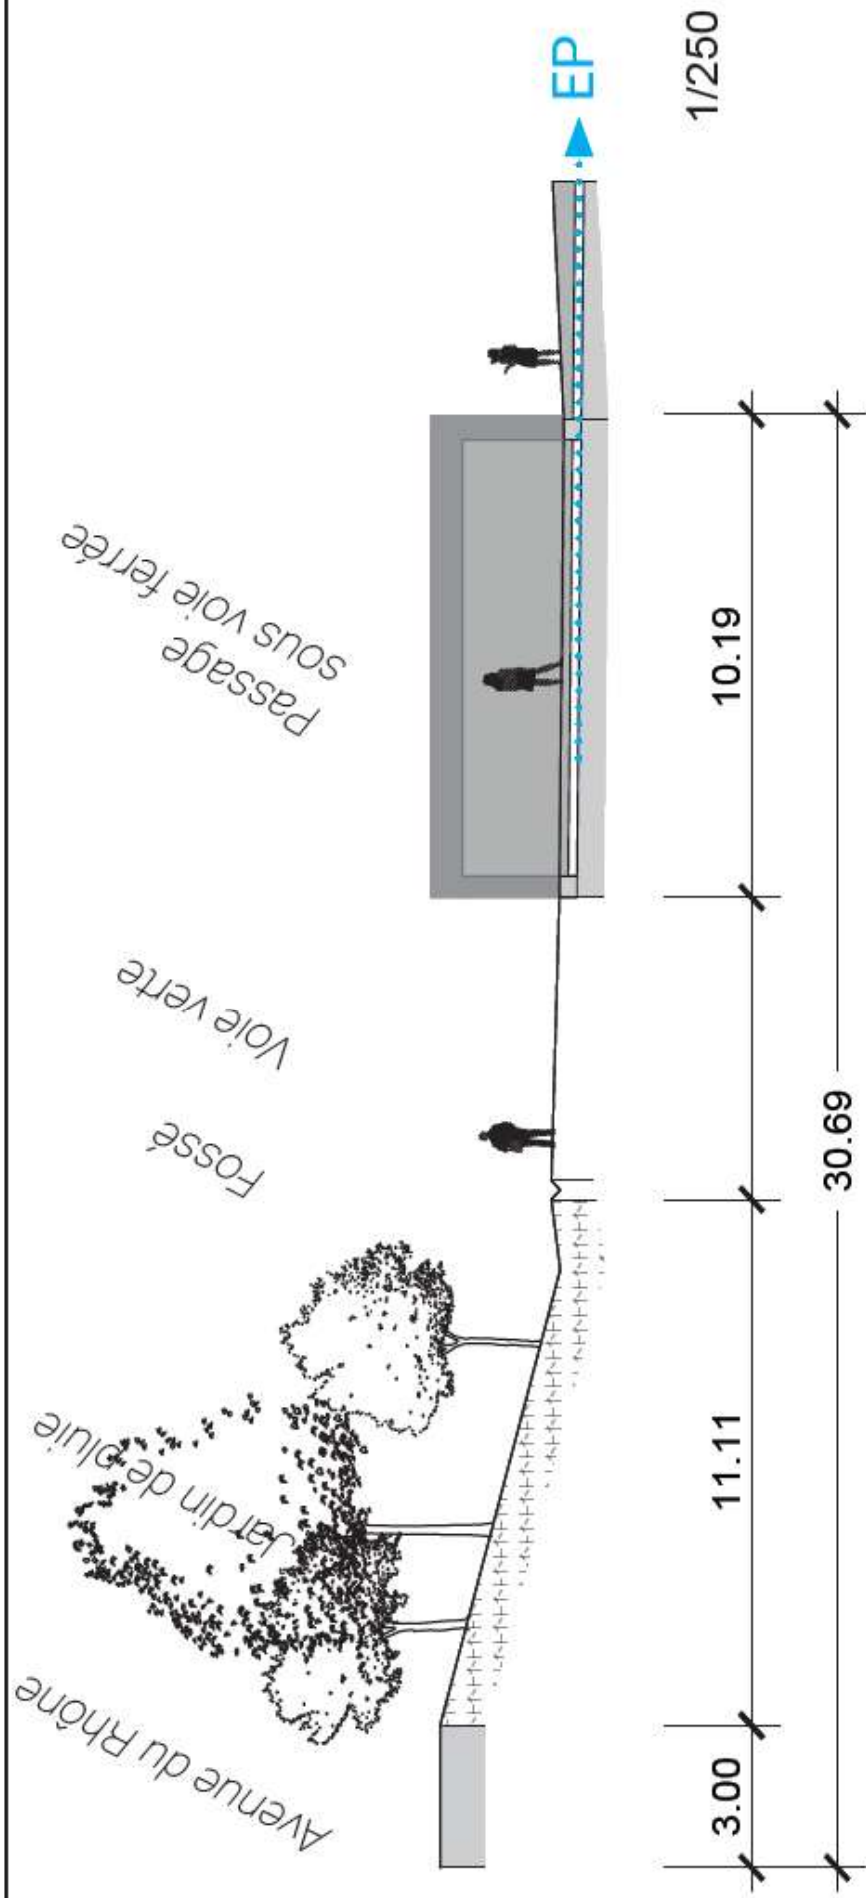

Coupe du passage voie ferrée



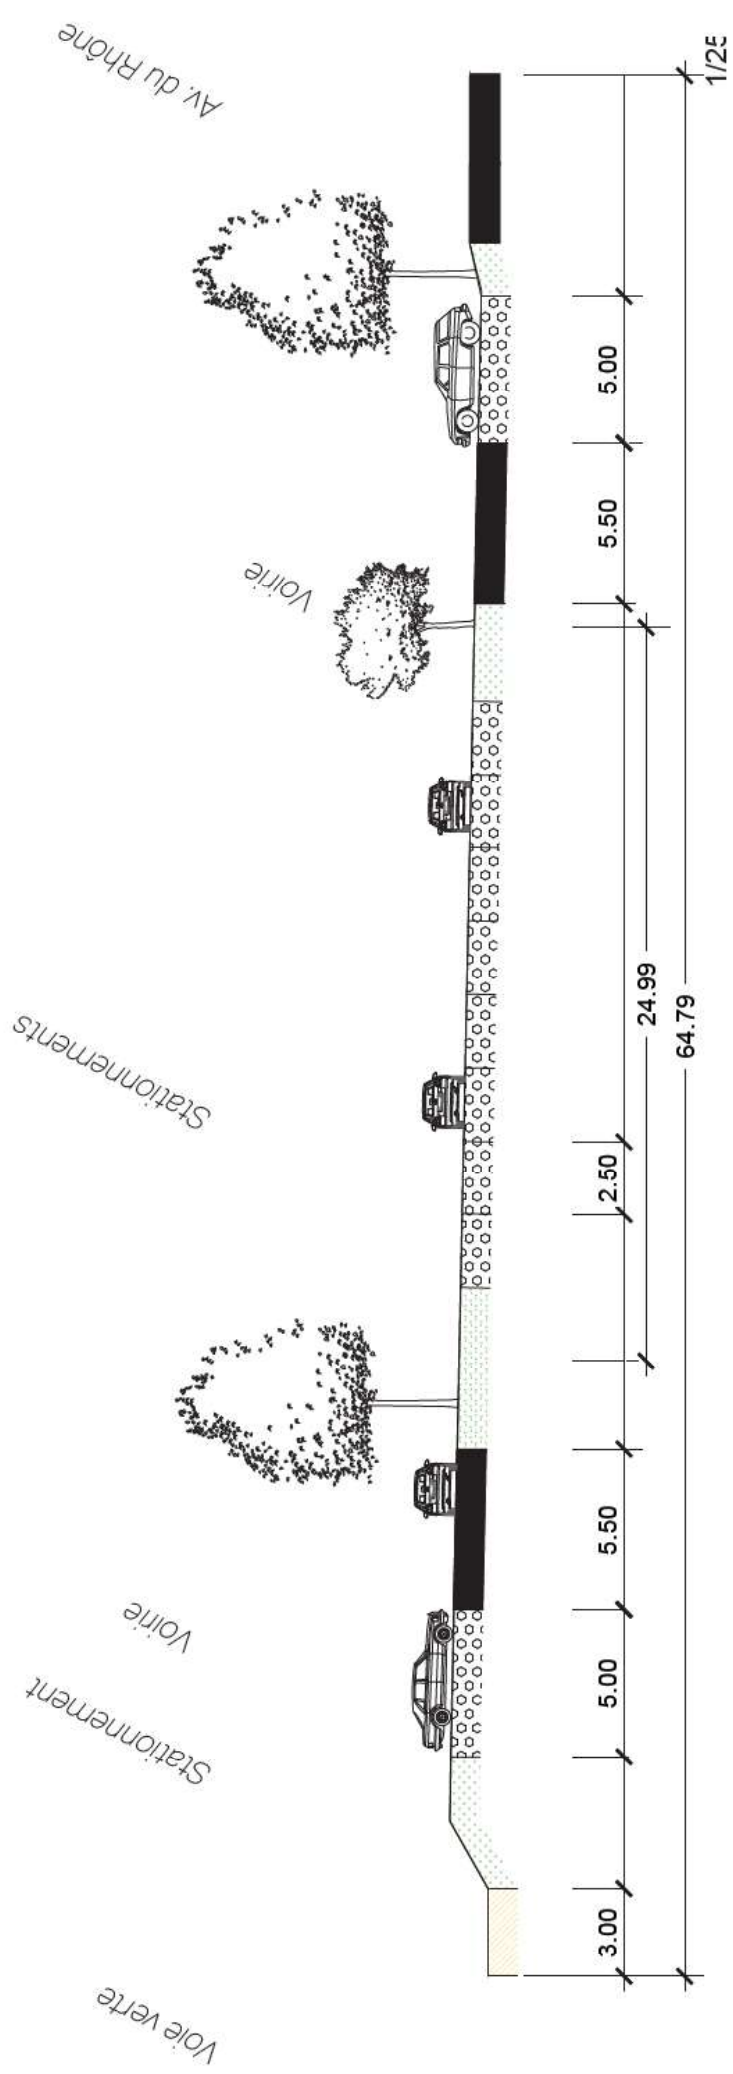

Regards de visite réhaussés

Station de relevage

Passage des réseaux
sous escalier

Raccordement BT


Raccordement AEP

Raccordement EU




Les pontons - Connexions et équipements

Station de pompage LS400WB

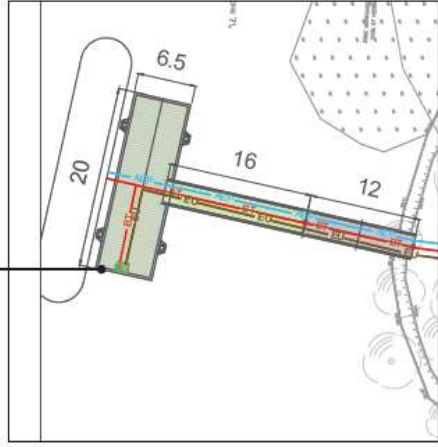


Ponton guinguette

Stations de pompage LS160WB

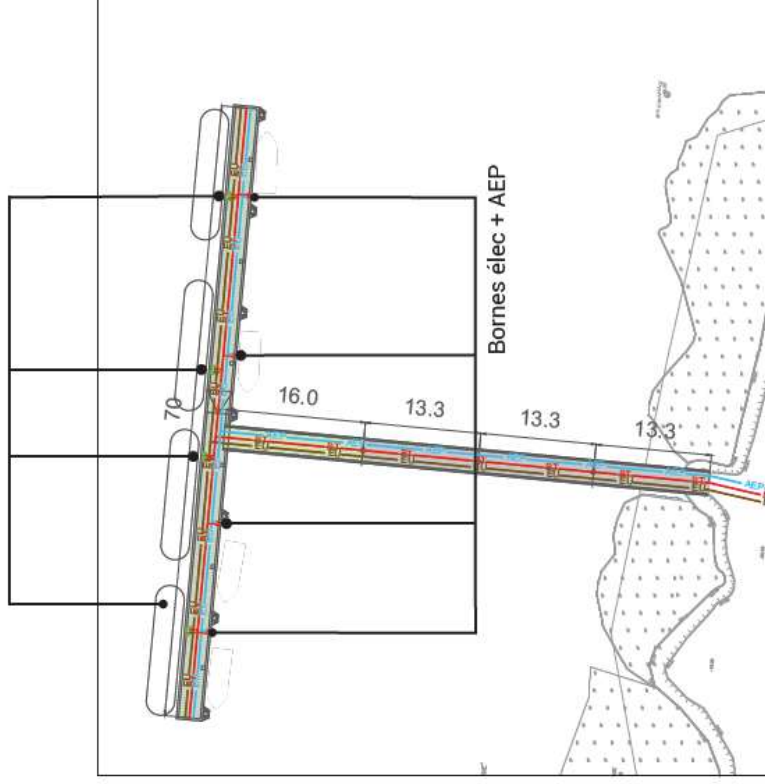

Ponton central

Stations de pompage LS160WB

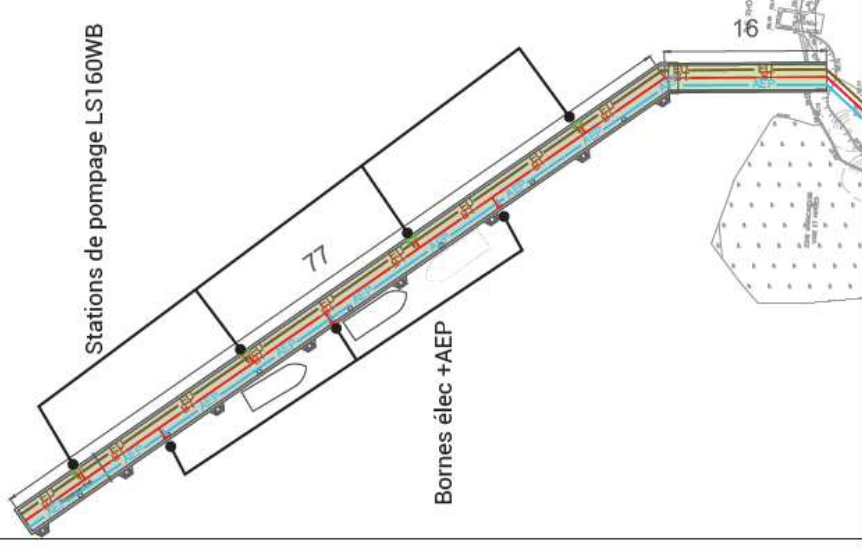




Défecteur


Bornes élec + AEP

77

16



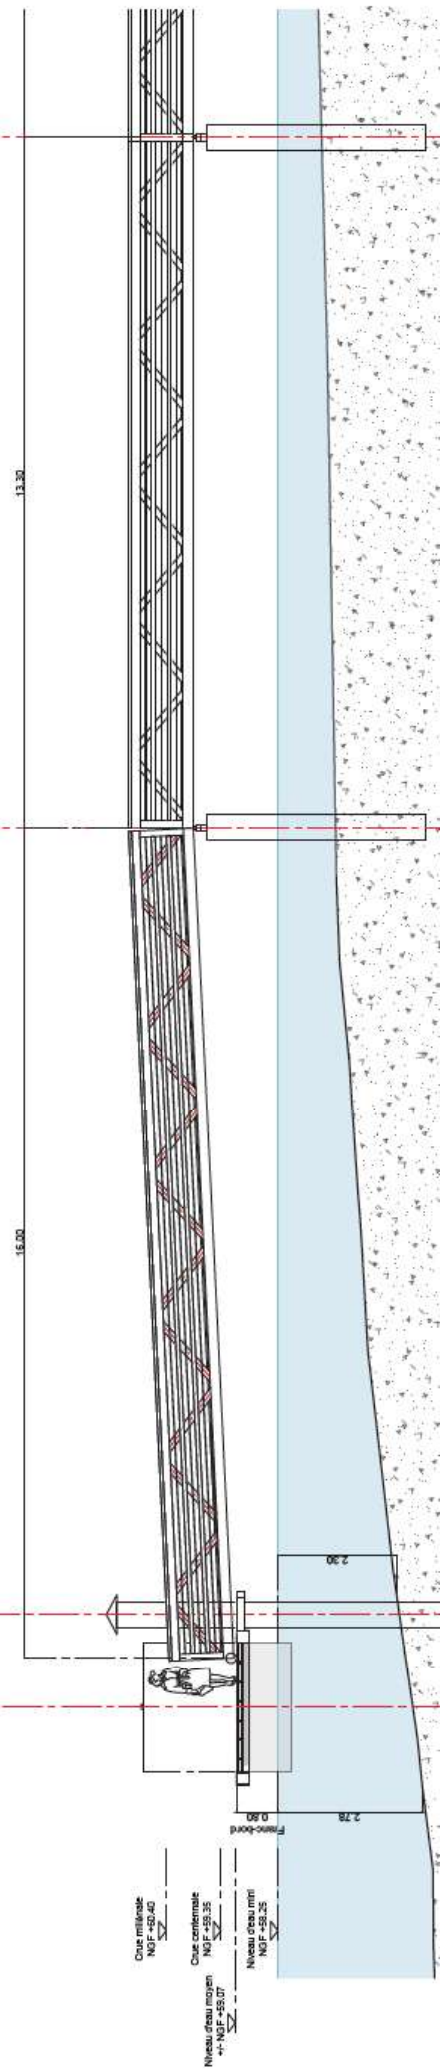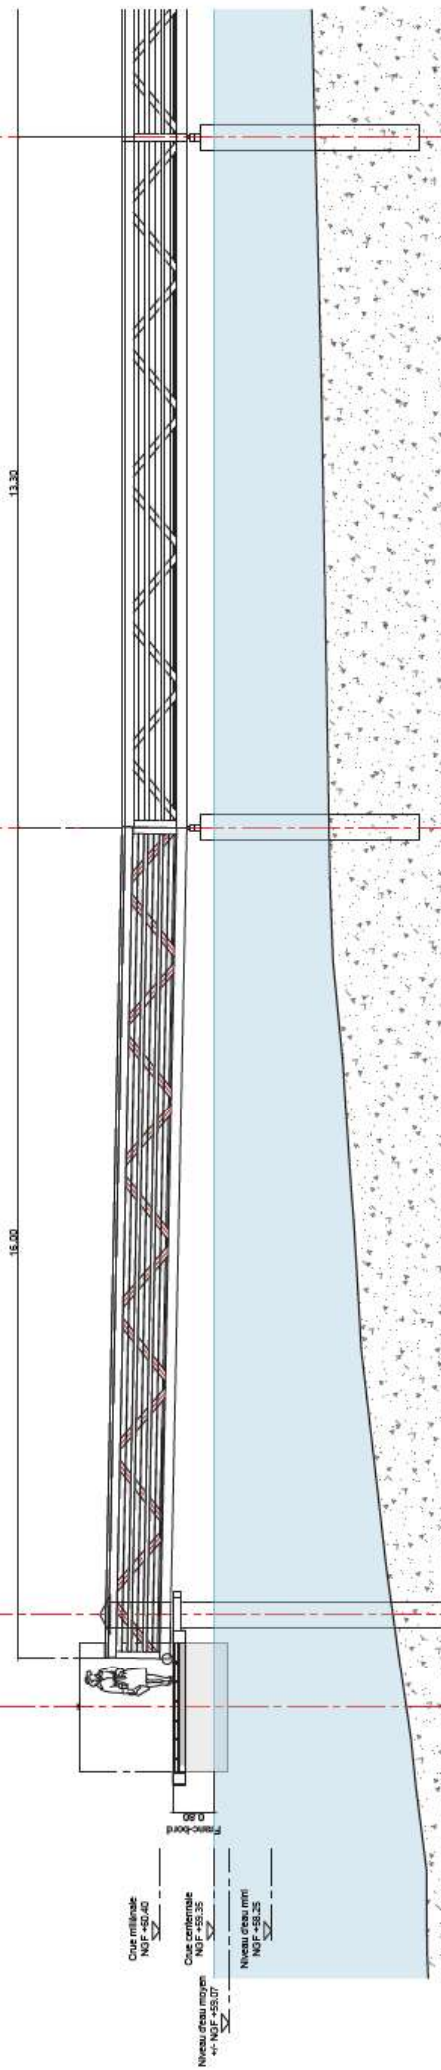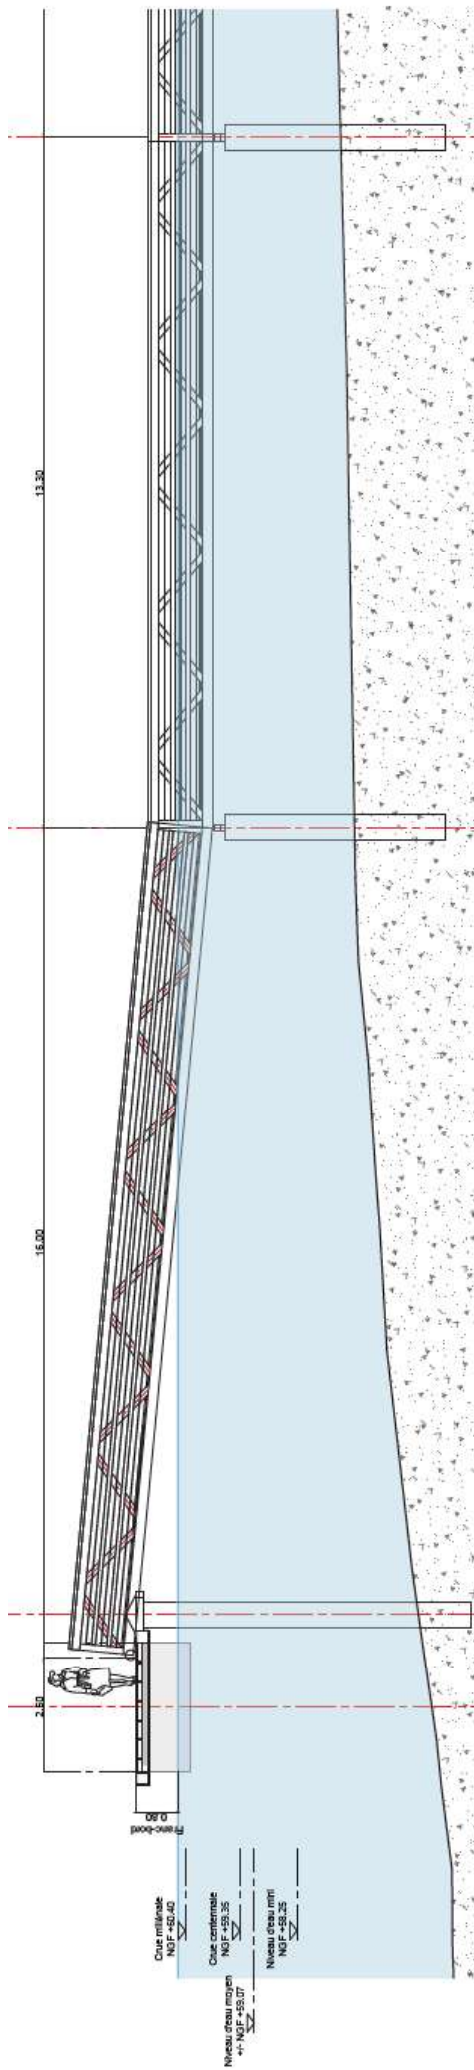

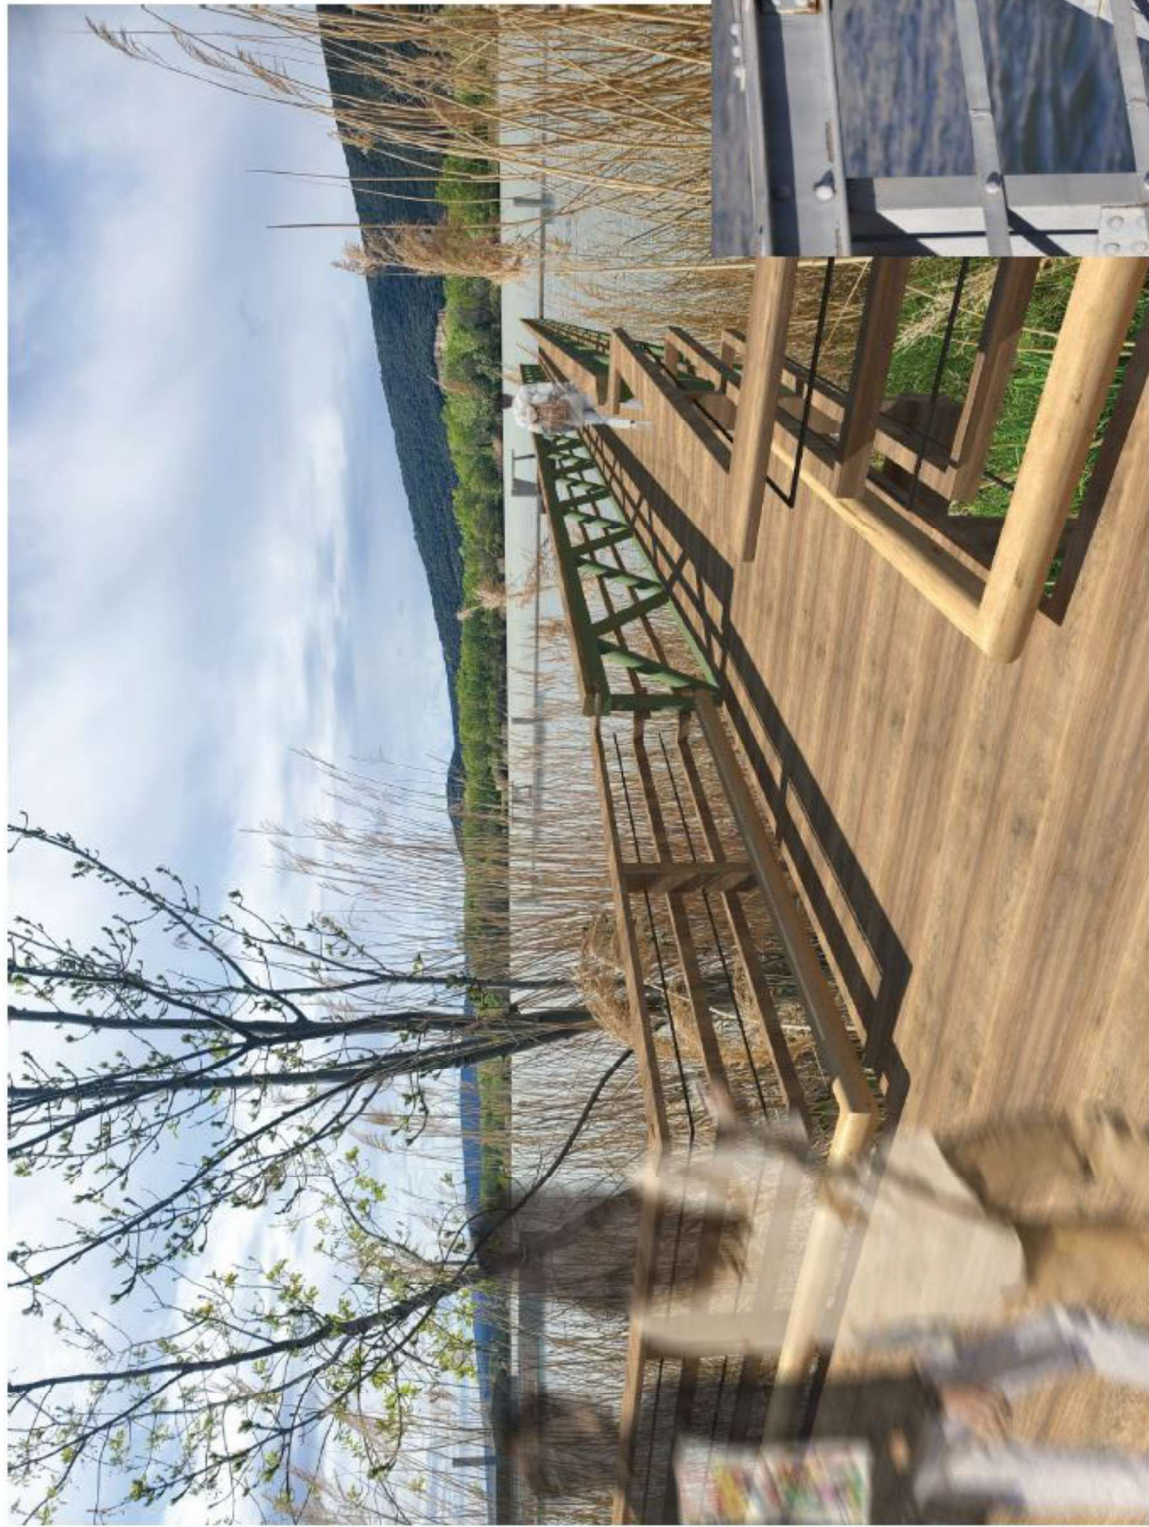

Détail du pont du Robinet en amont du
site de projet



TABLETTE BOIS

LISSE D'HABILLAGE SECTION 6X8 CM

**MONTANT DE GARDE-CORPS
BOIS SECTION 15X10 CM**

CÂBLE INOX

CHASSE-ROUE BOIS Ø 15 CM

PLATELAGE BOIS ÉPAISSEUR 3 CM

ENTRETOISE MOISÉE 2X 20X13 CM

LAMBOURDE SECTION 15X10 CM

