


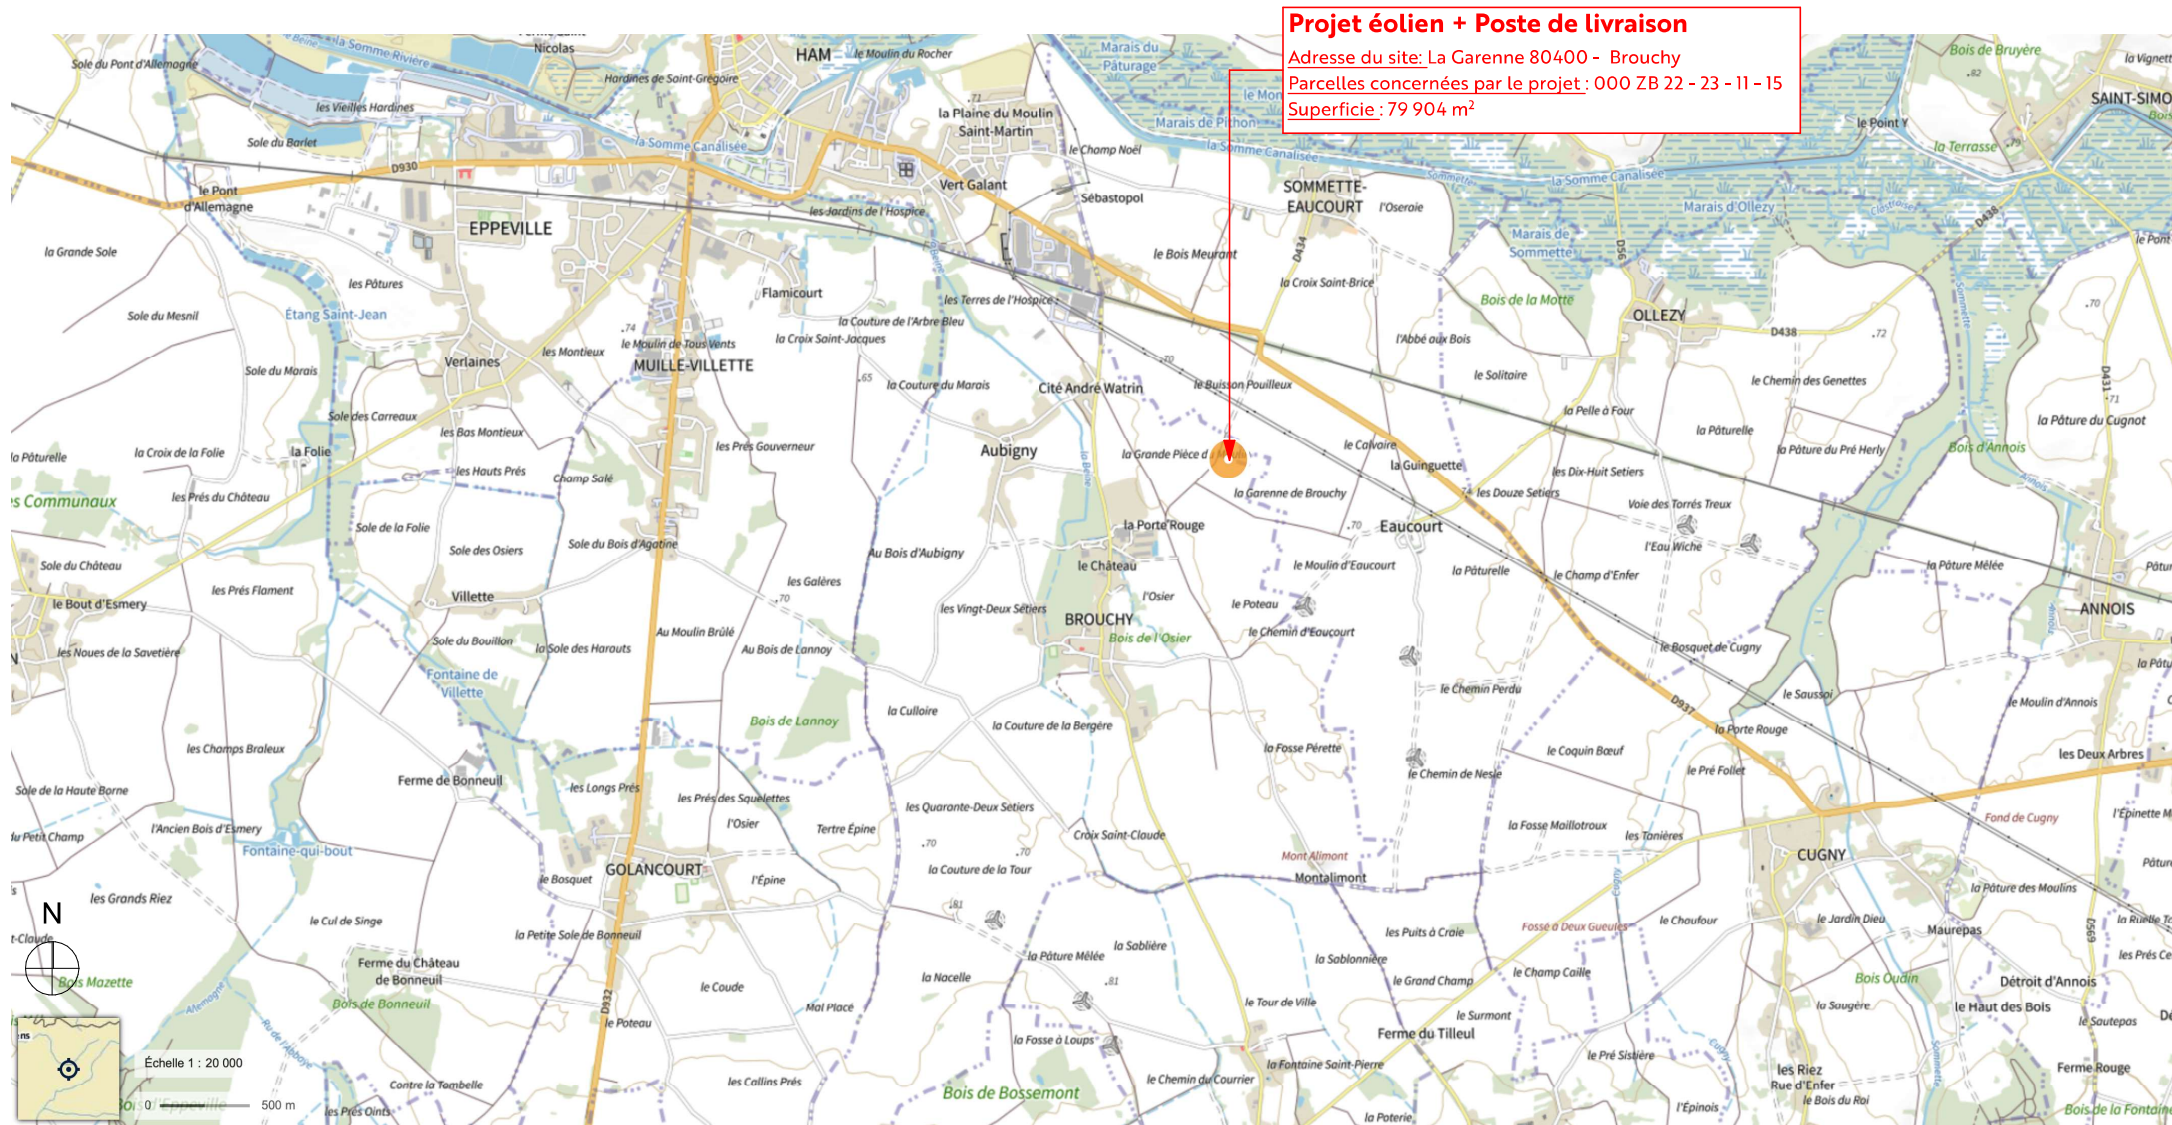

Projet éolien + Poste de livraison

Adresse du site: La Garenne 80400 - Brouchy

Parcelles concernées par le projet : 000 ZB 22 - 23 - 11 - 15

Superficie : 79 904 m²

PLAN DE SITUATION

Ech. 1:30000

PC-01.1 / Plan de situation

2611 POW-CHY	Phase PC	Indice A	Projet éolien + Poste de livraison La Garenne 80400 - Brouchy	18/05/26	2
-----------------	--------------------	--------------------	--	----------	---