


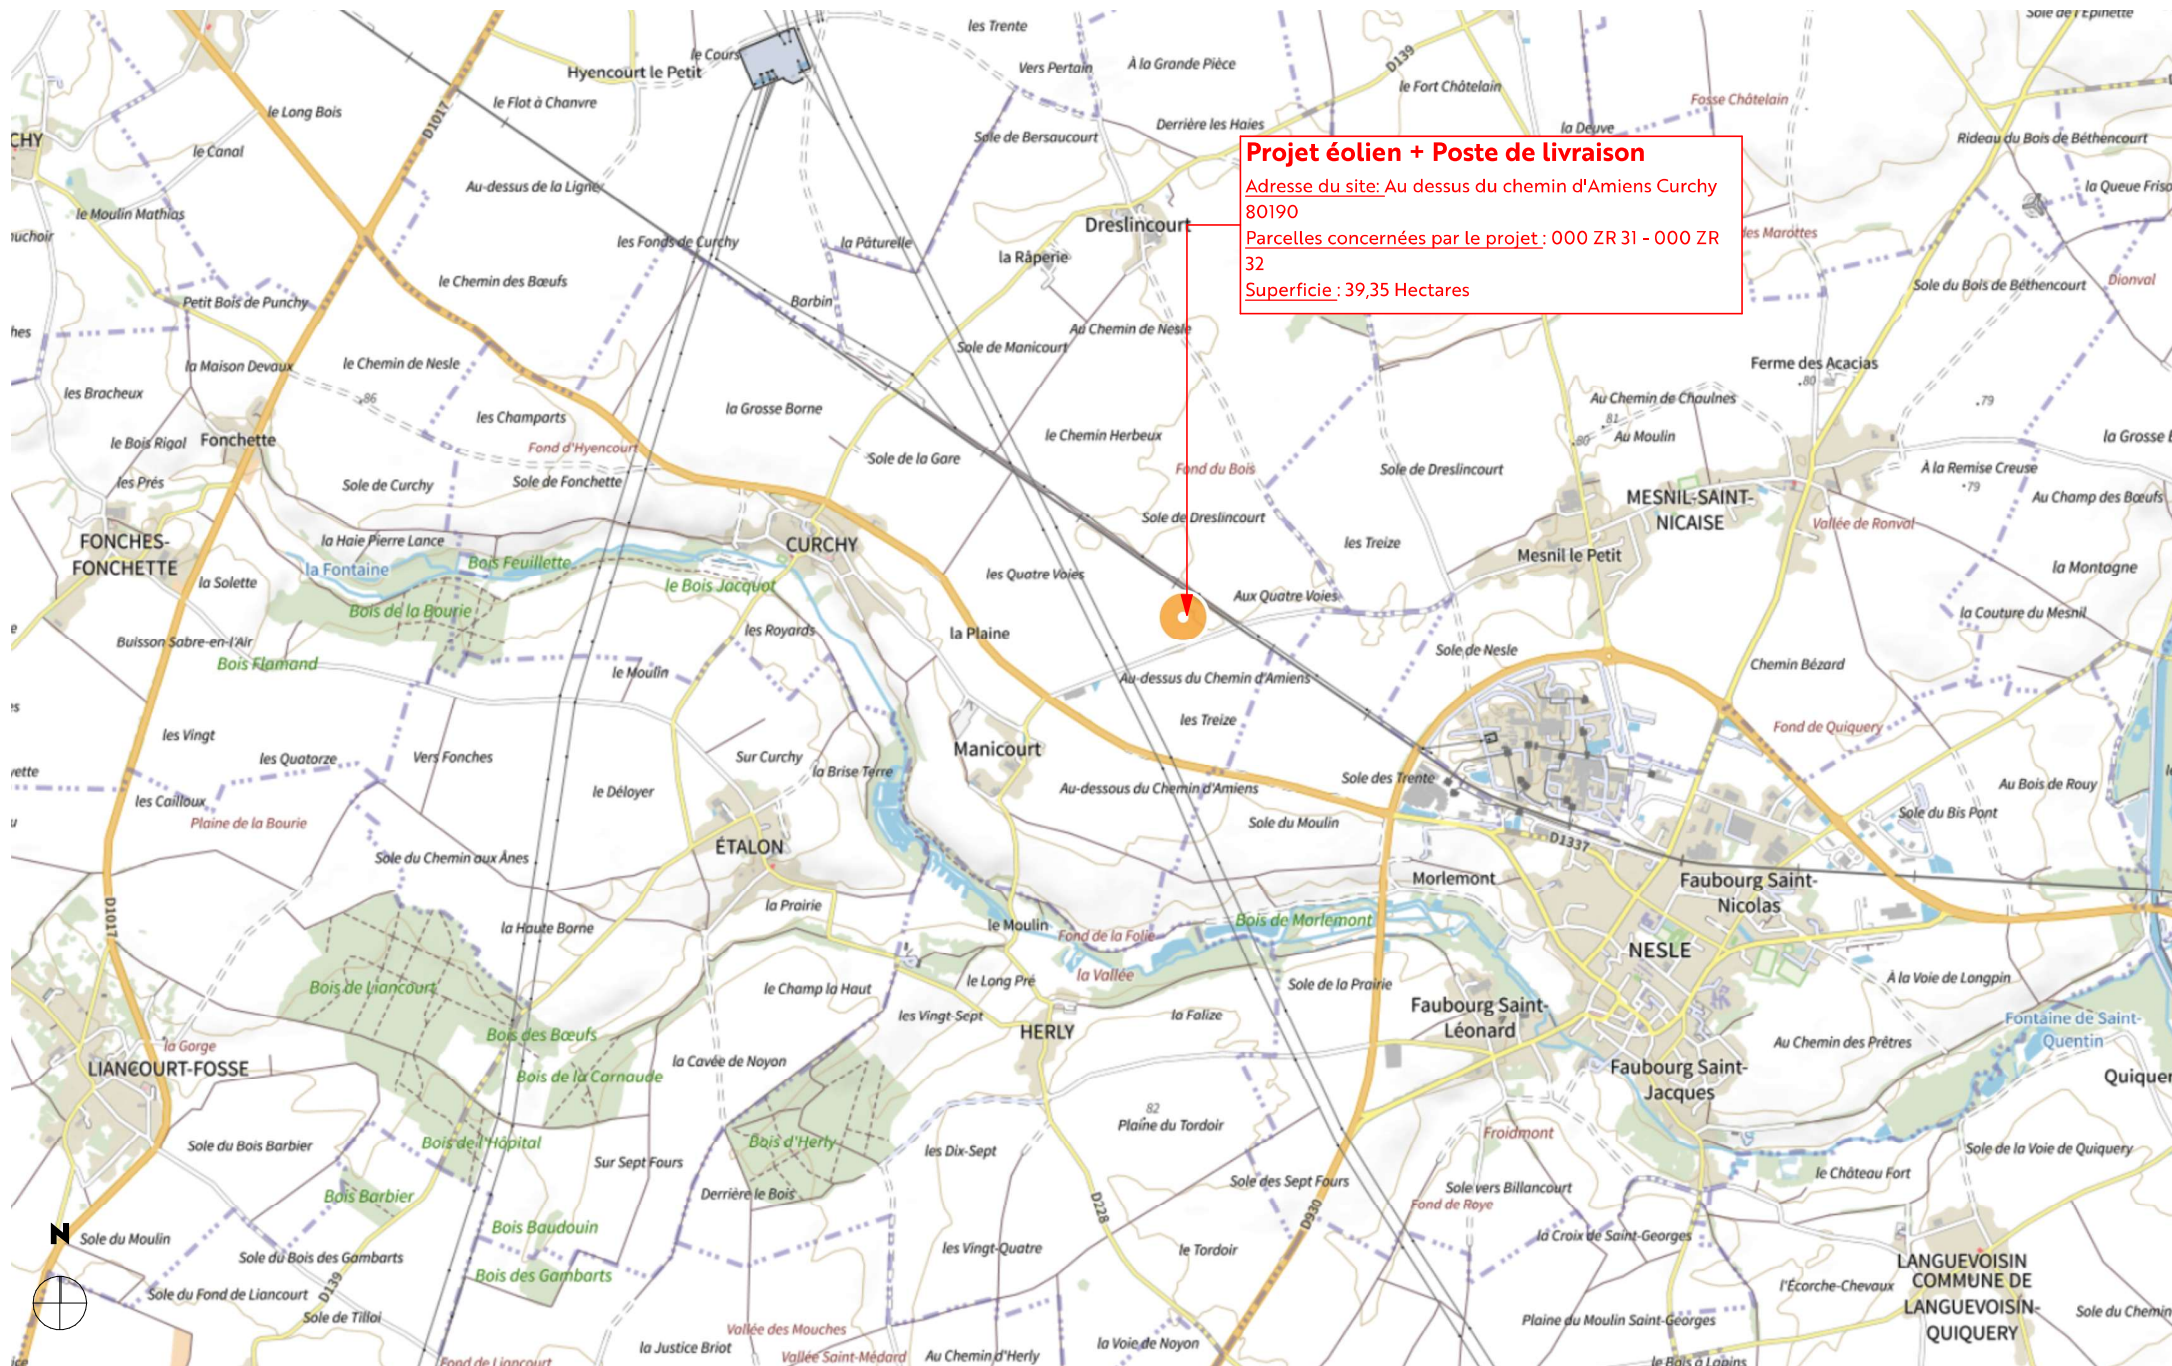

Projet éolien + Poste de livraison

Adresse du site: Au dessus du chemin d'Amiens Curchy
80190

Parcelles concernées par le projet : 000 ZR 31 - 000 ZR
32

Superficie : 39,35 Hectares

PLAN DE SITUATION

Ech. 1:30000

Architecte
PARAL'AX ARCHITECTURE
14 ZAL Les Pichottes 62142 Ajinchun
03 21 31 85 70 / agence@paralax.archi

POWEEND

Maître d'Ouvrage
POWEEND
Parc d'Activités Aérodrome Est 11 Avenue Marc Lefrancq
59121 Prouvy

PC-01.1 / Plan de situation

2611 POW-CHY	Phase PC	Indice PC	Projet éolien + Poste de livraison Au dessus du chemin d'Amiens / 80190 Curchy	30/03/26	2
-----------------	--------------------	---------------------	---	----------	---