


Annexe : Raccordement de la centrale

Commune de Bizanet (11)

One
MW

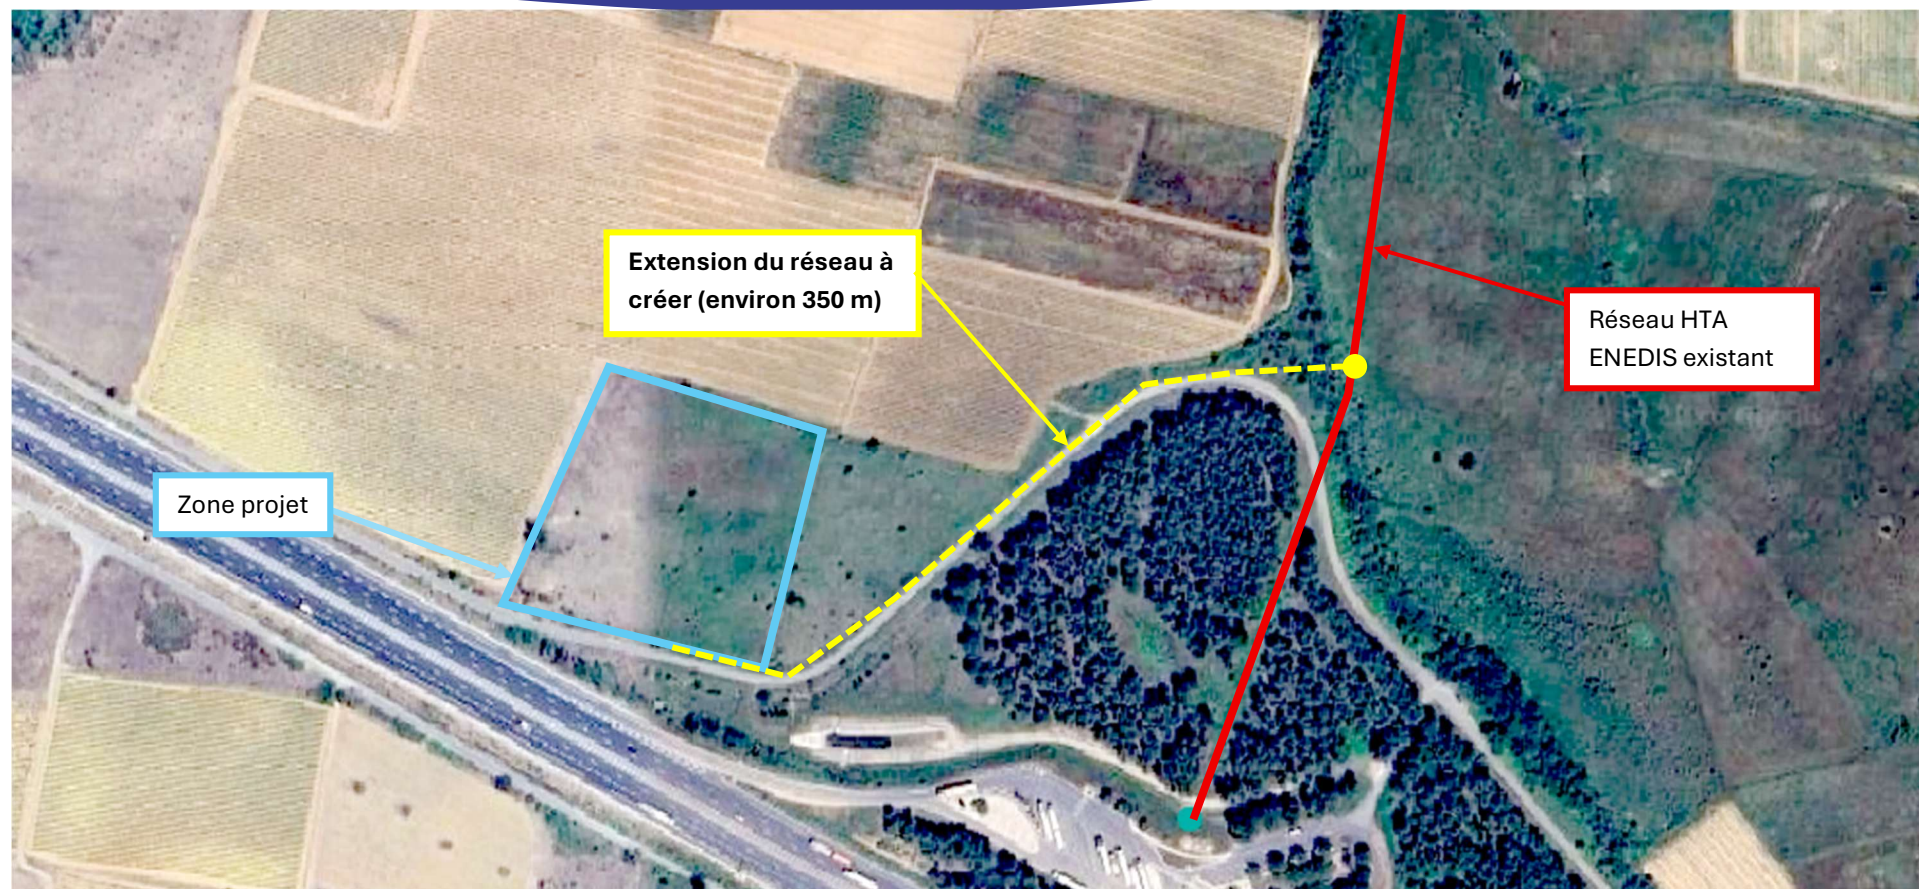

Cartographie des capacités du réseau de distribution (source : cartographie des capacités - Enedis)

Raccordement :

Nous estimons que le projet nécessitera une extension de réseau de 350 m maximum, pour aller chercher la ligne existante. Cette extension aura un impact limité du fait de sa faible distance, et de sa réalisation en bordure de route sans traverser d'espace naturel, forestier ou agricole.