

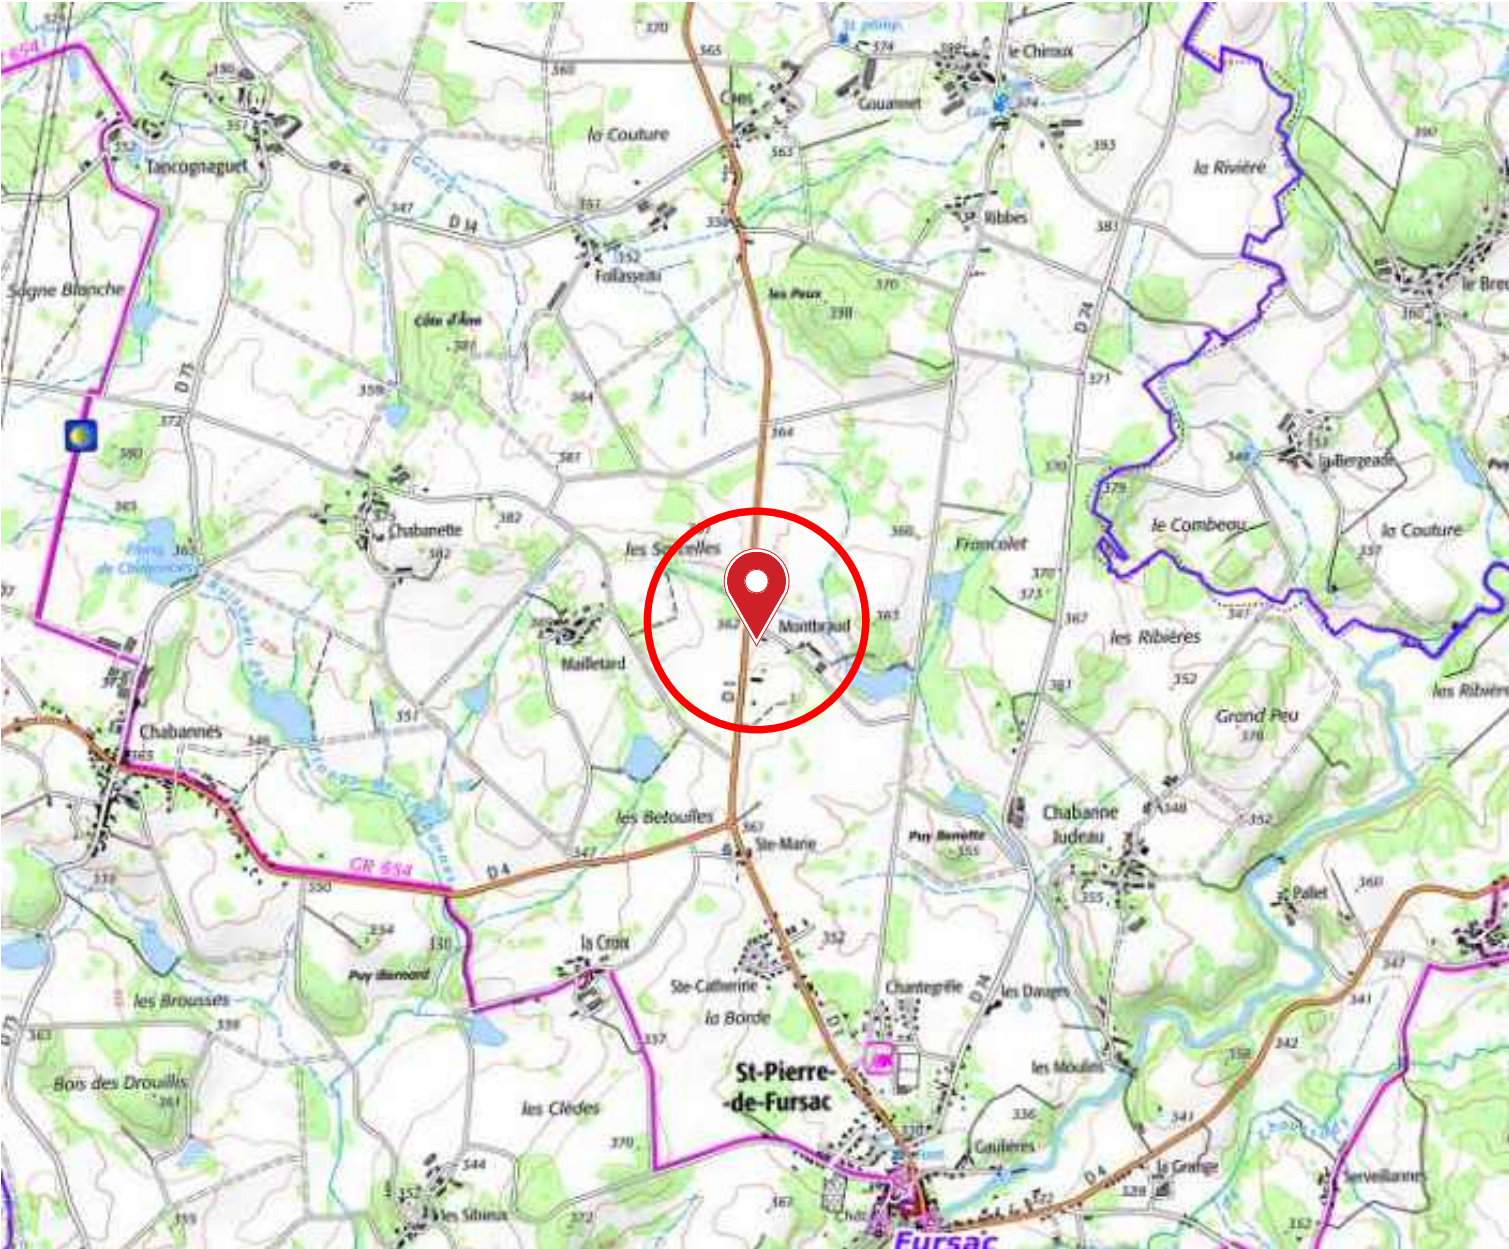


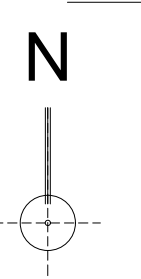

1:25000 - 1CM = 250M

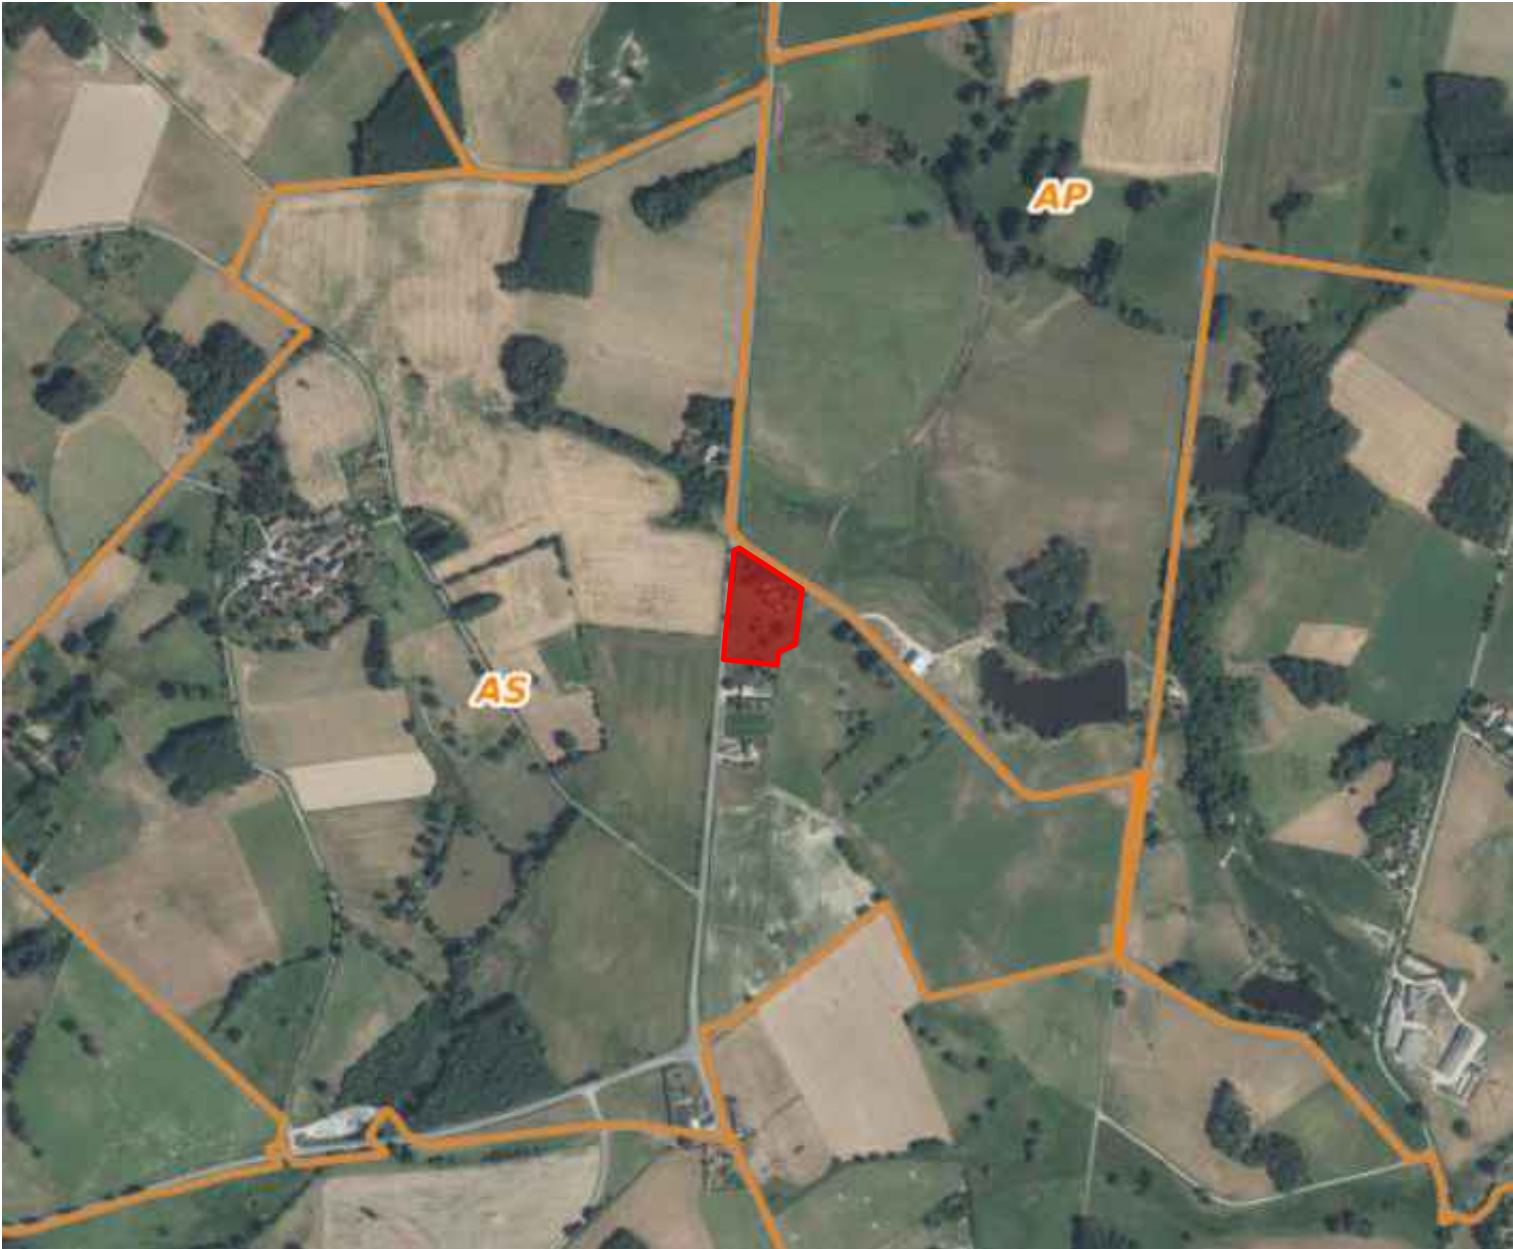

1:10000 - 1CM = 100M

Maîtrise d'ouvrage : M Georges DEMARS 3 Lotissement LA PROVIDENCE 23 240 LE GRAND BOURG	DEMANDE D'EXAMEN AU CAS PAR CAS CONSTRUCTION D'UNE CENTRALE AU SOL PHOTOVOLTAÏQUE Lieu-Dit MONTBRAUD - 23 290 FURSAC	PLAN DE SITUATION	21/11/2025	ANNEXE 3-1	-
		Ce document n'est pas un plan d'exécution, il ne peut en aucun cas être utilisé pour réaliser la construction de l'ouvrage.			




RNU

PARCELLE PROJET :

231 AS 108

UNITE FONCIERE 10 993m²

231 AS 108	10 418m ²
231 AS 109	575m ²

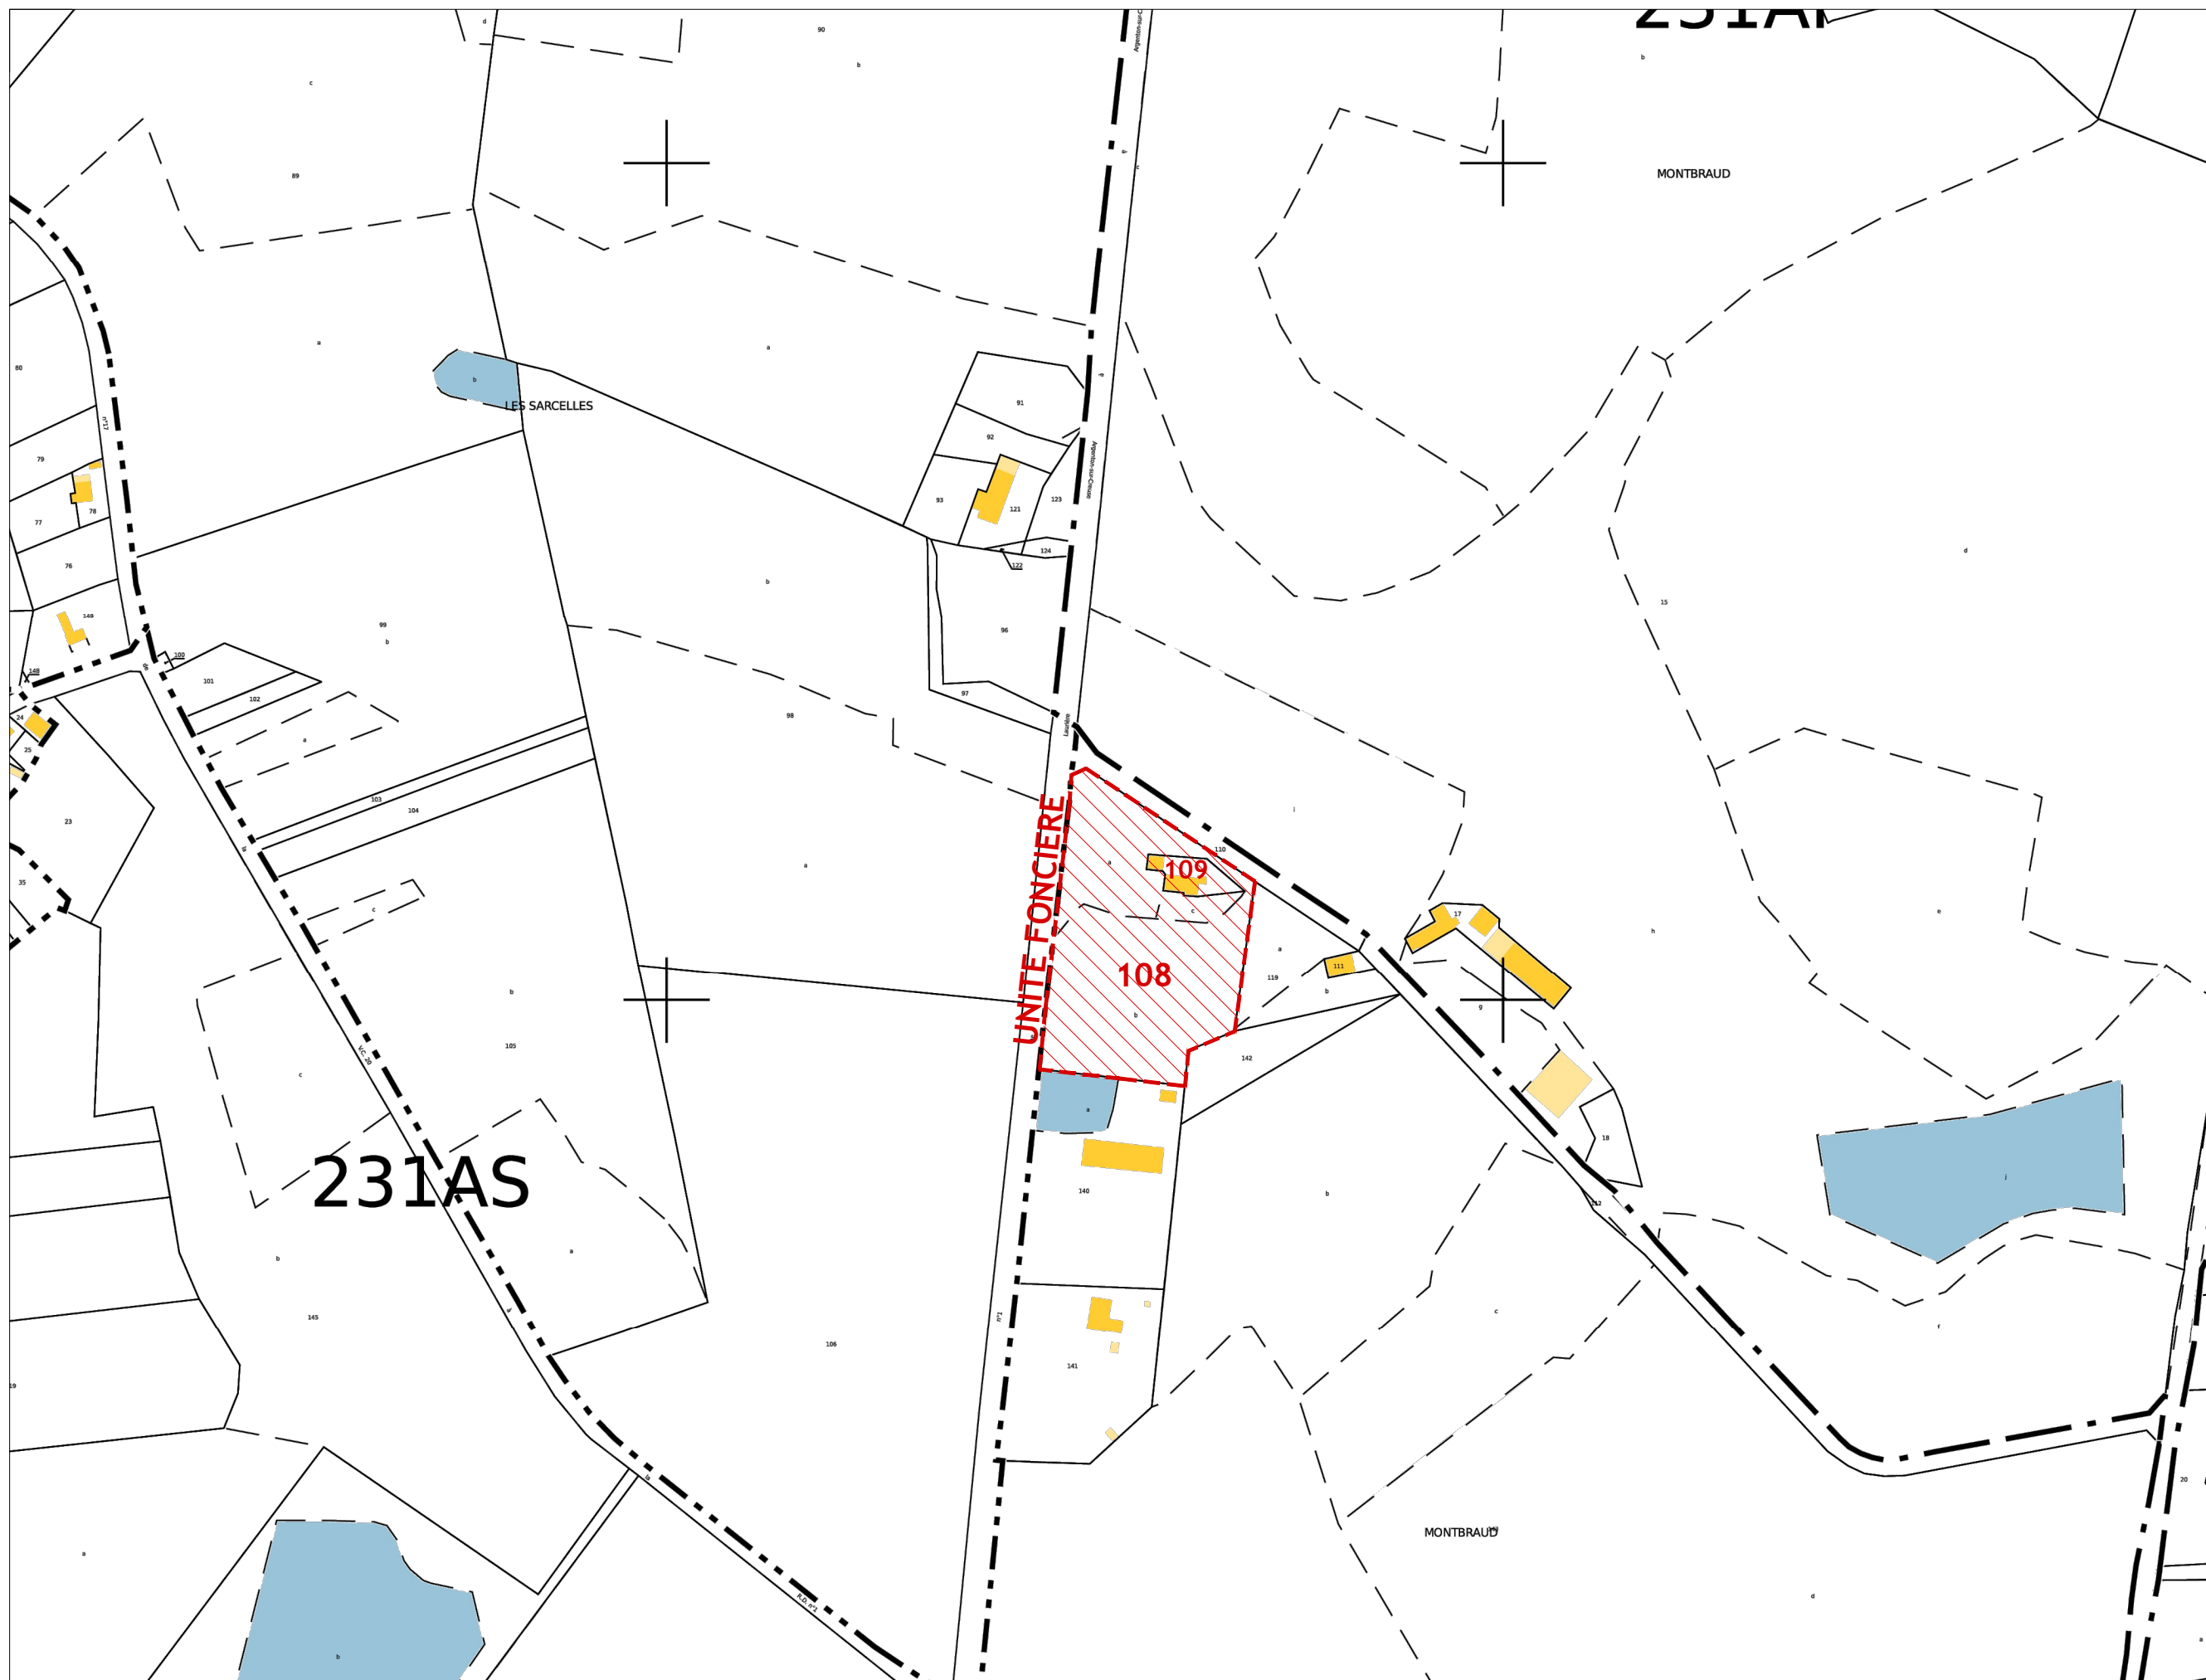

231AS

UNITÉ FONCIÈRE

108

109

MONTBRAUD

MONTBRAUD®

0 30 60 90 120 150m

Maîtrise d'ouvrage :
M Georges DEMARS
3 Lotissement LA PROVIDENCE
23 240 LE GRAND BOURG

DEMANDE D'EXAMEN AU CAS PAR CAS
CONSTRUCTION D'UNE CENTRALE AU SOL PHOTOVOLTAÏQUE
Lieu-Dit MONTBRAUD - 23 290 FURSAC

PLAN CADASTRAL

21/11/2025	ANNEXE 3-2	1/3000
------------	------------	--------

Ce document n'est pas un plan d'exécution, il ne peut en aucun cas être utilisé pour réaliser la construction de l'ouvrage.