


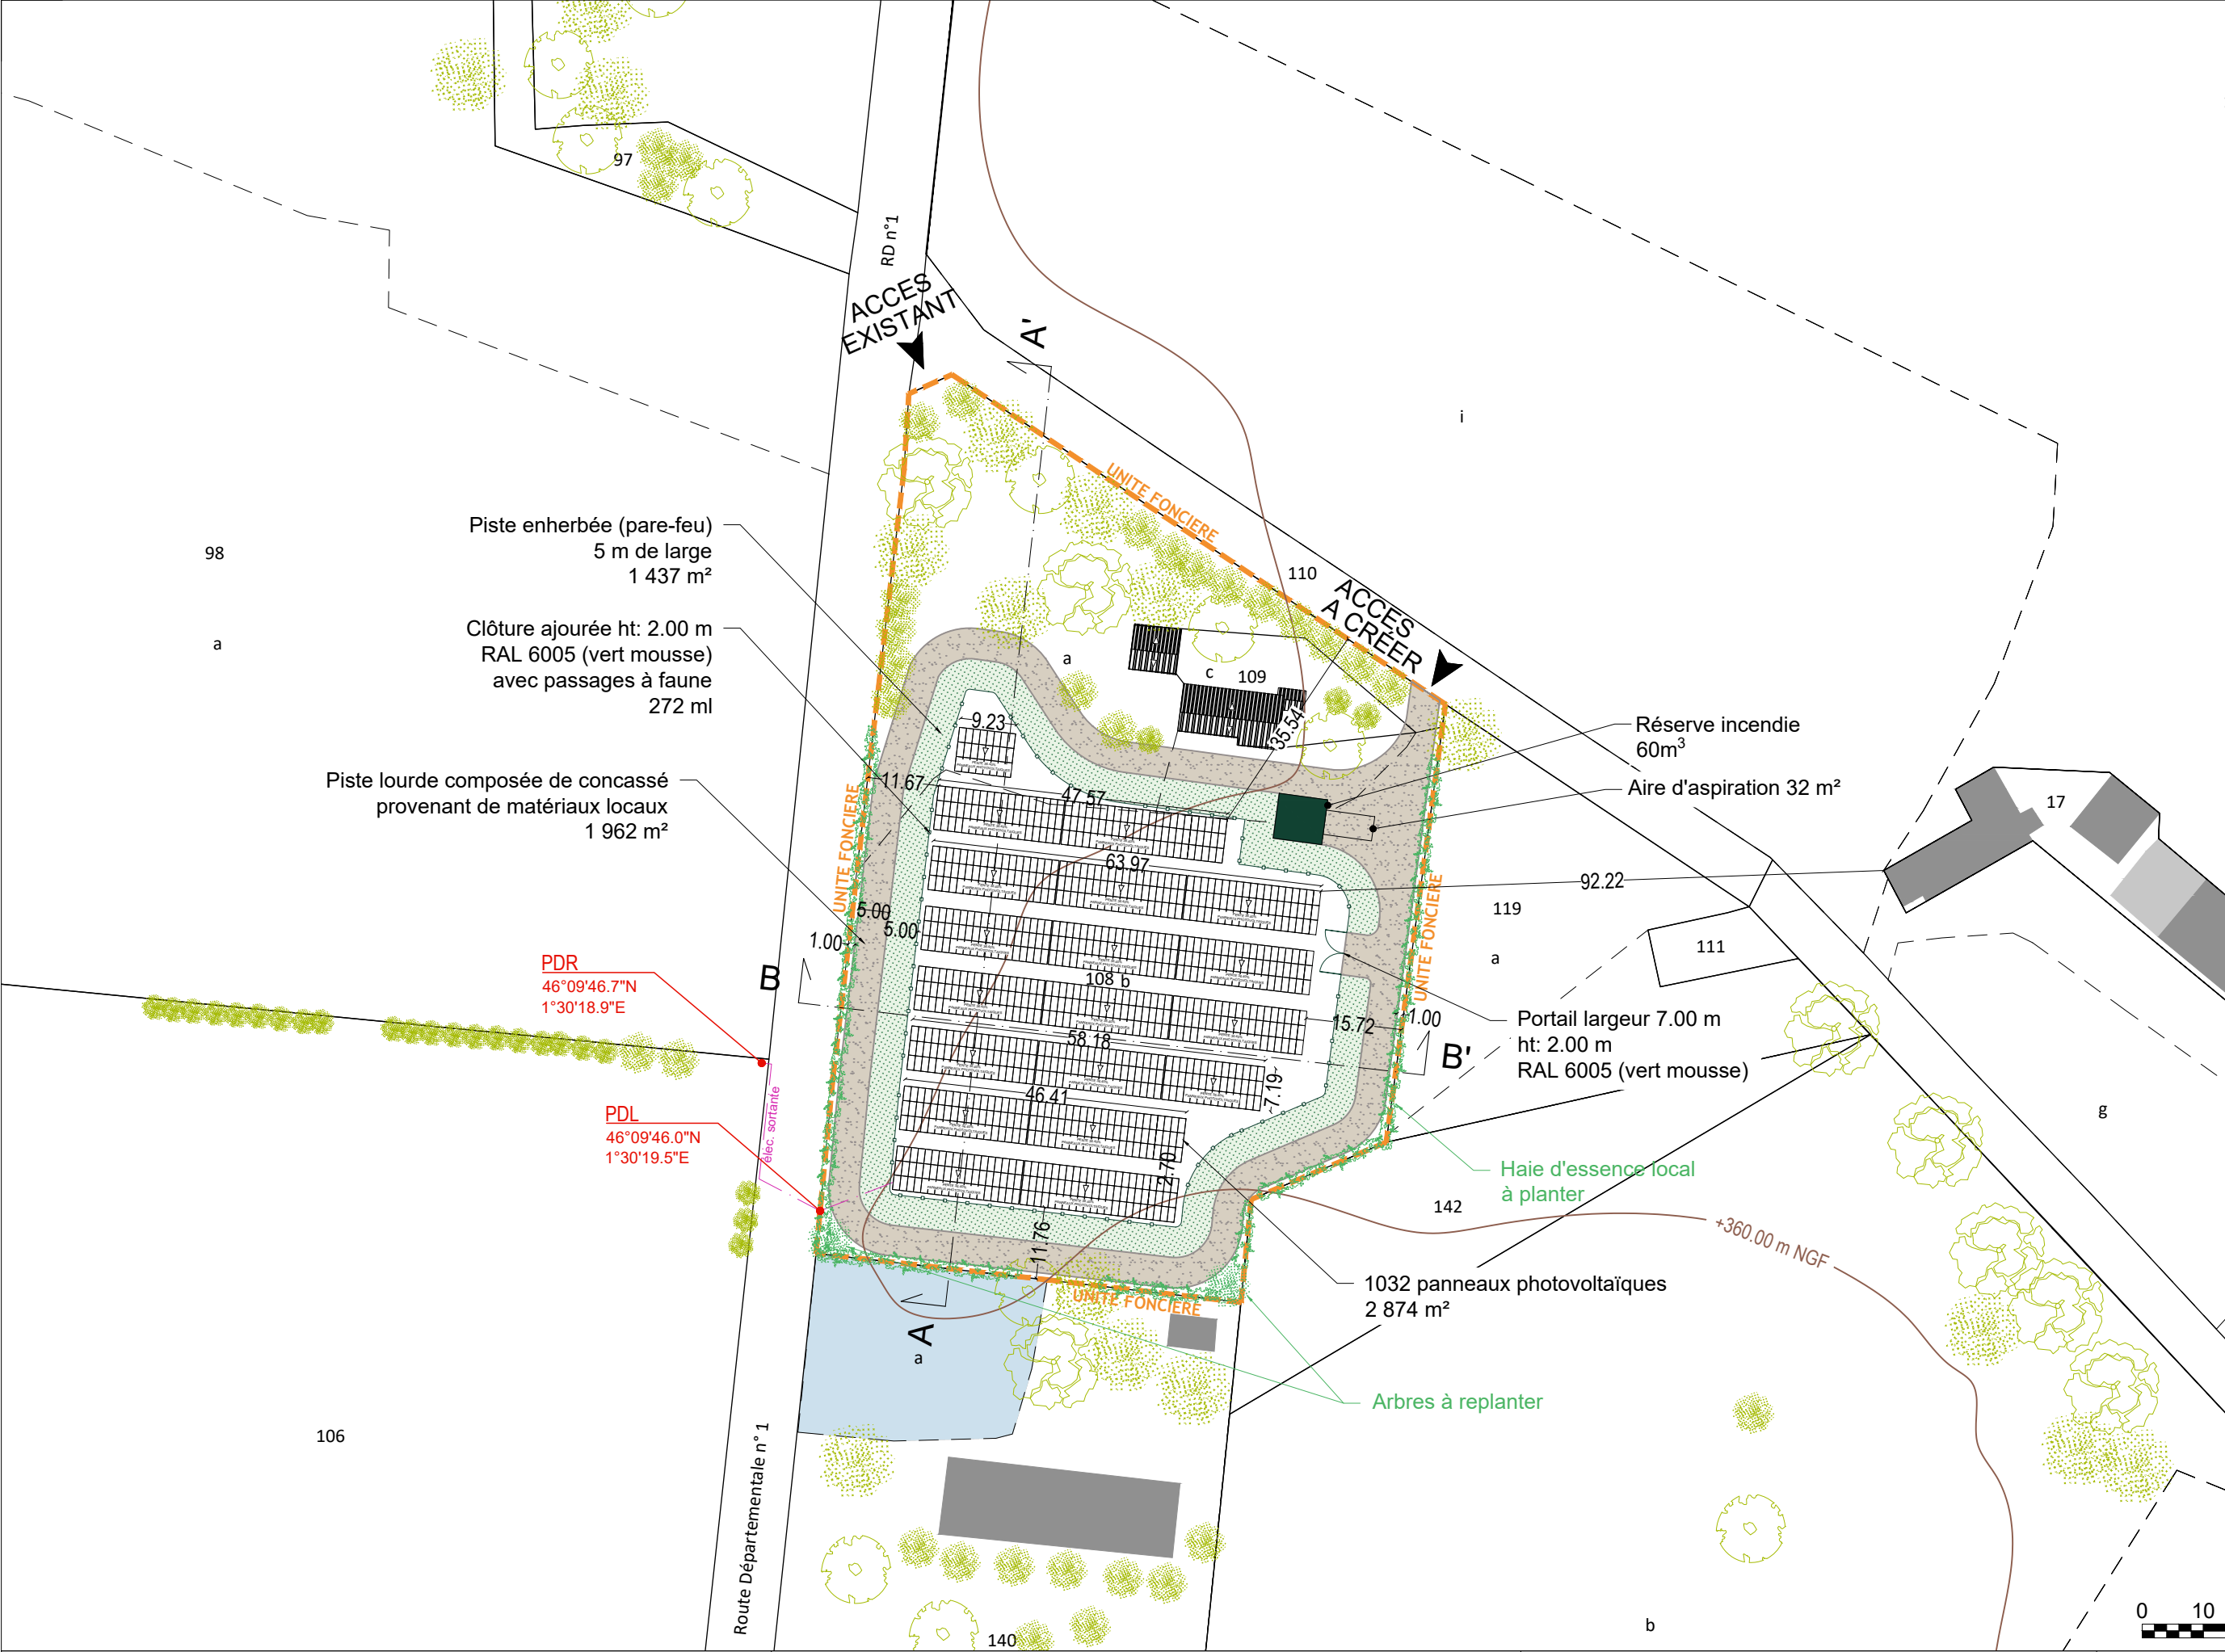

N

Légende

Végétations :

Existantes

A planter

Connexions aux réseaux :

élec. sortante

élec. entrante

lignes élec. aériennes

eaux pluviales

eau potable

eaux usées

Traitement des surfces :

terre battue

gravier

sable

bassin ou fossé de rétention / infiltration

panneau solaire

point de vue photos

0 10 20 30 40 50m

Maîtrise d'ouvrage : M Georges DEMARS 3 Lotissement LA PROVIDENCE 23 240 LE GRAND BOURG	DEMANDE D'EXAMEN AU CAS PAR CAS CONSTRUCTION D'UNE CENTRALE AU SOL PHOTOVOLTAÏQUE Lieu-Dit MONTBRAUD - 23 290 FURSAC	PLAN DE MASSE PROJET	14/04/2026	ANNEXE 5-1	1/1000
		Ce document n'est pas un plan d'exécution, il ne peut en aucun cas être utilisé pour réaliser la construction de l'ouvrage.			



Légende

Végétations :

Existantes

A planter

Connexions aux réseaux :

élec. sortante

élec. entrante **EDF**

lignes élec. aériennes

eaux pluviales **EP**

eau potable **AEP**

eaux usées **EU**

Traitement des surfces :

terre battue

gravier


sable

bassin ou fossé de rétention / infiltration


panneau solaire

point de vue photos


Emprise au sol totale:	2 874 m²
Nombre de modules:	1032
Puissance centrale:	660.48 kWc

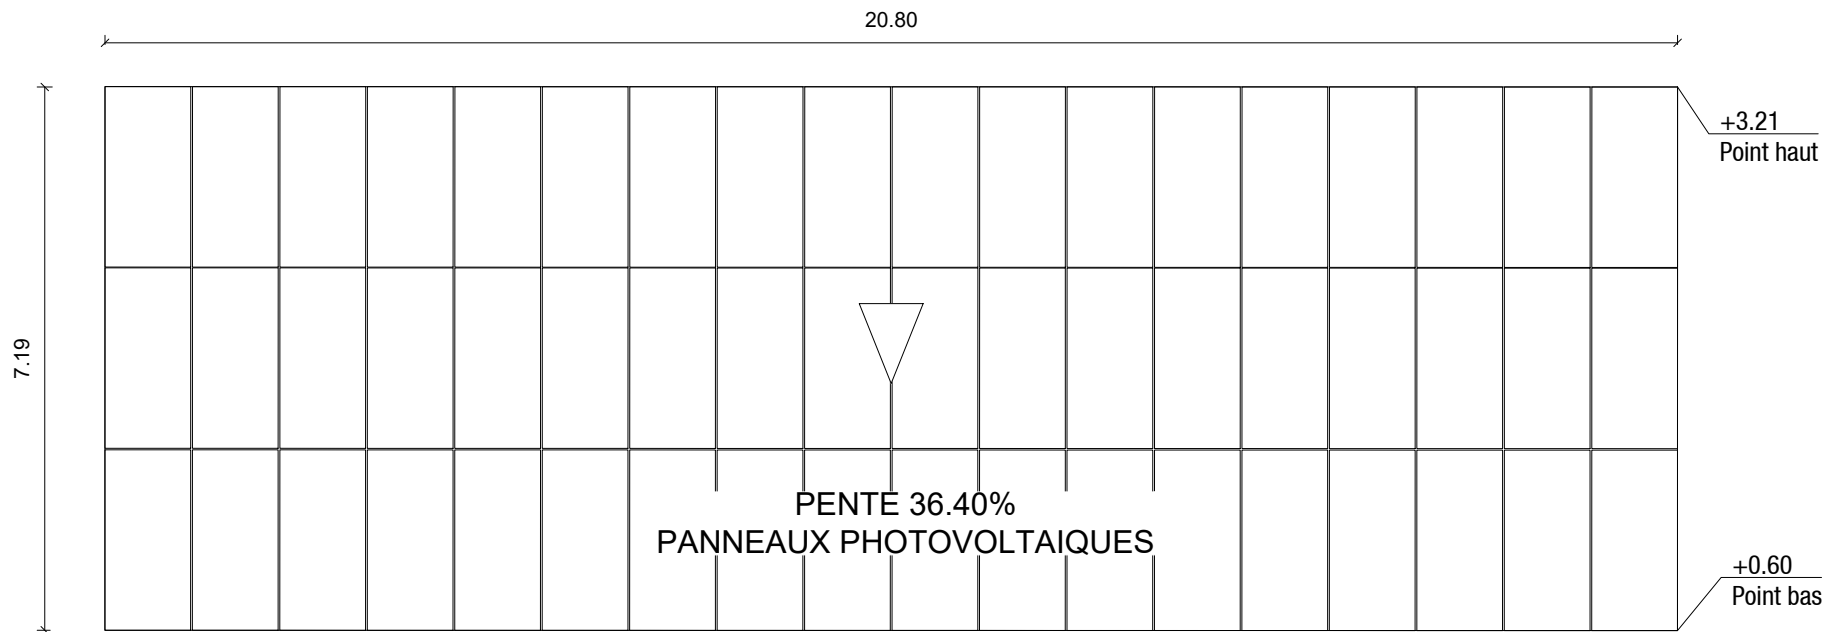


VUE DE DESSUS

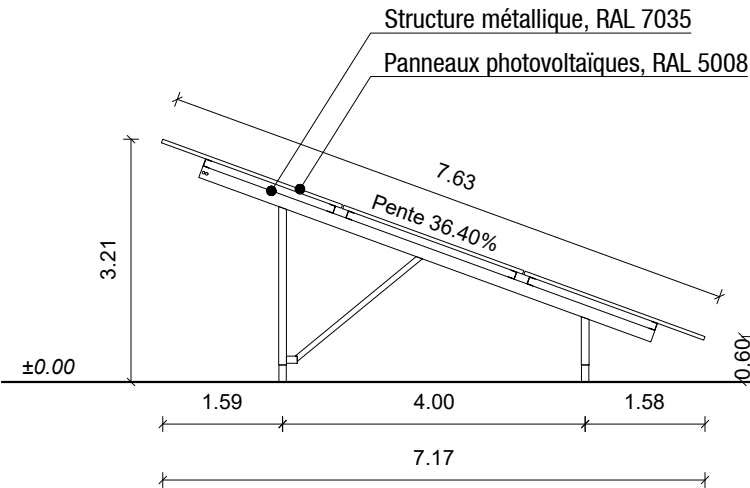


FAÇADE OUEST

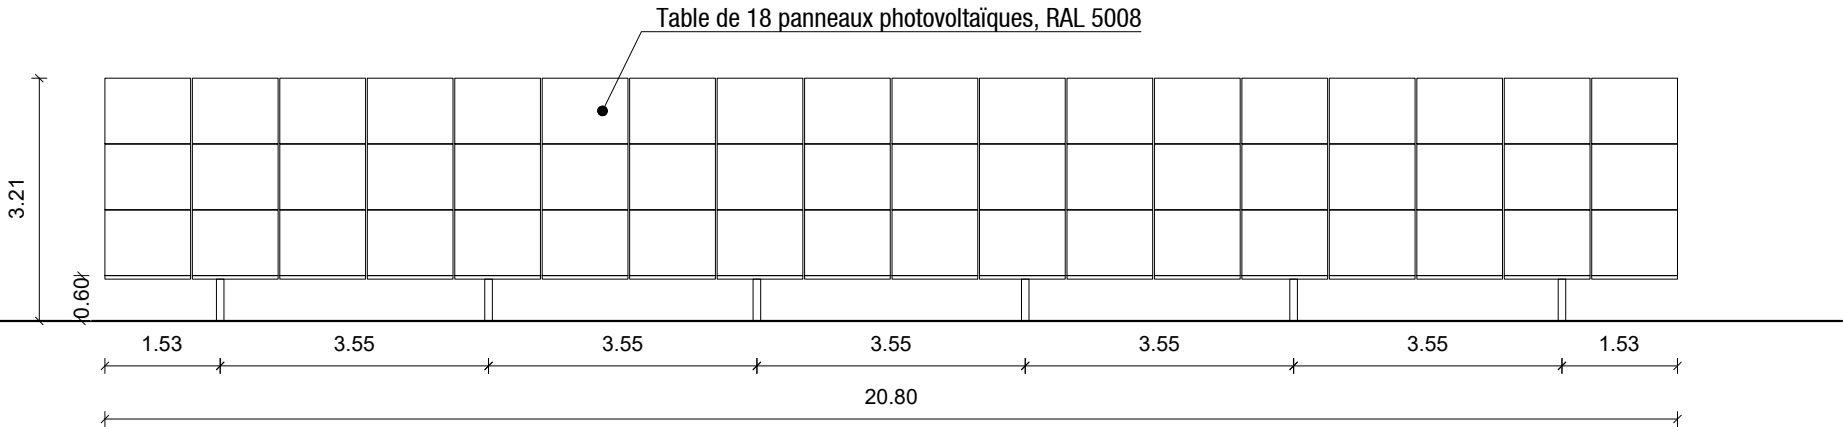

FAÇADE SUD

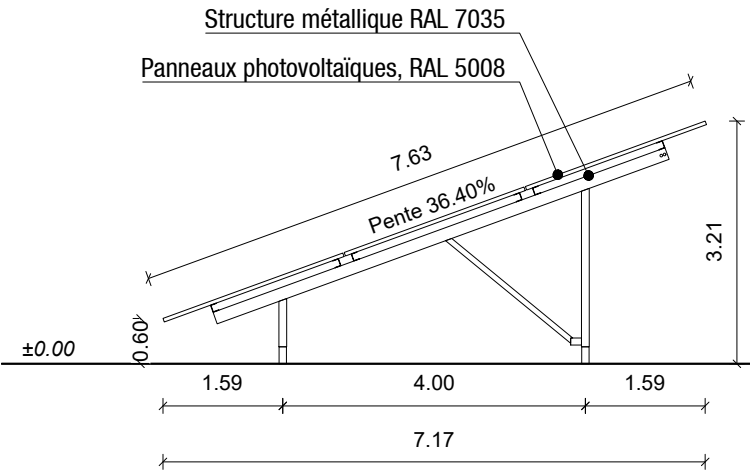

FAÇADE EST

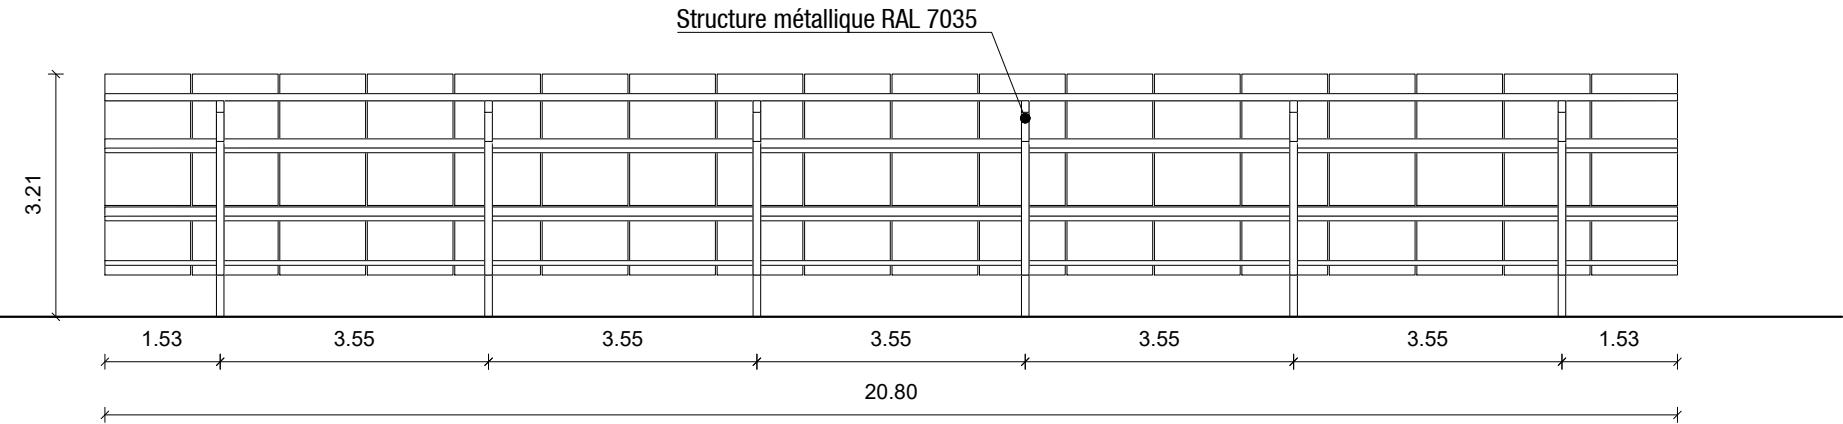

FAÇADE NORD