

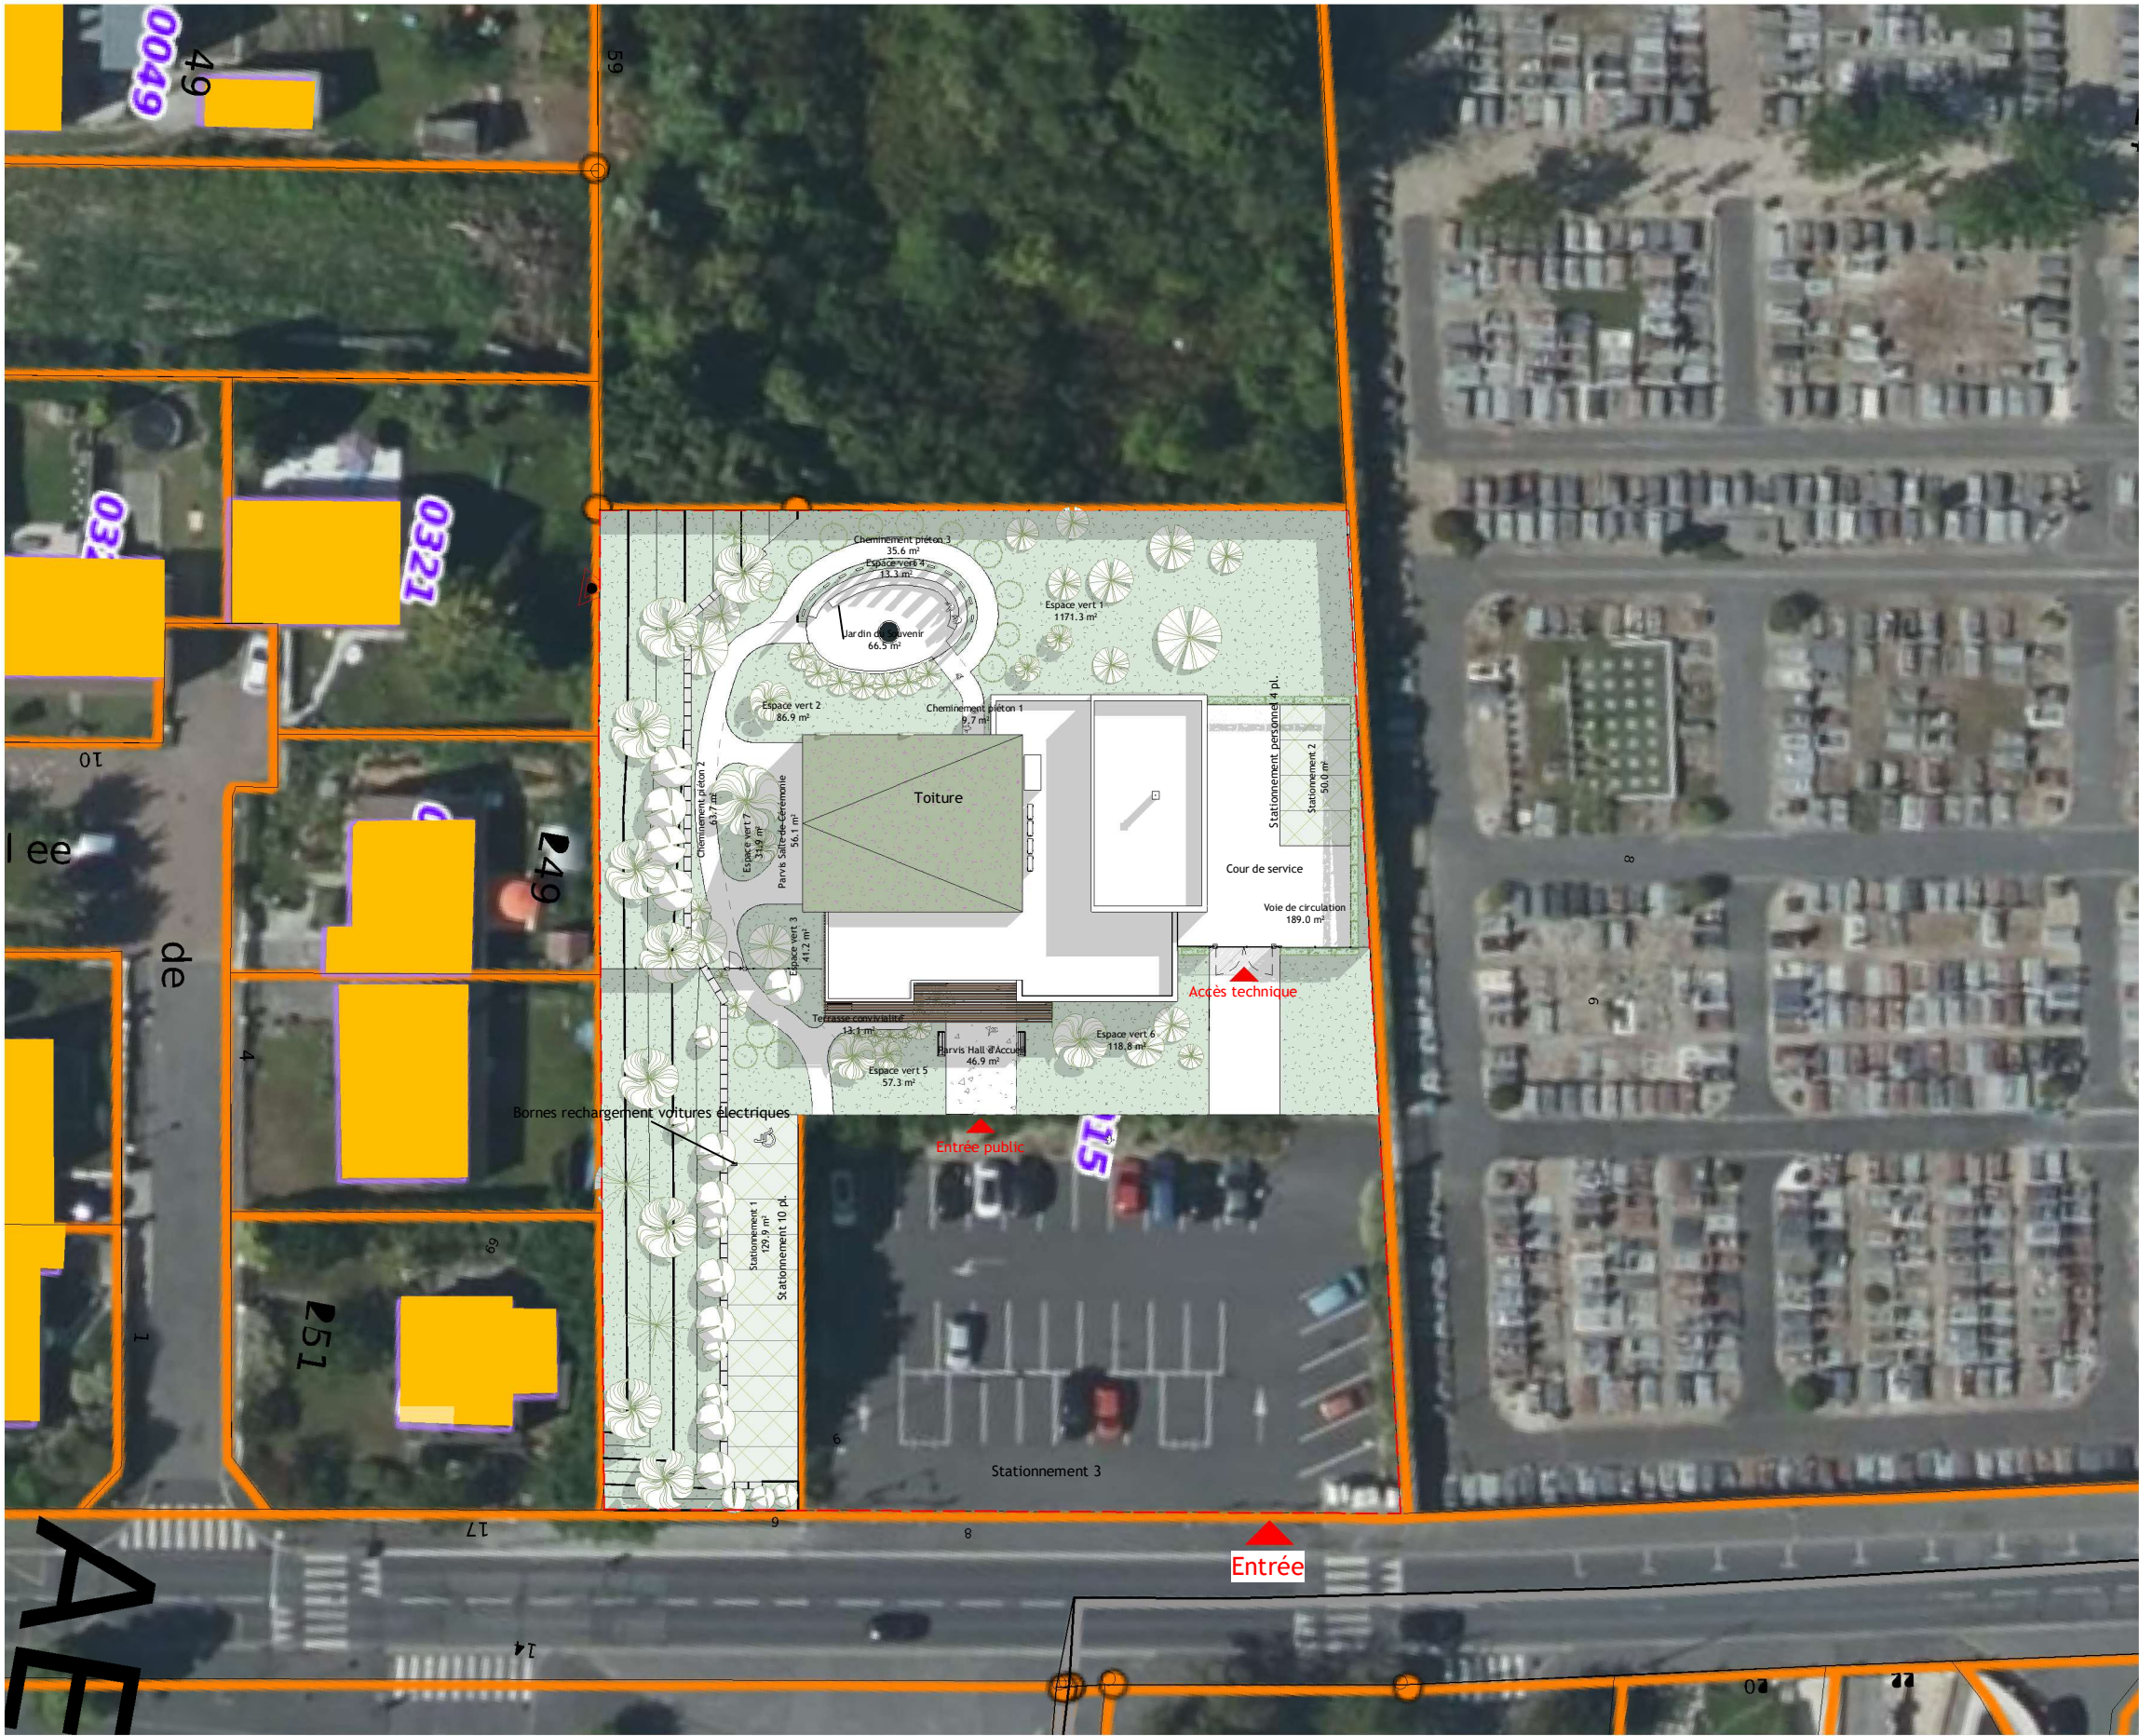
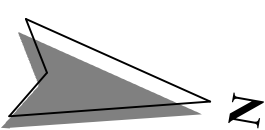


Tableau des Surfaces Extérieures

Nom	Surface
Cheminement	
Cheminement piéton 1	9.7 m²
Cheminement piéton 2	63.7 m²
Cheminement piéton 3	35.6 m²
109.0 m²	
Espace vert	
Espace vert 1	1171.3 m²
Espace vert 2	86.9 m²
Espace vert 3	41.2 m²
Espace vert 4	13.3 m²
Espace vert 5	57.3 m²
Espace vert 6	118.8 m²
Espace vert 7	31.9 m²
1520.7 m²	
Jardin du Souvenir	
Jardin du Souvenir	66.5 m²
66.5 m²	
Parvis	
Parvis Hall d'Accueil	46.9 m²
Parvis Salle de Cérémonie	56.1 m²
Terrasse convivialité	13.1 m²
116.1 m²	
Stationnement	
Stationnement 1	129.9 m²
Stationnement 2	50.0 m²
179.9 m²	
Voirie	
Voie de circulation	189.0 m²
189.0 m²	
Total général	2181.3 m²

Crématorium

Beaumont sur Oise

Maîtrise d'Ouvrage :
VILLE DE BEAUMONT SUR OISE
xxx

Maîtrise d'œuvre:
THEOREME
12 rue Gambetta 60 110 MERU
Tél.: 03 44 10 25 01
E-Mail : contact@theoreme.org

THEOREME

Etude de faisabilité

Plan :

Crématorium

Projet

FAI

Phase

-

-

01a

N° ordre

5

Indice

1 : 500

Echelle

29/10/2025

Date

Crématorium

Plan de masse

Toute reproduction et ou utilisation même partielle est interdite sans l'accord préalable de Théorème et ce tant en phase de conception que de réalisation du projet.