

8.1. - ANNEXE OBLIGATOIRE – PLAN DU PROJET OU ENVELOPPE DE TRACE

5	Un plan du projet ou, pour les travaux, ouvrages ou aménagements visés aux catégories 5° a), 6°a), b) et c), 7°a), 9°a), 10°, 11°a), b), 12°, 13°, 22°, 32°, 33°, 34°, 35°, 36, 37°, 38°, 43° a) et b) de l'annexe à l'article R. 122-2 du code de l'environnement un projet de tracé ou une enveloppe de tracé
----------	---

SOMMAIRE

A.	CANALISATIONS.....	2
I.	SECTION 1 – PRISE D’EAU DES COMBES.....	3
II.	SECTION 2 – STATION DE REPRISE DE MOUTIER-ROZEILLE.....	4
B.	CANALISATIONS.....	5
I.	SECTION 3 – CANALISATION ENTRE PRISE D’EAU DES COMBES ET STATION DE REPRISE DE MOUTIER-ROZEILLE	6
II.	SECTION 4 – CANALISATION ENTRE STATION DE REPRISE DE MOUTIER-ROZEILLE ET UTEP DE MAGNAT-L’ETRANGE.....	7




A. CANALISATIONS

I. SECTION 1 – PRISE D’EAU DES COMBES

- Plan au 1 /250 ème

LEGENDE

- | | | |
|---|--------------------------------------|---|
|  | EAU POTABLE PROJETE PN 16 | |
|  | EAU POTABLE PROJETE PN 25 | |
|  | EAU POTABLE PROJETE EN FONTE TT | |
|  | EAU POTABLE PROJETE EN FONTE ZMU | |
|  | EAU POTABLE A VERROUILLAGE INTERIEUR | |
|  | EAU POTABLE A VERROUILLAGE EXTERIEUR | |
|  | EAU POTABLE EXISTANT | |
|  | RESEAU ELECTRIQUE BASSE TENSION | |
|  | RESEAU ELECTRIQUE HAUTE TENSION | |
|  | RESEAU TELECOM OU FIBRE OPTIQUE | |
|  | RESEAU DE GAZ | |
|  | RESEAU D'ASSAINISSEMENT | |
|  | RESEAU D'EAUX PLUVIALES OU FOSSE | |
|  | Cours d'eau | |
|  | VIDANGE À CREEER |  |
| | VANNE A CREEER | |
| | | VENTOUSE A CREEER |
| | | DEBITMETRE A CREEER |

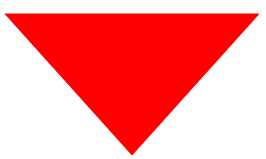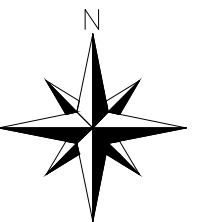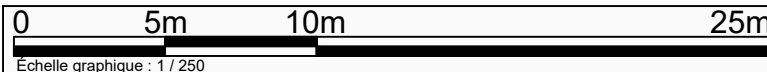

Syndicat des Eaux Creusoises
2 rue Hubert GAUDRIOT
23 000 GUERET

OPÉRATION 11 - SECTION 1 : PRISE D'EAU DES COMBES

EXAMEN CAS PAR CAS

PLAN PROJET

N° Pièce : 1

Echelle : 1/250

N°d'affaire	Emetteur	Phase	Nature document	N° chrono	Indice	Nom document
01240917	0121	AUT	PG	01	A	2-Prise-eau-sud

SUIVI DU DOCUMENT :

DATE	ETABLI PAR	APPROUVE PAR	OBJET REVISION
09-09-2025	FM	PF	Première émission



11 avenue du Bourbonnais
BP47
23001 GUERET
Cedex 1



5 bis rue de Metz
63000 CLERMONT-FERRAND



LARBRE INGÉNIERIE
ÉNERGIE-ENVIRONNEMENT
2 avenue Pierre Mendès France
23000 GUERET



61 rue de Vernet
23000 GUERET



II. SECTION 2 – STATION DE REPRISE DE MOUTIER-ROZEILLE

- Plan au 1 /250 ème
- Plan coupes au 1/100 ème



**SYNDICAT DES EAUX
CREUSOISES**

Syndicat des Eaux Creusoises
2 rue Hubert GAUDRIOT
23 000 GUERET

OPÉRATION 11 - SECTION 2 : STATION DE REPRISE DE MOUTIER-ROZEILLE

**EXAMEN CAS PAR CAS
SECTION 2**

PLAN PROJET

N° Pièce : 1
Echelle : 1/250

N°d'affaire	Emetteur	Phase	Nature document	N° chrono	Indice	Nom document
01240917	0121	AUT	PG	01	A	plan projet

SUIVI DU DOCUMENT :


DATE	ETABLI PAR	APPROUVE PAR	OBJET REVISION
09/09/2025	FM	PF	Première émission


INFRALIM
Service pour un environnement durable
11 avenue du Bourbonnais
BP47
23001 GUERET
Cedex 1



InTe SITE
5 bis rue de Metz
63000 CLERMONT-FERRAND


LARBRE INGÉNIERIE
ÉNERGIE - ENVIRONNEMENT
2 avenue Pierre Mendès France
23000 GUERET






 **Groupe MERLIN**

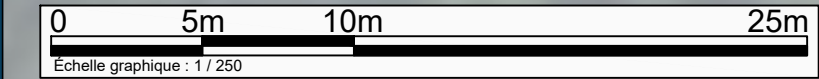

Vue en plan

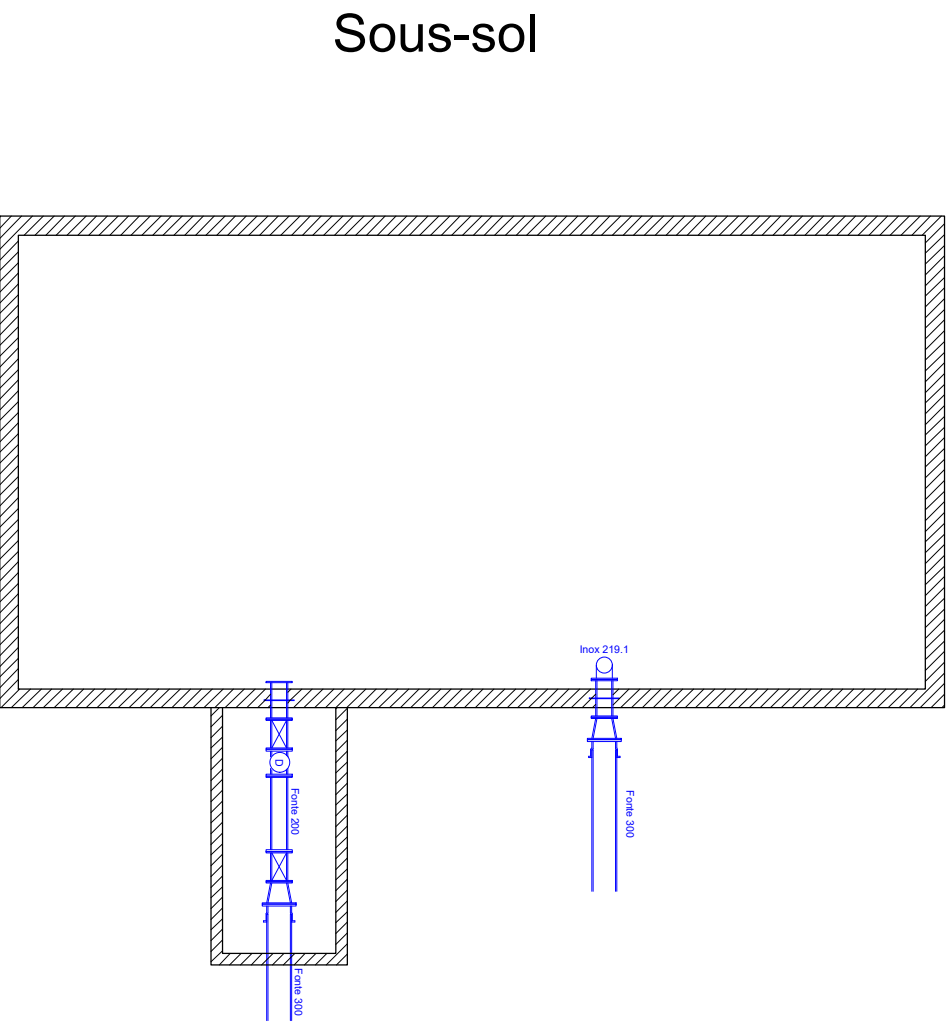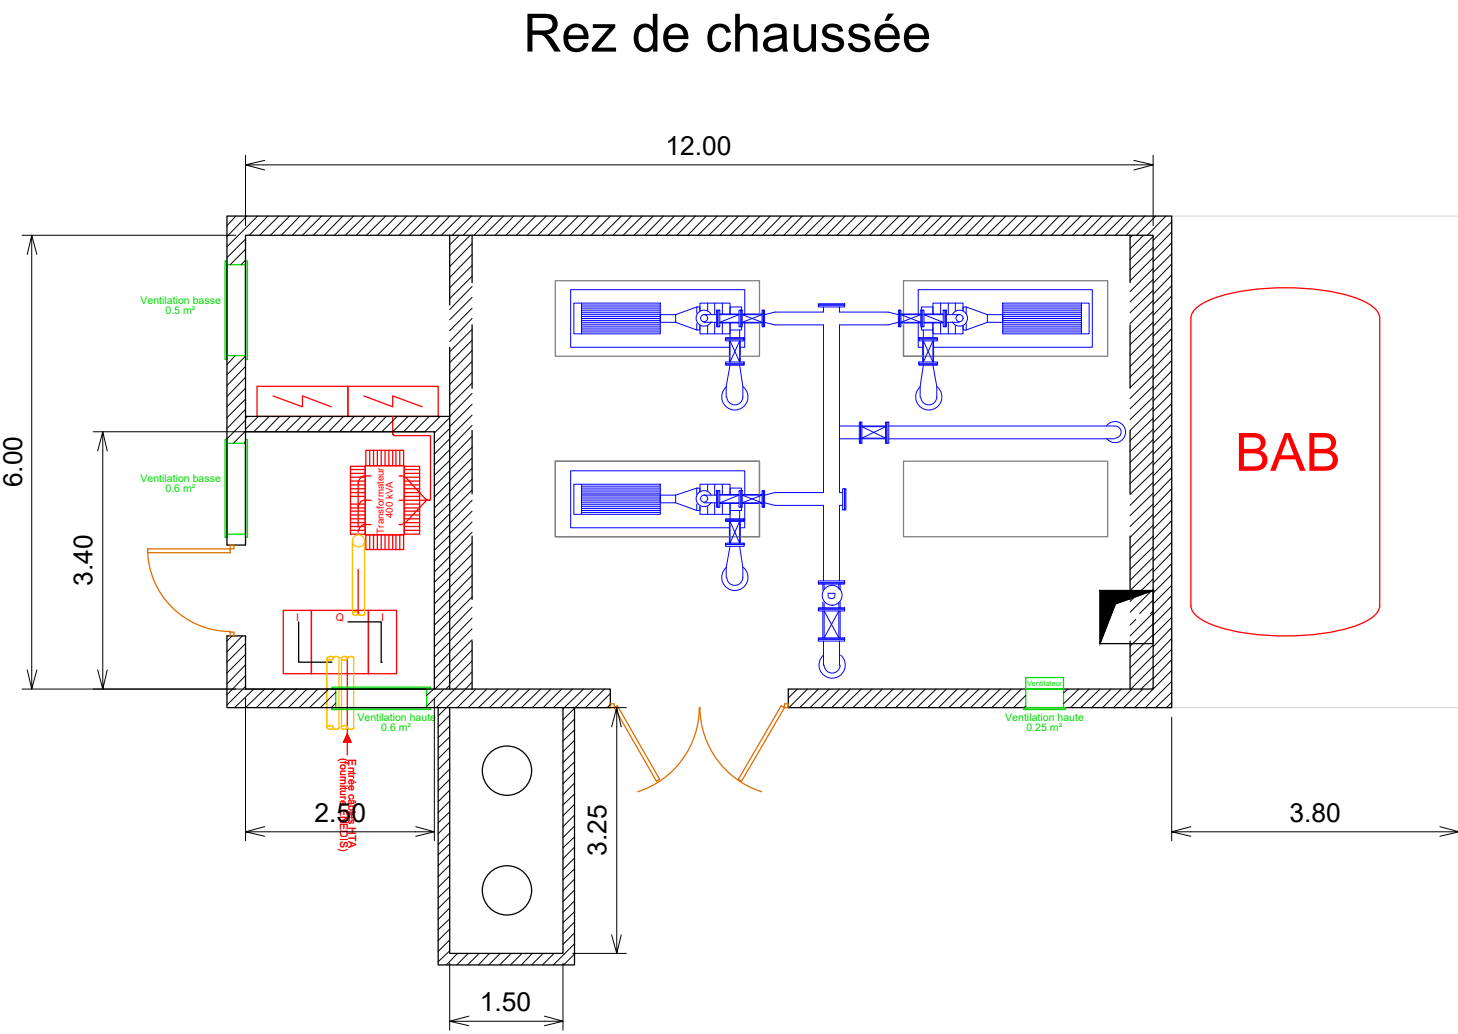

Coupes

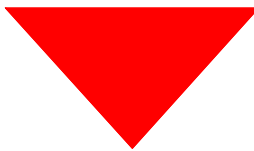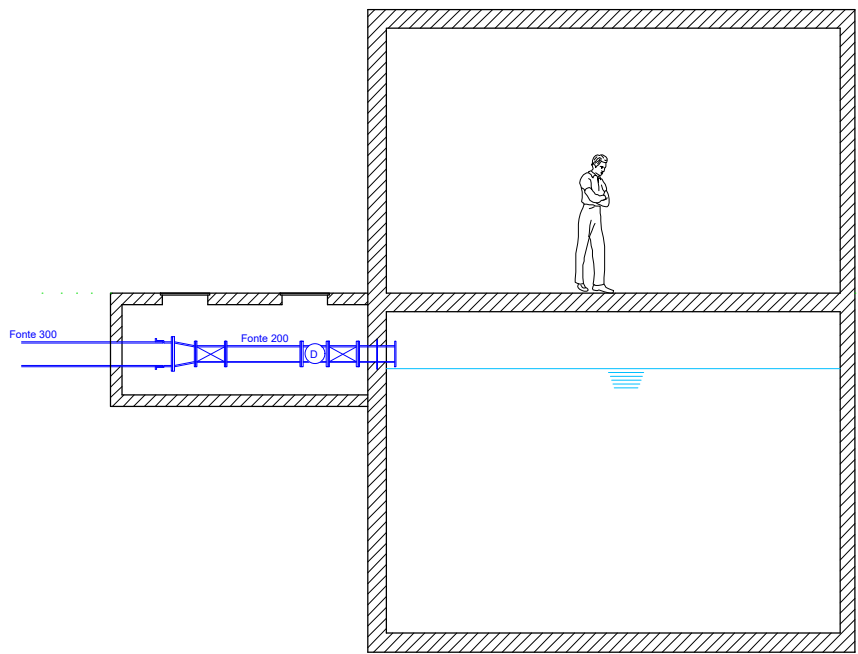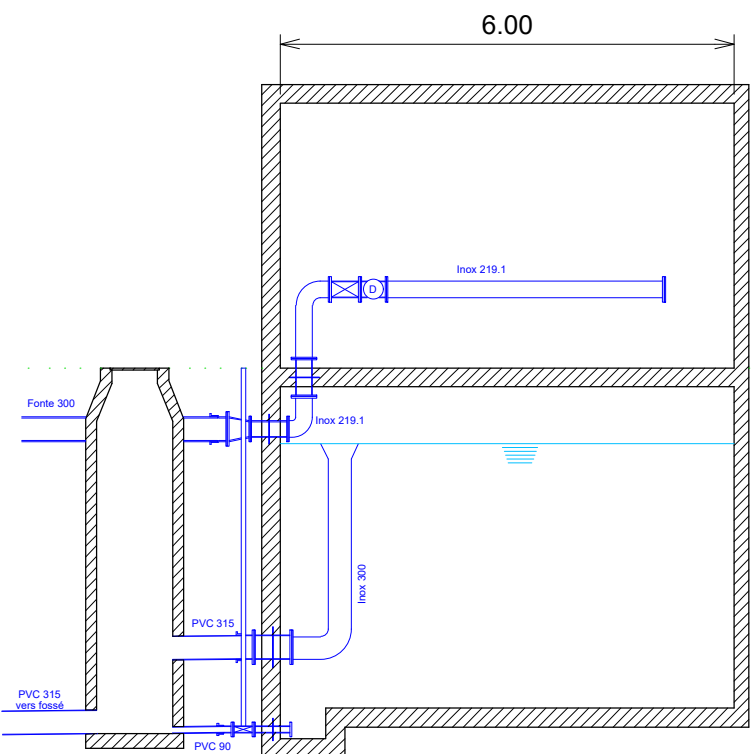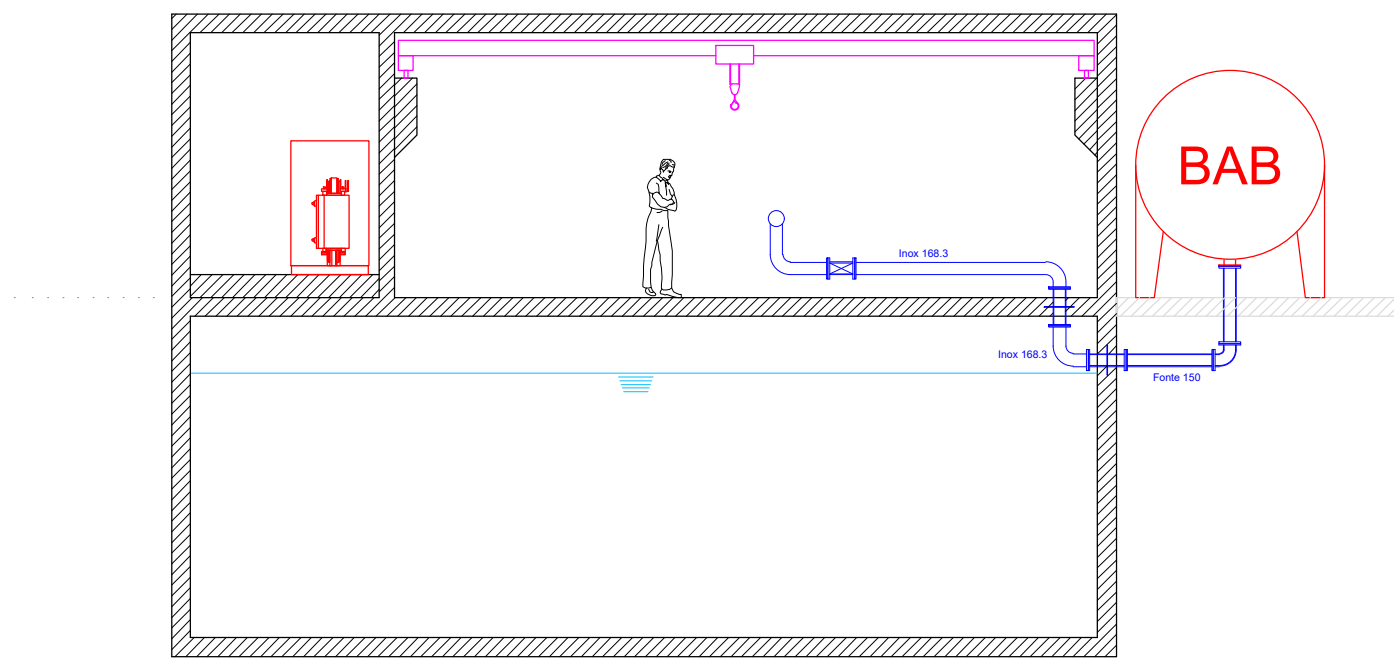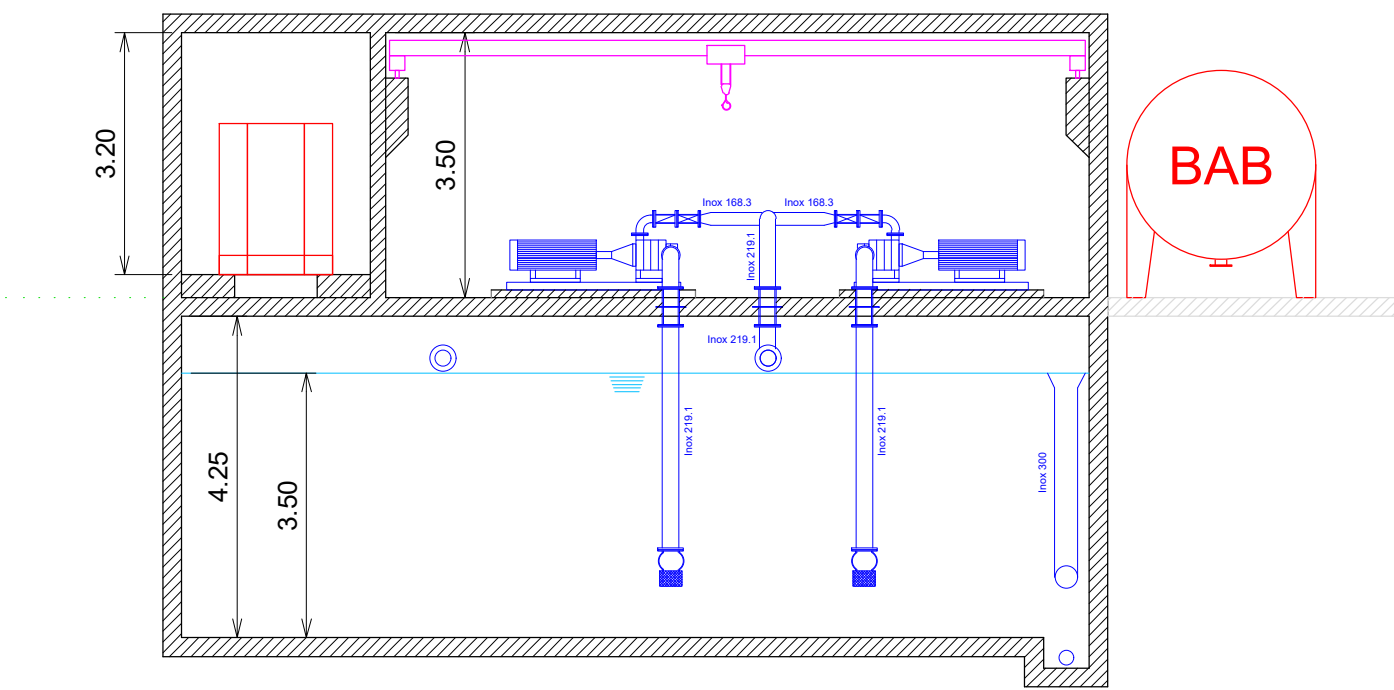

Syndicat des Eaux Creusoises
2 rue Hubert GAUDRIOT
23 000 GUERET

OPÉRATION 11 - SECTION 2 : STATION DE REPRISE DE MOUTIER-ROZEILLE

EXAMEN CAS PAR CAS
SECTION 2

PLAN COUPES

N° Pièce : 1
Echelle : 1/100

N°d'affaire	Emetteur	Phase	Nature document	N° chrono	Indice	Nom document
01240917	0121	AUT	PG	01	A	plan coupes


SUIVI DU DOCUMENT :			
DATE	ETABLI PAR	APPROUVE PAR	OBJET REVISION
09/09/2025	FM	PF	Première émission



B. CANALISATIONS

I. SECTION 3 – CANALISATION ENTRE PRISE D’EAU DES COMBES ET
STATION DE REPRISE DE MOUTIER-ROZEILLE

- Enveloppe de tracé au 1/ 20 000 ème

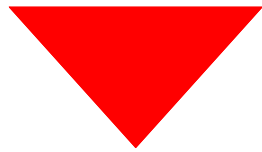

**SYNDICAT DES EAUX
CREUSOISES**

Syndicat des Eaux Creusoises
2 rue Hubert GAUDRIOT
23 000 GUERET

**OPÉRATION 11 - SECTION 3 : CANALISATION ENTRE PRISE D'EAU DES COMBES ET LA STATION
DE REPRISE DE MOUTIER-ROZEILLE**

EXAMEN CAS PAR CAS SECTION 3

PLAN PROJET

N° Pièce : 1
Echelle : 1/ 20 000

N°d'affaire	Emetteur	Phase	Nature document	N° chrono	Indice	Nom document
01240917	0121	AUT	SI	01	A	plan projet


SUIVI DU DOCUMENT :

DATE	ETABLI PAR	APPROUVE PAR	OBJET REVISION
17/09/2025	S.FEUERSTOSS	G.VENIANT	Première émission


11 avenue du Bourbonnais
BP47
23001 GUERET
Cedex 1



5 bis rue de Metz
63000 CLERMONT-FERRAND


2 avenue Pierre Mendès France
23000 GUERET

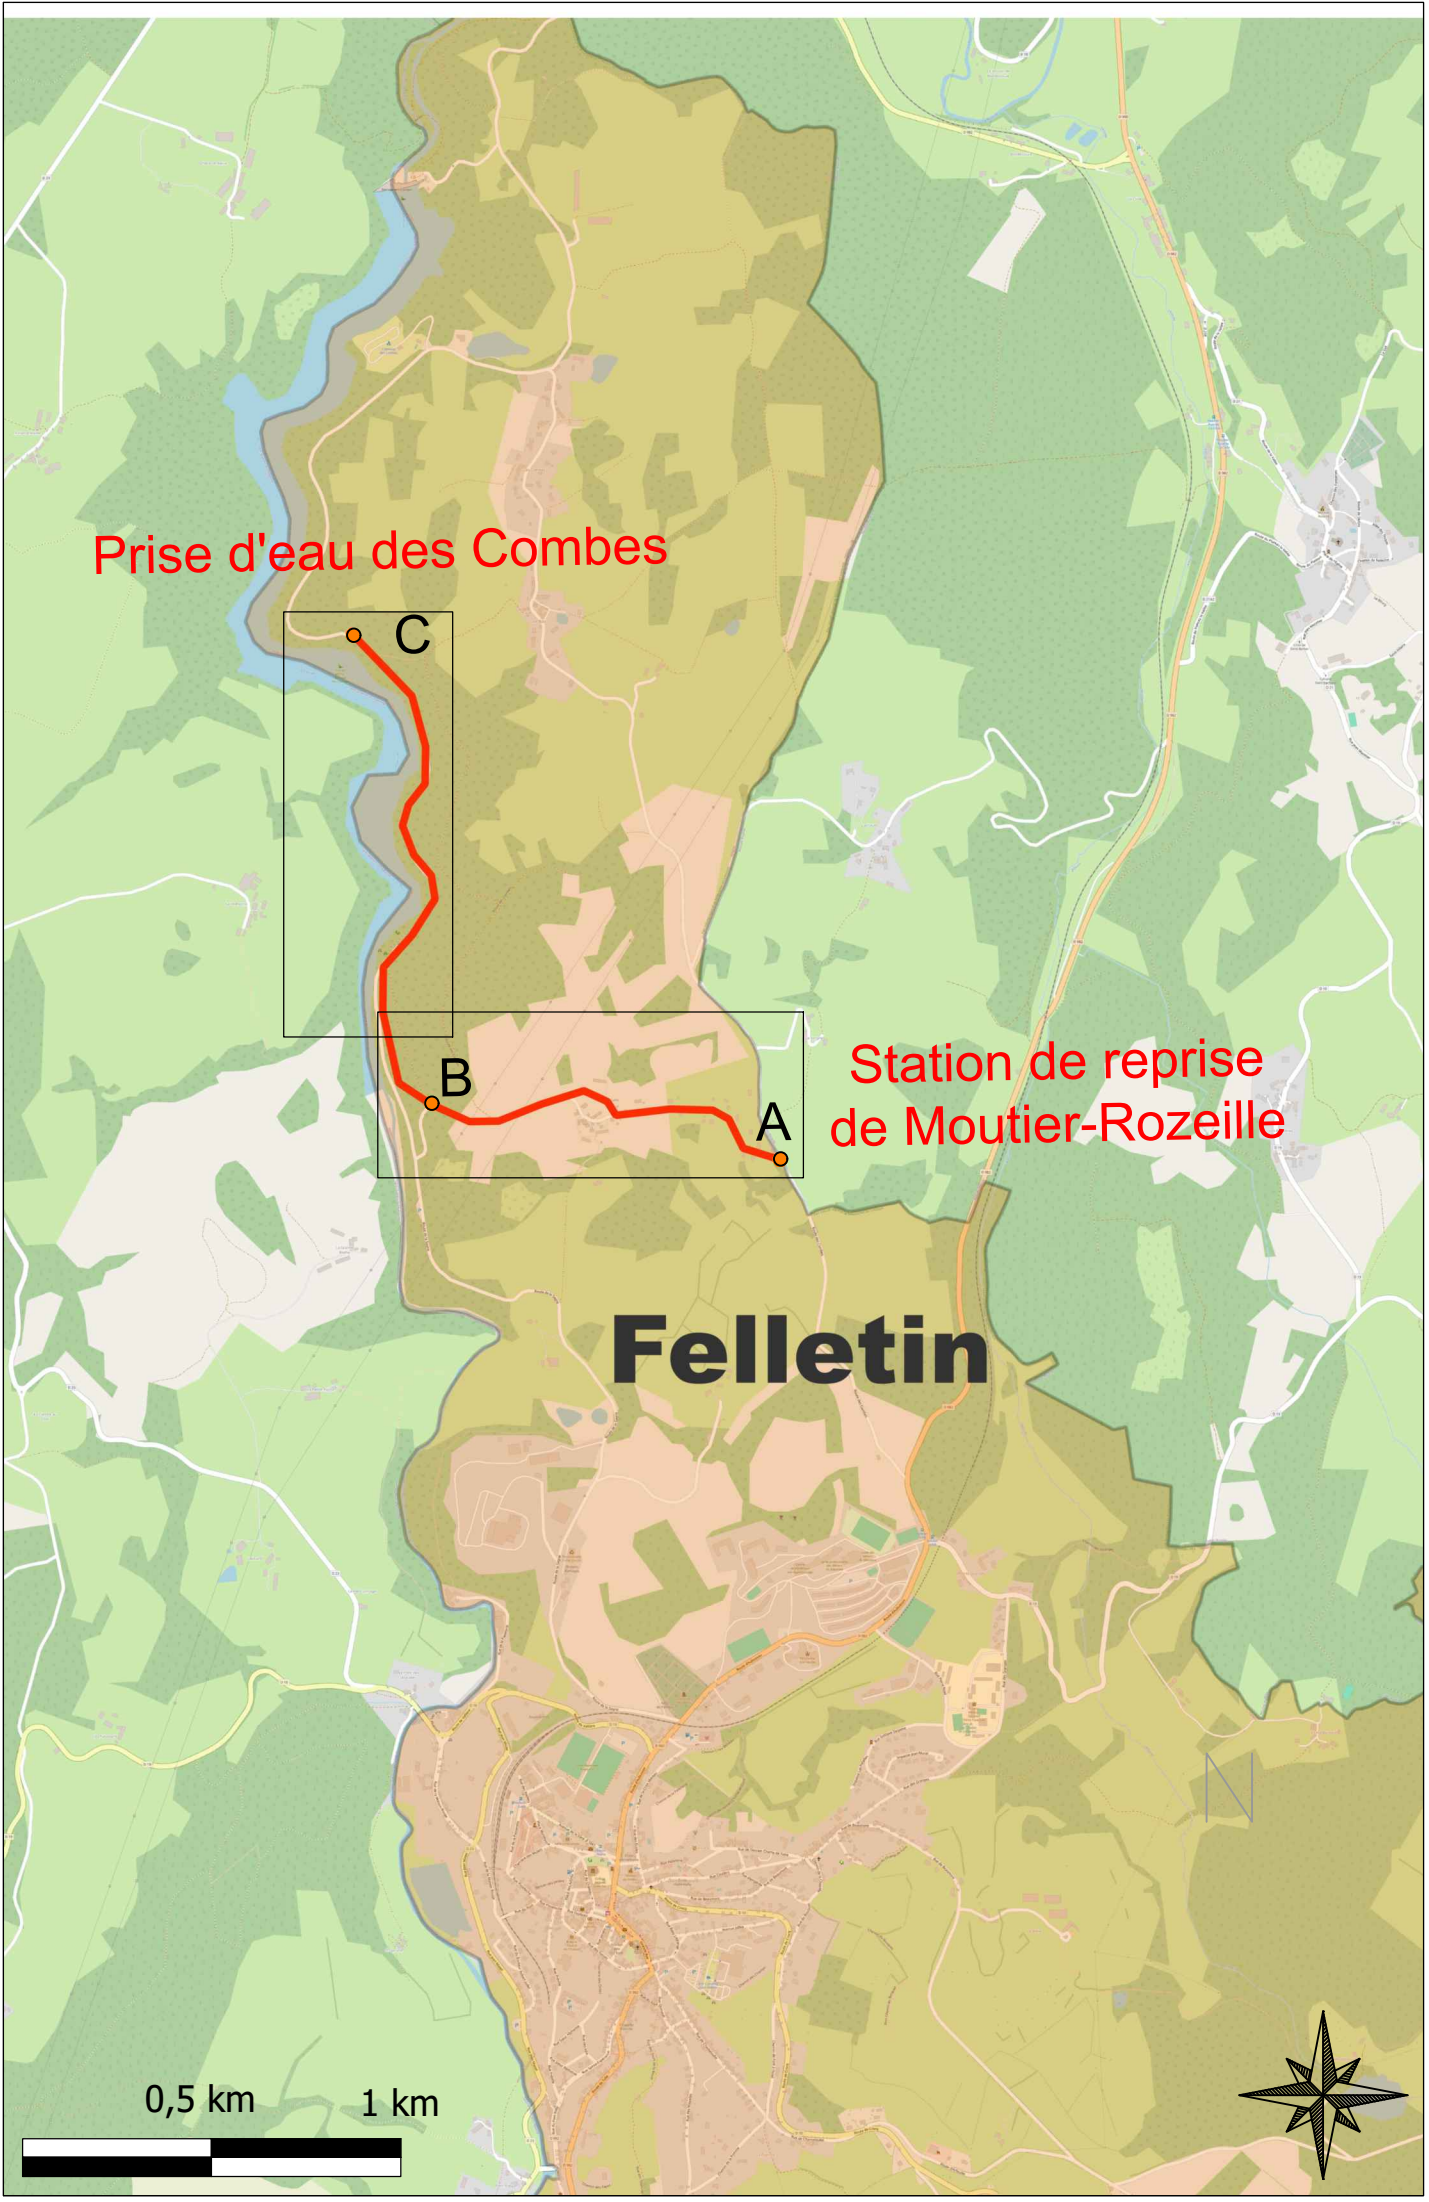

II. SECTION 4 – CANALISATION ENTRE STATION DE REPRISE DE MOUTIER-ROZEILLE ET UTEP DE MAGNAT-L'ETRANGE

- Enveloppe de tracé au 1/30 000 ème

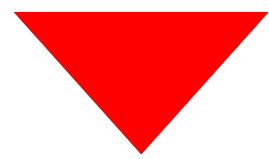



**SYNDICAT DES EAUX
CREUSOISES**

Syndicat des Eaux Creusoises
2 rue Hubert GAUDRIOT
23 000 GUERET

OPÉRATION 11 - SECTION 4 : CANALISATION ENTRE LA STATION DE REPRISE DE
MOUTIER-ROZEILLE ET L'UTEP DE MAGNAT L'ETRANGE

EXAMEN CAS PAR CAS
SECTION 4

PLAN PROJET

N° Pièce : 1
Echelle : 1/30 000

N°d'affaire	Emetteur	Phase	Nature document	N° chrono	Indice	Nom document
01240917	0121	AUT	SI	01	A	plan projet

SUIVI DU DOCUMENT :			
DATE	ETABLI PAR	APPROUVE PAR	OBJET REVISION
16/09/2025	S.FEUSTERLOSS	G.VENIANT	Première émission



INFRALIM
11 avenue du Bourbonnais
8947
23001 GUERET
Cedex 1



InTeSIE
5 bis rue de Metz
63000 CLERMONT-FERRAND



LARRE INGENIERIE
ENERGIE - ENVIRONNEMENT
2 avenue Pierre Mendès France
23000 GUERET



Groupe MERLIN

