# DOSSIER TECHNIQUE

## FORAGE D'EAU

| | |
|---|---|
| **Entreprise:** | **PRISER-FORAGES ET FONDATIONS DE L OUEST** |
| **Client:** | **GAEC DU CRAGOU**<br>LE BOUILLARD<br>29410 LE CLOITRE ST THEGONNEC |
| **Maître d'oeuvre:** | **IGEFOR**<br>35580 GUIGNEN |
| **Exploitant:** | 35580 GUIGNEN |

**Code National BSS :**

**N° Déclaration ** :**

**Police de l'eau * :**

* Numéro de déclaration au titre de la police de l'eau

** N° d'enregistrement de déclaration préalable

---

***Lieu de l'ouvrage :*** LE BOUILLARD
29410 LE CLOITRE ST THEGONNEC

***Coordonnées :*** **Longitude** 200 661 **Latitude** 6 839 189 ***Altitude :*** 235.00 m
**Zone** Lambert-93 métrique

***Nombre de forages :*** 1

---

***Date début de l'ouvrage :*** 12/11/2026

***Date fin de l'ouvrage :*** 12/12/2026

***Machine :***

***Resp. M. Ouvrage :***

***Resp. M. Oeuvre :***

***Resp. Chantier :***

---

***Date début pompage :***

***Date fin de pompage :***

***Nombre de nappes identifiées :***

***Niveau statique non perturbé :*** 0.00 m

***Débit Maxi. d'essai :*** 0.00 m3/h

***Rabattement correspondant :*** 0.00 m

---

***Notes :***

## TRONCONS de L'OUVRAGE

# FORAGE D'EAU

| | |
|---|---|
| **Client:** | **GAEC DU CRAGOU** |
| **Maître d'oeuvre:** | **IGEFOR** |
| **Lieu de l'ouvrage :** | **LE BOUILLARD** |
| | **29410** **LE CLOITRE ST THEGONNEC** |

## LITHOLOGIE

| De | à | Libellé |
|---|---|---|
| 0.00 | 7.00 | ALTERATION DU SUBSTRATUM |
| 7.00 | 100.00 | Zone Sud: Schistes, grauwackes, quartzites, Briovérien |

## FORAGE

| De | à | Ø" | Ømm | Mode de forage | Fluide de forage |
|---|---|---|---|---|---|
| 0.00 | 10.00 | 10" | 254.00 | M.f.t. | Air |
| 10.00 | 100.00 | 6"1/2 | 165.00 | M.f.t. | Air |

** Reconnaissance*

## TUBAGE

| De | à | Ø" | Ømm | Epais. | Ecra. | Nature du tubage | Type | Slot | Vide % |
|---|---|---|---|---|---|---|---|---|---|
| 0.00 | 30.00 | 4"7/8 | 125.00 | 0.00 | | P.v.c. | Tube-plein | | |
| 30.00 | 90.00 | 4"7/8 | 125.00 | 0.00 | | P.v.c. | Crepine fentes | | |
| 90.00 | 100.00 | 4"7/8 | 125.00 | 0.00 | | P.v.c. | Tube-plein | | |

## REMPLISSAGE

| De | à | Ø" | Ømm | Matériau | Nature | Méthode de pose | Texture | Gra. (mm) | Vol. m3 |
|---|---|---|---|---|---|---|---|---|---|
| 0.00 | 10.00 | 4"7/8 | 125.00 | Ciment | Cpa 55 | Sous pression | | | |

# FORAGE D'EAU

**Client :** GAEC DU CRAGOU
**Maitre d'oeuvre :** IGEFOR
**Localisation de l'ouvrage :** LE BOUILLARD
29410 LE CLOITRE ST THEGONNEC

**Travaux réalisés :** 1\1
du : 12/11/2026 au : 12/12/2026

**Coordonnées de l'ouvrage :**
Lambert-93 métrique

| | |
|---|---|
| Longitude (X): | 200 661 |
| Latitude (Y): | 6 839 189 |
| Altitude sol (Z): | +235.000 m |

Echelle : 1/503 — Profondeurs en m au-dessous du repère zéro sol (signe + au-dessus) — Nombre de forages : 1

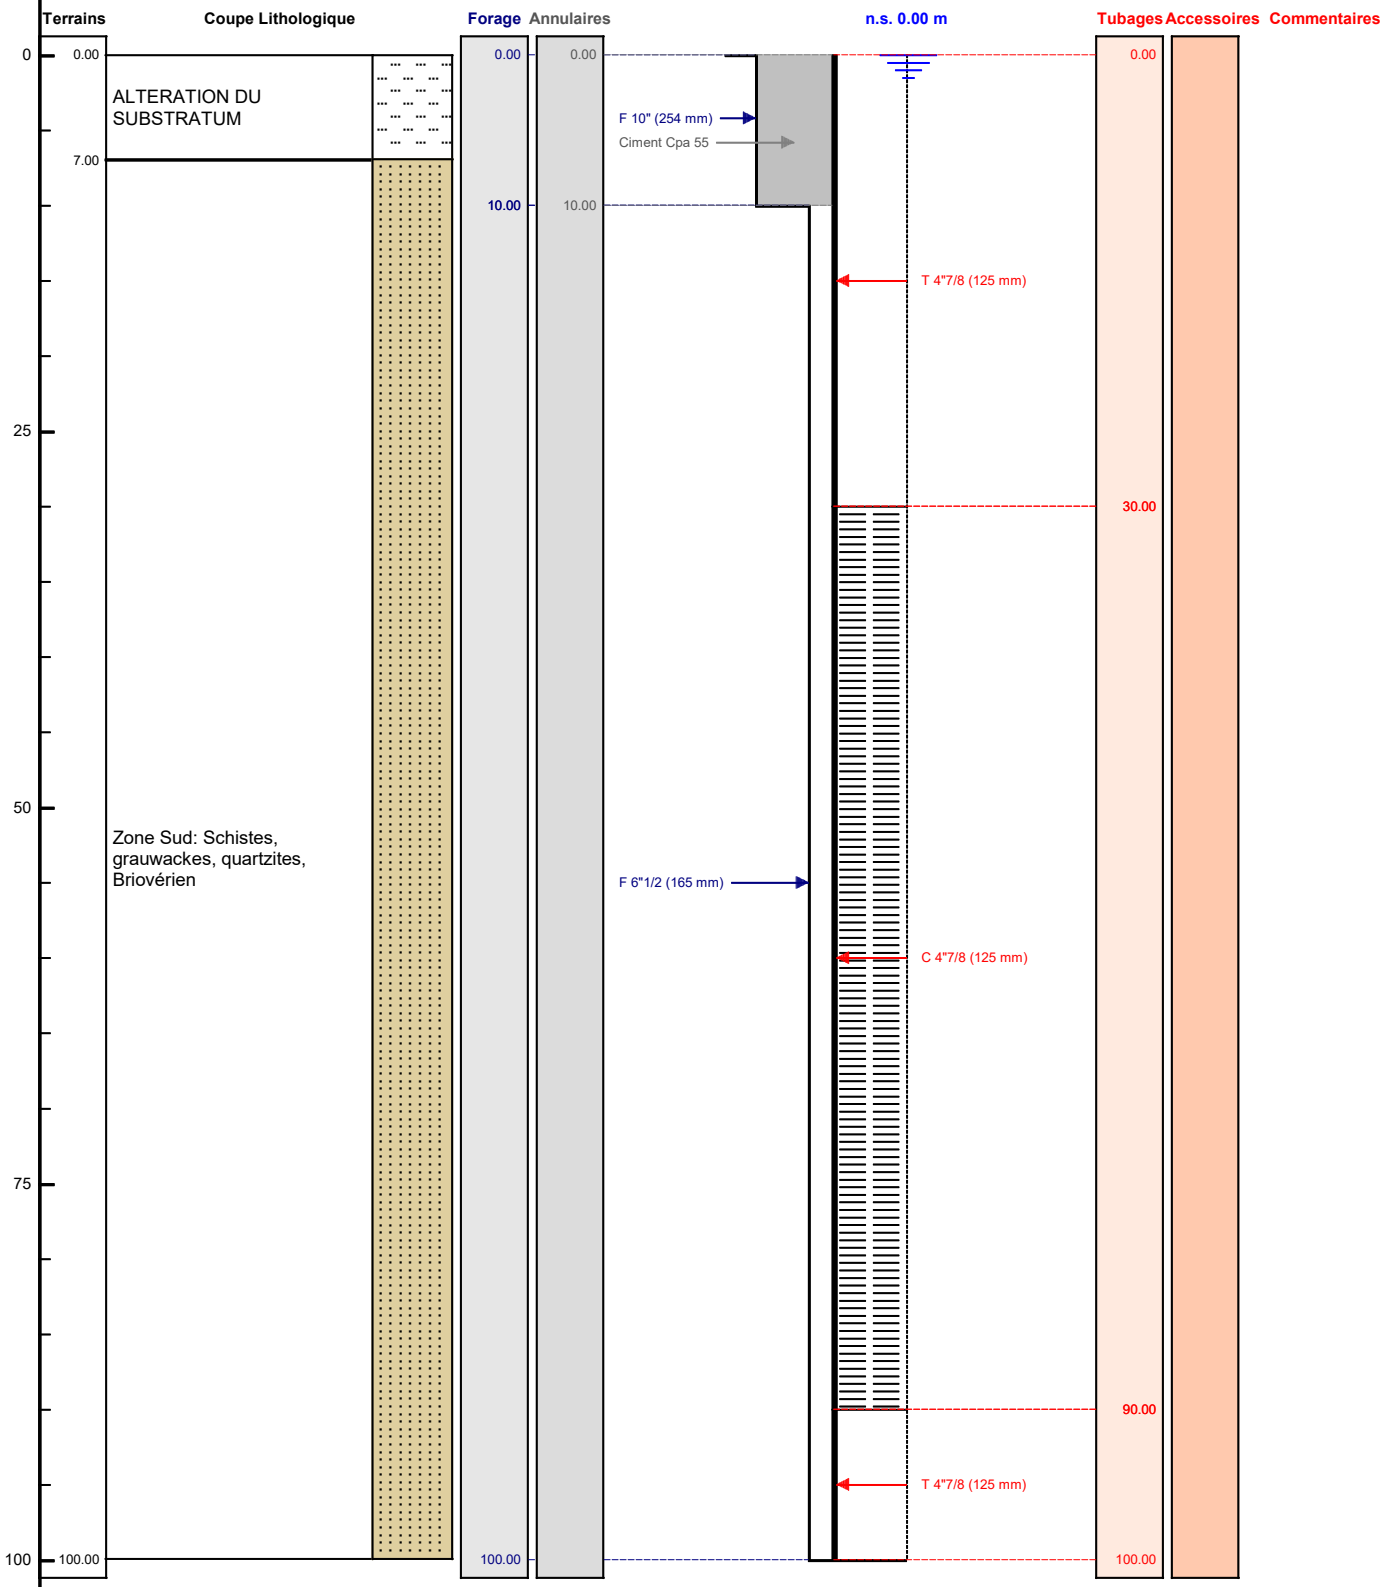


Le ...../...../..... à .....
CERTIFIE CONFORME A L'OUVRAGE EXECUTE
Tampon et signature du chef d'entreprise