

SOCIÉTÉ DE BÉTON
INDUSTRIEL

PLAN CADASTRAL

Légende

Emprise du site autorisé

Département :
DOUBS

Commune :
BOURNOIS

Section : ZE
Feuille : 000 1


Echelle d'origine : 1/2000
Echelle d'édition : 1/2500

Date d'édition : 22/07/2025
(fuseau horaire de Paris)

Coordonnées en projection : RGF93 - 2154

Ce plan a été généré par IROLA Environnement
avec les données de la base PCI mises à
disposition par l'IGN.

160 Avenue du Général LECLERC
54500 Vandoeuvre-lès-Nancy
tel : 06.67.15.19.37
contact@irola-environnement.fr

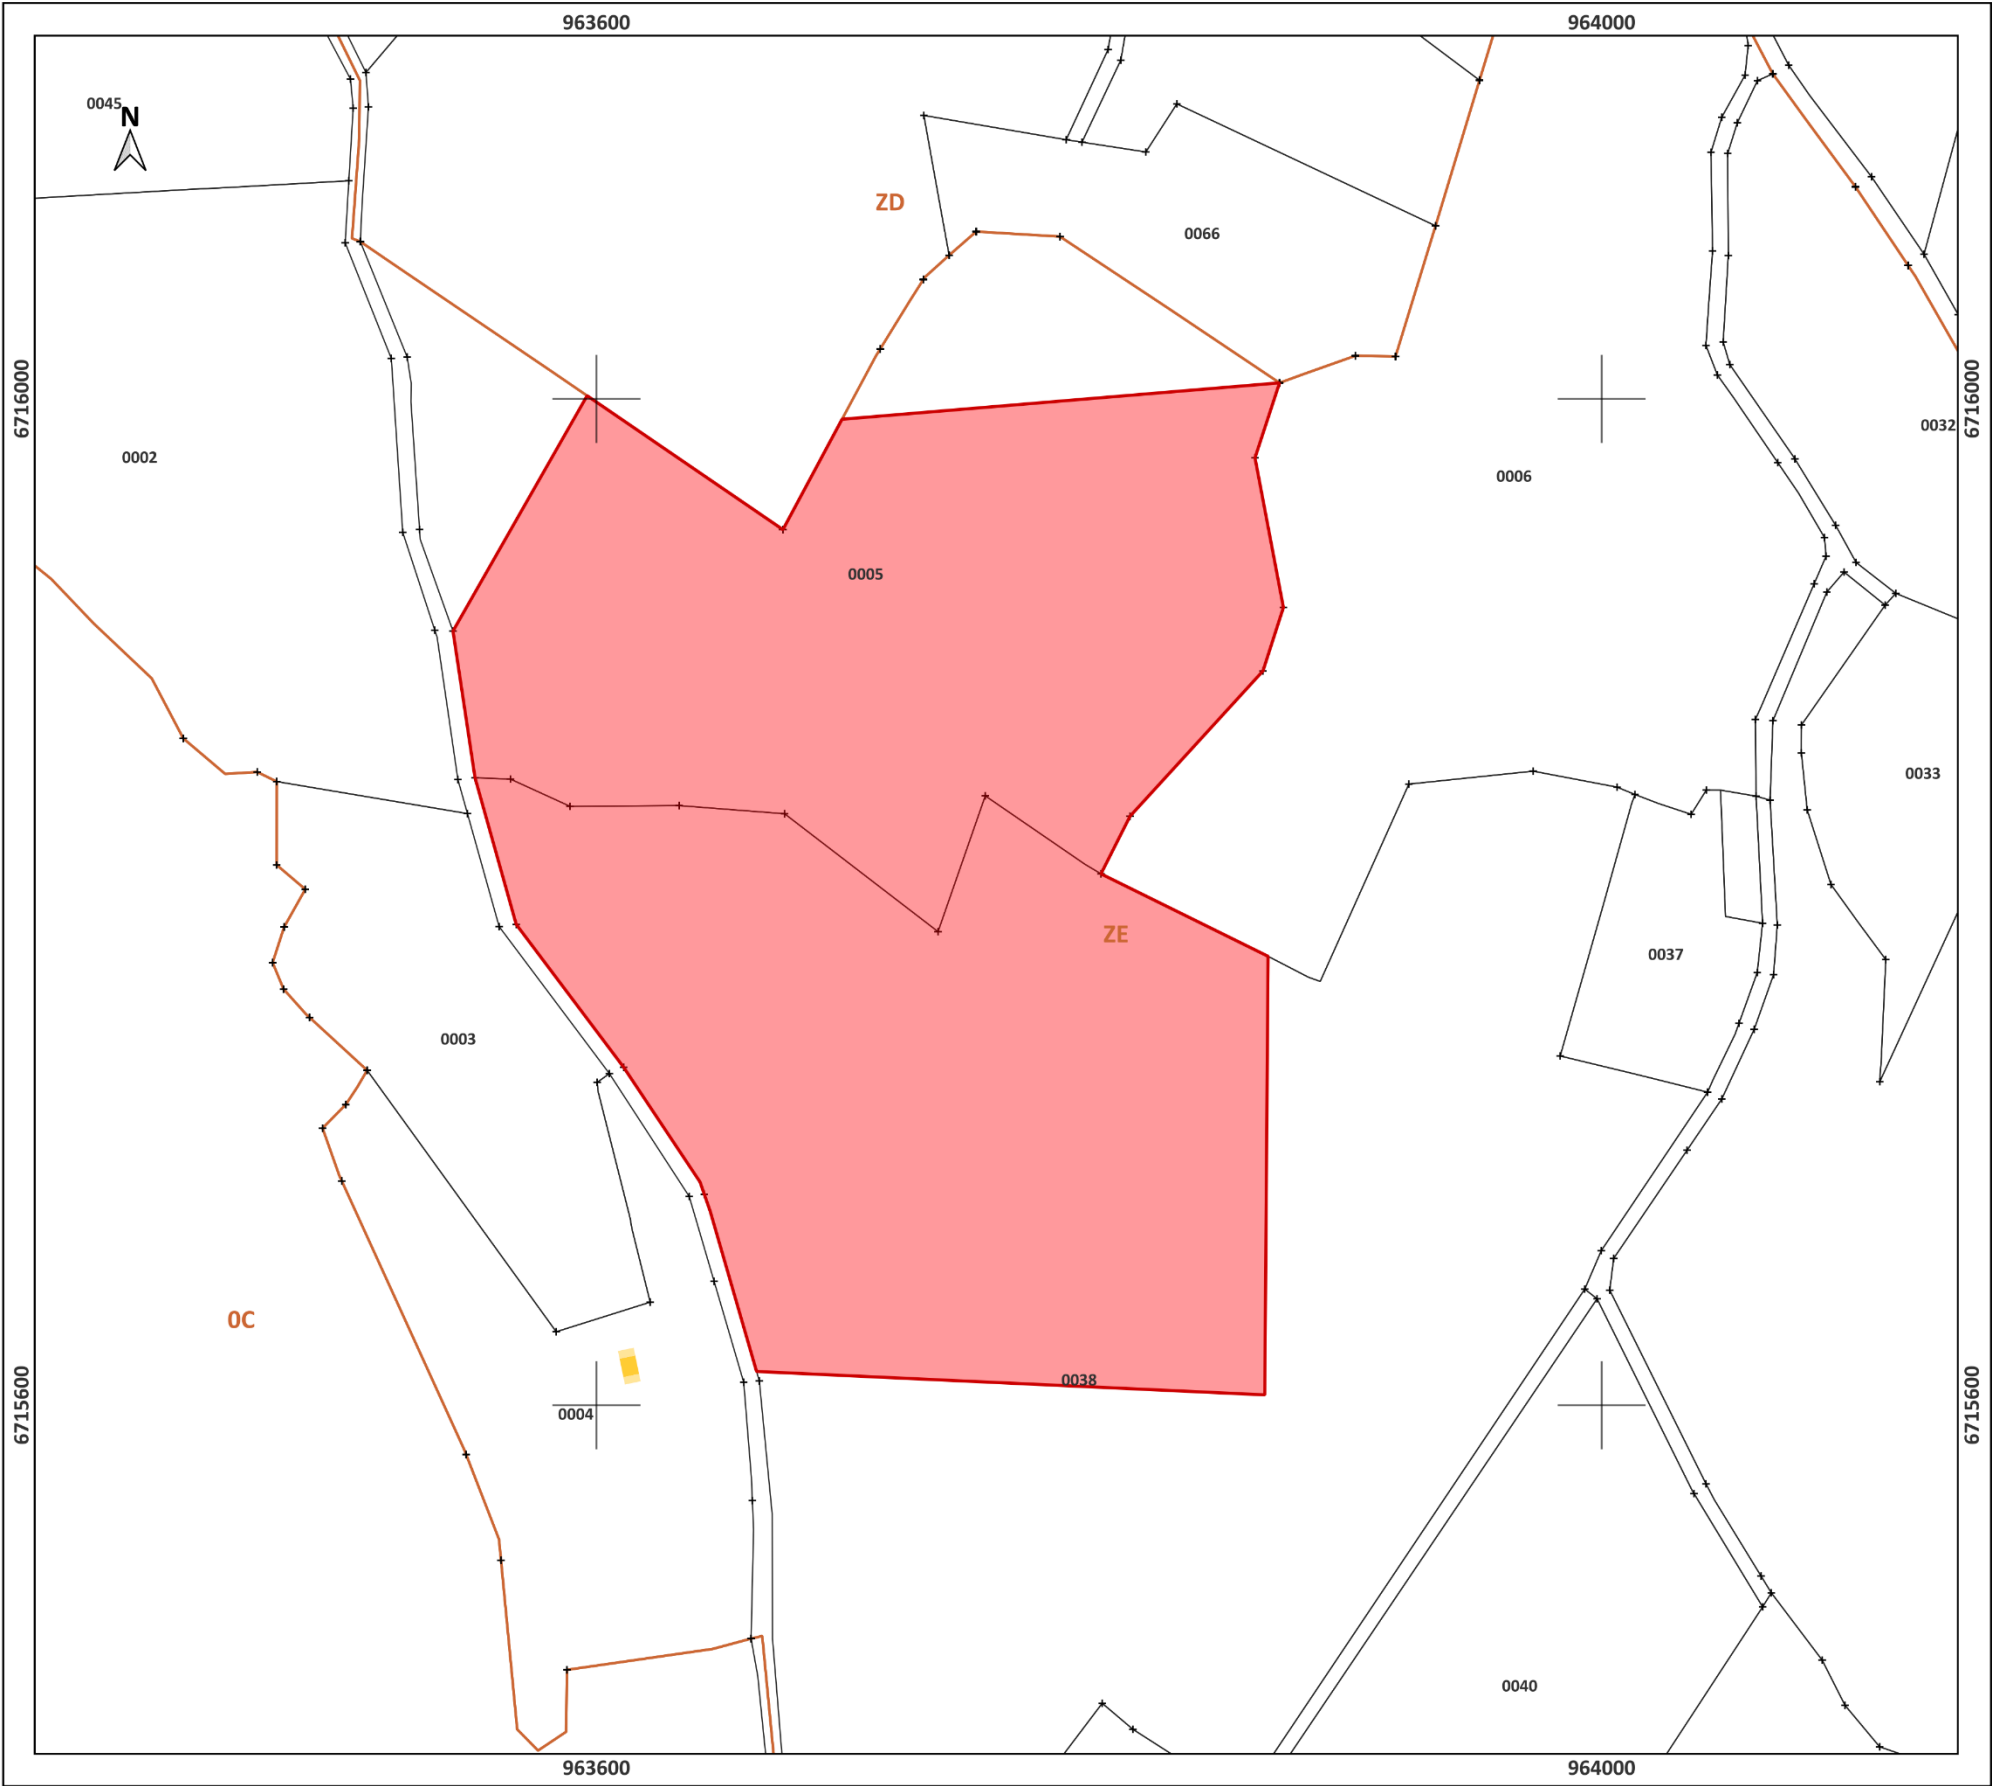

Annexe : Enveloppe de tracé

(Cette carte a été réalisée par IROLA Environnement en Juillet 2025 en utilisant les données cadastrales de la base de donnée PCI)