






Légende:		RD126 - SECURISATION DE LA RD126 ET LIAISON verte	
Voie verte au niveau de la ZA	Topo	Titre : II-02 - Vue en plan générale	Collaborateur : M.LARCHEZ-MOREL
Fossé terre	Ouvrage		Echelle : 1/1000
Noue de rétention	Rétablissement accès raccordés au TN, pente 10% maxi	Numéro : ICC5927_ING_ETU_AVP_PRD_TRA_VPG_00223_B00	Format A3
plateau au carrefour RD126/RD126B	Voie verte (projet CAPI) sur chemin existant		Rev : B00
		Date rev : 30/04/2026	Page : 1/9

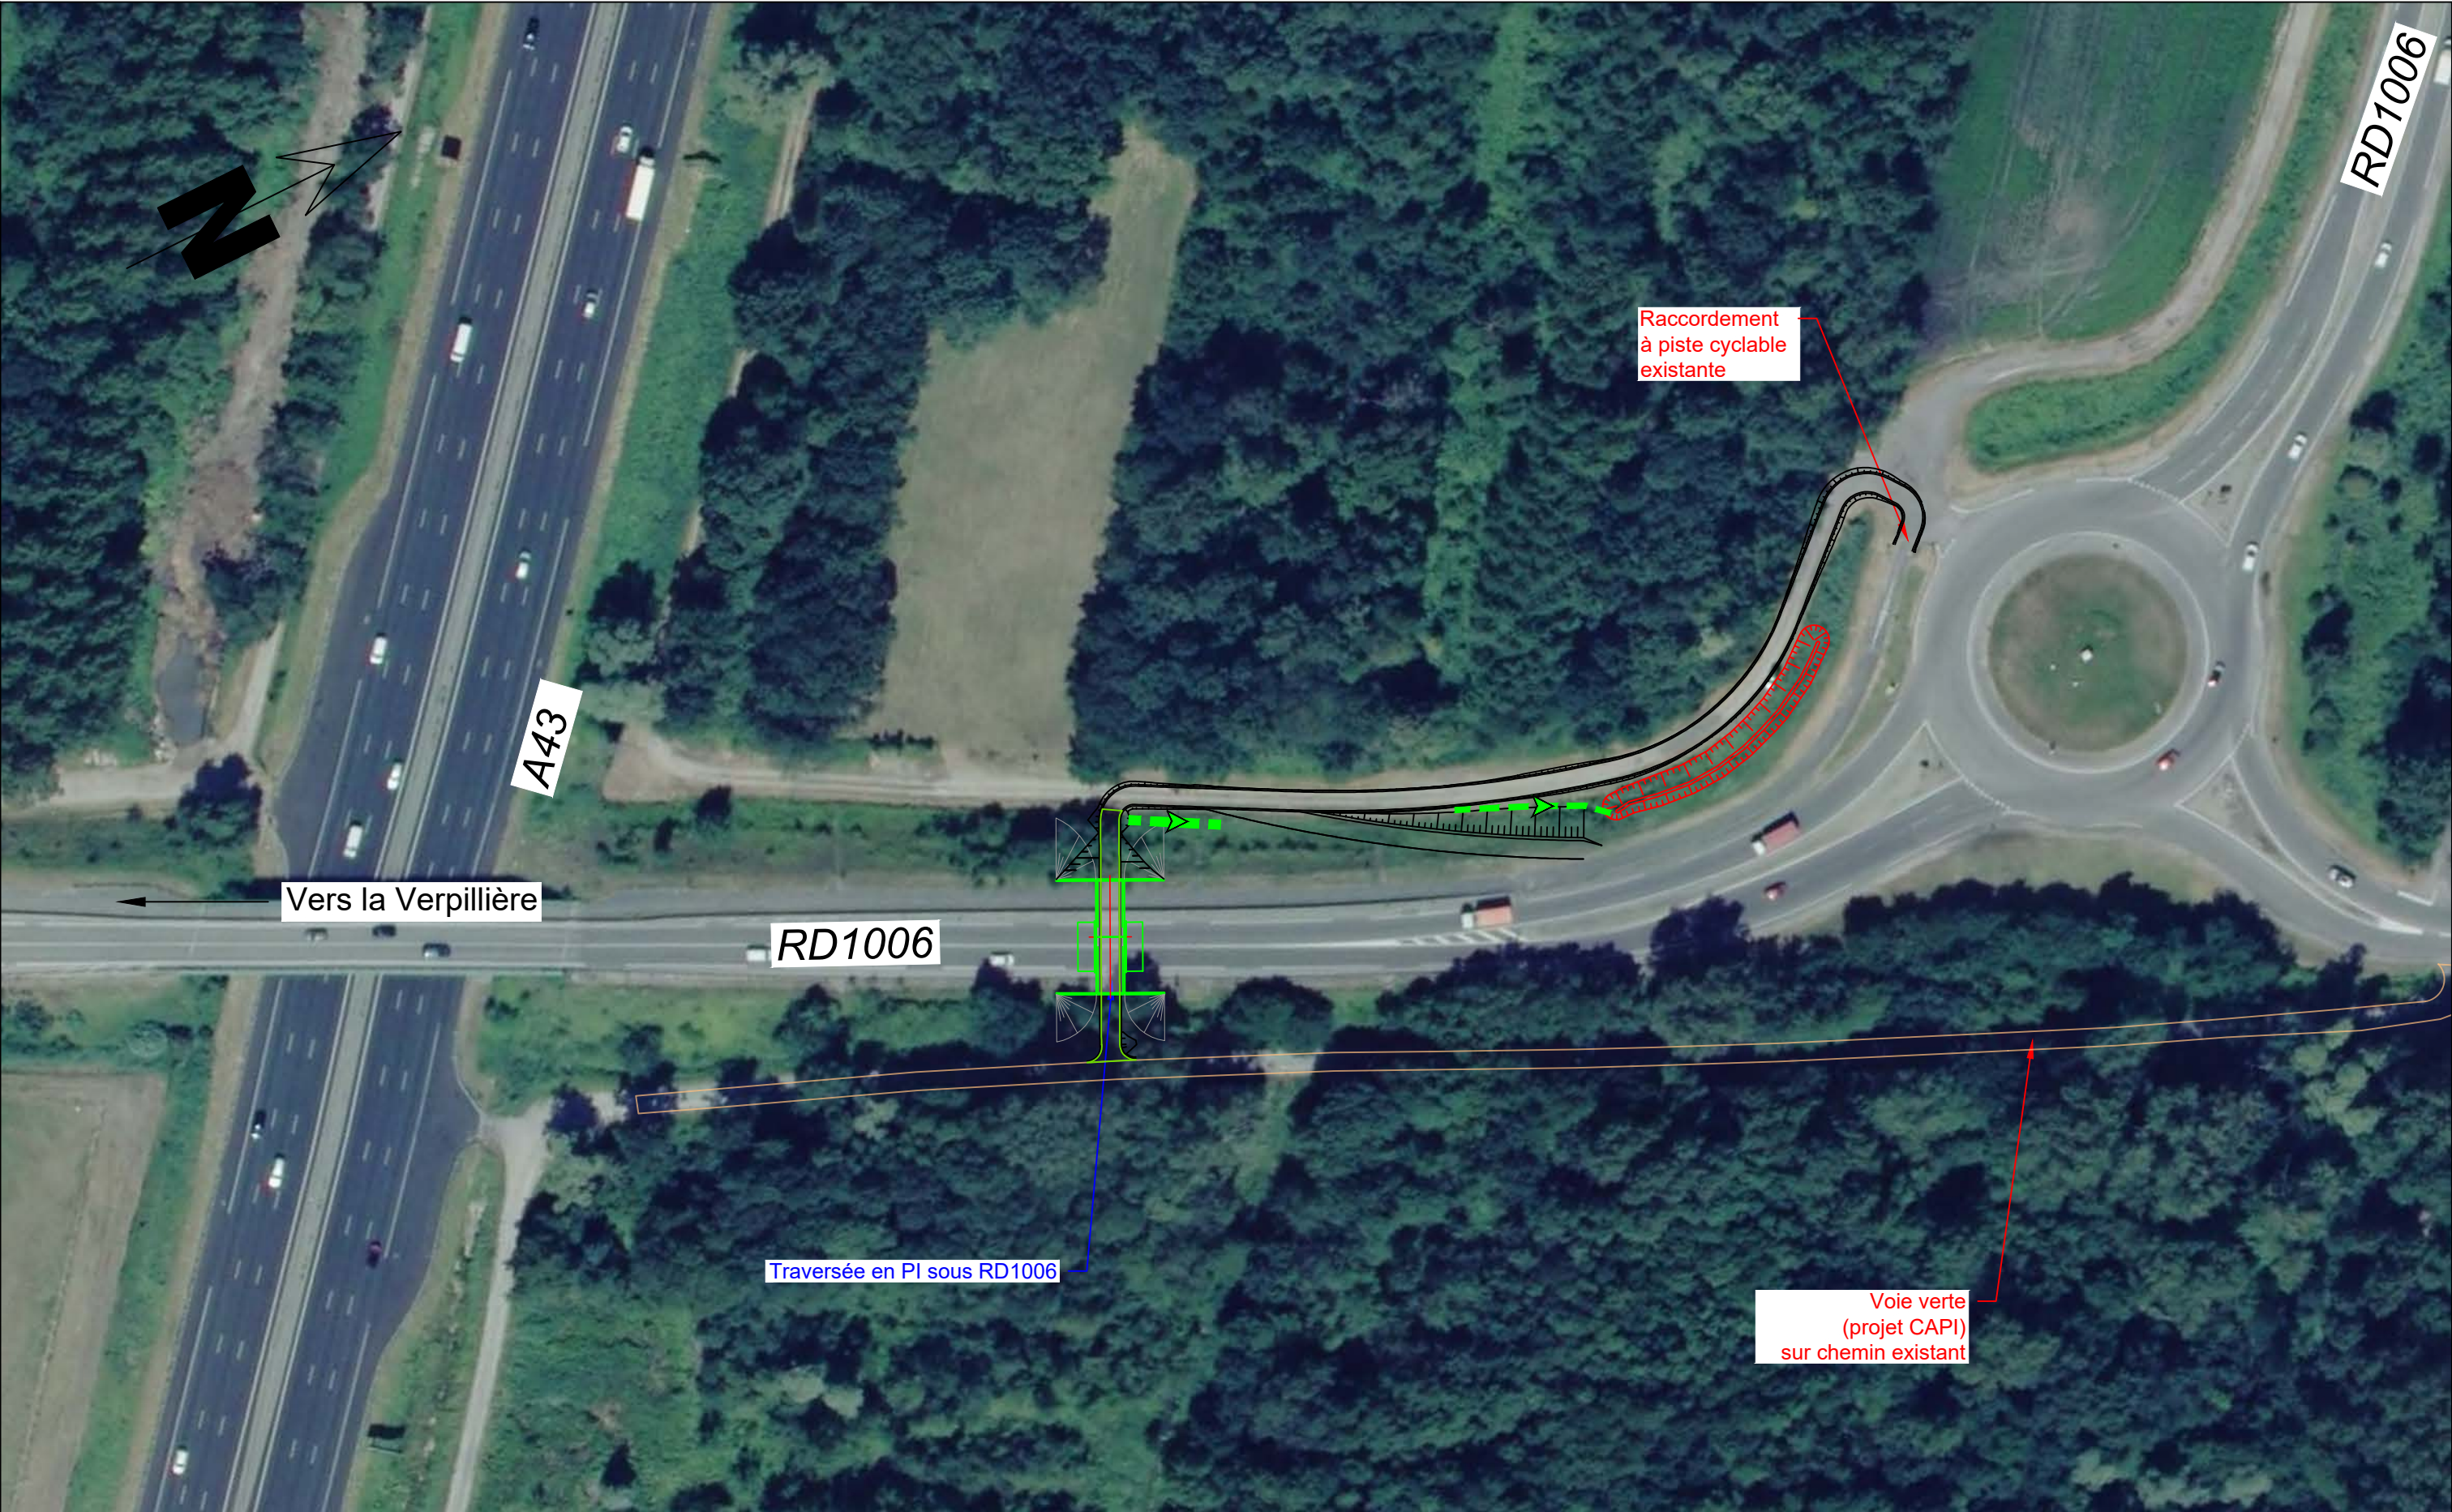

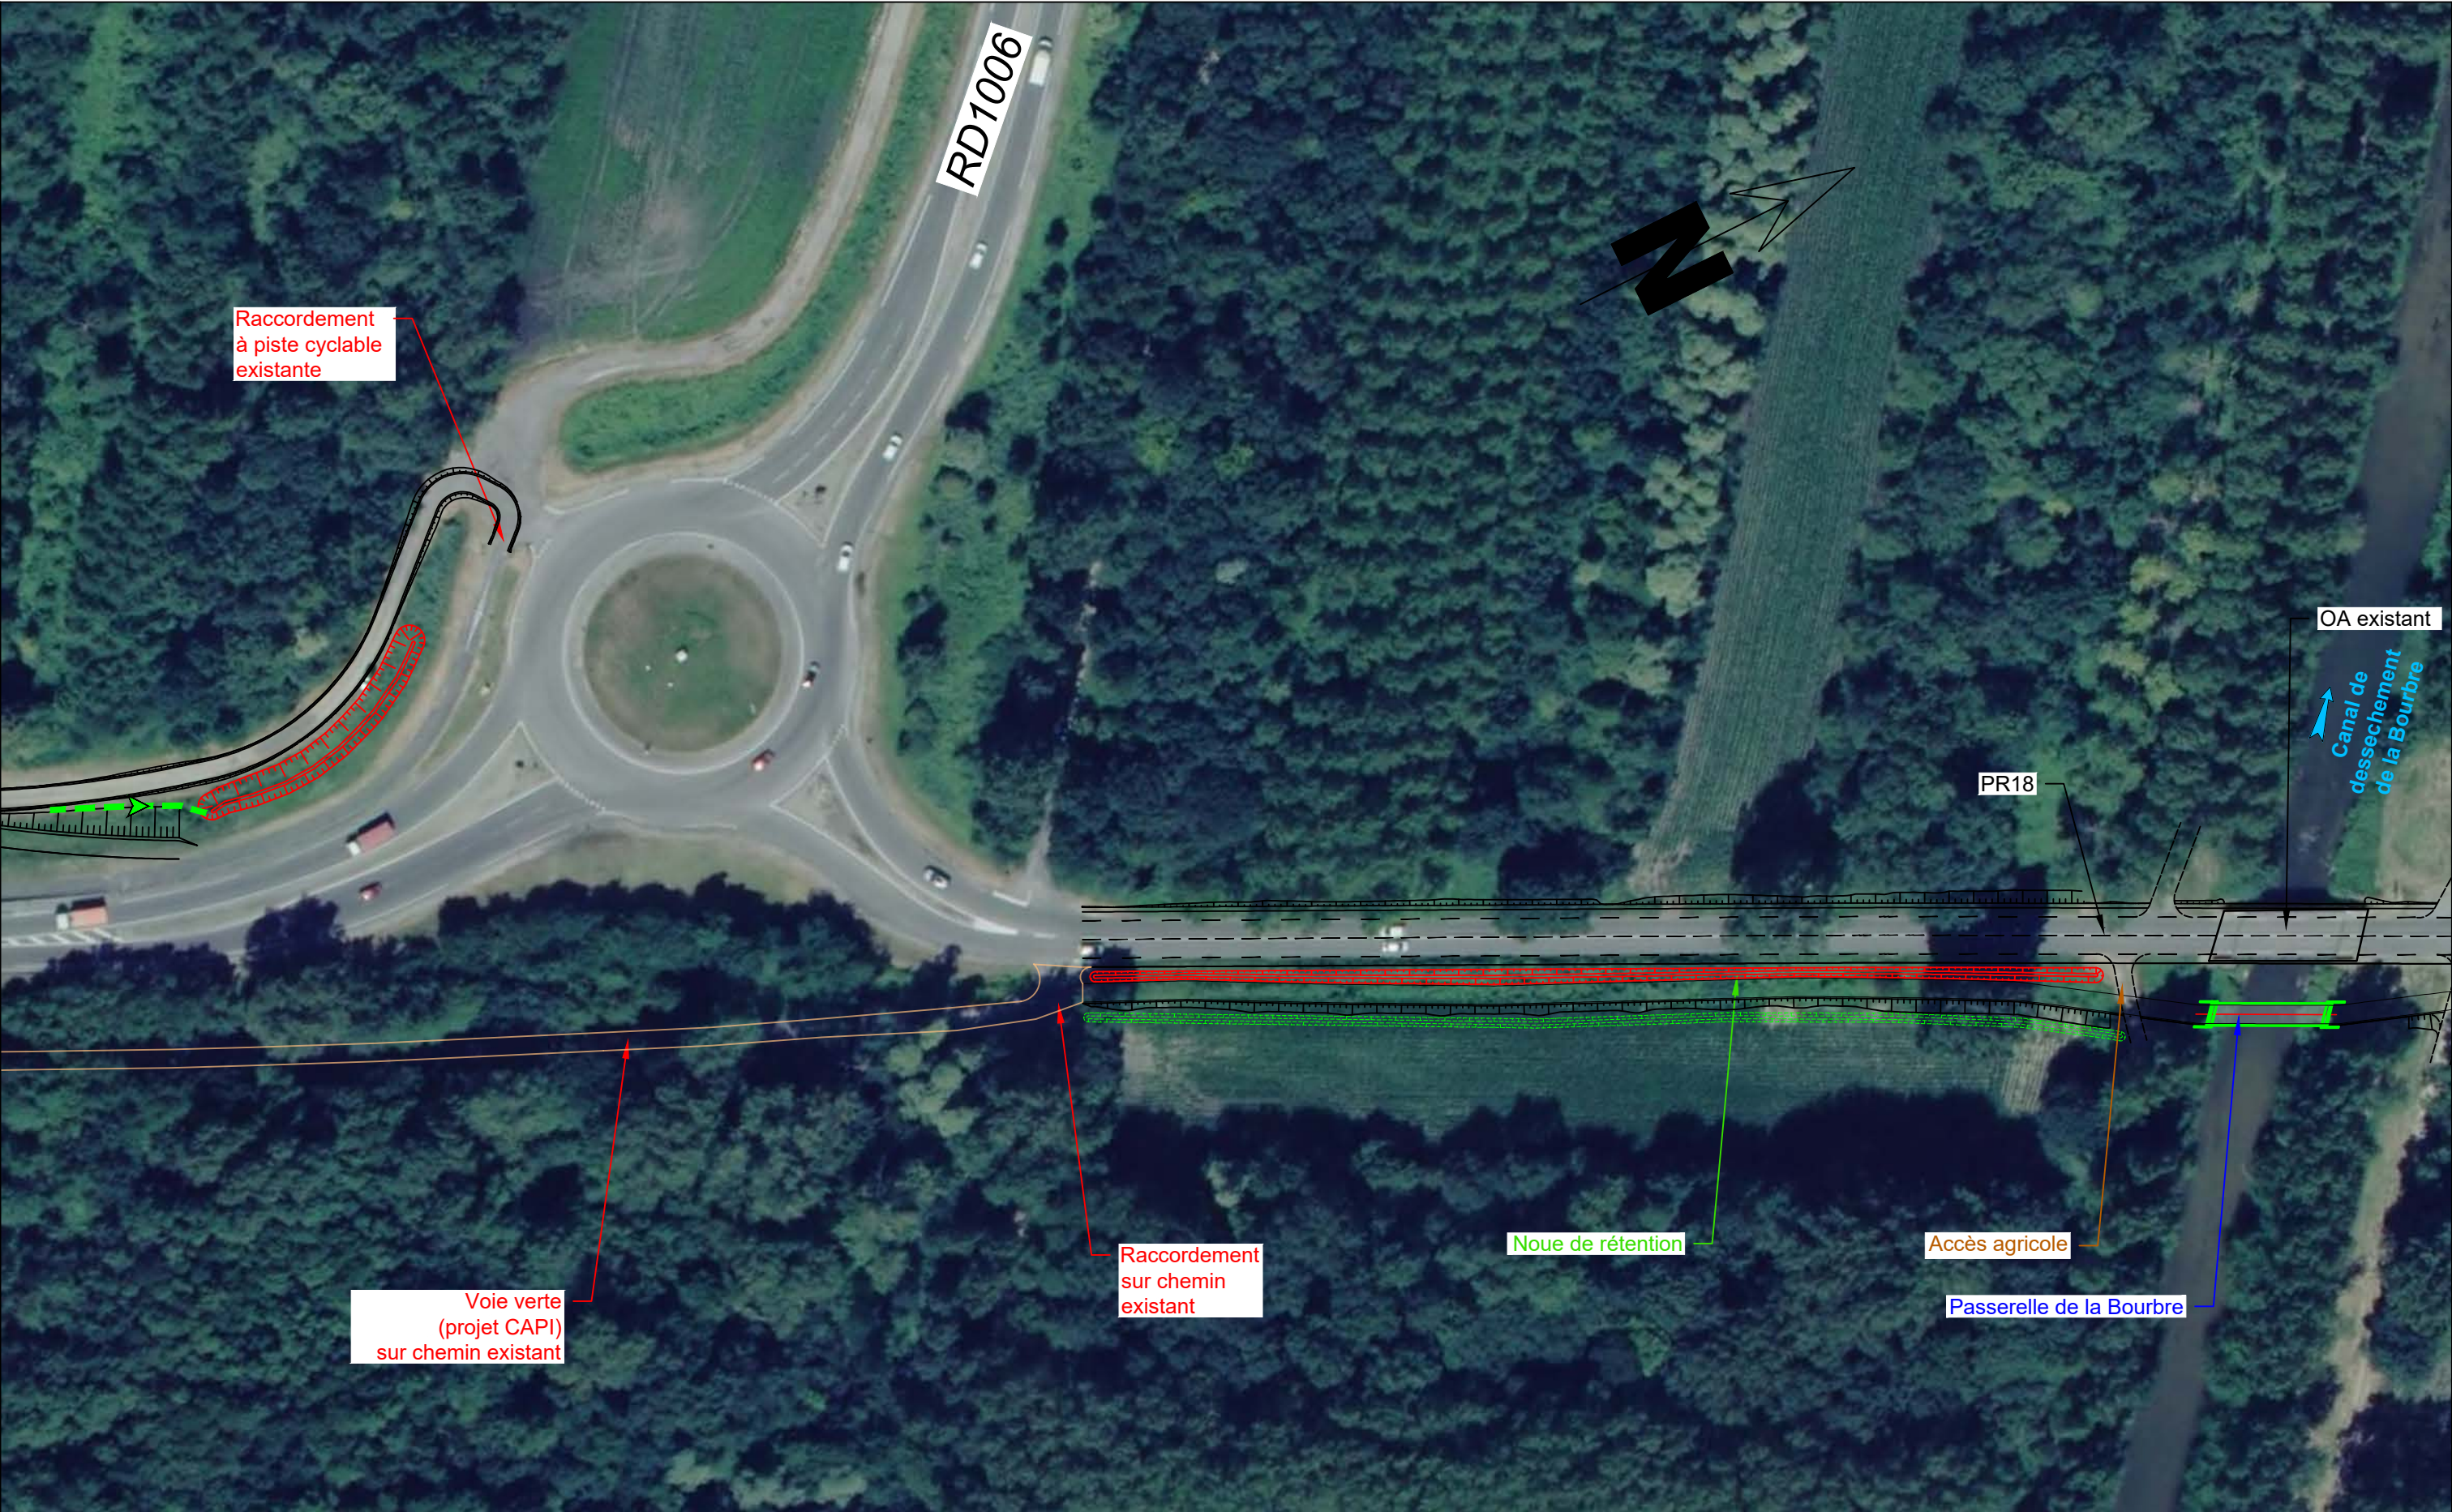

Légende:		RD126 - SECURISATION DE LA RD126 ET LIAISON verte	
	Voie verte au niveau de la ZA	Titre : II-02 - Vue en plan générale	
	Fossé terre	Collaborateur : M.LARCHEZ-MOREL	
	Noue de rétention	Echelle : 1/1000	Format A3
	plateau au carrefour RD126/RD126B	Rev : B00	Page : 2/9
	Topo	Numéro : ICC5927_ING_ETU_AVP_PRD_TRA_VPG_00223_B00	
	Projet	Date rev : 30/04/2026	
	Ouvrage	ICC5927_ING_ETU_AVP_PRD_TRA_VPG_00223_B00-VP GENERALE.DWG	
	Rétablissement accès raccordés au TN, pente 10% maxi		
	Voie verte (projet CAPI) sur chemin existant		



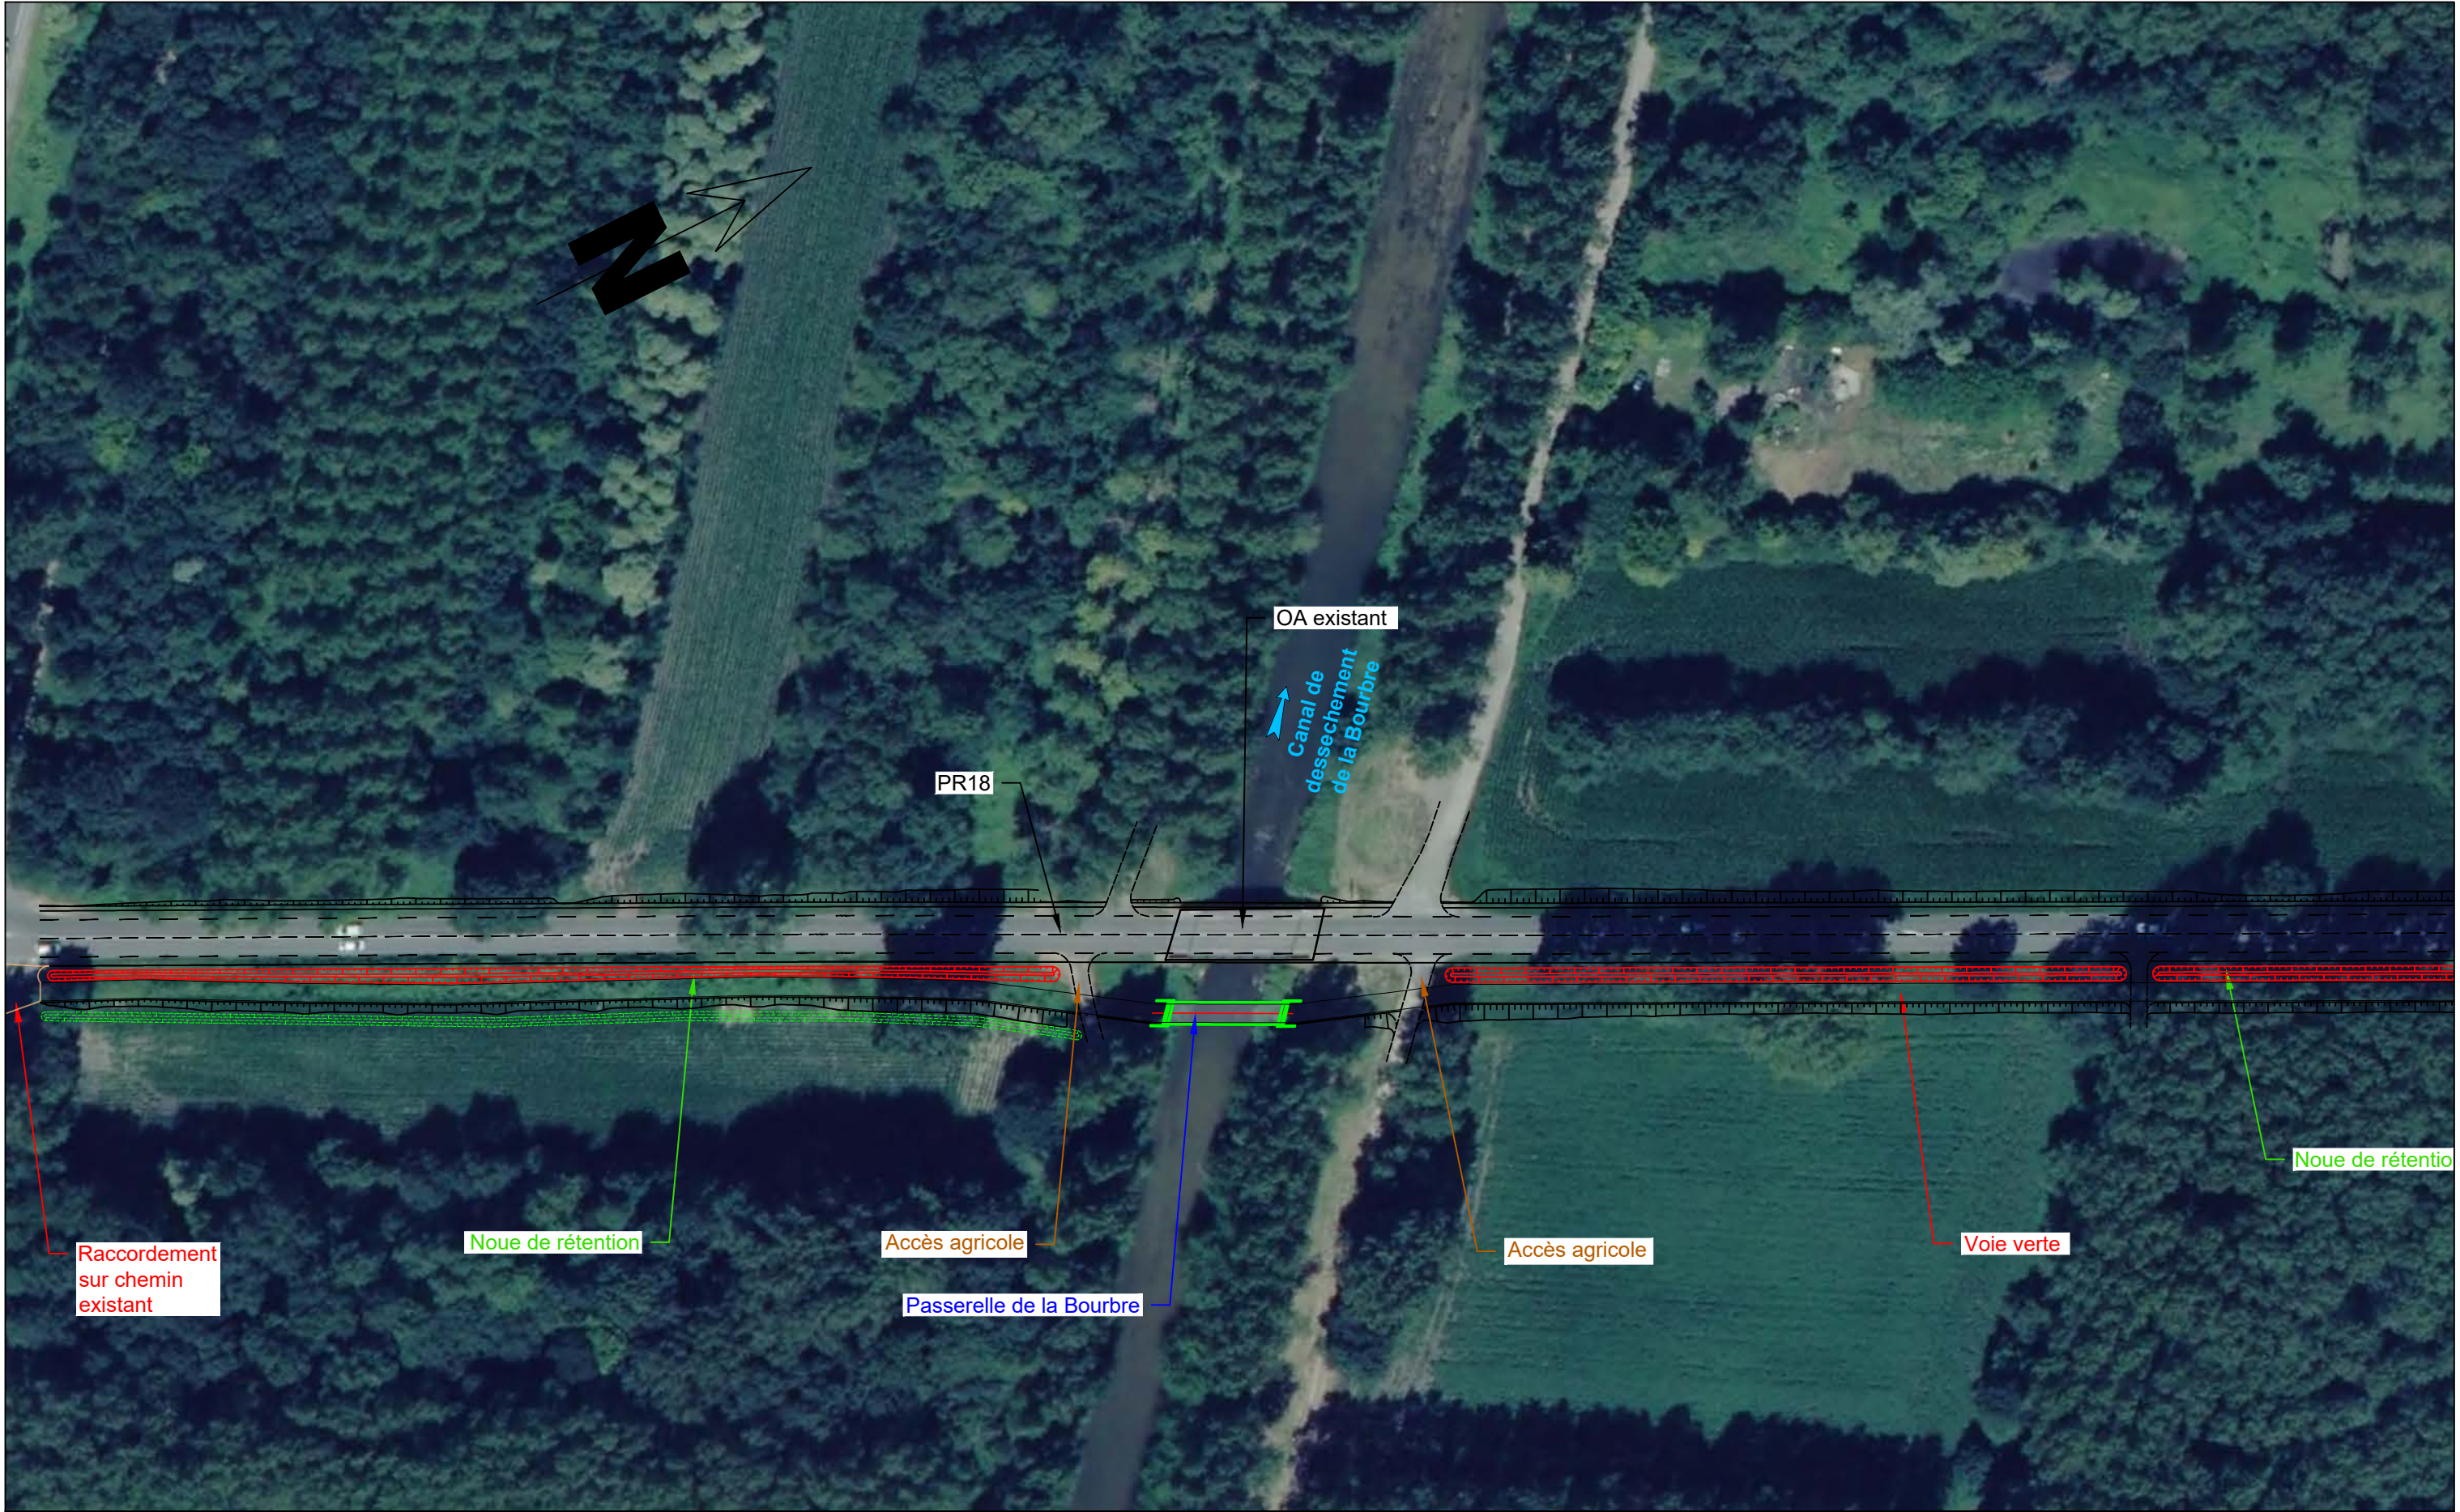

Légende:		RD126 - SECURISATION DE LA RD126 ET LIAISON verte	
	Voie verte au niveau de la ZA	Titre : II-02 - Vue en plan générale	
	Fossé terre		
	Noe de rétention	Collaborateur : M.LARCHEZ-MOREL	
	plateau au carrefour RD126/RD126B	Echelle : 1/1000	Format A3
	Topo	Rev : B00	
	Projet	Page : 3/9	
	Ouvrage	Numéro : ICC5927_ING_ETU_AVP_PRD_TRA_VPG_00223_B00	
	Rétablissement accès raccordés au TN, pente 10% maxi	Date rev : 30/04/2026	
	Voie verte (projet CAPI) sur chemin existant	ICC5927_ING_ETU_AVP_PRD_TRA_VPG_00223_B00-VP GENERALE.DWG	



Légende:		RD126 - SECURISATION DE LA RD126 ET LIAISON verte	
Voie verte au niveau de la ZA	Topo	Titre : II-02 - Vue en plan générale	Collaborateur : M.LARCHEZ-MOREL
Fossé terre	Projet		Echelle : 1/1000
Noüe de rétention	Ouvrage	Numéro : ICC5927_ING_ETU_AVP_PRD_TRA_VPG_00223_B00	Format A3
plateau au carrefour RD126/RD126B	Rétablissement accès raccordés au TN, pente 10% maxi		Rev : B00
	Voie verte (projet CAPI) sur chemin existant	Date rev : 30/04/2026	Page : 4/9






Légende:	
	Voie verte au niveau de la ZA
	Fossé terre
	Noue de rétention
	plateau au carrefour RD126/RD126B
	Topo
	Projet
	Ouvrage
	Rétablissement accès raccordés au TN, pente 10% maxi
	Voie verte (projet CAPI) sur chemin existant

Date rev : 30/04/2026

RD126 - SECURISATION DE LA RD126 ET LIAISON verte			
Titre : II-02 - Vue en plan générale		Collaborateur : M.LARCHEZ-MOREL	
Numéro : ICC5927_ING_ETU_AVP_PRD_TRA_VPG_00223_B00		Echelle : 1/1000	Format A3
Rev : B00		Page : 6/9	

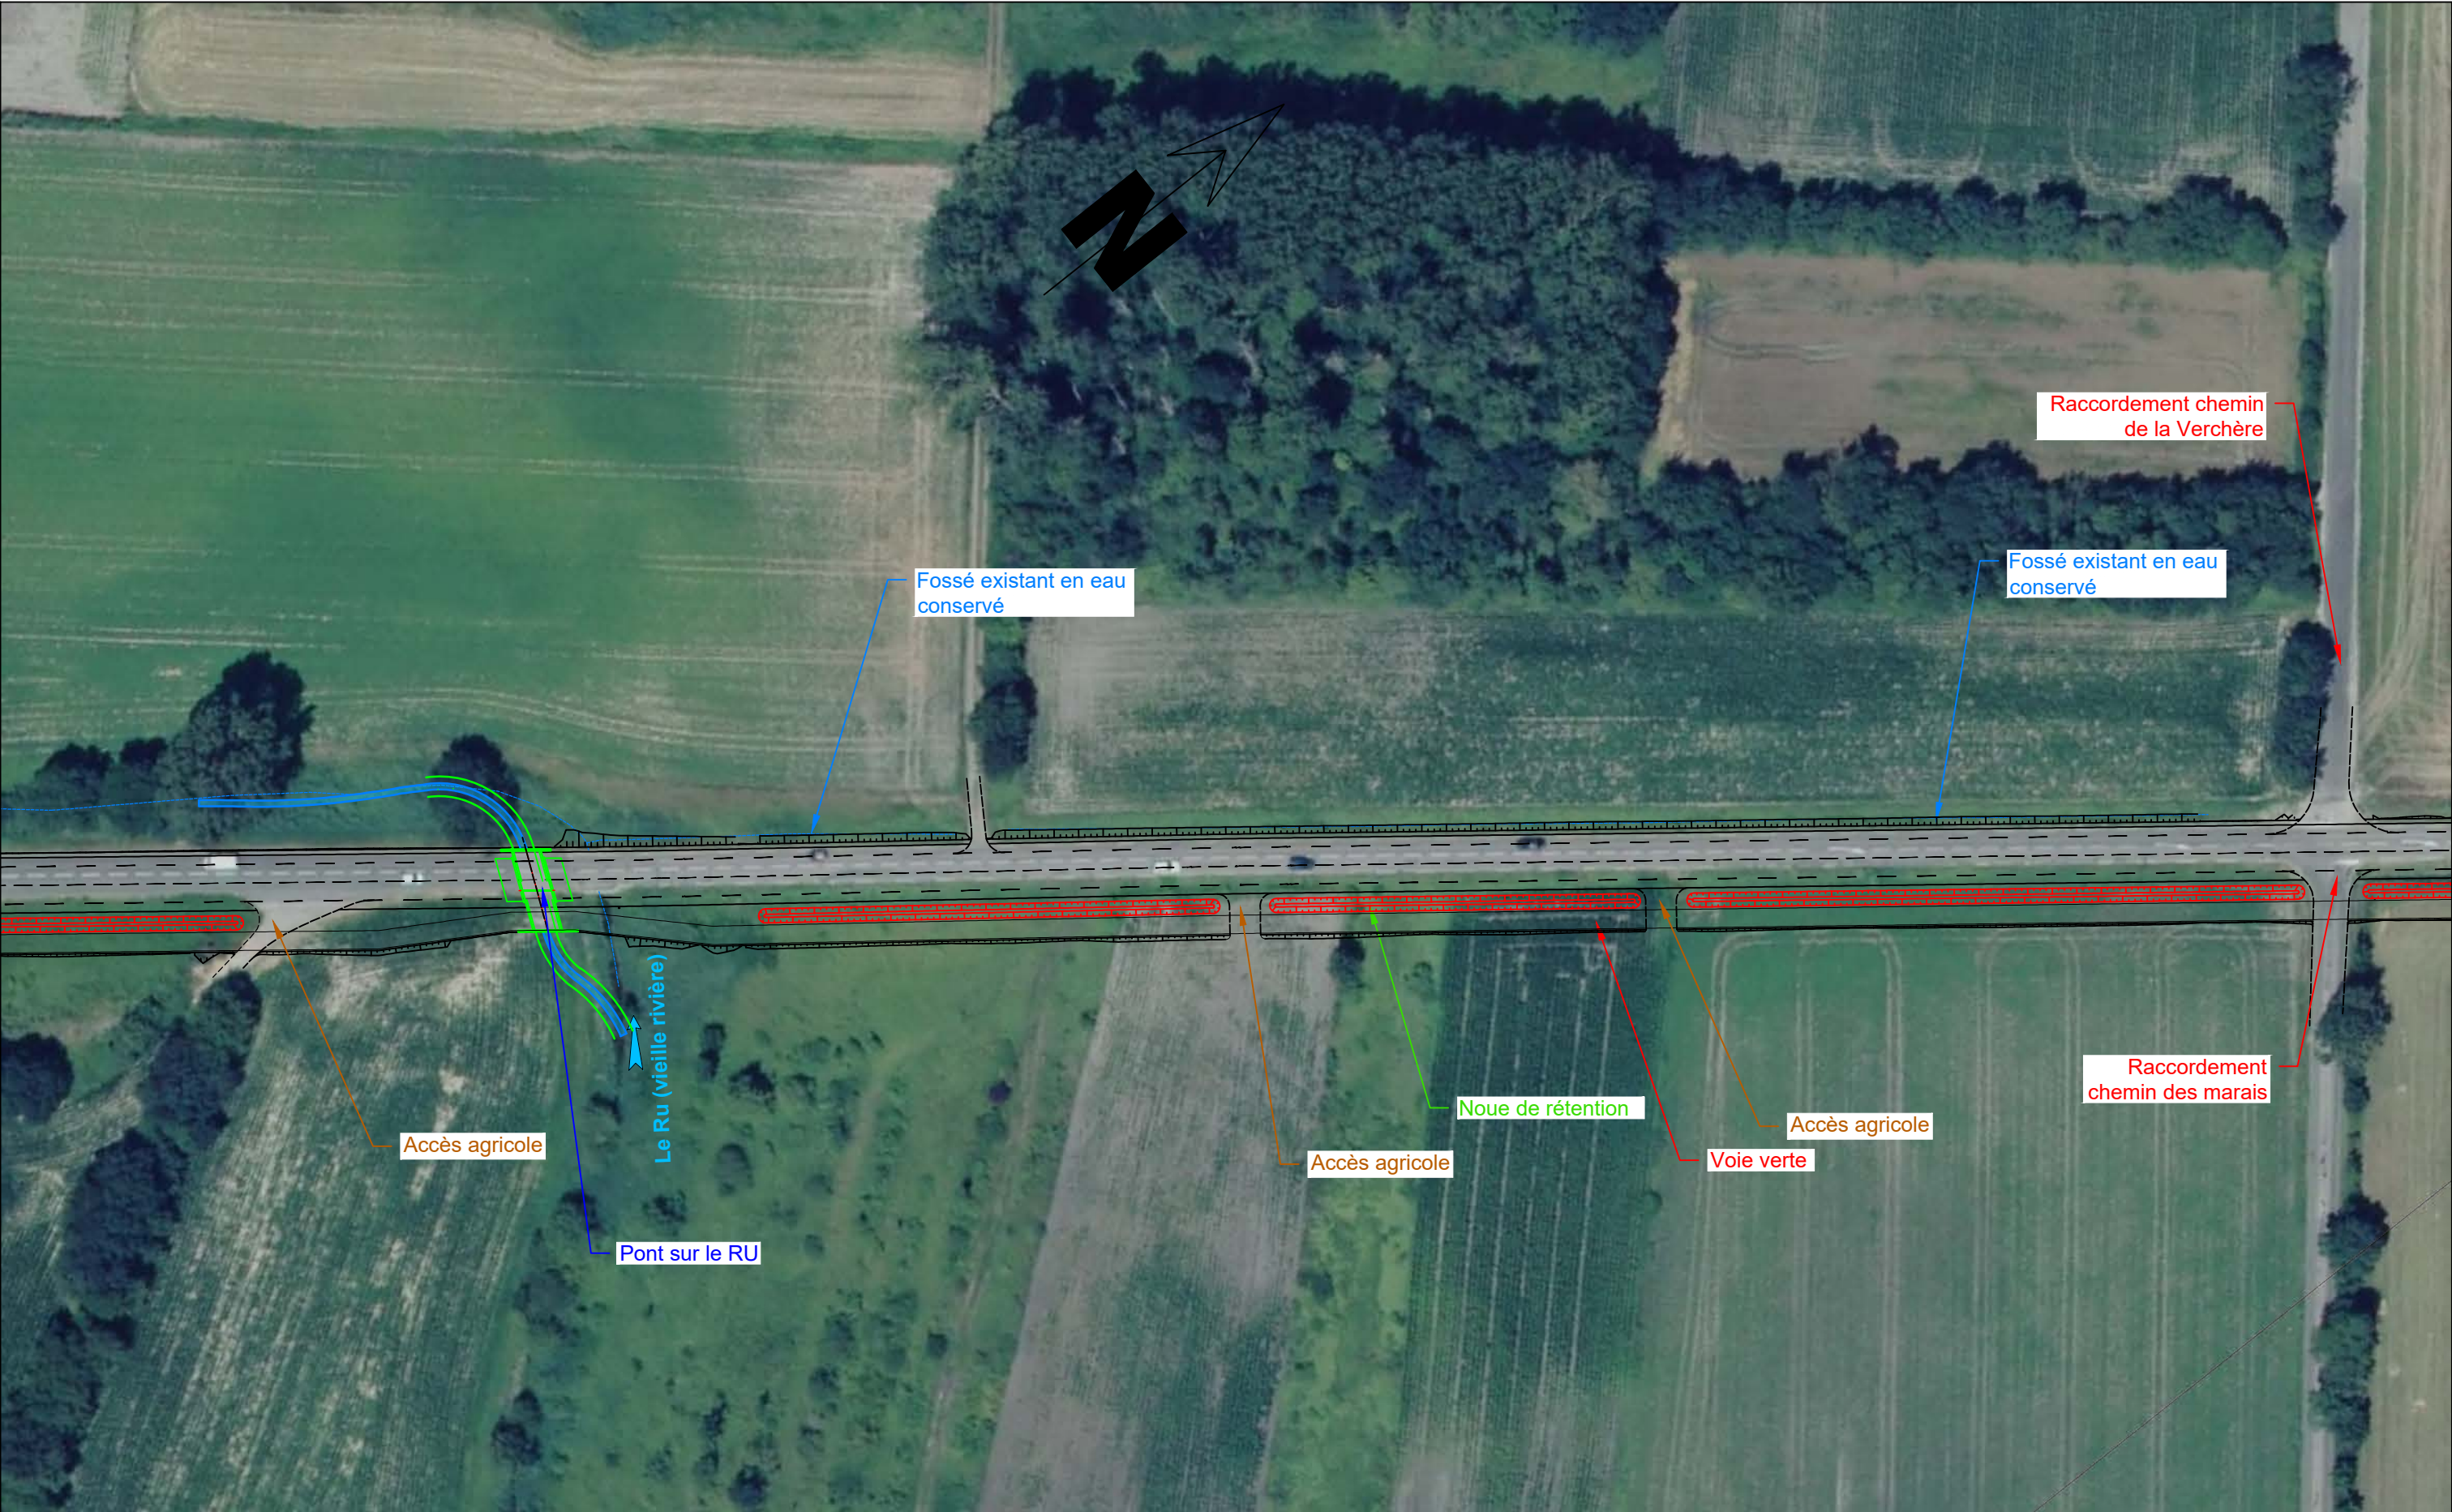

Légende:	
	Voie verte au niveau de la ZA
	Fossé terre
	Noue de rétention
	plateau au carrefour RD126/RD126B
	Topo
	Projet
	Ouvrage
	Rétablissement accès raccordés au TN, pente 10% maxi
	Voie verte (projet CAPI) sur chemin existant

Date rev : 30/04/2026


RD126 - SECURISATION DE LA RD126 ET LIAISON verte			
Titre : II-02 - Vue en plan générale		Collaborateur : M.LARCHEZ-MOREL	
Numéro : ICC5927_ING_ETU_AVP_PRD_TRA_VPG_00223_B00		Echelle : 1/1000	Format A3
Rev : B00		Page : 7/9	



Légende:	
	Voie verte au niveau de la ZA
	Fossé terre
	Noue de rétention
	plateau au carrefour RD126/RD126B
	Topo
	Projet
	Ouvrage
	Rétablissement accès raccordés au TN, pente 10% maxi
	Voie verte (projet CAPI) sur chemin existant

Date rev : 30/04/2026

RD126 - SECURISATION DE LA RD126 ET LIAISON verte			
Titre : II-02 - Vue en plan générale		Collaborateur : M.LARCHEZ-MOREL	
Echelle : 1/1000		Format A3	
Numéro : ICC5927_ING_ETU_AVP_PRD_TRA_VPG_00223_B00		Rev : B00	
		Page : 8/9	

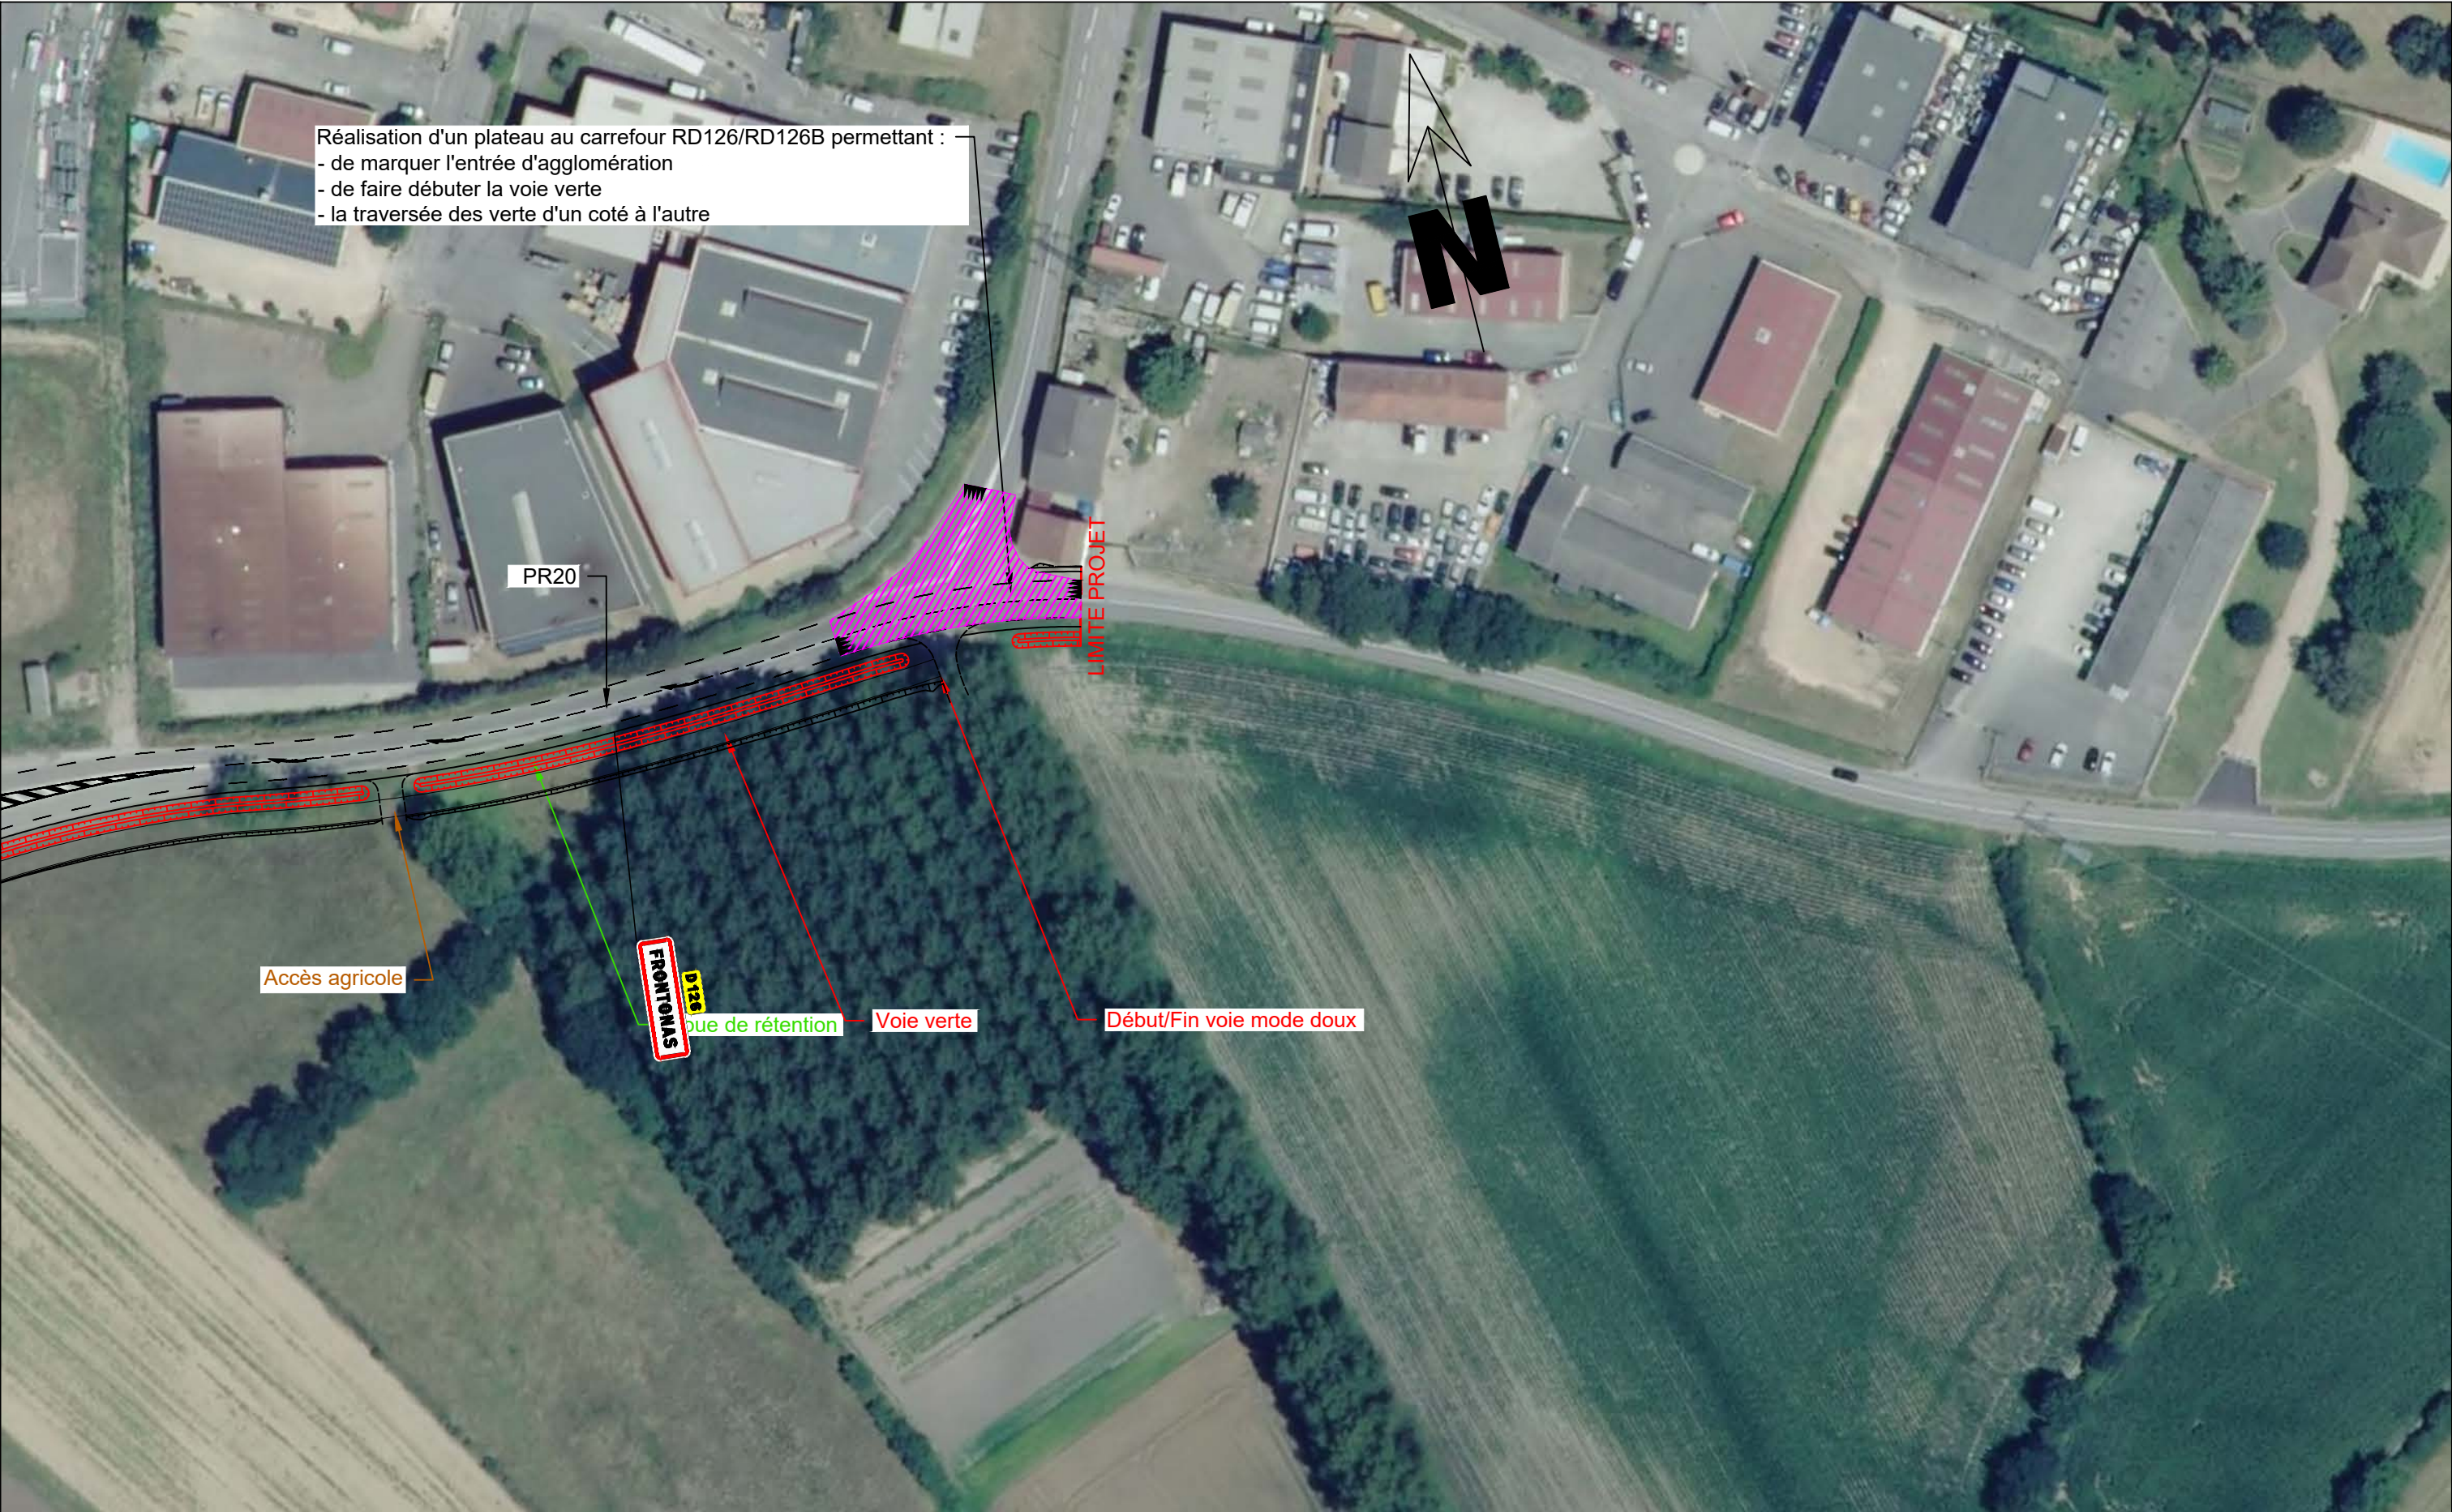

Légende:		RD126 - SECURISATION DE LA RD126 ET LIAISON verte	
	Voie verte au niveau de la ZA		Topo
	Fossé terre		Projet
	Noe de rétention		Ouvrage
	plateau au carrefour RD126/RD126B		Rétablissement accès raccordés au TN, pente 10% maxi
			Voie verte (projet CAPI) sur chemin existant
		Titre : II-02 - Vue en plan générale	
Date rev : 30/04/2026		Collaborateur : M.LARCHEZ-MOREL	
Numéro : ICC5927_ING_ETU_AVP_PRD_TRA_VPG_00223_B00		Echelle : 1/1000	Format A3
		Rev : B00	Page : 9/9