


Plan de masse – Vue satellite – Ensemble des ouvrages

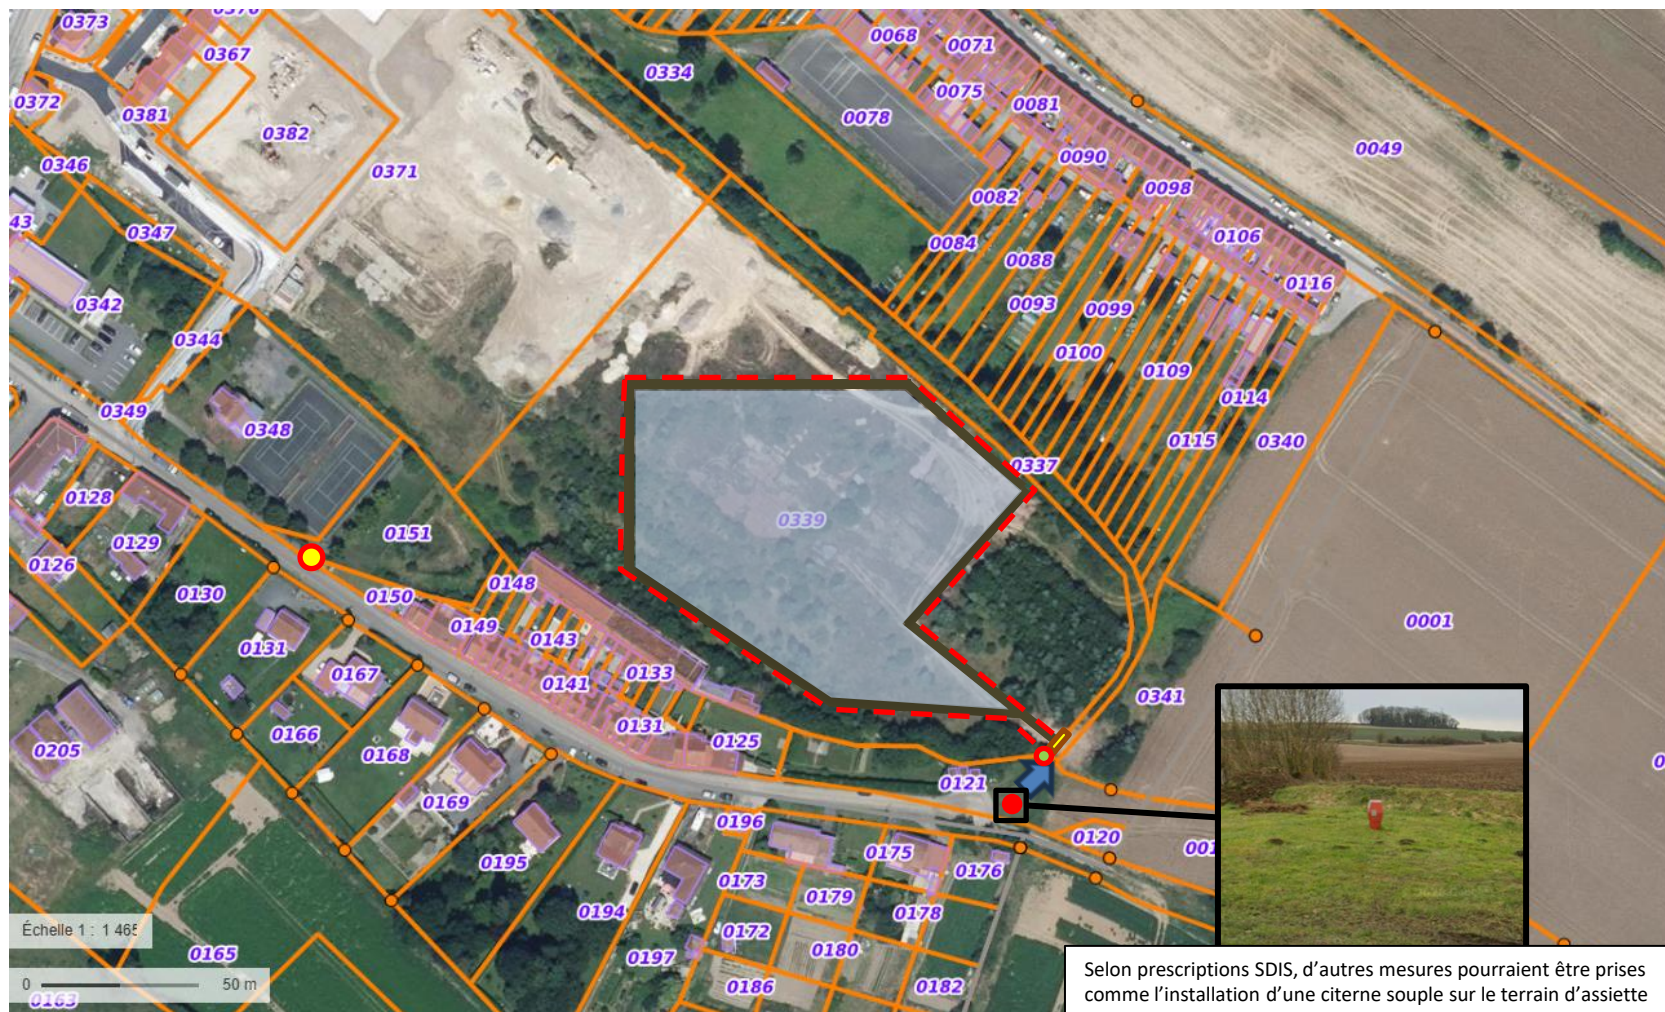


- Zone d'implantation des tables solaires
- Limite parcellaire
- PEI Existant
- Piste de circulation large 5 m minimum

- Poste HTA/BT Existant
- Armoires de livraison (en limite parcellaire)
- Portail d'accès
- Clôture à créer

- Cotations verticales
- 2 m Hauteur clôture / Hauteur portail
 - 2,5 m Hauteur max des tables
 - 1,5 m Hauteur de l'armoire de livraison (x4)
- Accès existant

Plan de masse – Vue satellite – Détail tables solaires

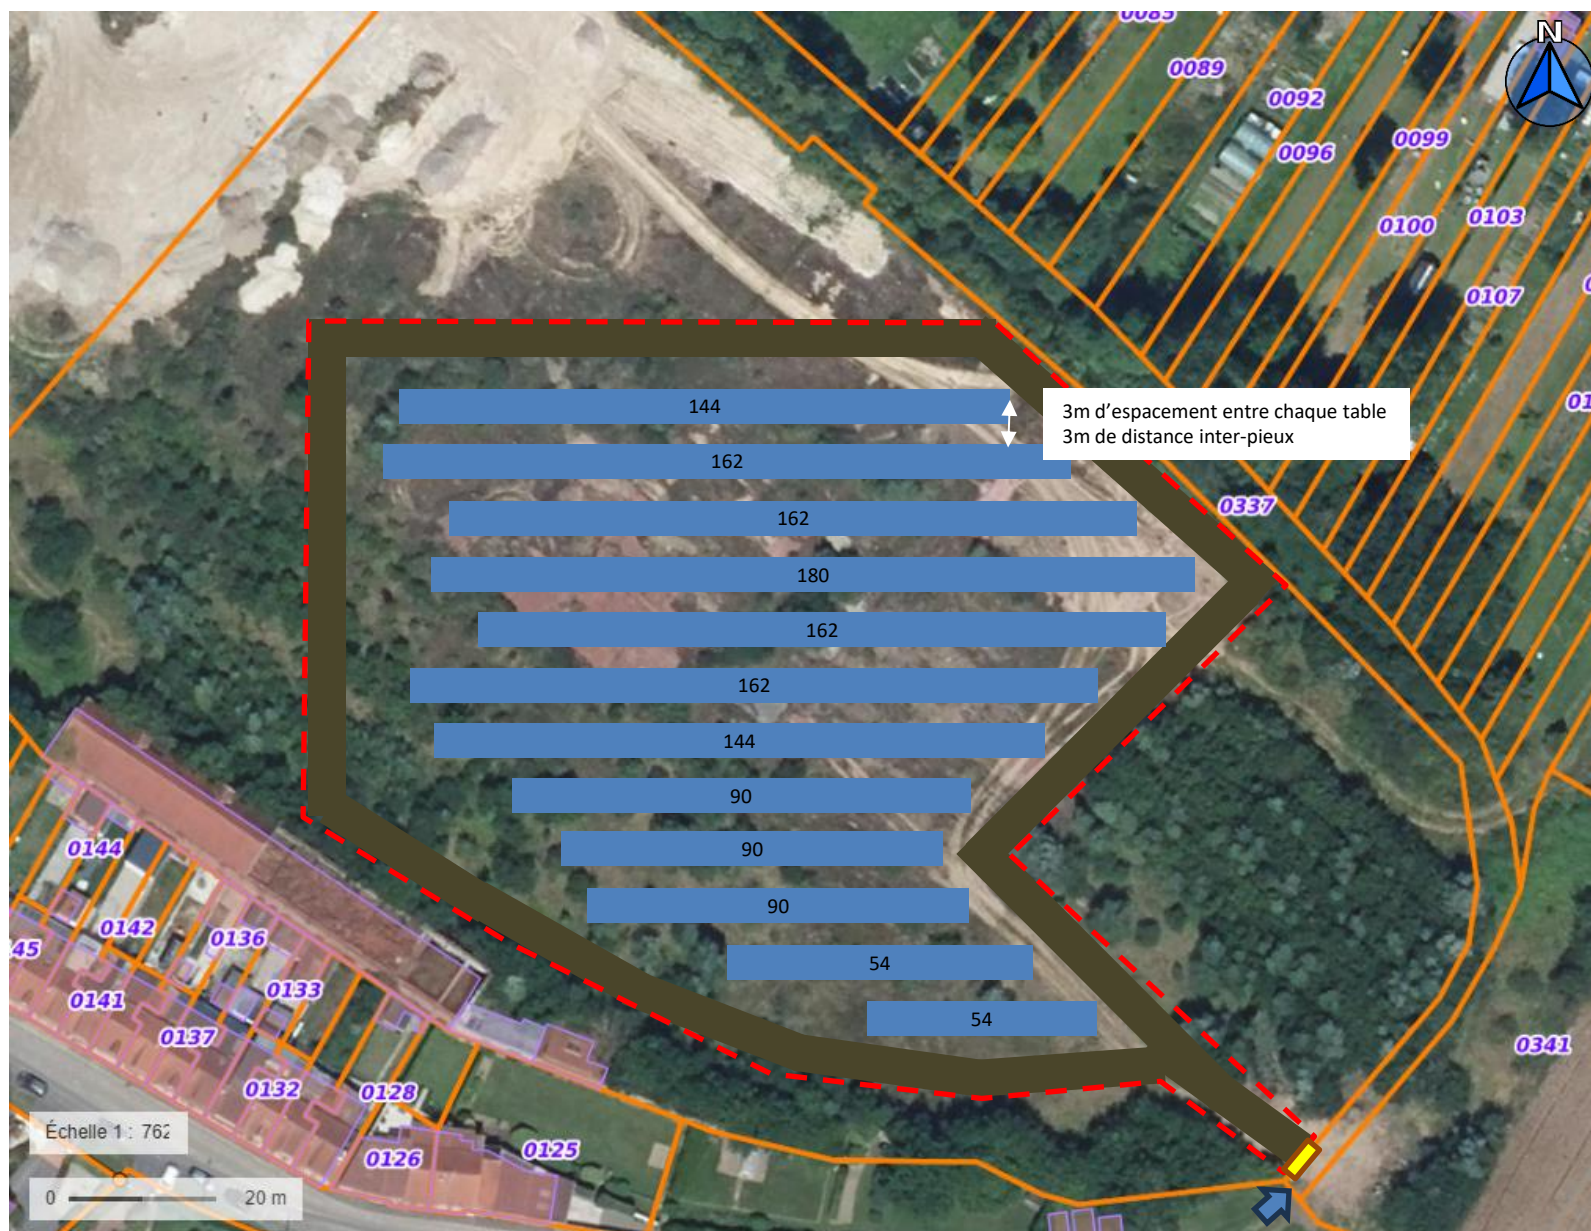

Plan de masse – Dimensions des tables

	Nombre de panneaux	Largeur (m)	Longueur (m)	Nombre De tables	Emprise au sol/table (en m ²)	Emprise au sol totale (en m ²)
	54	4,62	31,10	1	144	144
	72	4,62	41,50	1	192	192
	90	4,62	51,80	3	239	717
	144	4,62	82,90	2	383	766
	162	4,62	93,30	4	431	1724
	180	4,62	103,70	1	479	479
TOTAL	1512			12		4022