


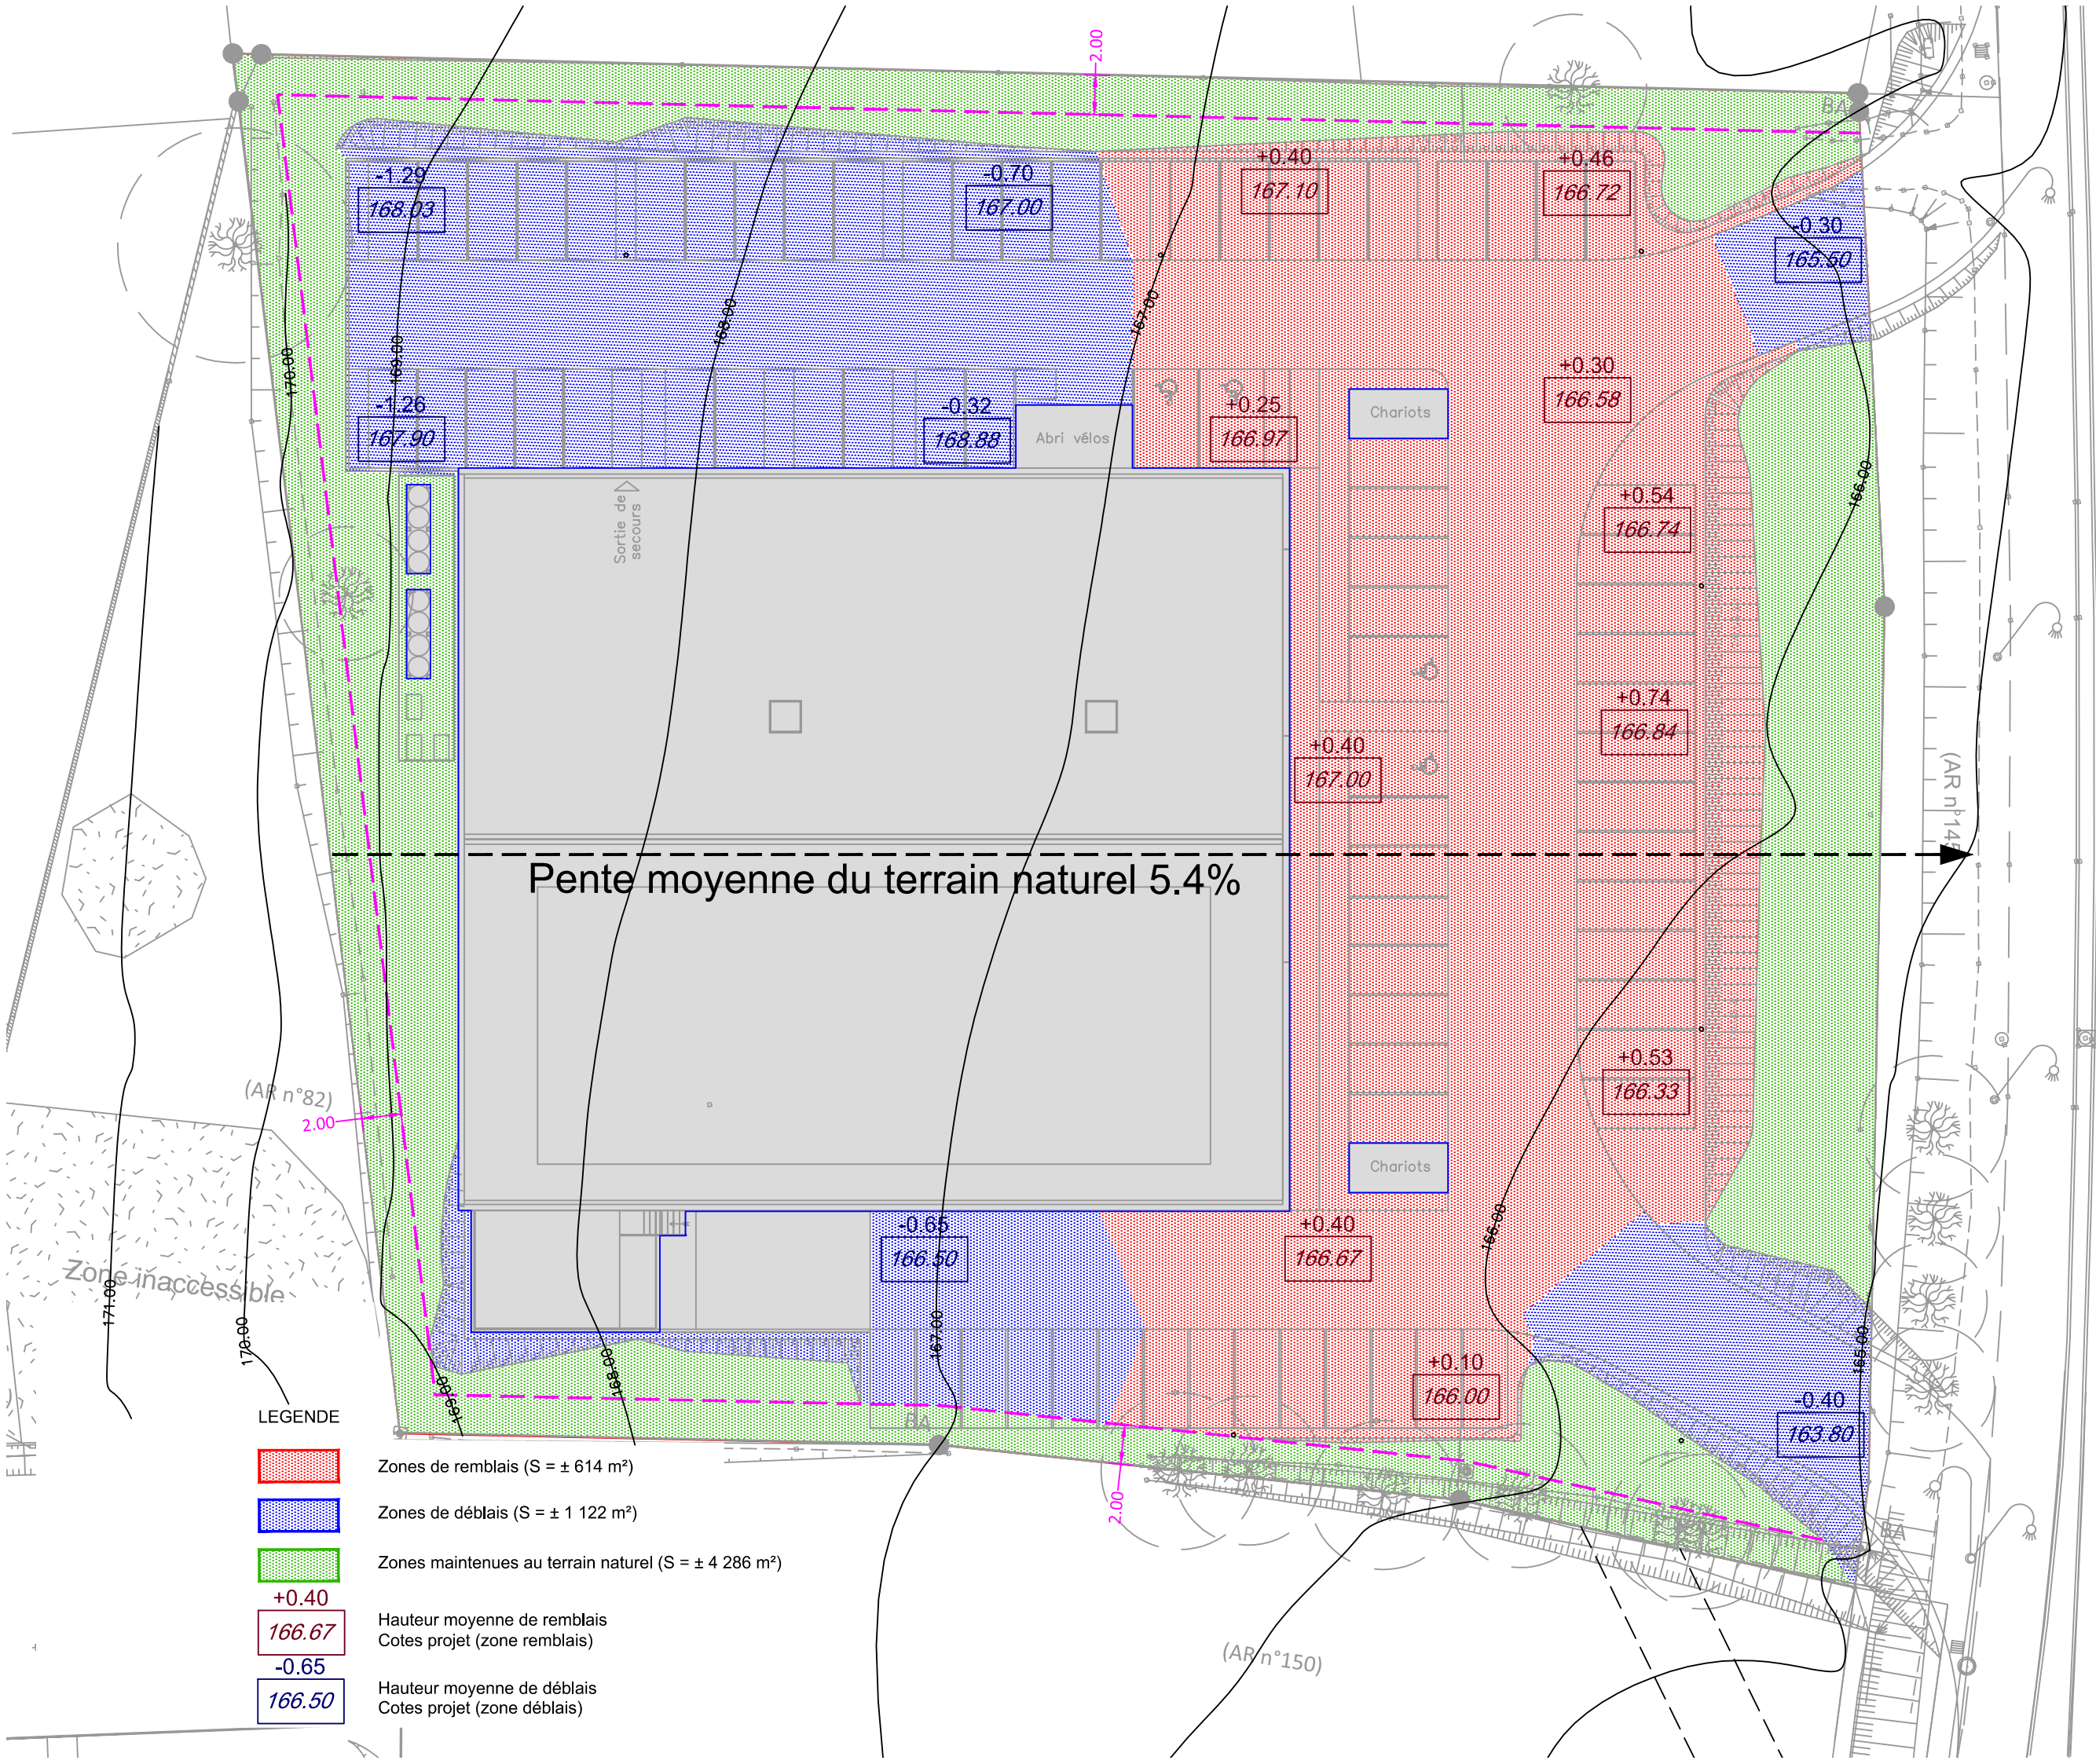

LEGENDE

Zones de remblais (S = ± 614 m²)

Zones de déblais (S = ± 1 122 m²)

Zones maintenues au terrain naturel (S = ± 4 286 m²)

+0.40

166.67

Hauteur moyenne de remblais
Cotes projet (zone remblais)

-0.65

166.50

Hauteur moyenne de déblais
Cotes projet (zone déblais)

ROUTE DE NARBONNE

G2 INGENIERIE Bureau d'Etudes VRD 62 Route d'Albi 31200 TOULOUSE Tel. : 05 34 27 62 20 bet@g2toulouse.fr	SAS COROLLYS Maitre d'ouvrage 19 Boulevard des Galaxies 31130 QUINT-FONSEGRIVES	AD ARCHITECTURE Architectes 12 Rue des Cosmonautes 31400 TOULOUSE Tel. : 05 62 47 51 47	Commune de AUZEVILLE-TOLOSANE 49 route de Narbonne PERMIS DE CONSTRUIRE REPERAGE GENERAL DEBLAIS / REMBLAIS PC02.10 Février 2026 Ech 1/300
---	--	---	---