




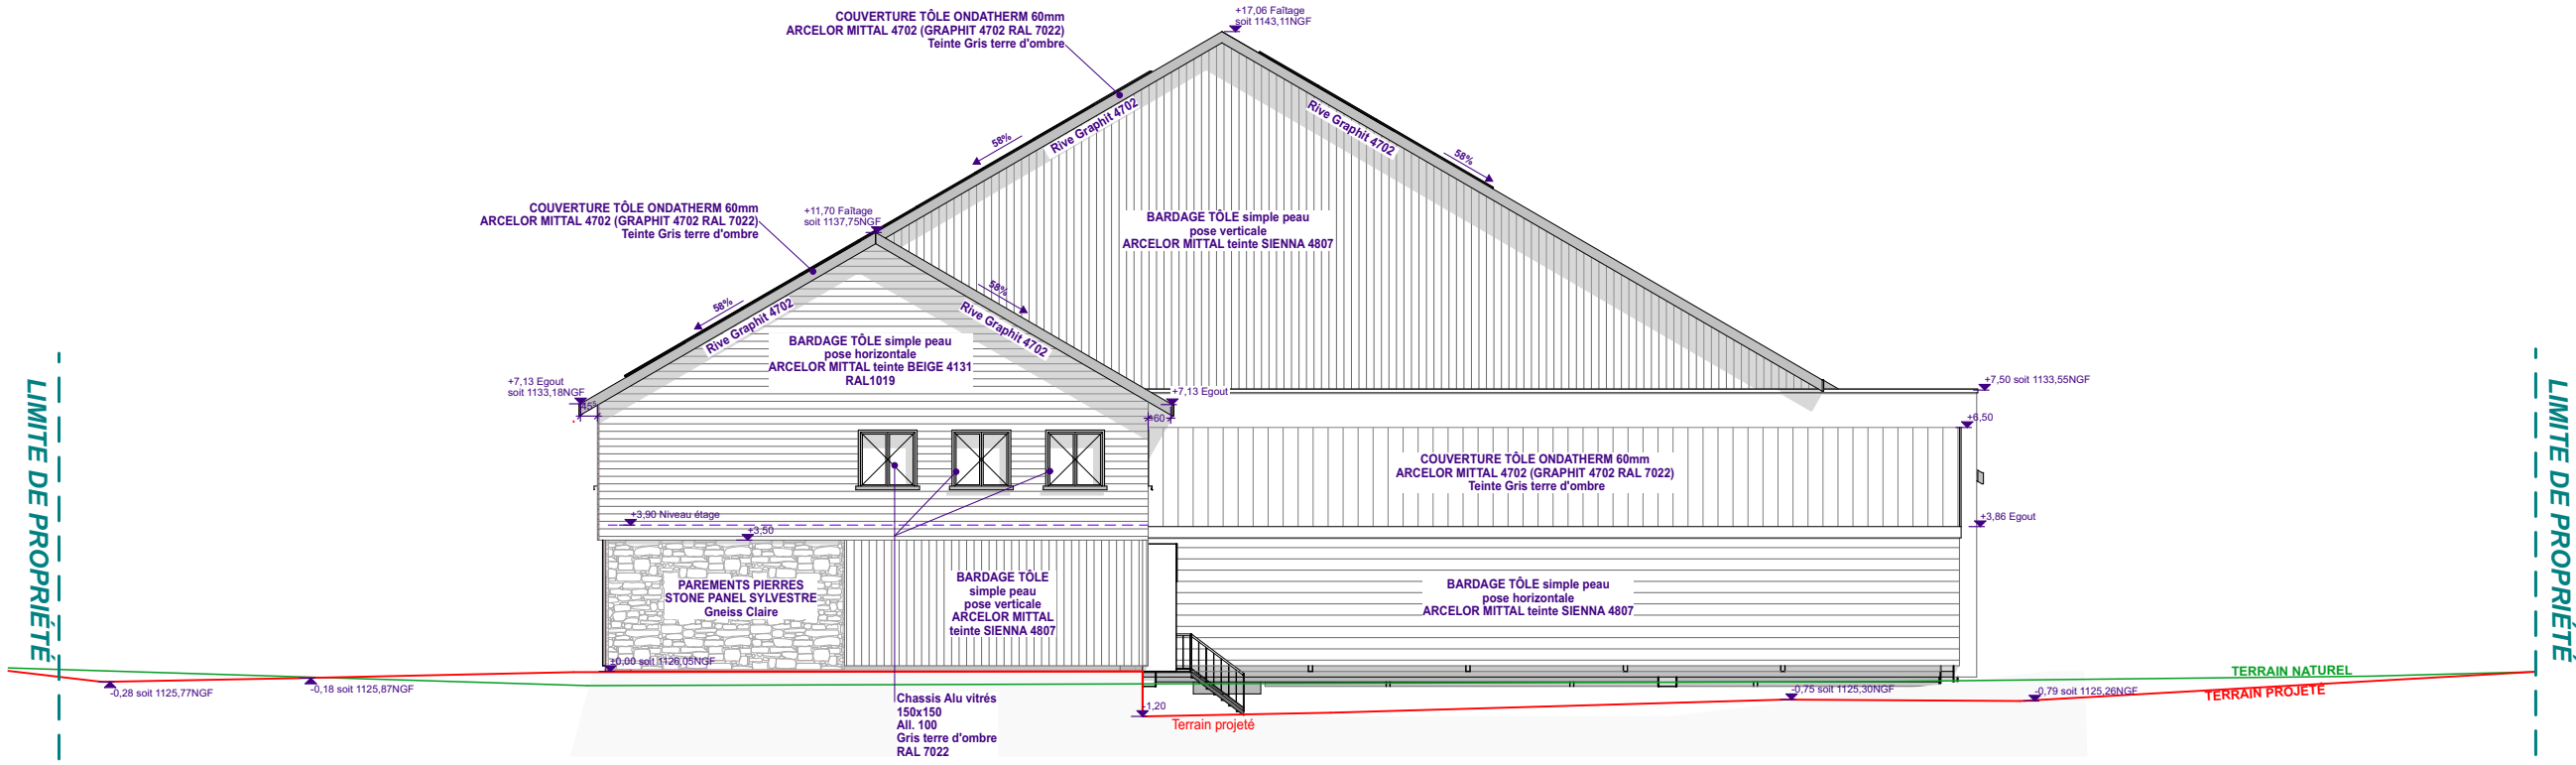


FAÇADE EST

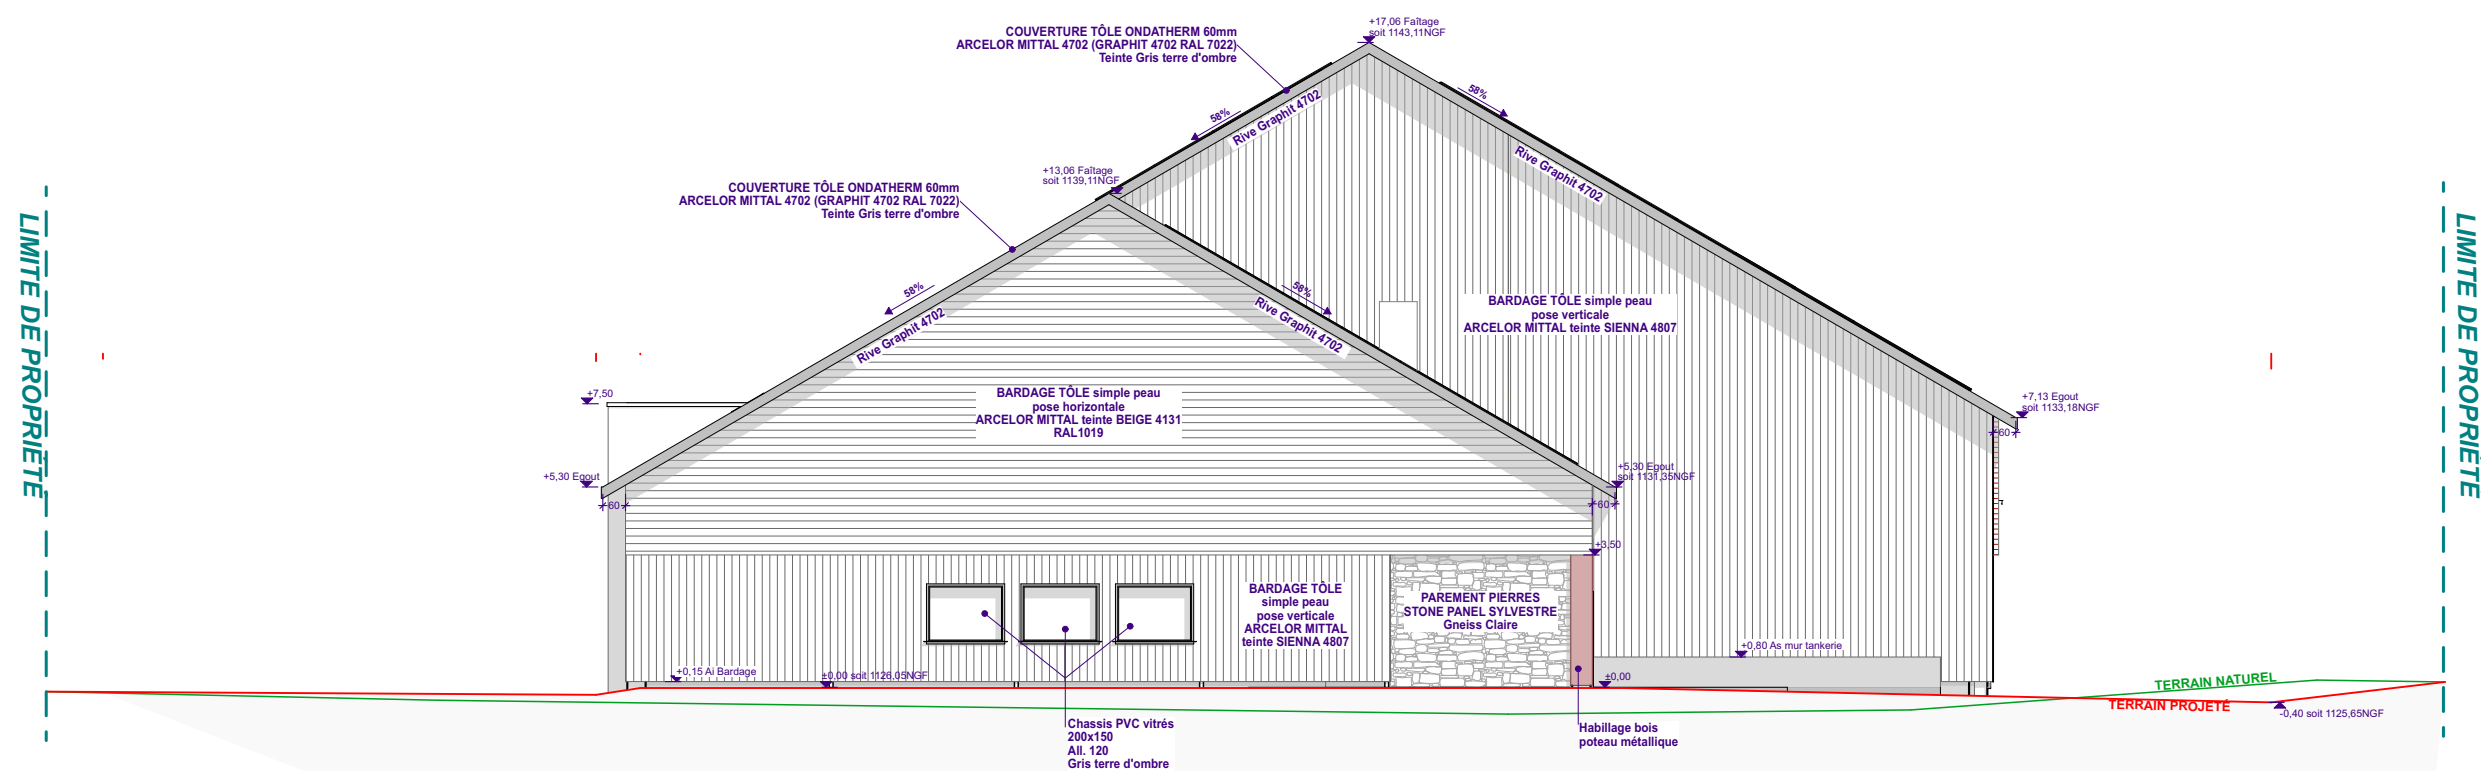

FAÇADE OUEST

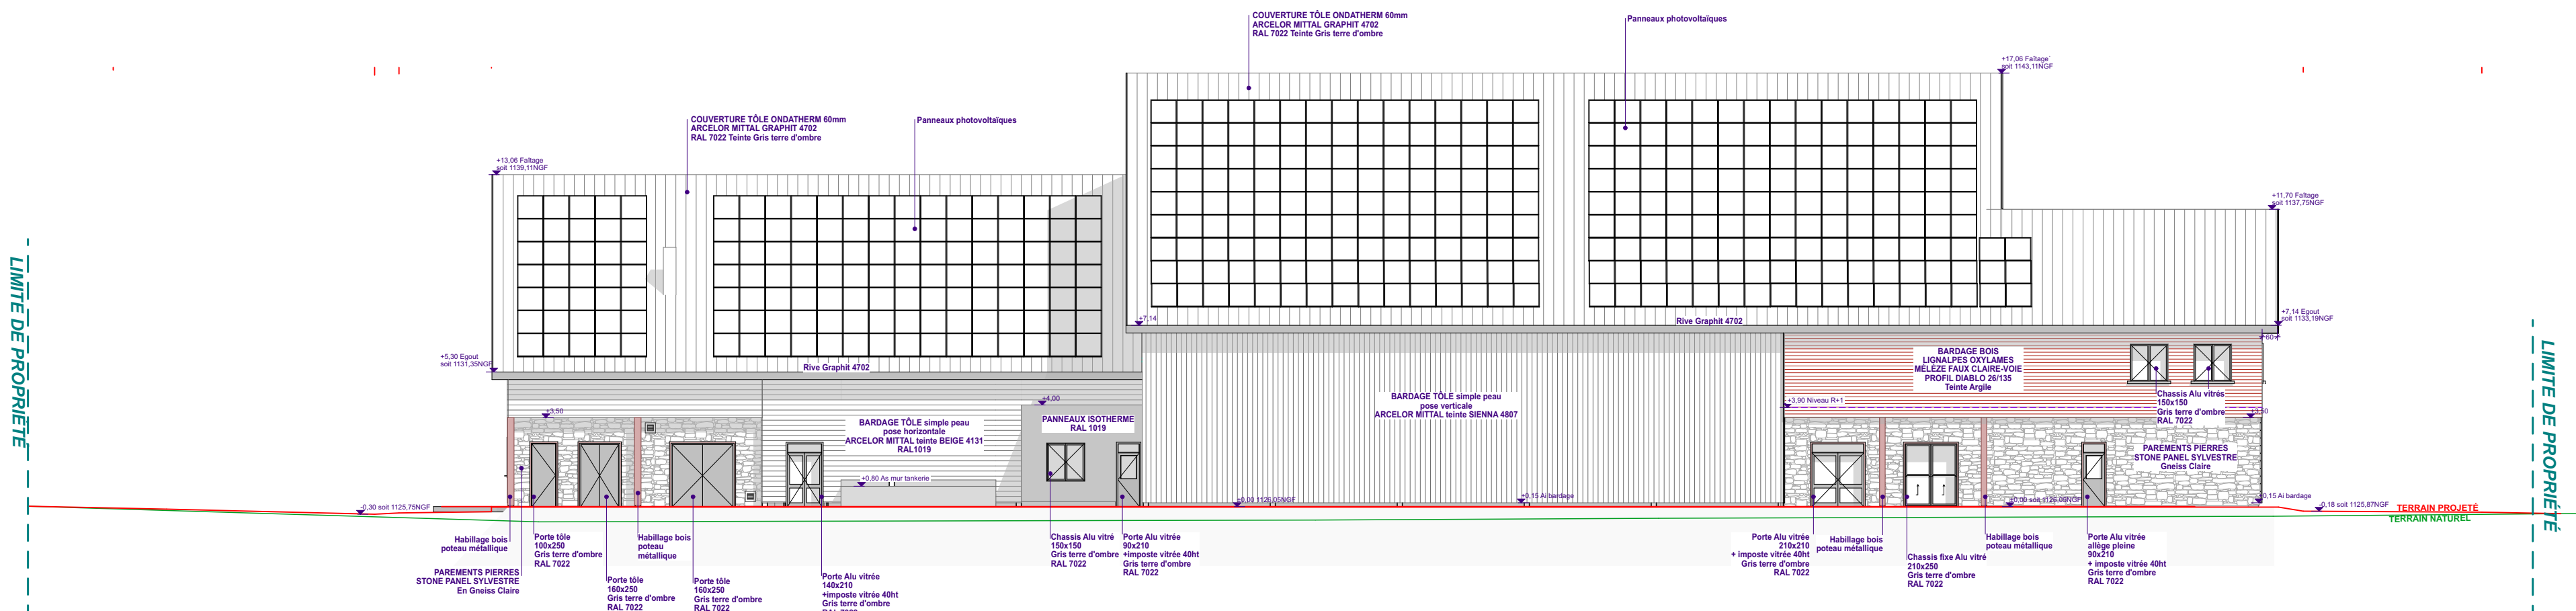

FAÇADE SUD

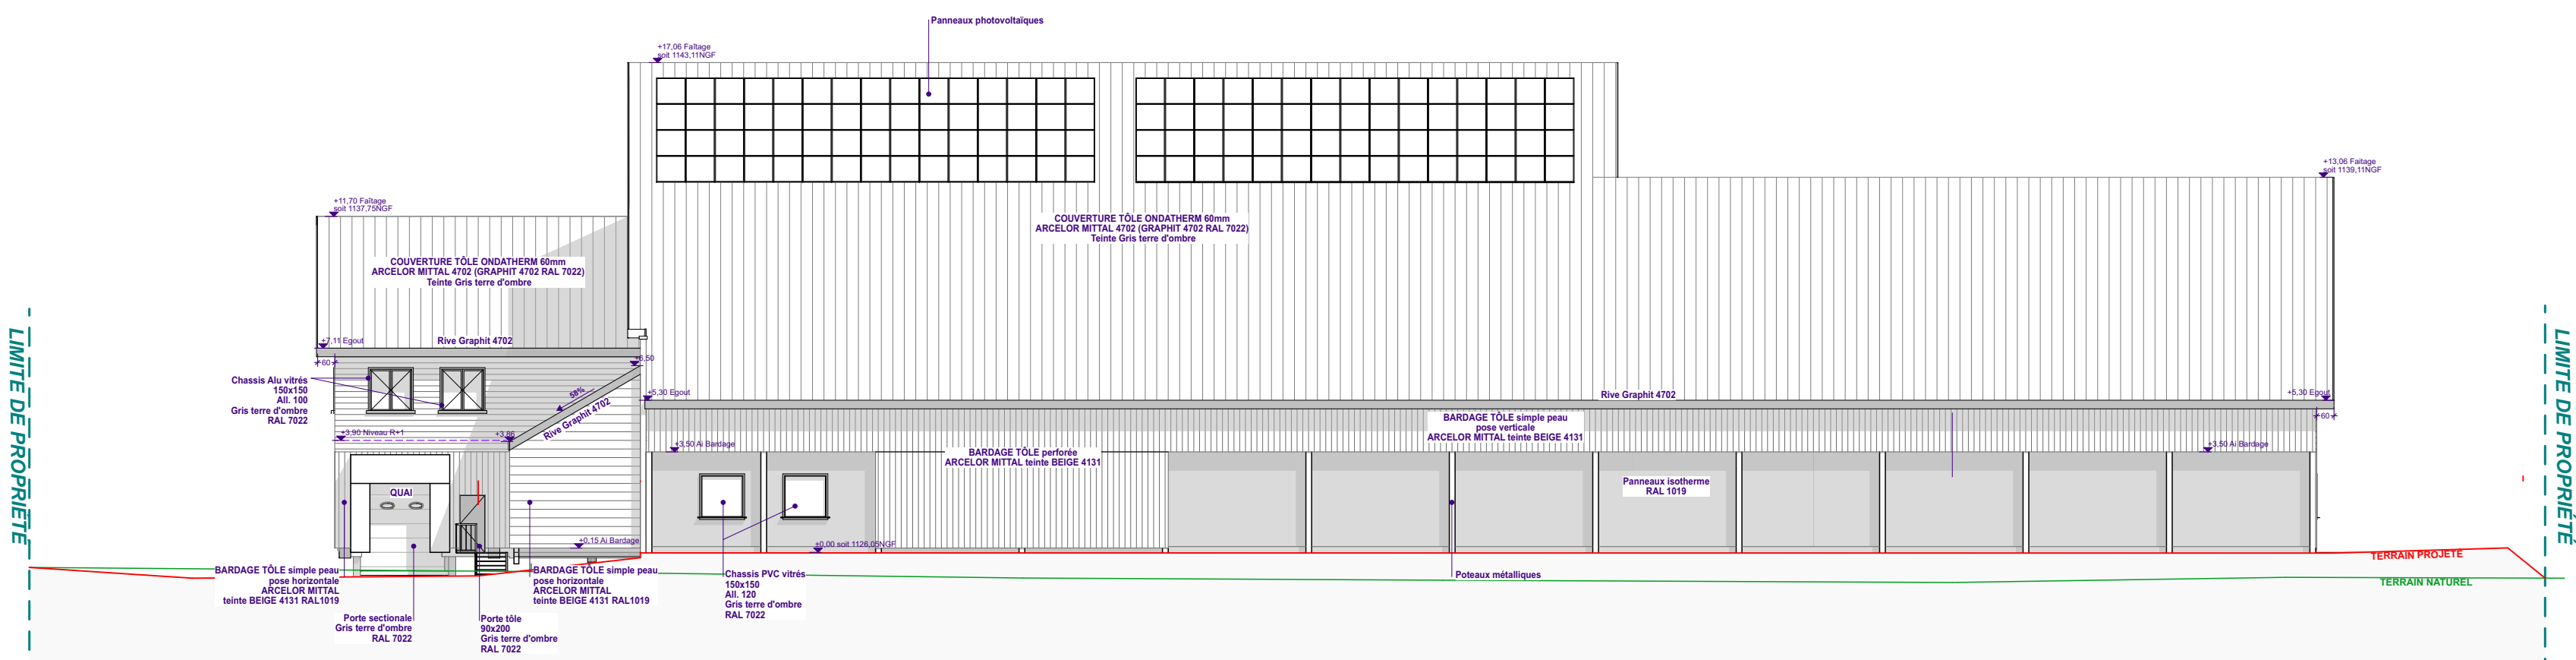

FAÇADE NORD

LE MAITRE D'OUVRAGE	LE MAITRE D'ŒUVRE	Artica SARL D'ARCHITECTURE BP 50286 - 86 rue des Arènes 39103 DOLE CEDEX TEL. : 03 84 82 93 00 Immatriculation Société Ordre des Architectes National S 2517 Régional Franche Comté S 031
PC déposé le		
autorisation du		
PC N°		

.. Modifié

COOPÉRATIVE LAITIÈRE
DE LA VALLÉE DE L'UBAYE
04 400 BARCELONNETTE

CONSTRUCTION D'UN ATELIER DE FABRICATION

FACADES				phase projet	PC
				N° affaire	4514
Echelle	1/200	Dessiné par	PB	Le	16 juin 2026
		Modifié par		Le	
N° plan					
PC05					
ce plan est notre propriété et ne peut être copié ou communiqué sans notre autorisation					