




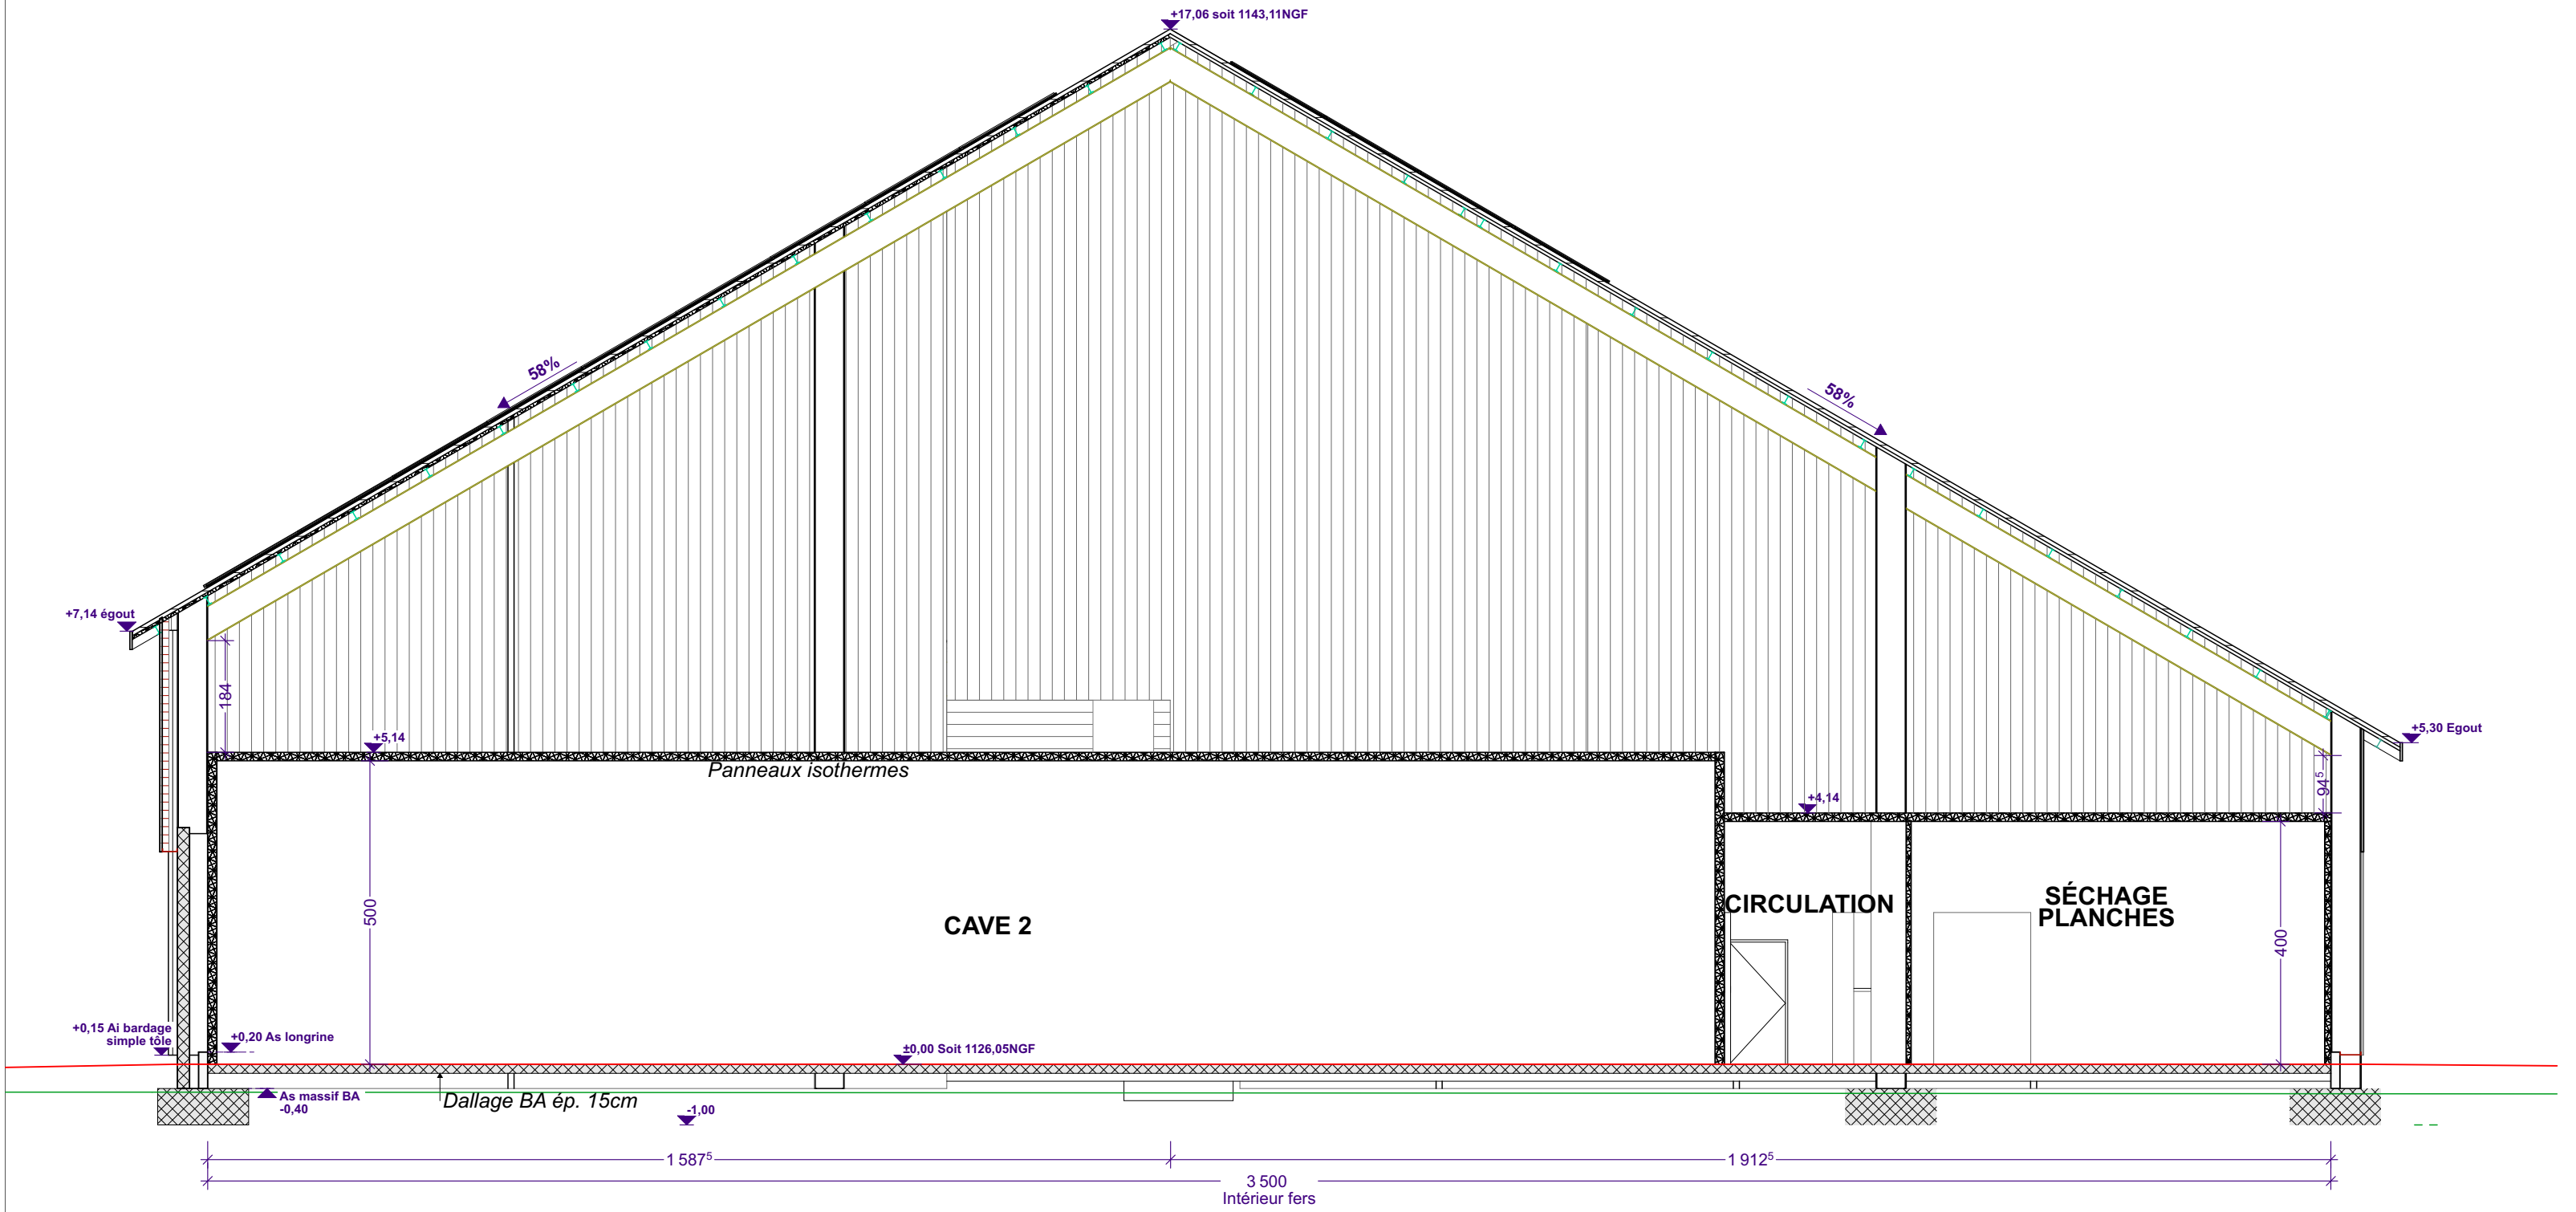

COUPE AA

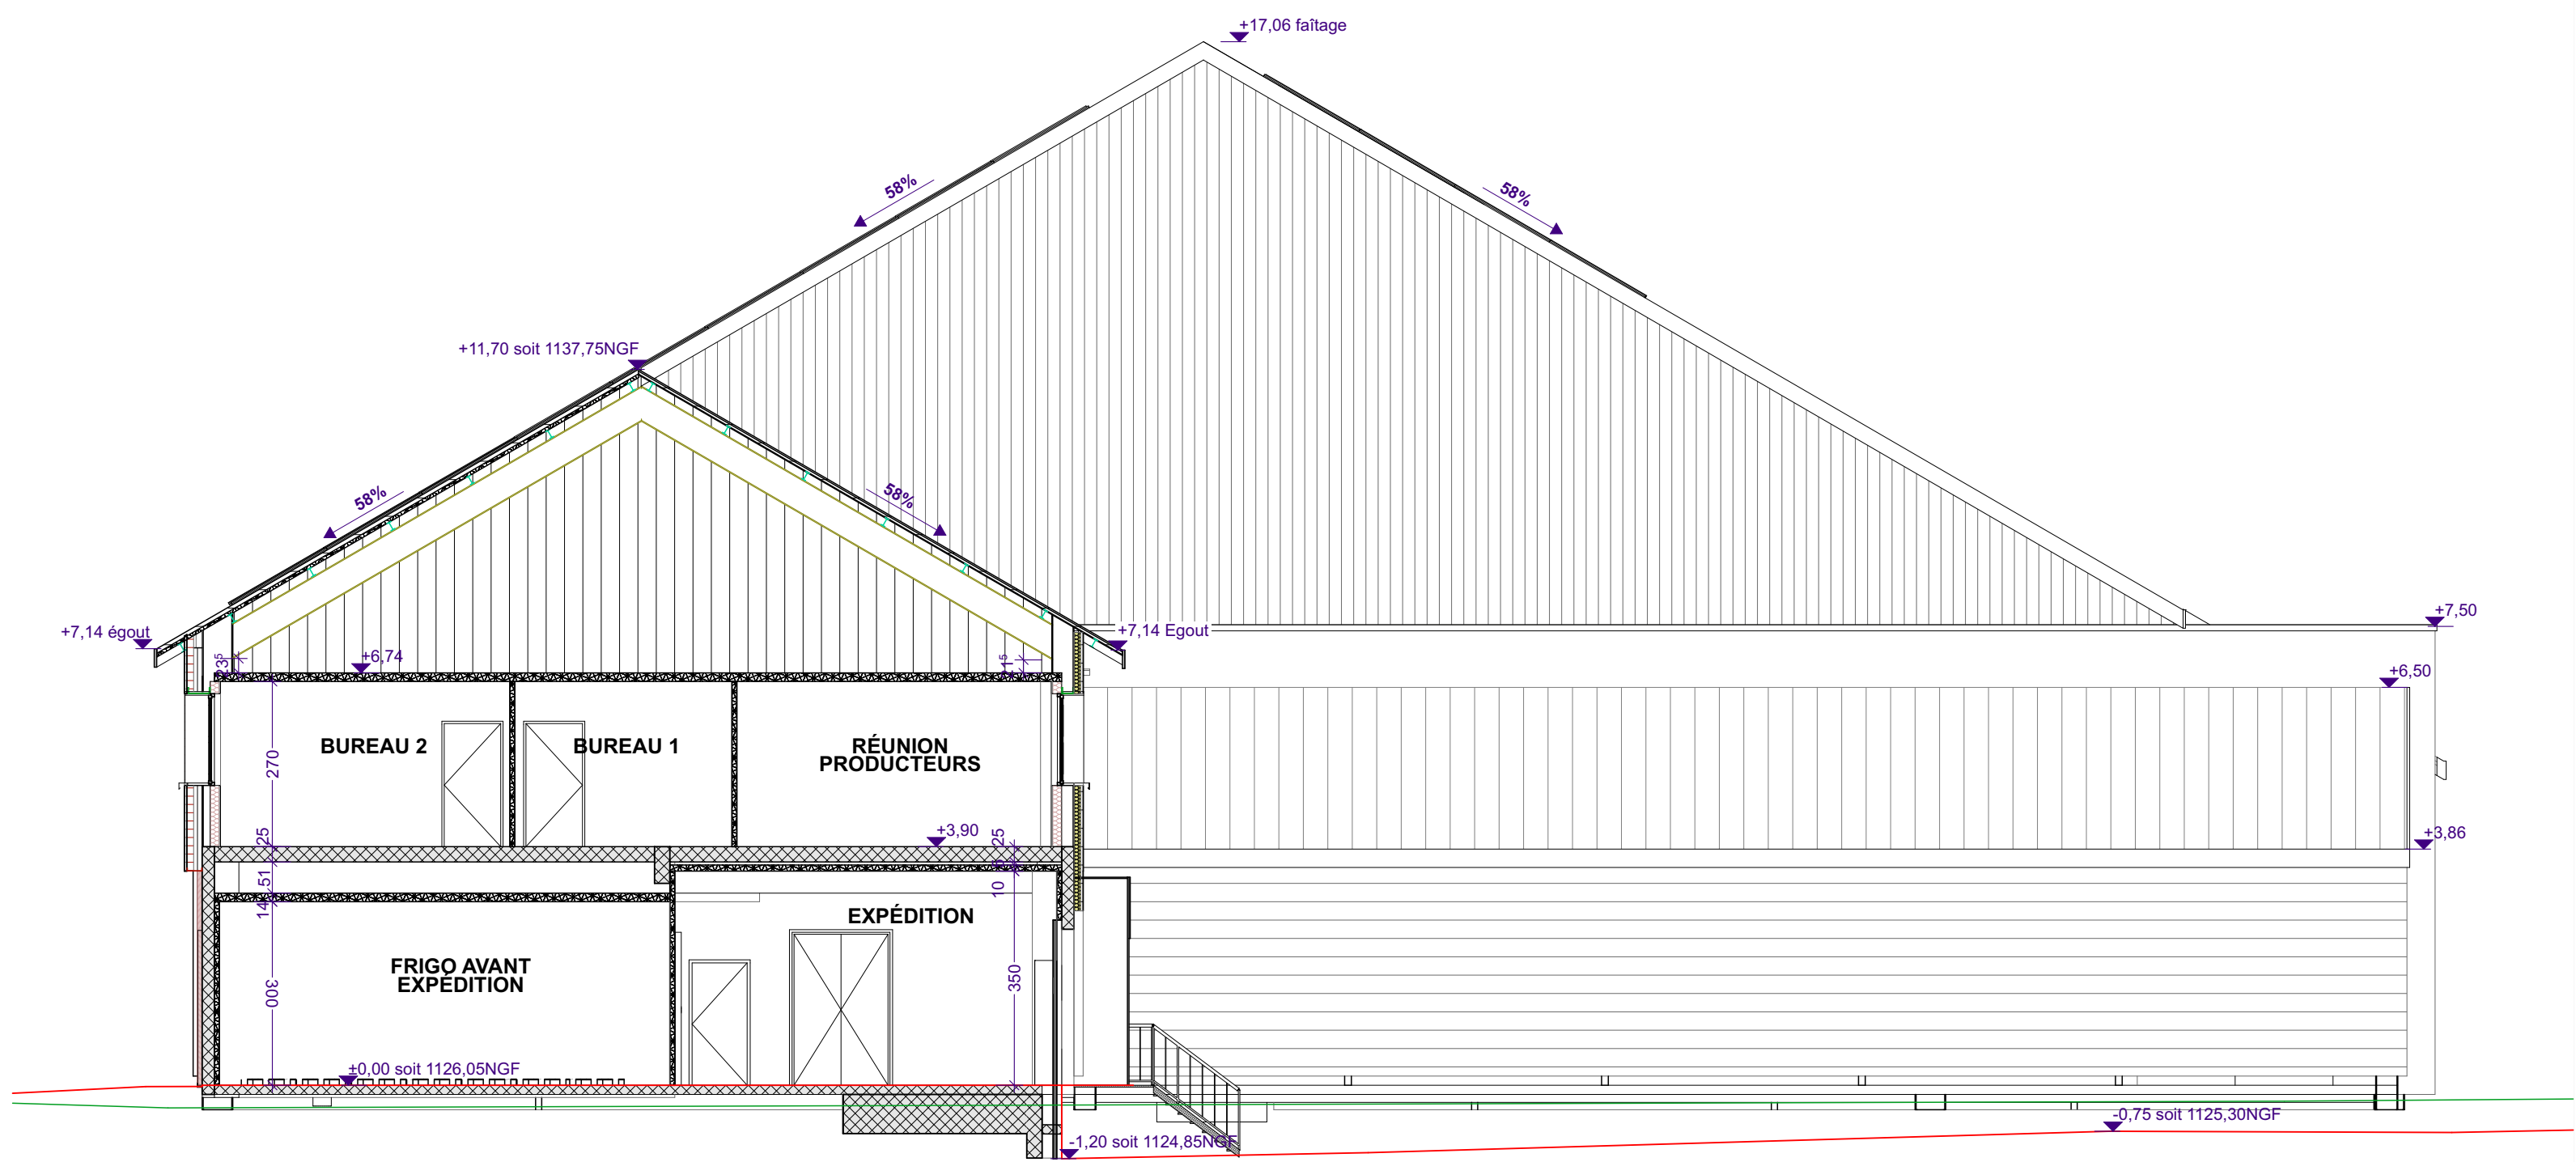

COUPE DD

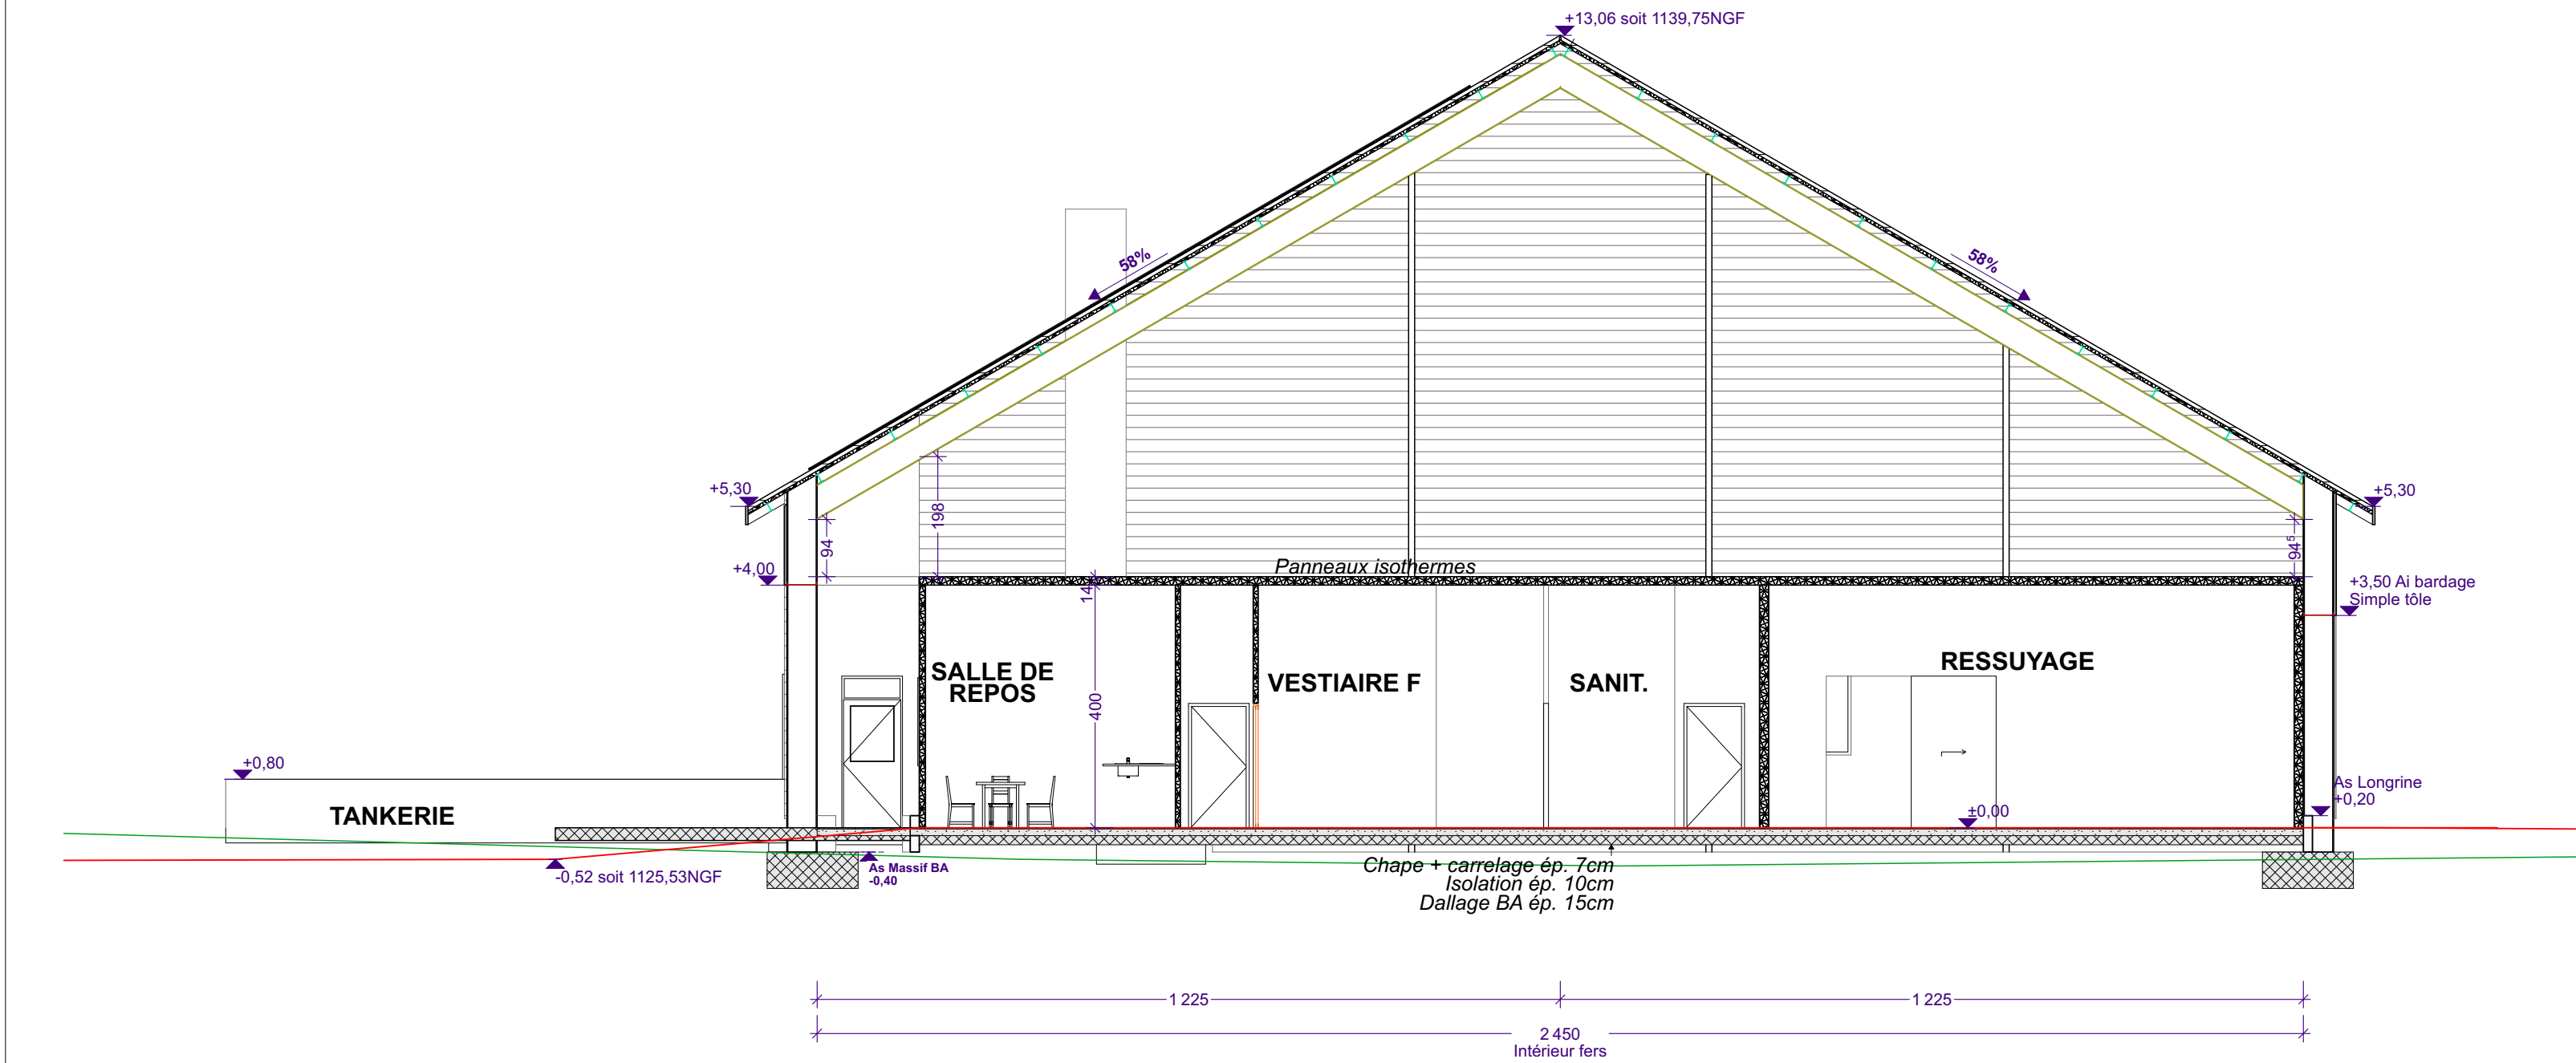

COUPE BB

LE MAITRE D'OUVRAGE	LE MAITRE D'ŒUVRE	 Artica SARL D'ARCHITECTURE BP 50286 - 86 rue des Arènes 39103 DOLE CEDEX TEL. : 03 84 82 93 00 Immatriculation Société Ordre des Architectes National S 2517 Régional Franche Comté S 031
PC déposé le		
autorisation du		
PC N°		

... Modifié

COOPÉRATIVE LAITIÈRE
DE LA VALLÉE DE L'UBAYE
04 400 BARCELONNETTE

CONSTRUCTION D'UN ATELIER DE FABRICATION

COUPES			phase projet	PC
			N° affaire	4514
Echelle	1/100	Dessiné par Modifié par	PB Le	16 juin 2026
			N° plan	PC03

ce plan est notre propriété et ne peut être copié ou communiqué sans notre autorisation