

Annexe A :
Pièces graphiques du projet (AE Ingénierie, 2026)



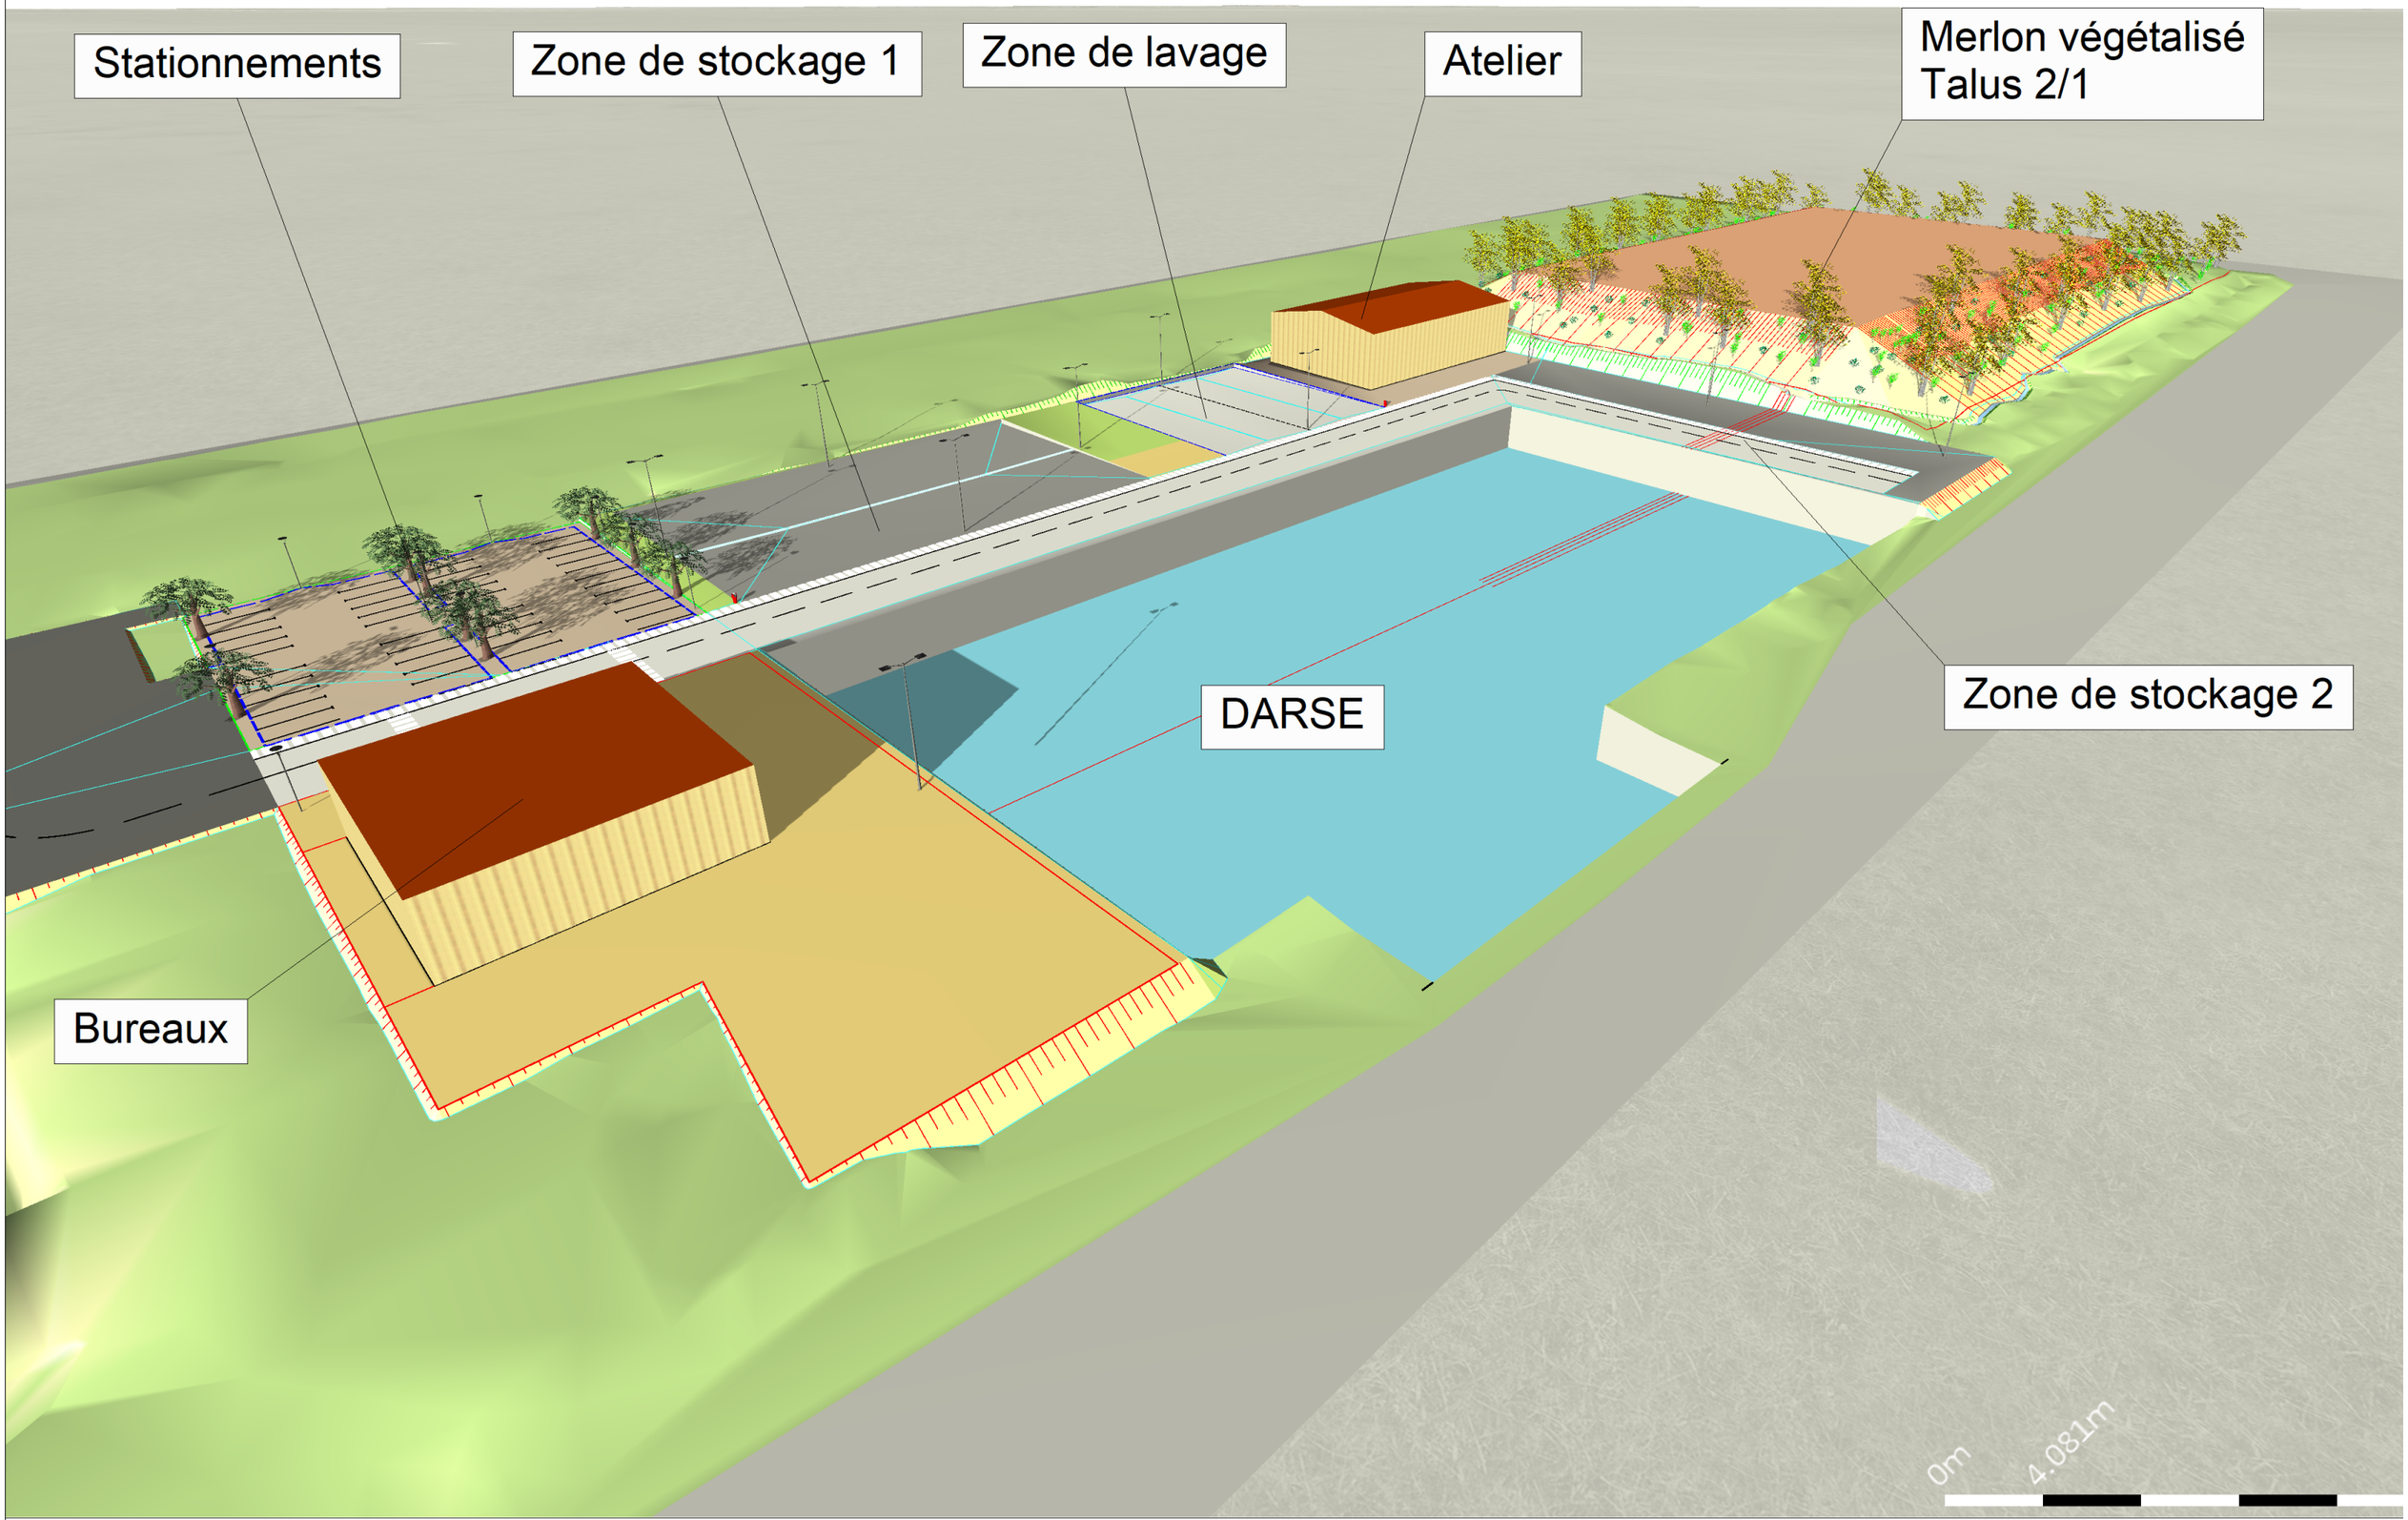

Vue 2 Plateformes extérieures

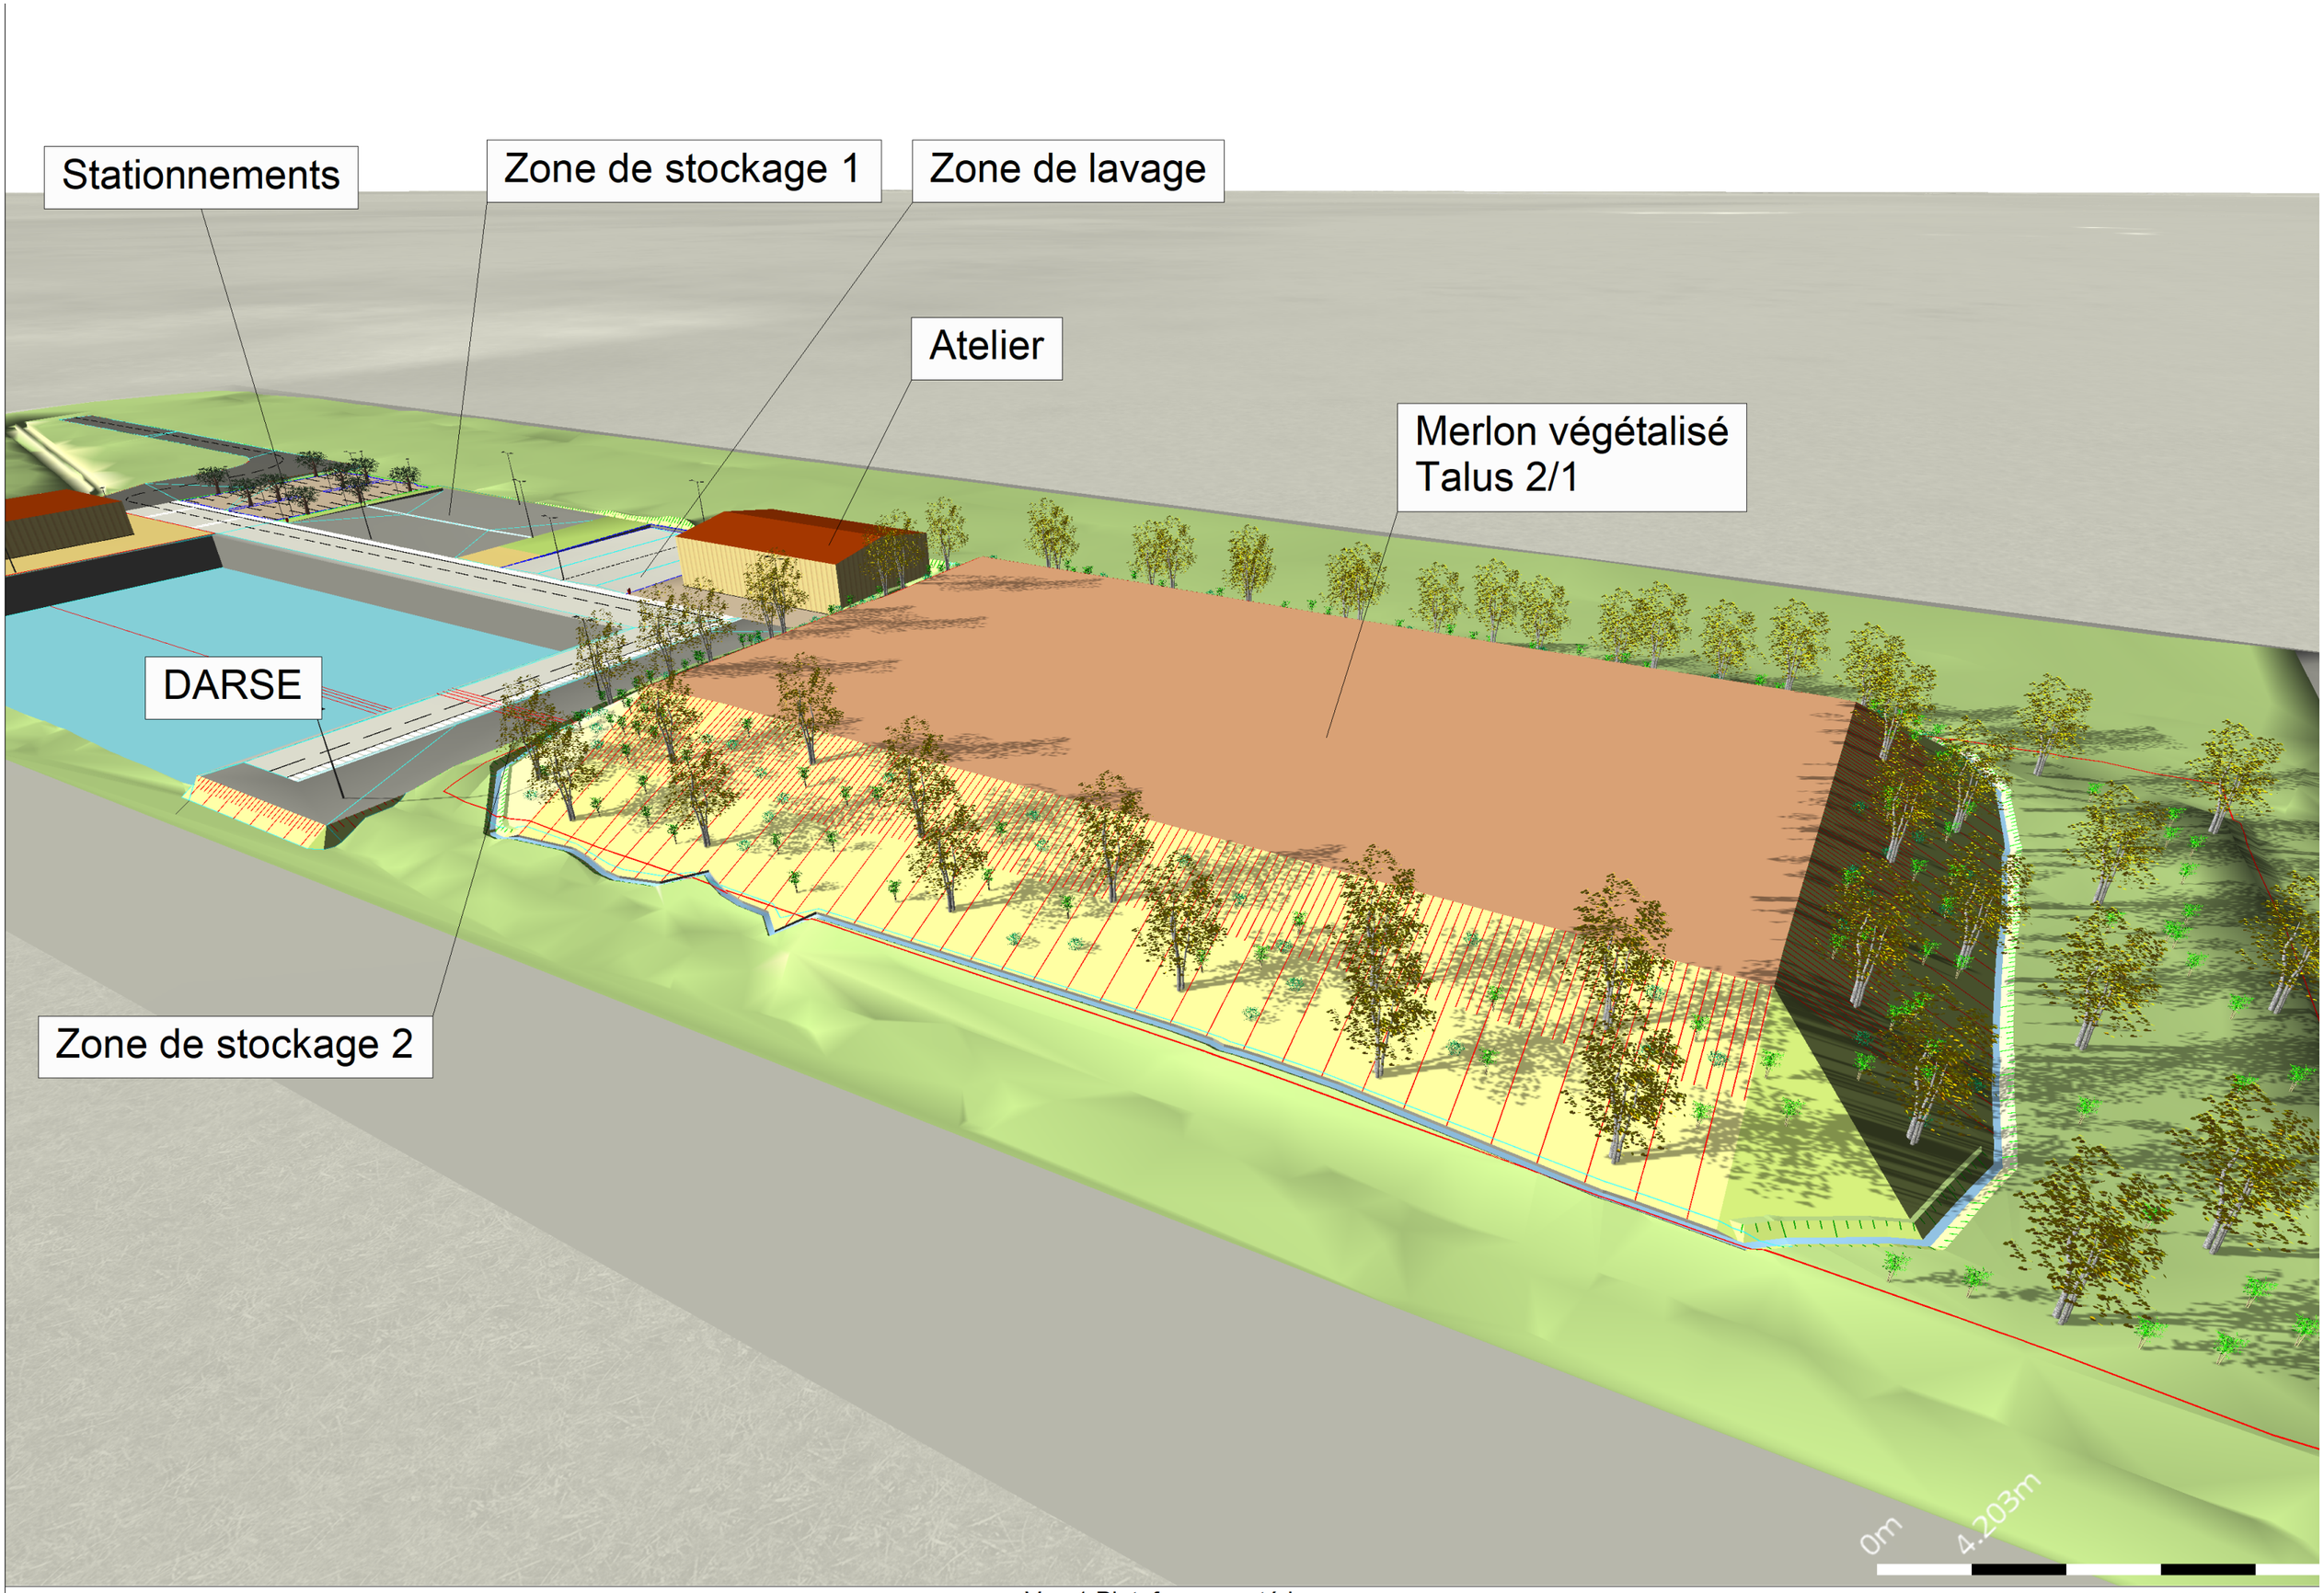


Vue 1 Plateformes extérieures

COUPE 1-1

Echelle X : 1/1
Echelle Z : 1/1


Plan Comp : -4.00

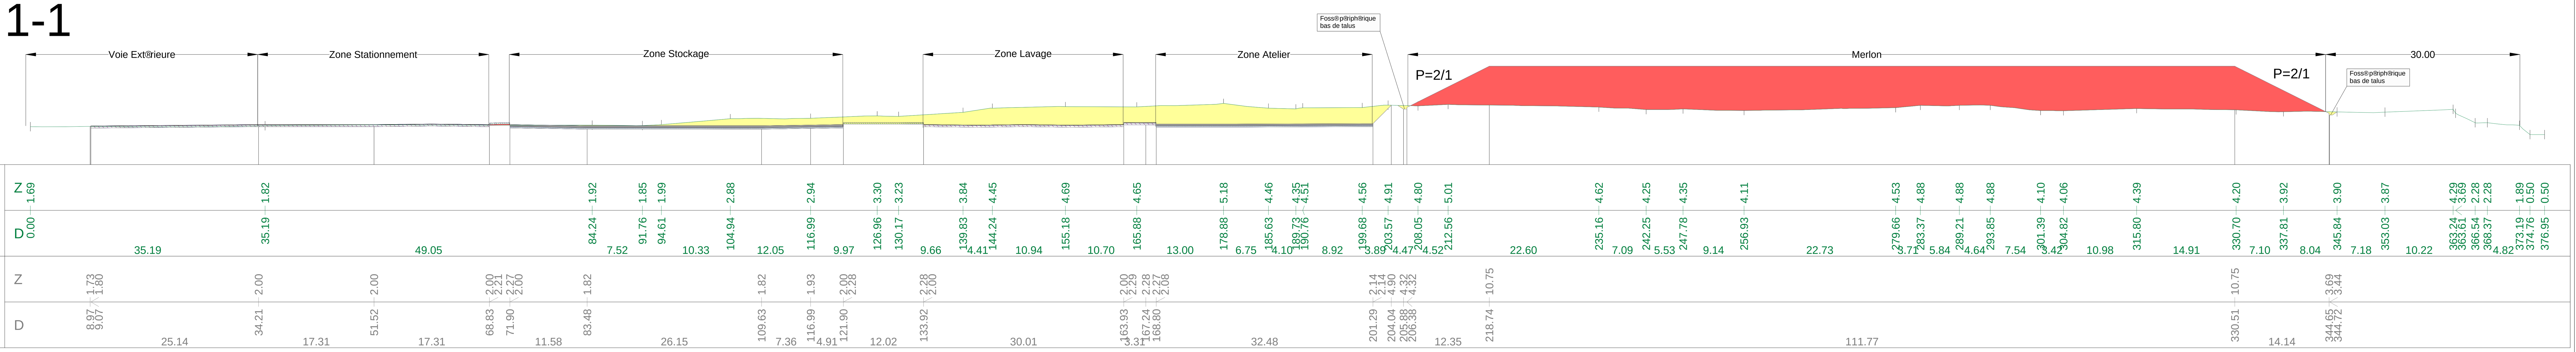

COUPE 2-2

Echelle X : 1/1
Echelle Z : 1/1

Plan Comp : -8.00

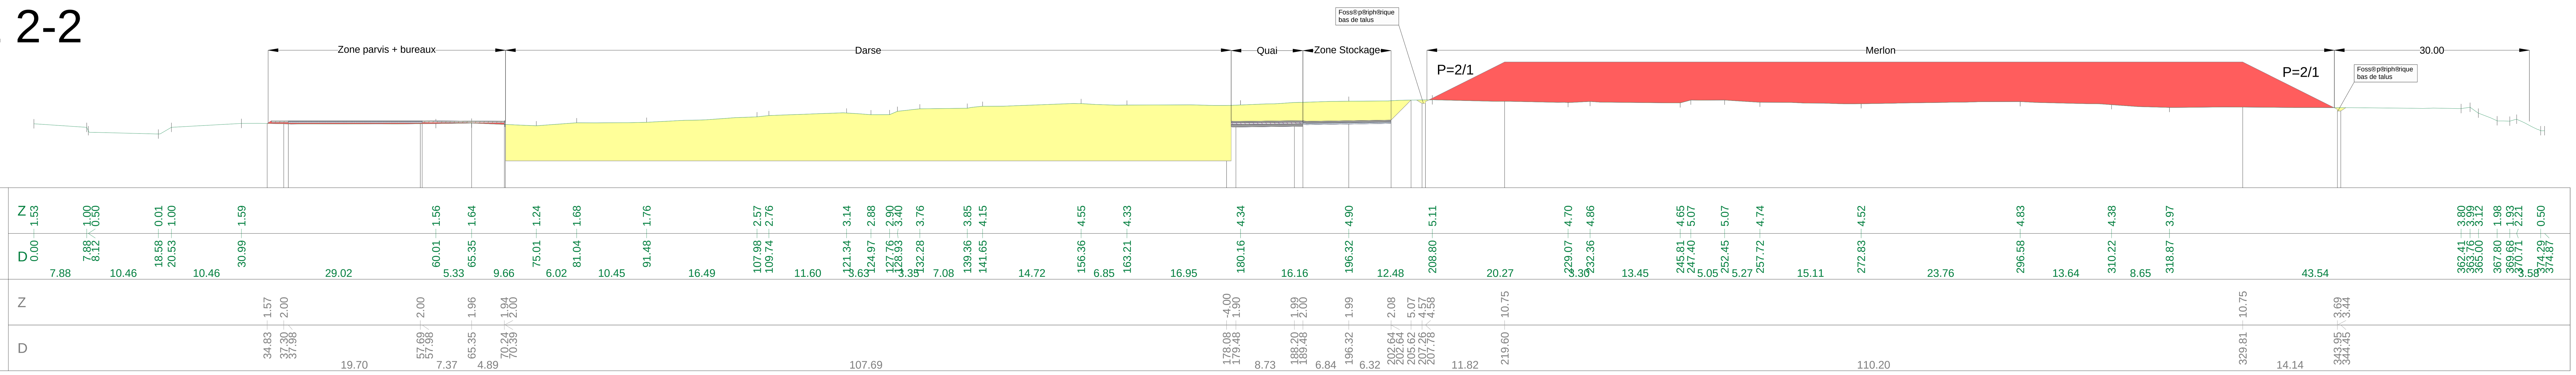

VRD 01 Plan des plateformes de terrassements 1/500 Format A1

