




SYNTHESE SDP/SHAB			
BATIMENT	SDP nette	SHAB	110 UG*
BATIMENT A	2725 m²	2565 m²	44
BATIMENT B	2412 m²	2267 m²	39
BATIMENT C	2776 m²	2610 m²	45
BATIMENT D	2477 m²	2328 m²	40
BATIMENT E	1320 m²	1241 m²	21
	11711 m²	11008 m²	190

Plan du RDC – faisabilité (Arcas Paris)

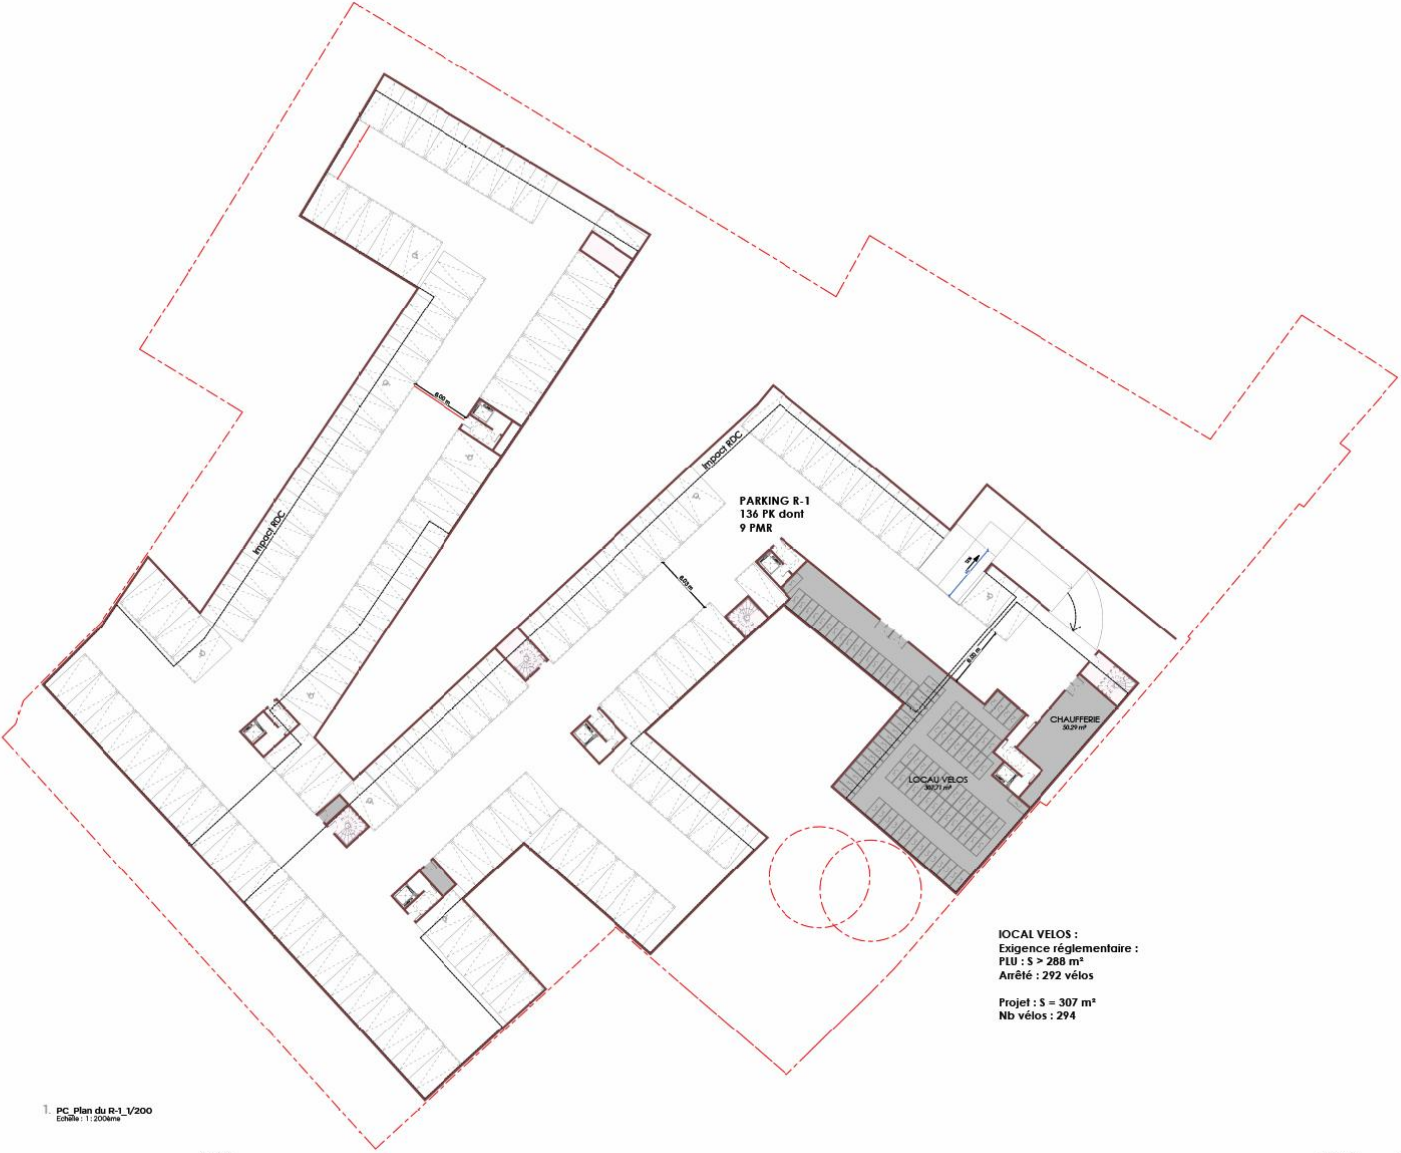

LOCAL VELOS :
Exigence réglementaire :
PLU : S > 288 m²
Arrêté : 292 vélos

Projet : S = 307 m²
Nb vélos : 294

1 PC Plan du R-1_V/200
Echelle : 1:200ème



ARCAS PARIS
8 Rue Bismarck - 75014 - PARIS


2308 - JOF
7-15 BD JOFFRES - 95116 - CORNELLES-EN-PARIS

Plan du R-1
FASABULTE

Ech : 1:200
2004/02/2024

C01-AN2

Plan du R-1 – faisabilité (Arcas Paris)

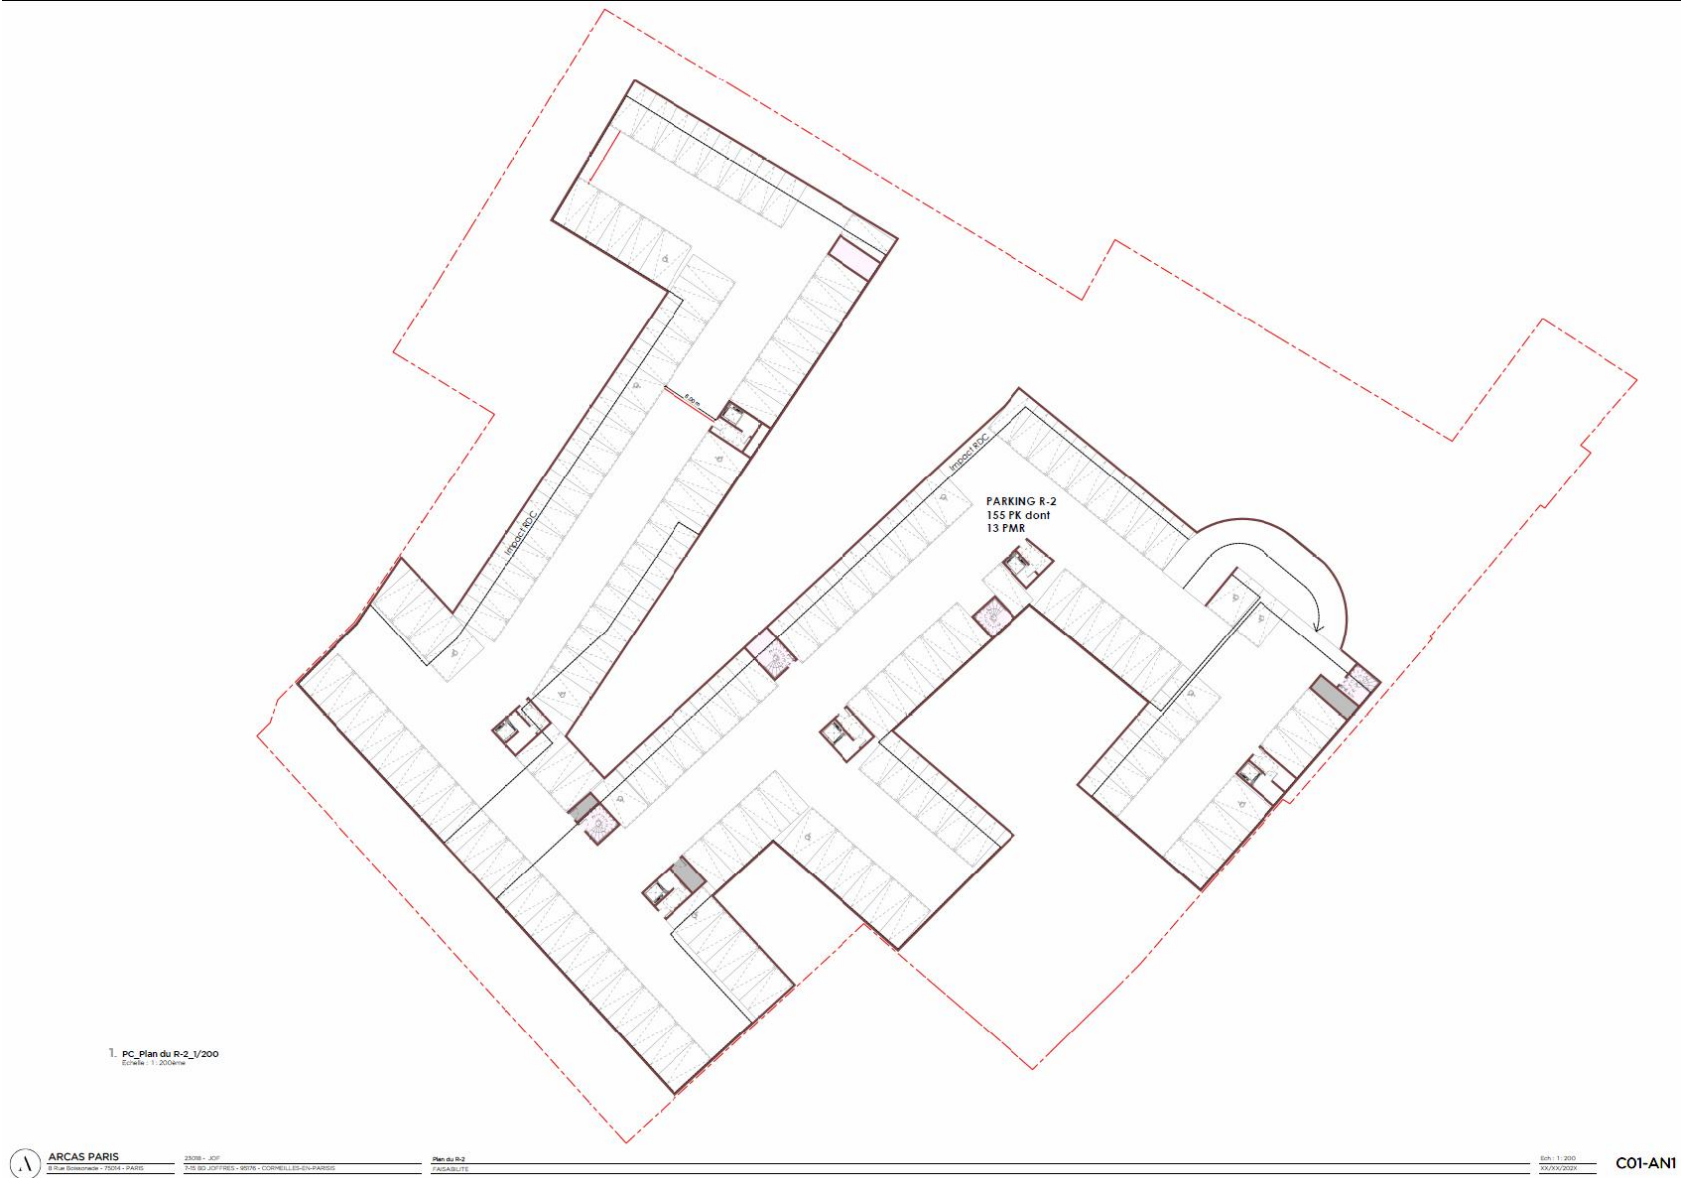

Plan du R-2 – faisabilité (Arcas Paris)