
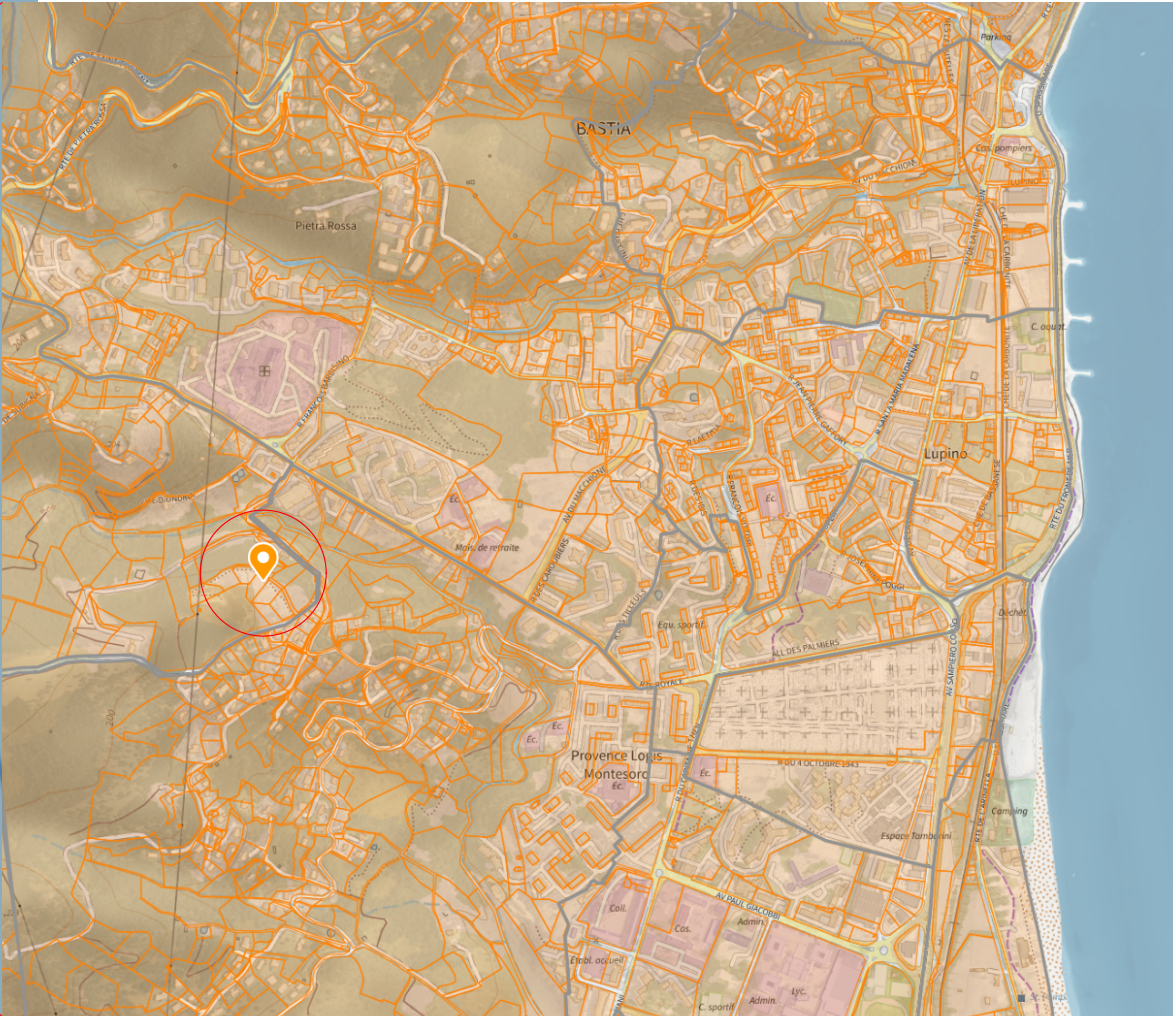


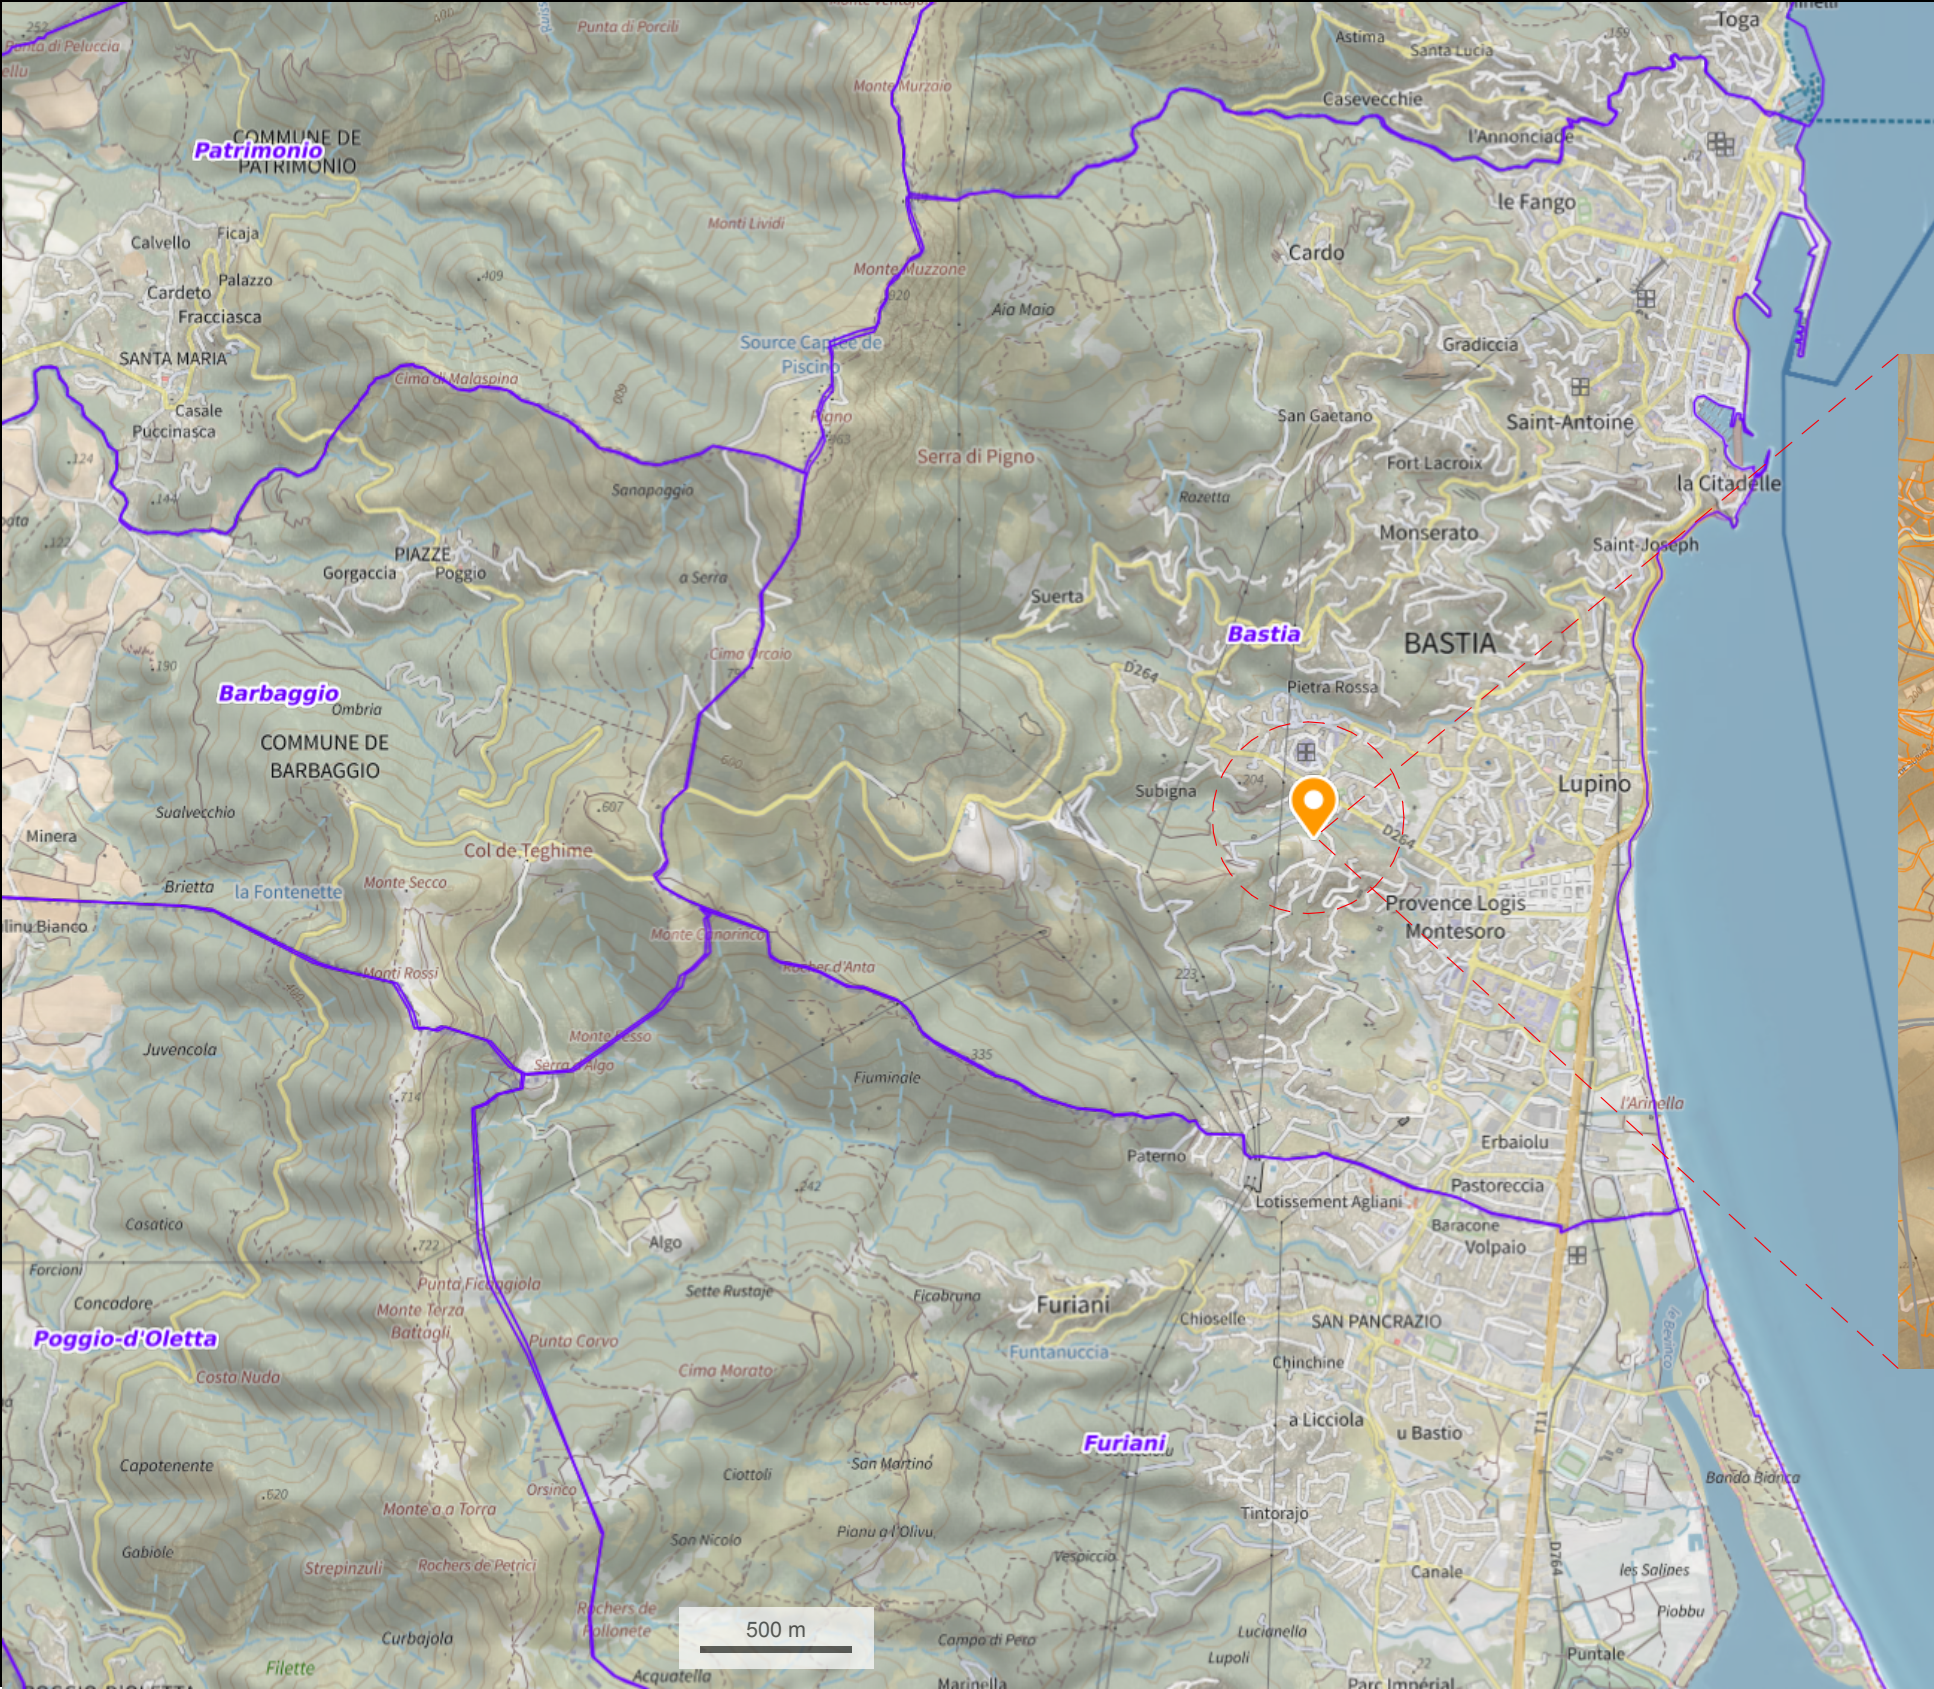

Ouvrage : Construction d'un ensemble immobilier de 298 logements		Maître d'ouvrage: SAS TERRA MARE			PC	 Agence d'architecture 12 boulevard auguste Gaudin - 20200 Bastia N° siret: 892 425 497 00013	Maître d'oeuvre D+ Architecture 12 boulevard Auguste Gaudin, 20200 Bastia agence@dplus-archi.com 04 95 32 00 47	
N° de plan: 01	Titre: Plan de situation (2/2)	Echelle : 1:1	Format : A3	Date : 31/03/2026				