



Nouveau plan de masse

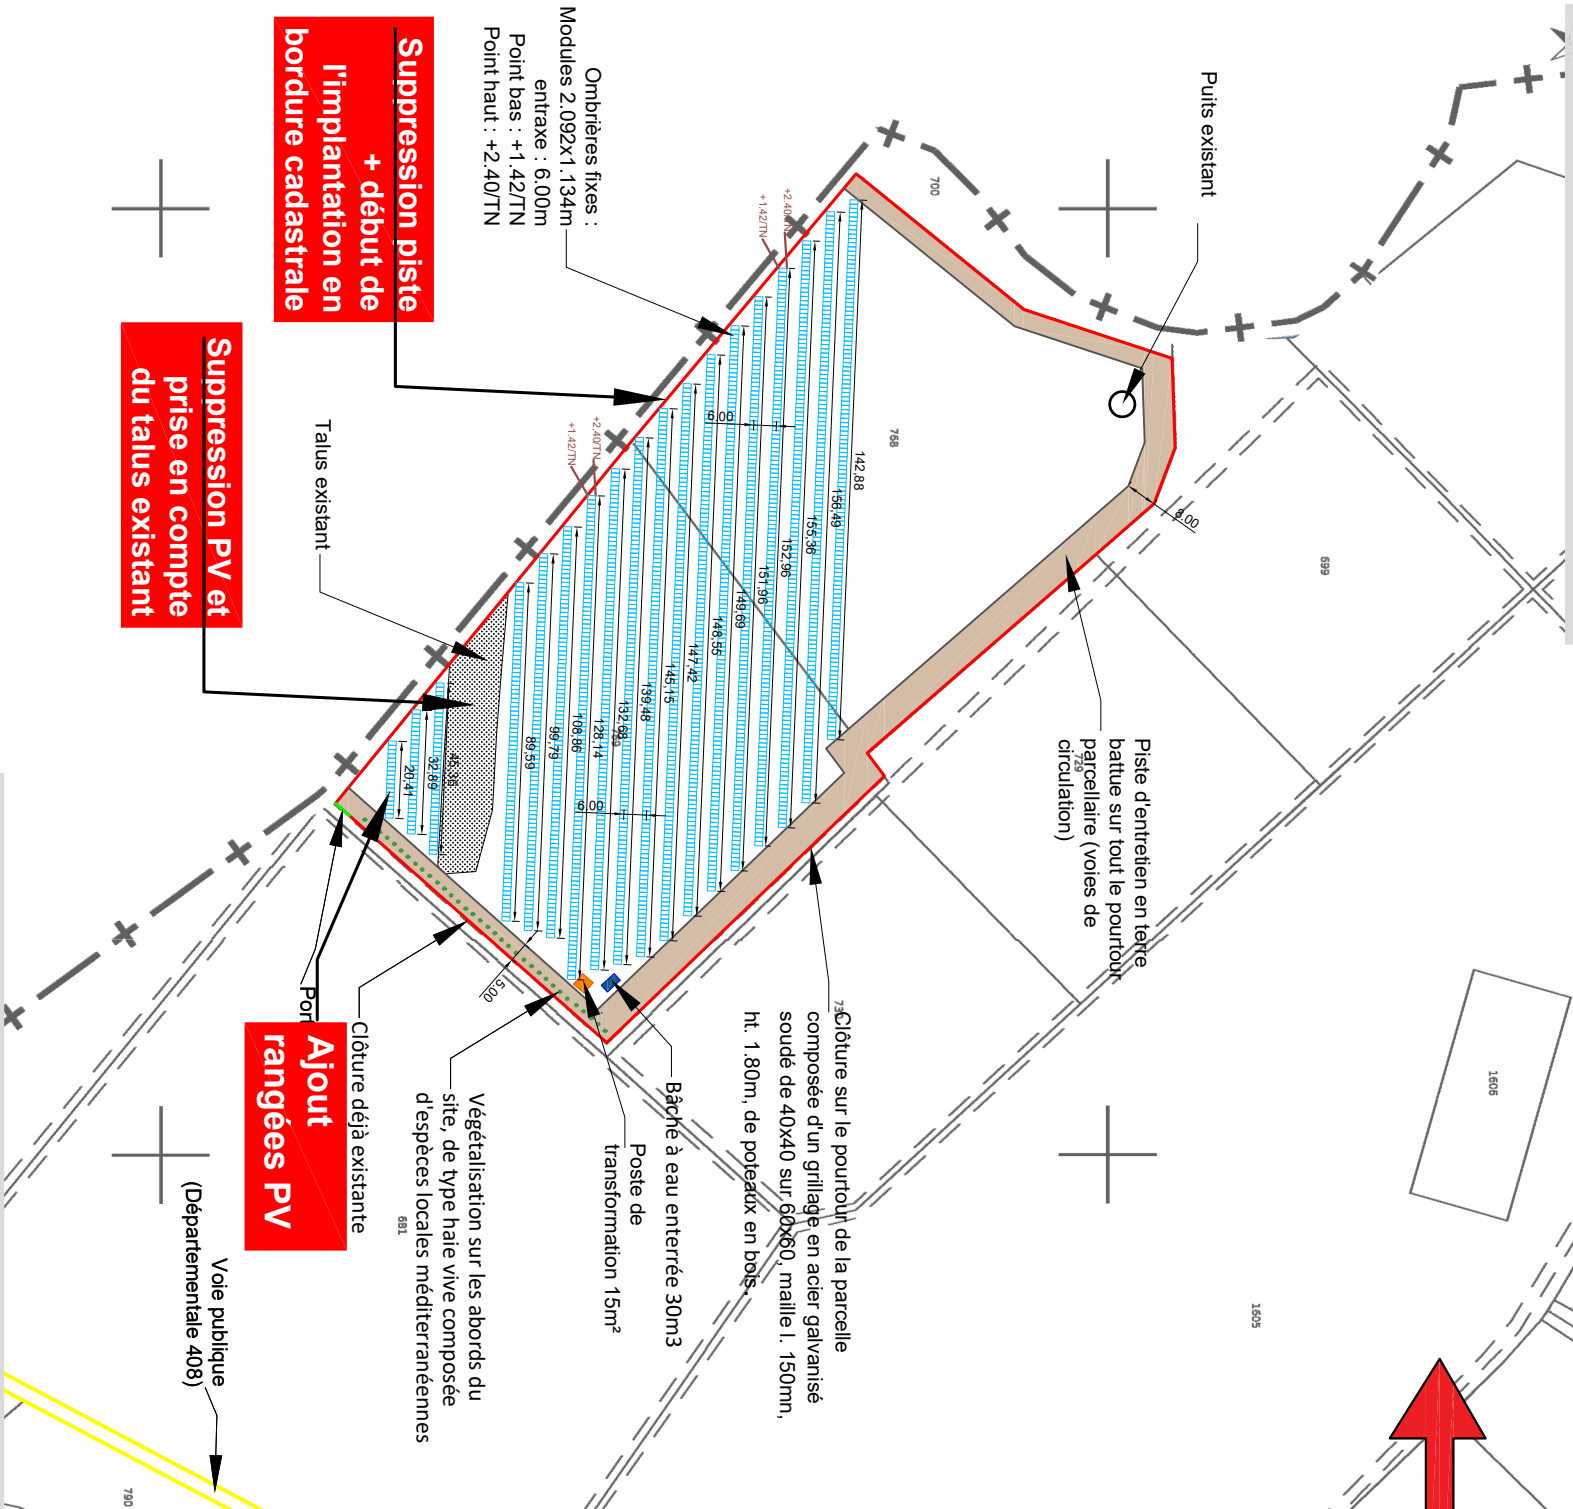

Plan déposé au cas par cas n°2024-13828

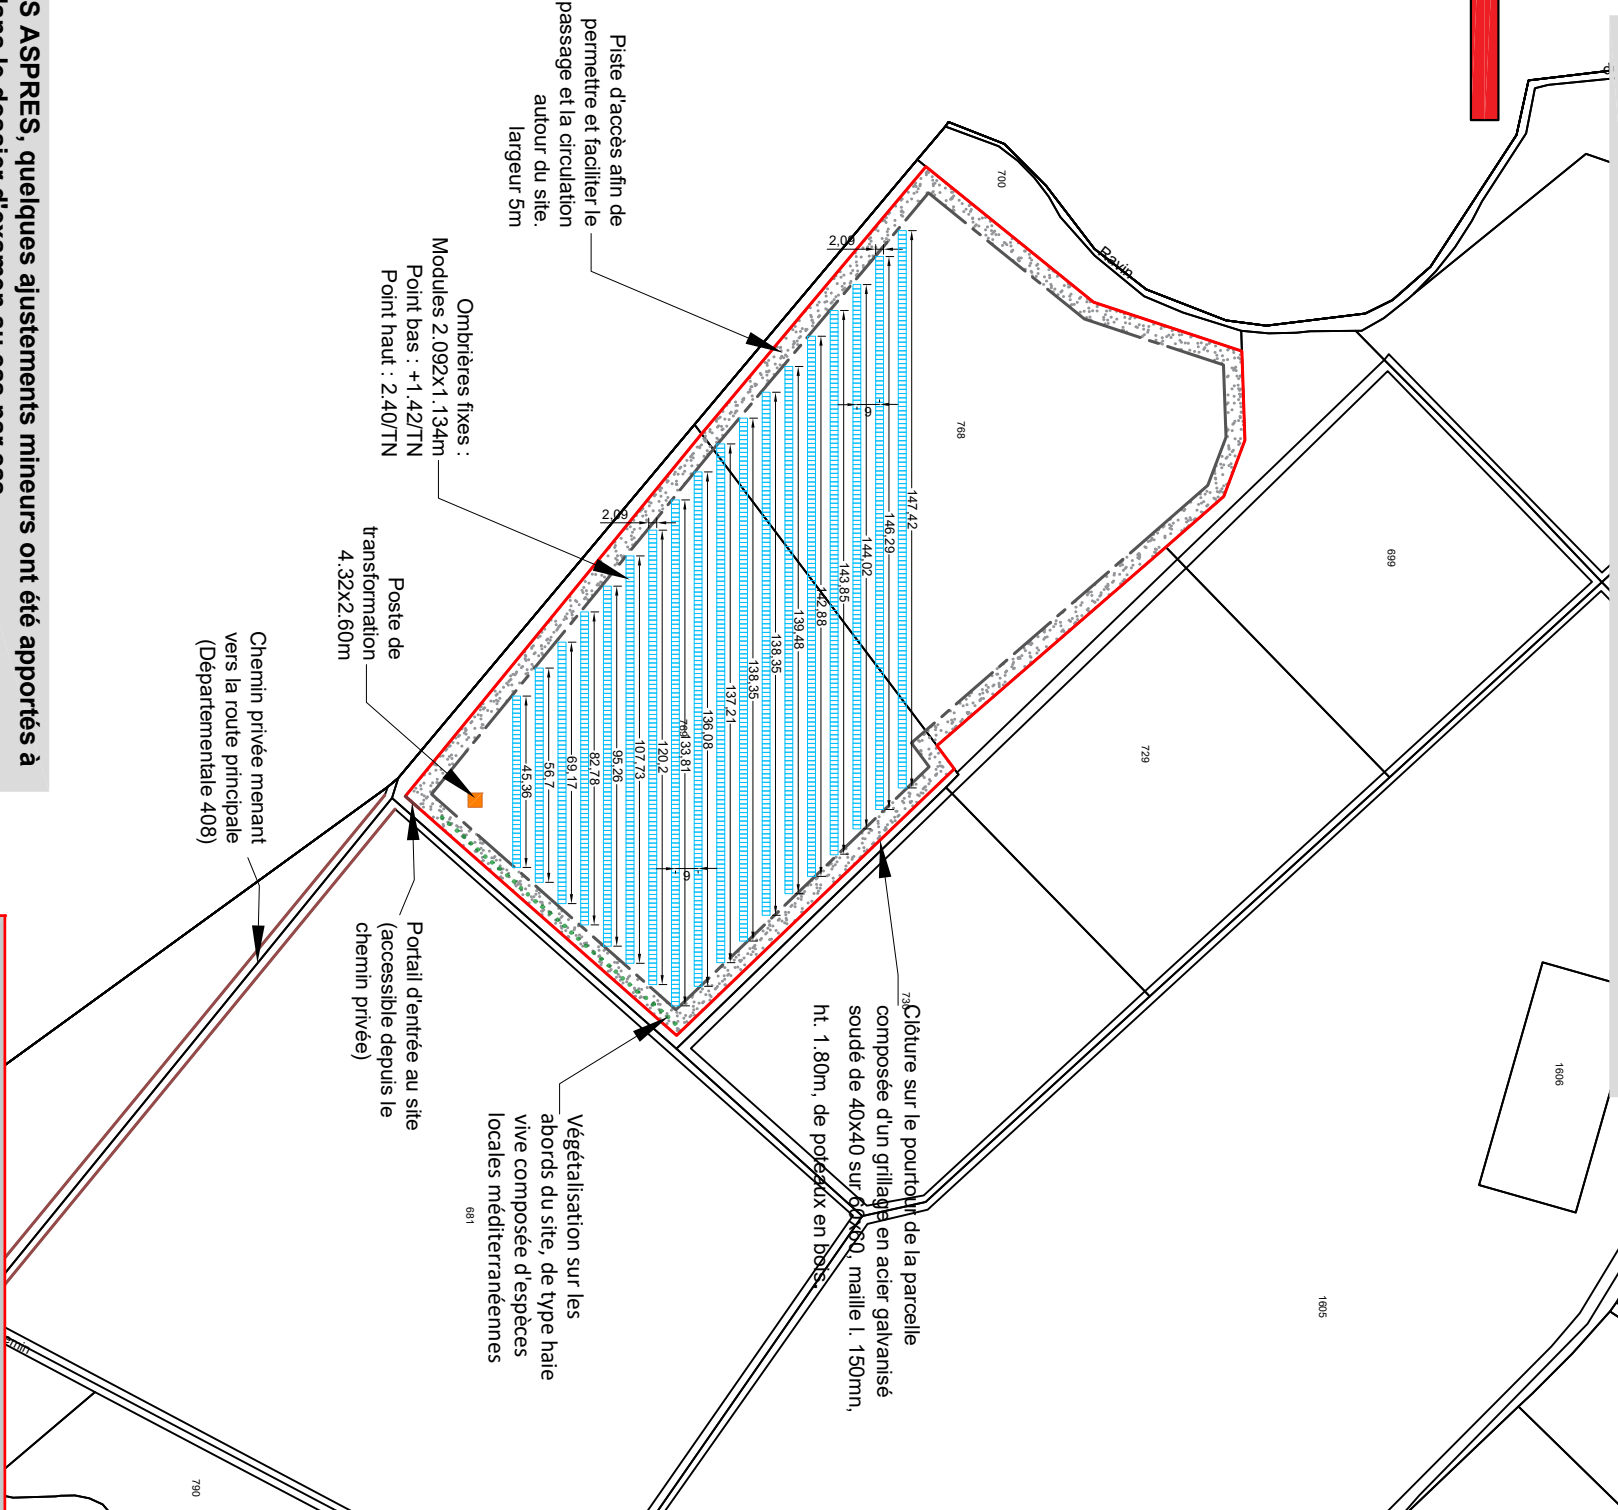

Ensemble du projet :

- Nombre de modules : 1 894
- Surface en m² des modules : 4 493 m²
- Puissance : 947 kWc (500 wp)
- Superficie parcellaire : 23 340 m²

Ces modifications concernent :

- Dans le cadre de la reprise du projet par la SCEA THYM DES ASPRES, quelques ajustements mineurs ont été apportés à l'implantation initialement présentée dans le dossier d'examen au cas par cas.
- la suppression de la piste d'entretien prévue sur le côté Ouest du site, l'implantation des panneaux débutant désormais en limite cadastrale
 - l'évolution du nombre de modules photovoltaïques, qui passe de 1 874 à 1 894 modules
 - l'augmentation de la puissance installée, qui passe de 843,3 kWc (modules de 450 Wc) à 947 kWc (modules de 500 Wc)
 - l'ajout de quelques rangées de panneaux photovoltaïques dans la partie Sud de la parcelle et la prise en compte du talus existant
- Ces évolutions demeurent limitées et ne remettent pas en cause les caractéristiques générales du projet. Elles n'entraînent aucune modification substantielle de la nature du projet ni des enjeux environnementaux identifiés lors de l'instruction du dossier Initial. Le projet reste implanté sur le même site et conserve une puissance inférieure à 1 MWC.

Ensemble du projet :

- Nombre de modules : 1 874
- Surface en m² des modules : 4 445 m²
- Puissance : 843 kWc (450 wp)
- Superficie parcellaire : 23 340 m²