

Département :
PYRENEES ORIENTALES

Commune :
BROUILLA

Section : A
Feuille : 000 A 01


Échelle d'origine : 1/2500
Échelle d'édition : 1/2500

Date d'édition : 23/09/2024
(fuseau horaire de Paris)

Coordonnées en proje
©2022 Direction Génér
Publiques

DIRECTION GÉNÉRALE DES FINANCES PUBLIQUES

EXTRAIT DU PLAN CADASTRAL

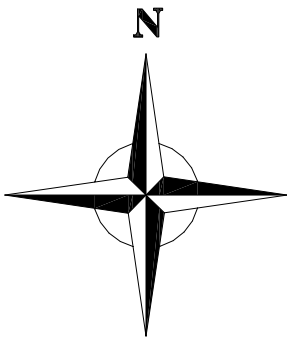

Le plan visualisé sur cet extrait est géré
par le centre des impôts foncier suivant :
PTGC PERPIGNAN
24 avenue de la Côte Vermeille TSA
10009 66961
66961 PERPIGNAN Cedex
tél. 0468664132 -fax
ptgc.pyrenees-
orientales@dgfip.finances.gouv.fr

Cet extrait de plan vous est délivré par :


cadastre.gouv.fr

Ensemble du projet :

Nombre de modules : 1 800
Surface en m² des modules : 4 650 m²
Puissance : 990 kWc (550 wp)
Superficie parcellaire : 23 340 m²
Superficie parcelle agricole : 13 818 m²

Légende :

- Limite parcelle cadastrale
- Limite de l'implantation
- Piste d'accès (voies de circulation)
- Modules photovoltaïques 2,278 x1,134m

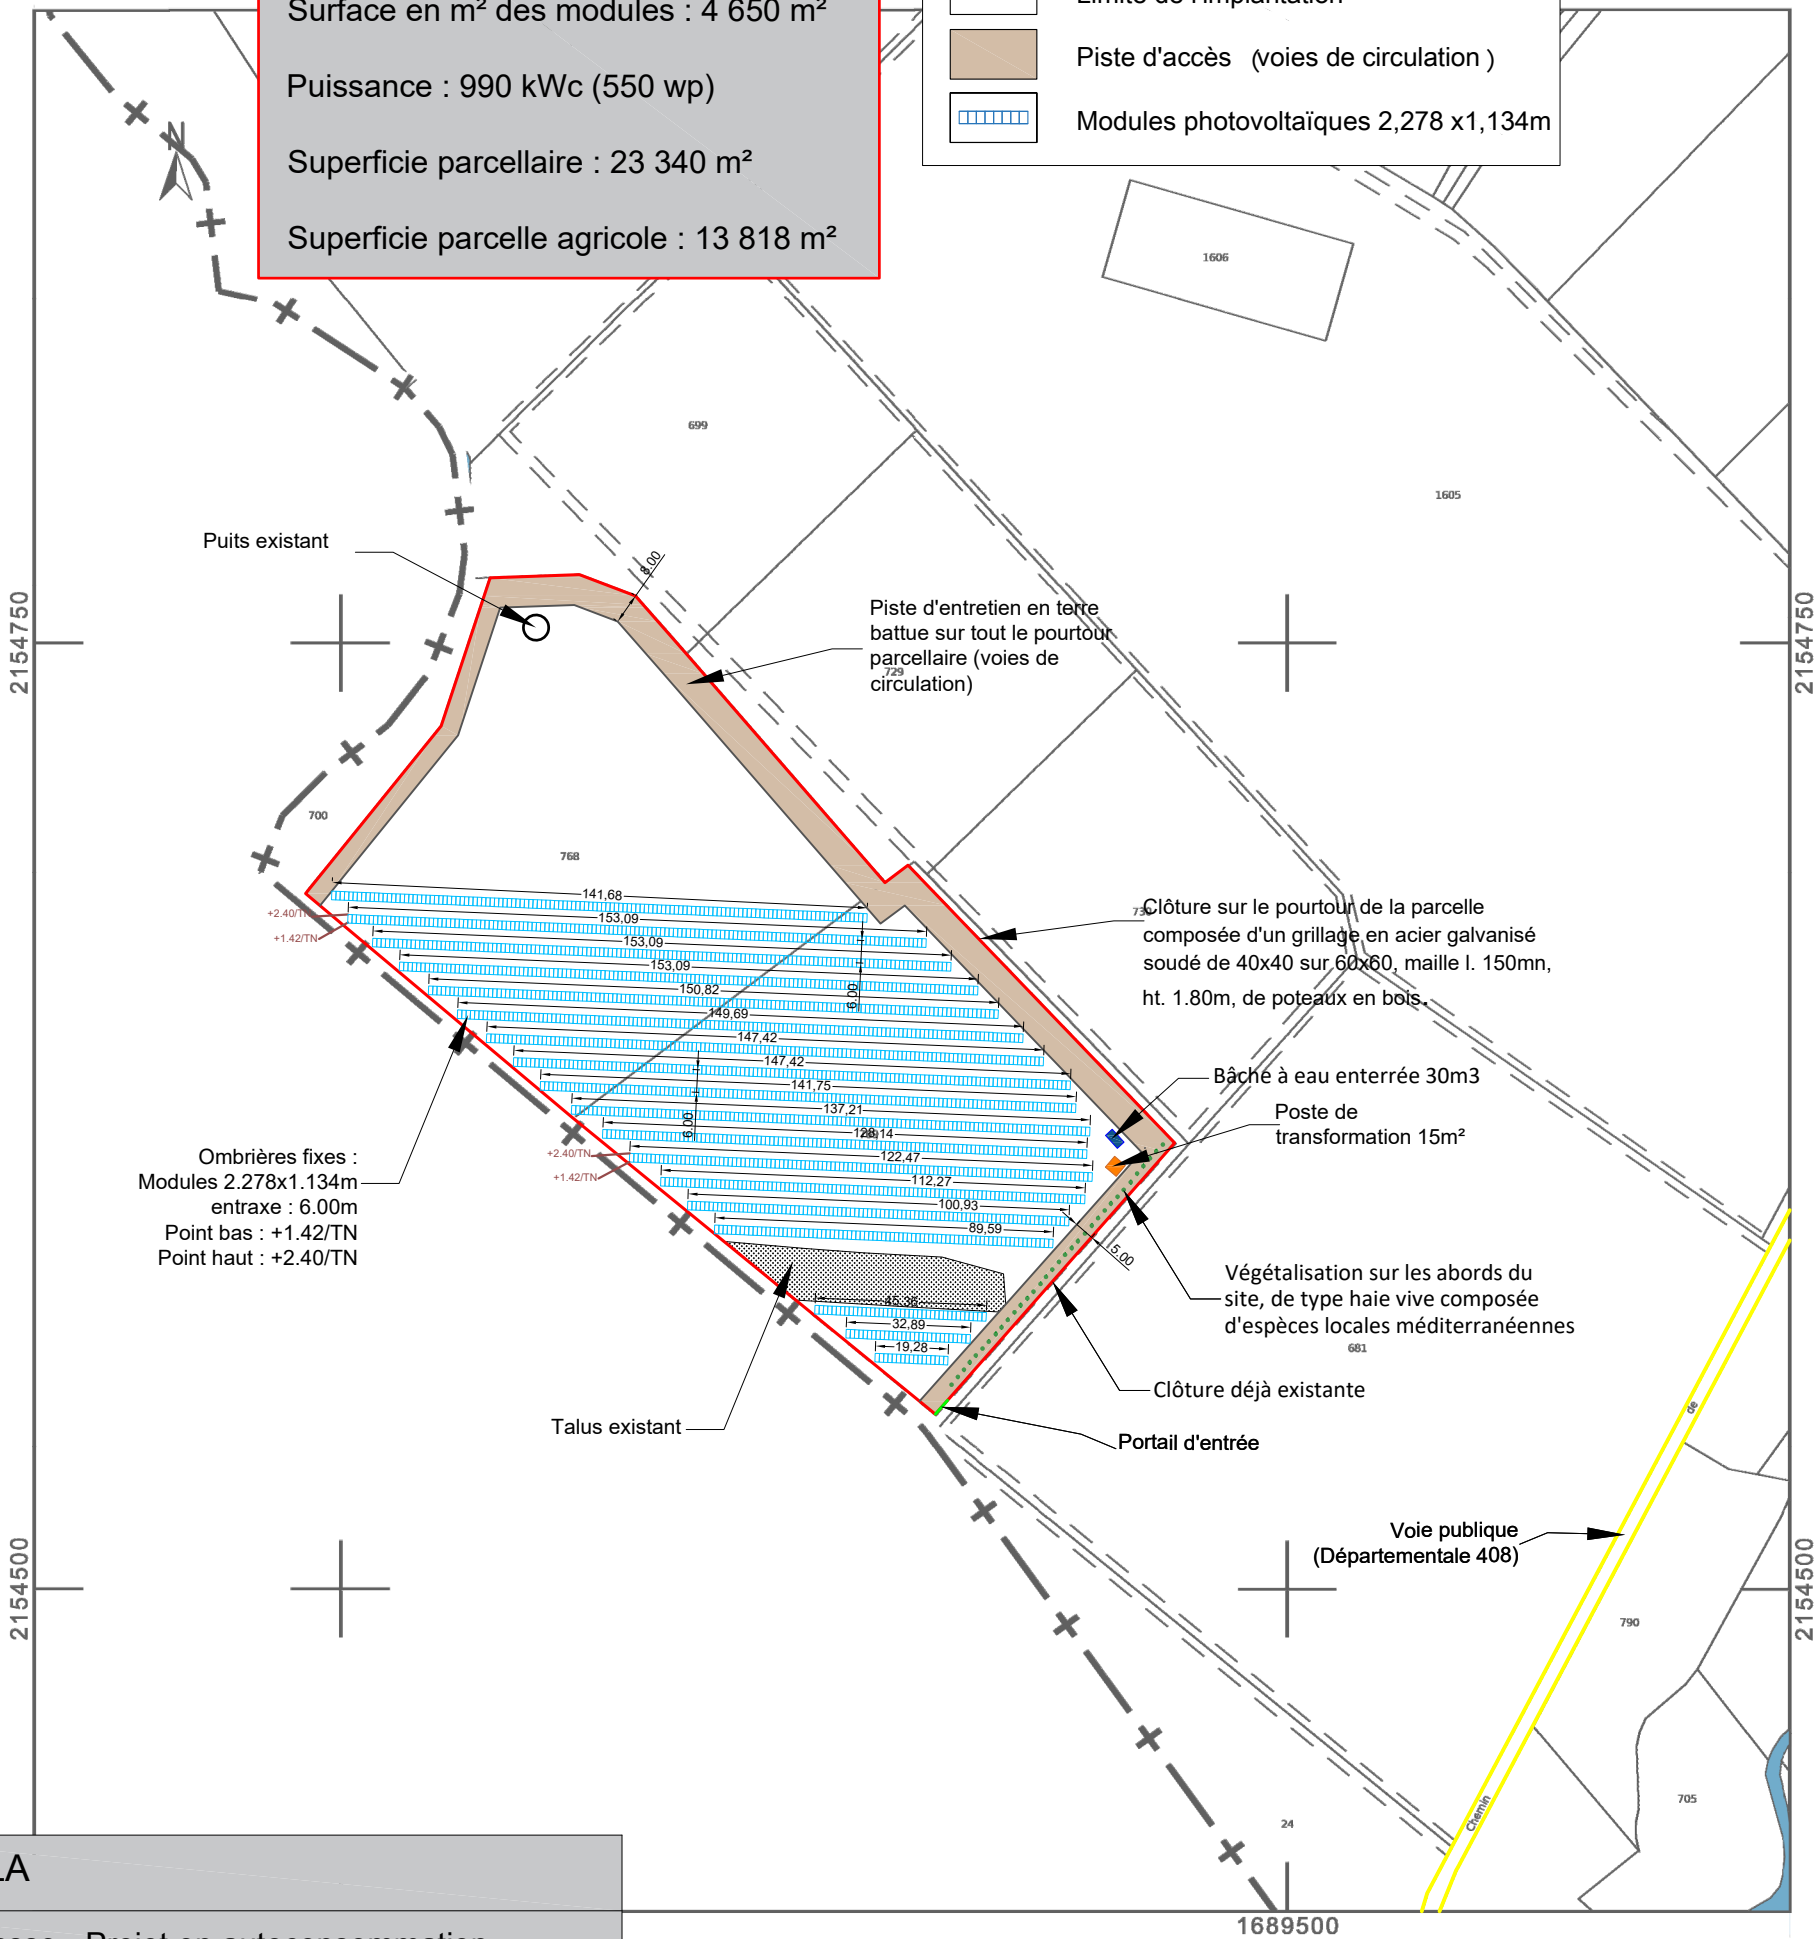

BROUILLA

Plan de masse - Projet en autoconsommation

SCEA THYM DES ASPRES Version 1

Date : 16/06/2026 Format A3 Ech. : 1/2e