



Vue en coupe des ombrières fixes (2.278x1.134m - 15° d'inclinaison ) avec une plantation de plantes aromatiques + poste de transformation, bâche à eau et clôture - Ech. 1/80e :

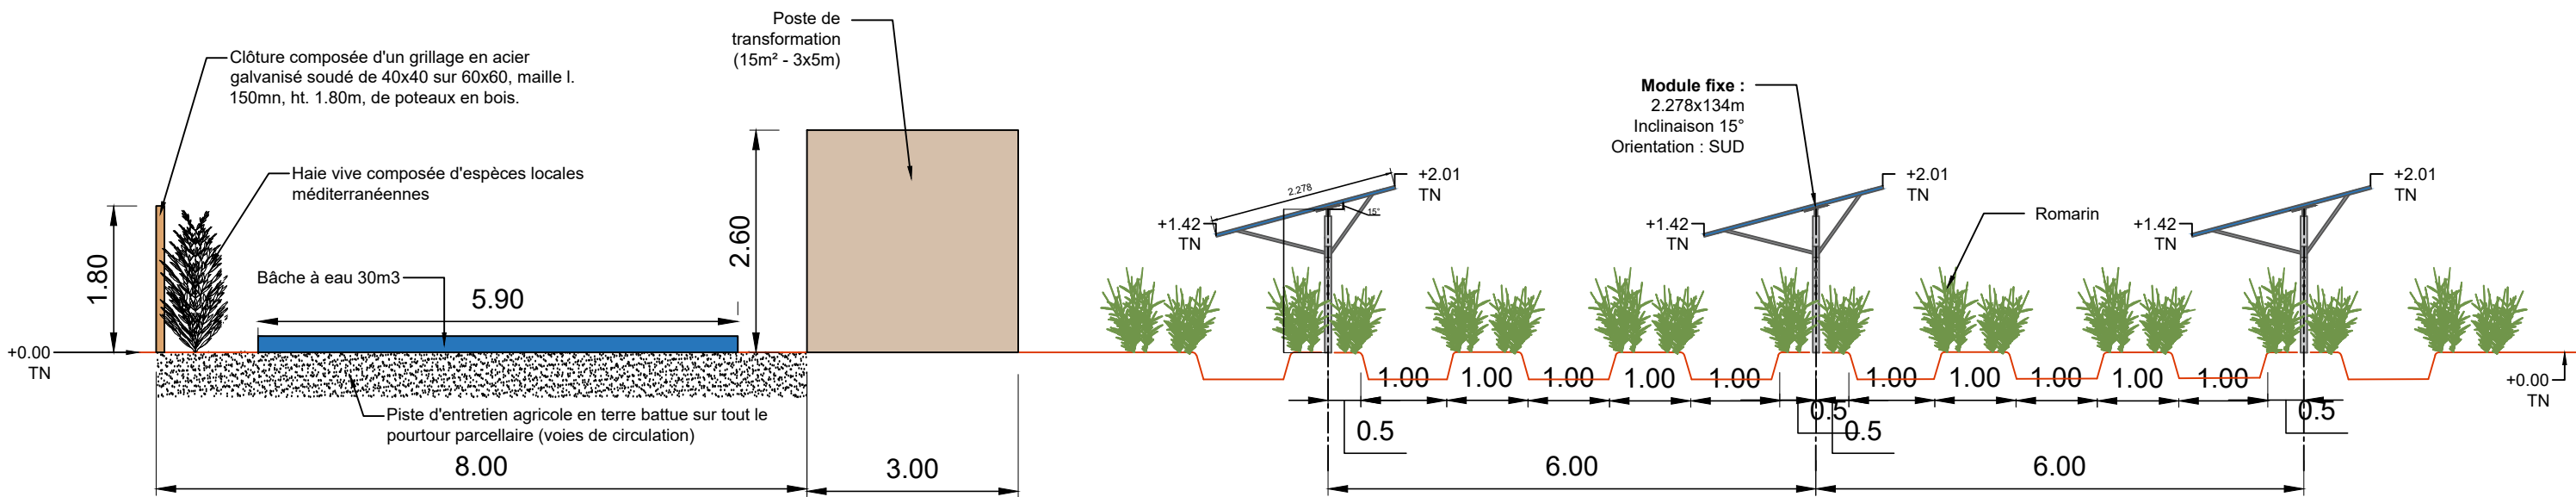

Zoom sur l'installation - Ech.1/50e :

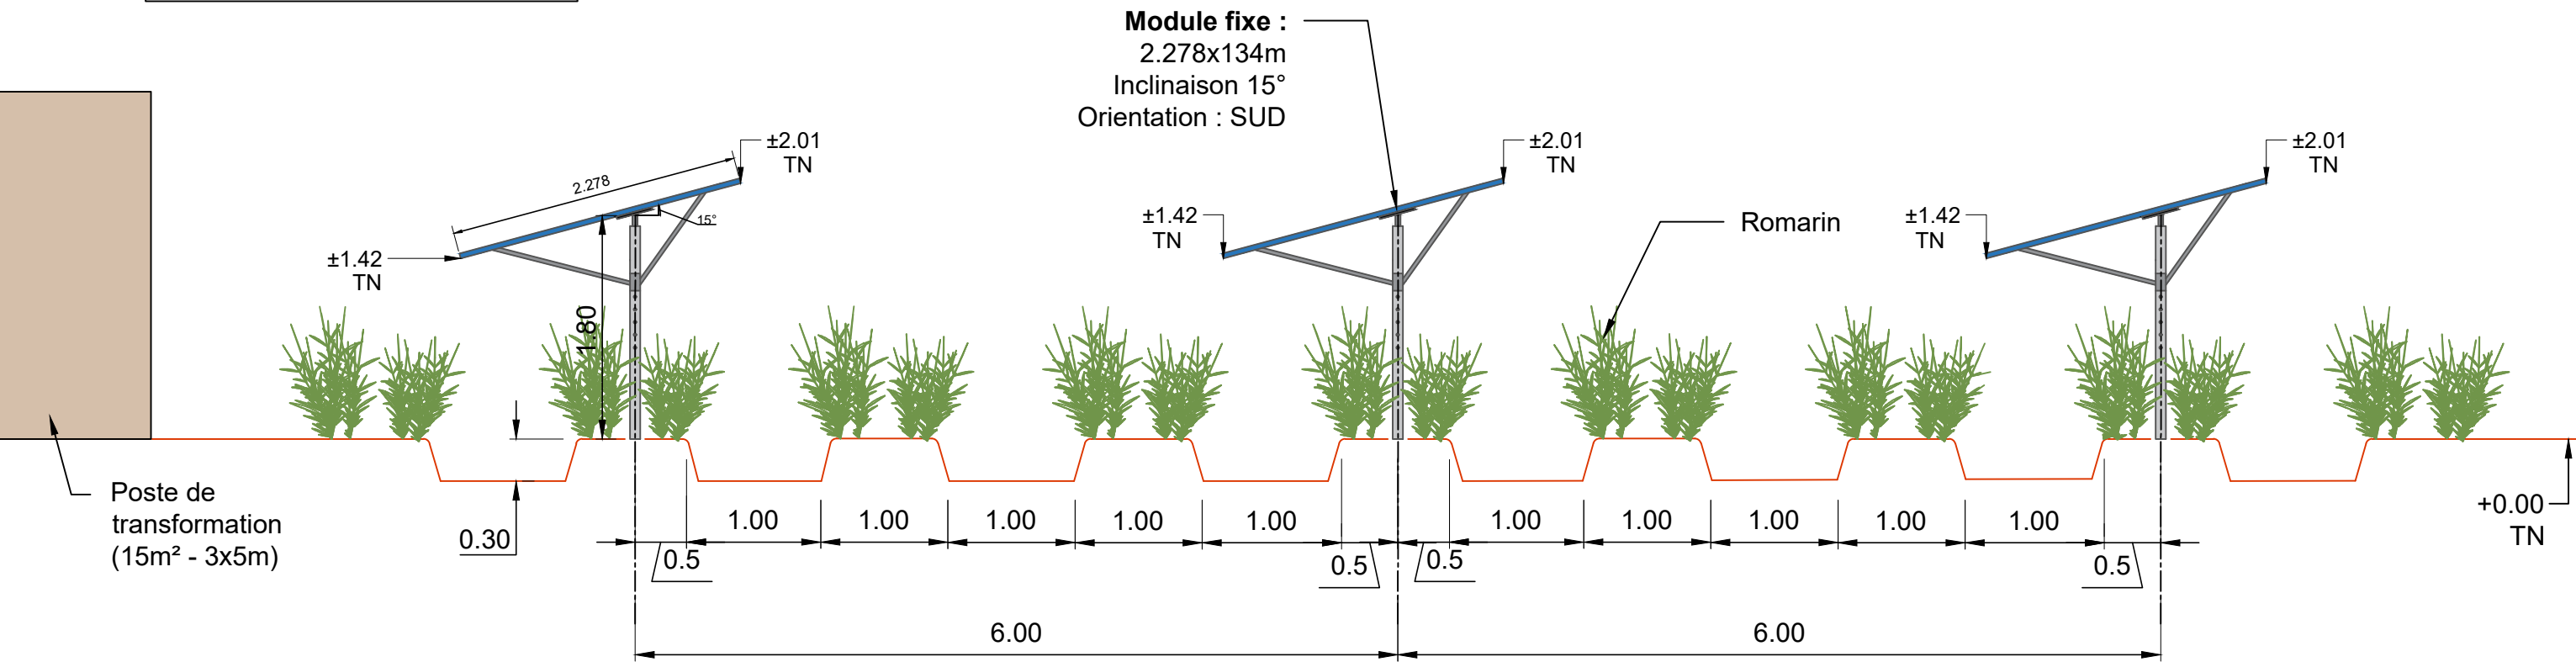

BROUILLA

Coupe de principe ombrières fixes AA'

Version 1

Date : 12/05/2025

Format : A3

Ech. : 1/80e