




PROJET DE 23 OMBRIERES POUR LES VOLAILLES, avec
panneaux photovoltaïques en couverture pour un total de 977.5 kWc
(23 x 42.5 kWc) :
Surface emprise au sol projetée : 23 x 190 m² soit 4370 m²
Surface plancher projetée : 0 m²

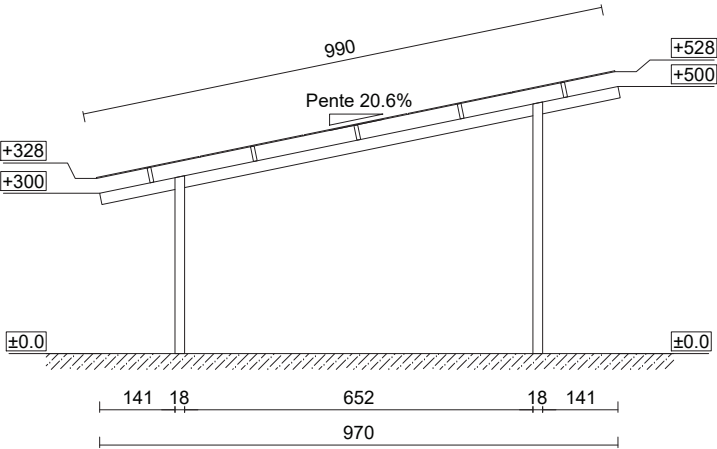

VUE EN PLAN

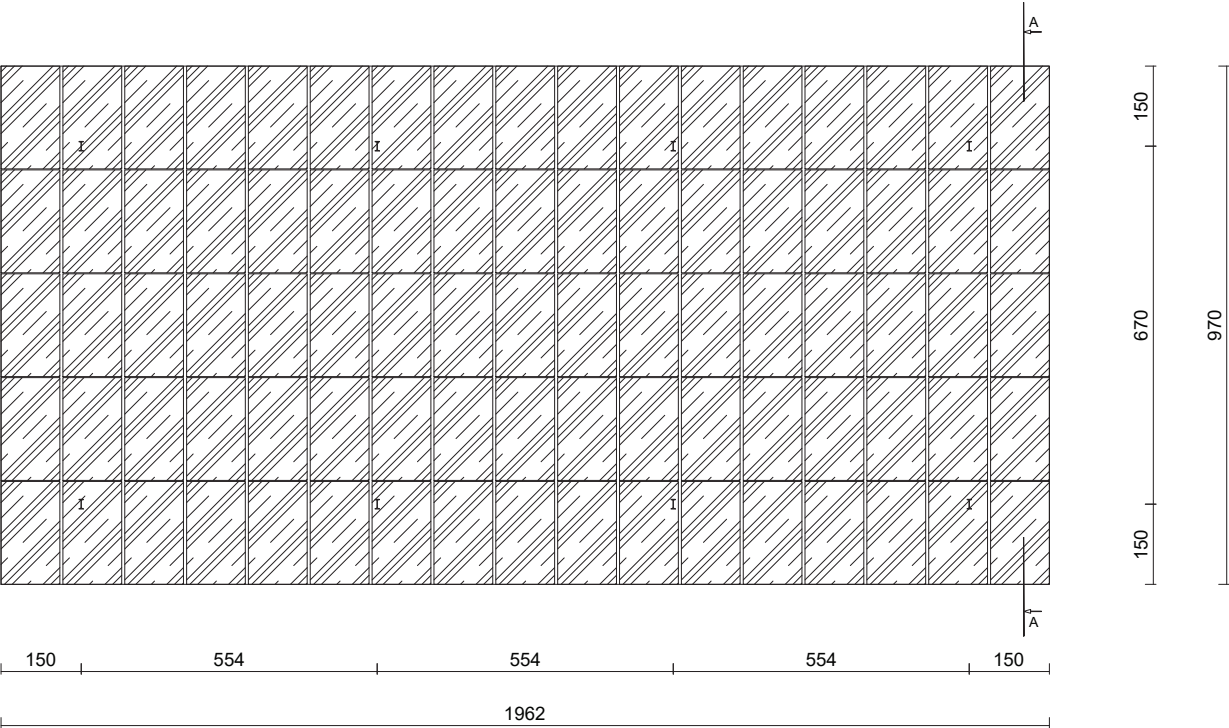


COUPE A-A

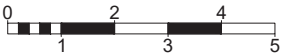


1 cm = 1 m 1:100


Monsieur Mickaël COLAS La Basse Riverais 44520 GRAND-AUVERNE Tel. : 06.82.74.75.88 TERRENA ENVIRONNEMENT expertises et conseils Site : La Basse Riverais - 44520 GRAND-AUVERNE	Date
	Créé : 11.12.25
	Modifié :
	N° F.V. 26B0018 BP/SL
	Phase : DPC4 et 5
	Plan n° : 6
	Echelle : 1:100
Tous droits réservés : SAS TERRENA INNOVATION (Article L 111-1 et L 123-1 code de la propriété intellectuelle). Toute reproduction, totale ou partielle et toute représentation du modèle, d'un ou de plusieurs de ses composants, par quelque procédé que ce soit, sans autorisation expresse des Auteurs, est interdite et constitue une contrefaçon sanctionnée par les articles L 335-2 et suivants du code de la propriété intellectuelle. Les cotes de construction ne sont qu'indicatives. La réalisation nécessitant une étude spécialisée pour le béton et les superstructures, sous la responsabilité des entrepreneurs. Les présents plans ne sont pas des plans d'exécution. Ils sont exclusivement destinés à l'obtention des autorisations administratives de construction. Fichier: COLAS Mickaël_26B0018 / A3 DPC4 et 5 - mise à jour: 28/05/2026	

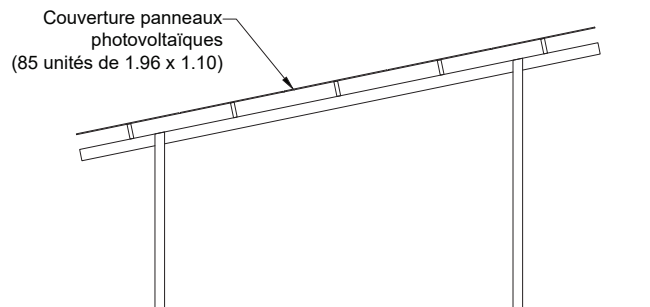


PIGNON EST

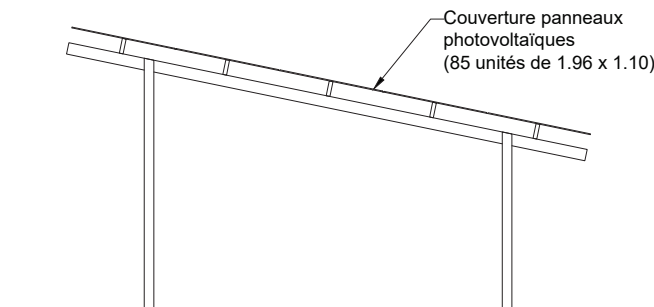


PIGNON OUEST

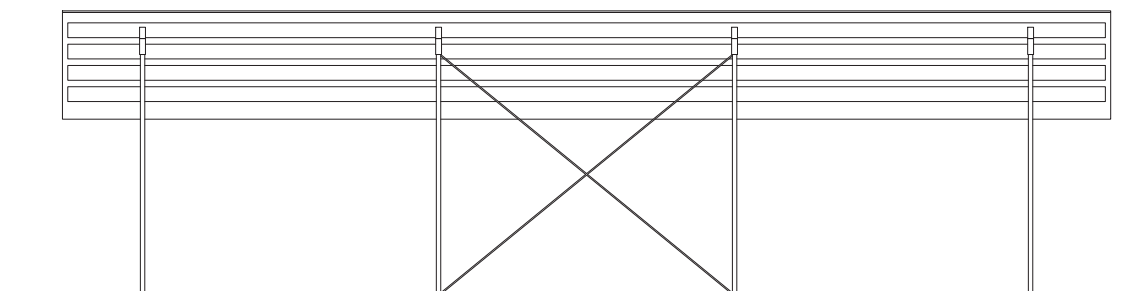

FACADE NORD

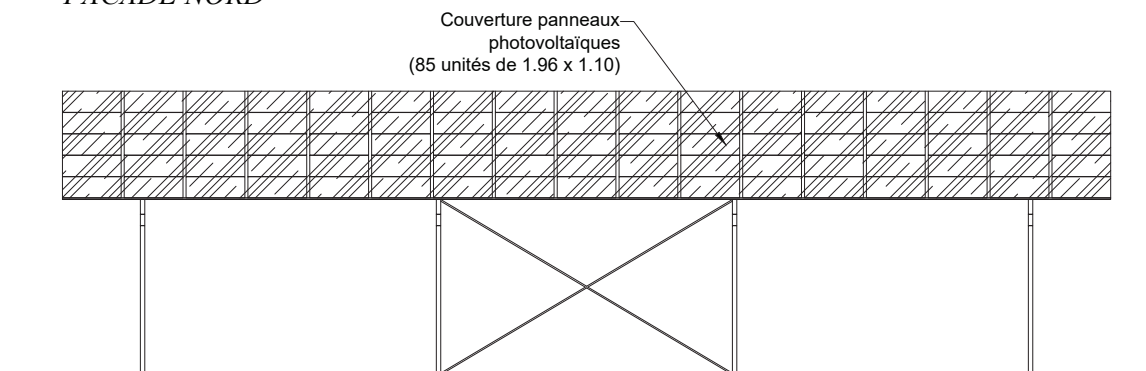

FACADE SUD

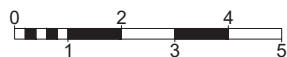

1 cm = 1 m 1:100

Monsieur Mickaël COLAS La Basse Riverais 44520 GRAND-AUVERNE Tel. : 06.82.74.75.88 TERRENA ENVIRONNEMENT expertises et conseils Site : La Basse Riverais - 44520 GRAND-AUVERNE	Créé :	11.12.25
	Modifié :	
	N° F.V. :	26B0018 BP/SL
	Phase :	DPC4 et 5
	Plan n° :	7
Echelle :		1:100
Tous droits réservés : SAS TERRENA INNOVATION (Article L 111-1 et L 123-1 code de la propriété intellectuelle). Toute reproduction, totale ou partielle et toute représentation du modèle, d'un ou de plusieurs de ses composants, par quelque procédé que ce soit, sans autorisation expresse des Auteurs, est interdite et constitue une contrefaçon sanctionnée par les articles L 335-2 et suivants du code de la propriété intellectuelle. Les cotes de construction ne sont qu'indicatives. La réalisation nécessitant une étude spécialisée pour le béton et les superstructures, sous la responsabilité des entrepreneurs. Les présents plans ne sont pas des plans d'exécution. Ils sont exclusivement destinés à l'obtention des autorisations administratives de construction.		
Fichier: COLAS Mickaël_26B0018 / A3 DPC4 et 5 (2) - mise à jour: 28/05/2026		