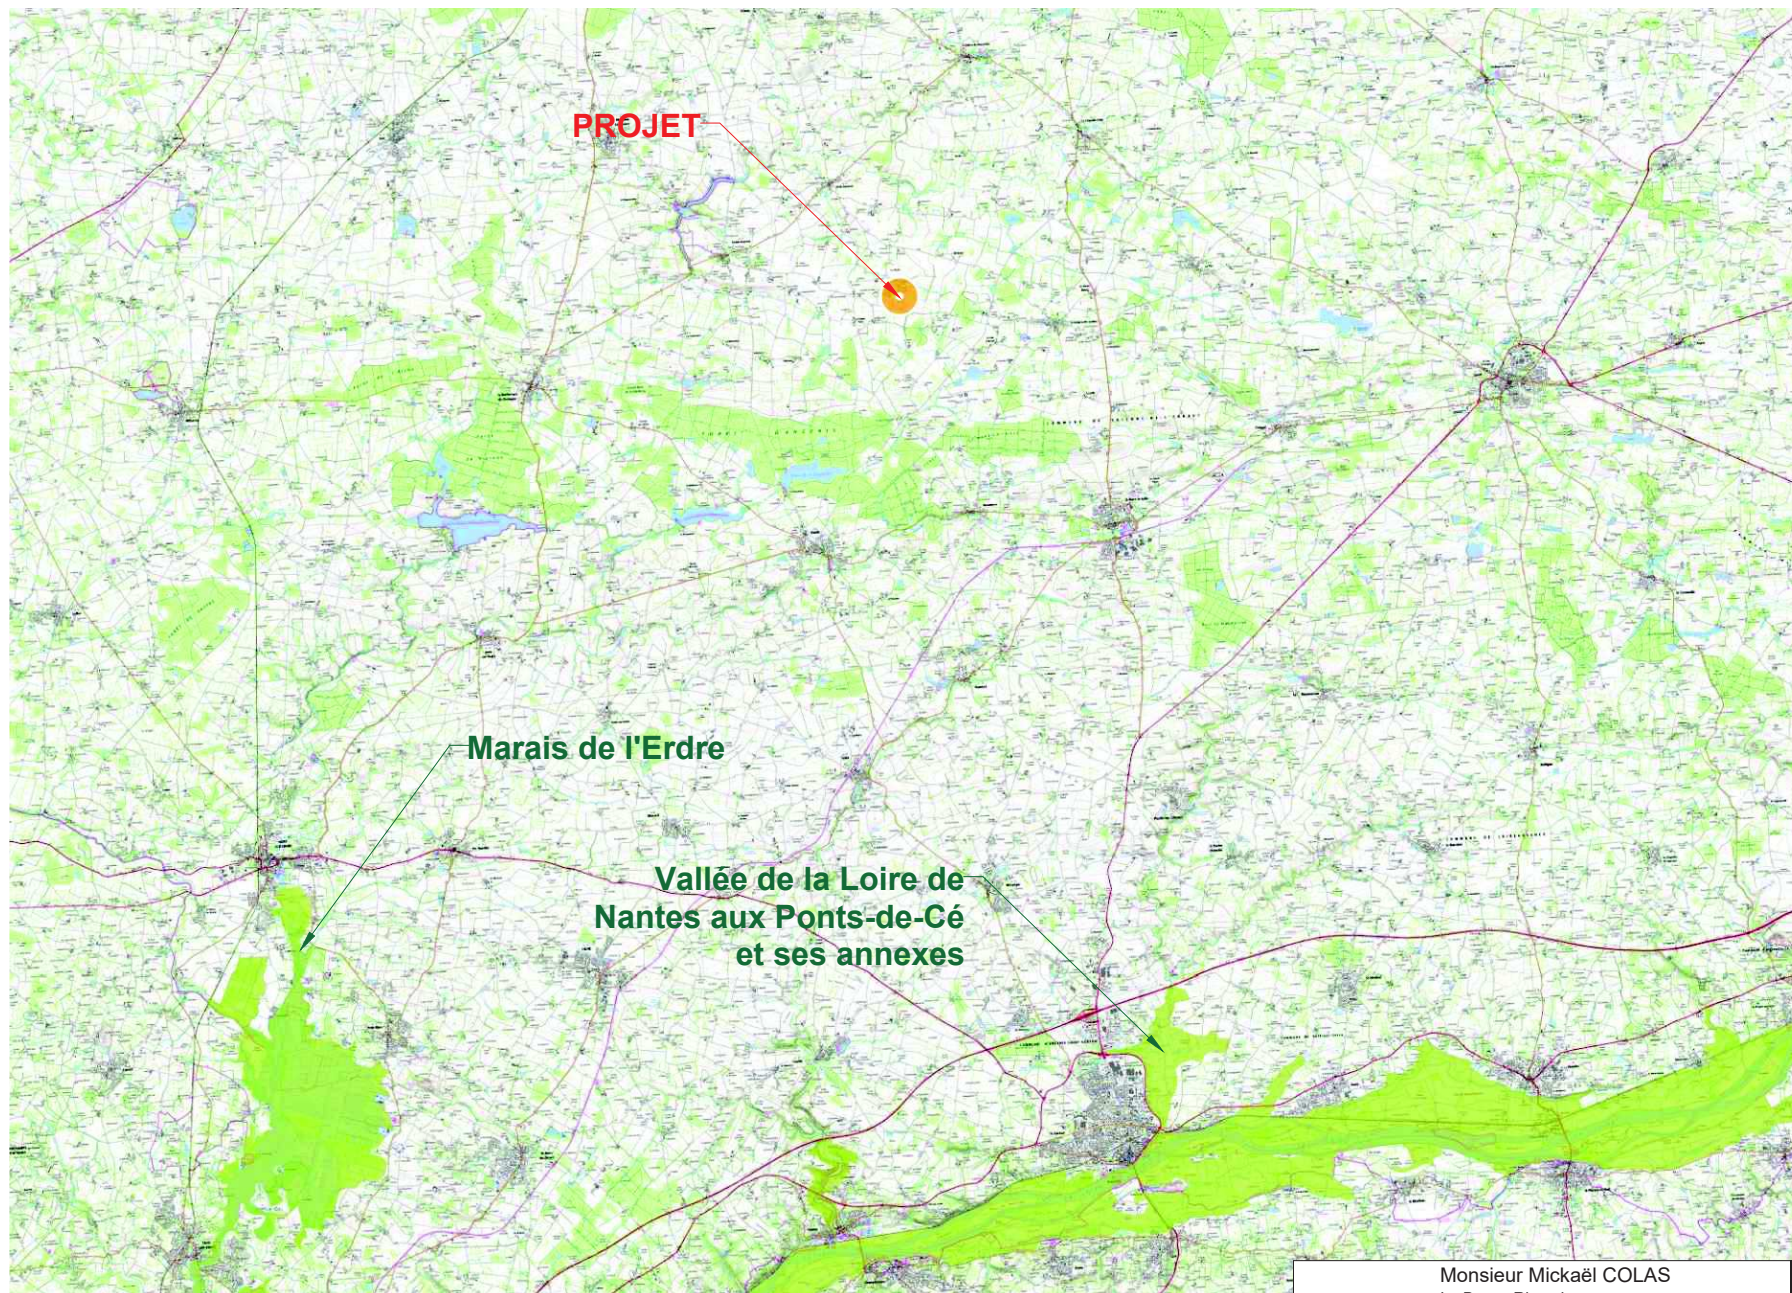


1 cm = 1.50 km 1:150 000

Monsieur Mickaël COLAS La Basse Riverais 44520 GRAND-AUVERNE Tel. : 06.82.74.75.88 TERRENA ENVIRONNEMENT expertises et conseils		Date
		Créé : 11.12.25
		Modifié :
		N° F.V. : 26B0018 BP/SL
		Phase : ANNEXE
Site : La Basse Riverais - 44520 GRAND-AUVERNE Tous droits réservés : SAS TERRENA INNOVATION (Article L 111-1 et L 123-1 code de la propriété intellectuelle). Toute reproduction, totale ou partielle et toute représentation du modèle, d'un ou de plusieurs de ses composants, par quelque procédé que ce soit, sans autorisation expresse des Auteurs, est interdite et constitue une contrefaçon sanctionnée par les articles L 335-2 et suivants du code de la propriété intellectuelle. Les cotations de construction ne sont qu'indicatives. La réalisation nécessitant une étude spécialisée pour le béton et les superstructures, sous la responsabilité des entrepreneurs. Les présents plans ne sont pas des plans d'exécution. Ils sont exclusivement destinés à l'obtention des autorisations administratives de construction. Fichier: COLAS Mickaël_26B0018 / A3 natura 2000 - mise à jour: 28/05/2026		Plan n° : 12
		Echelle : 1:150000