


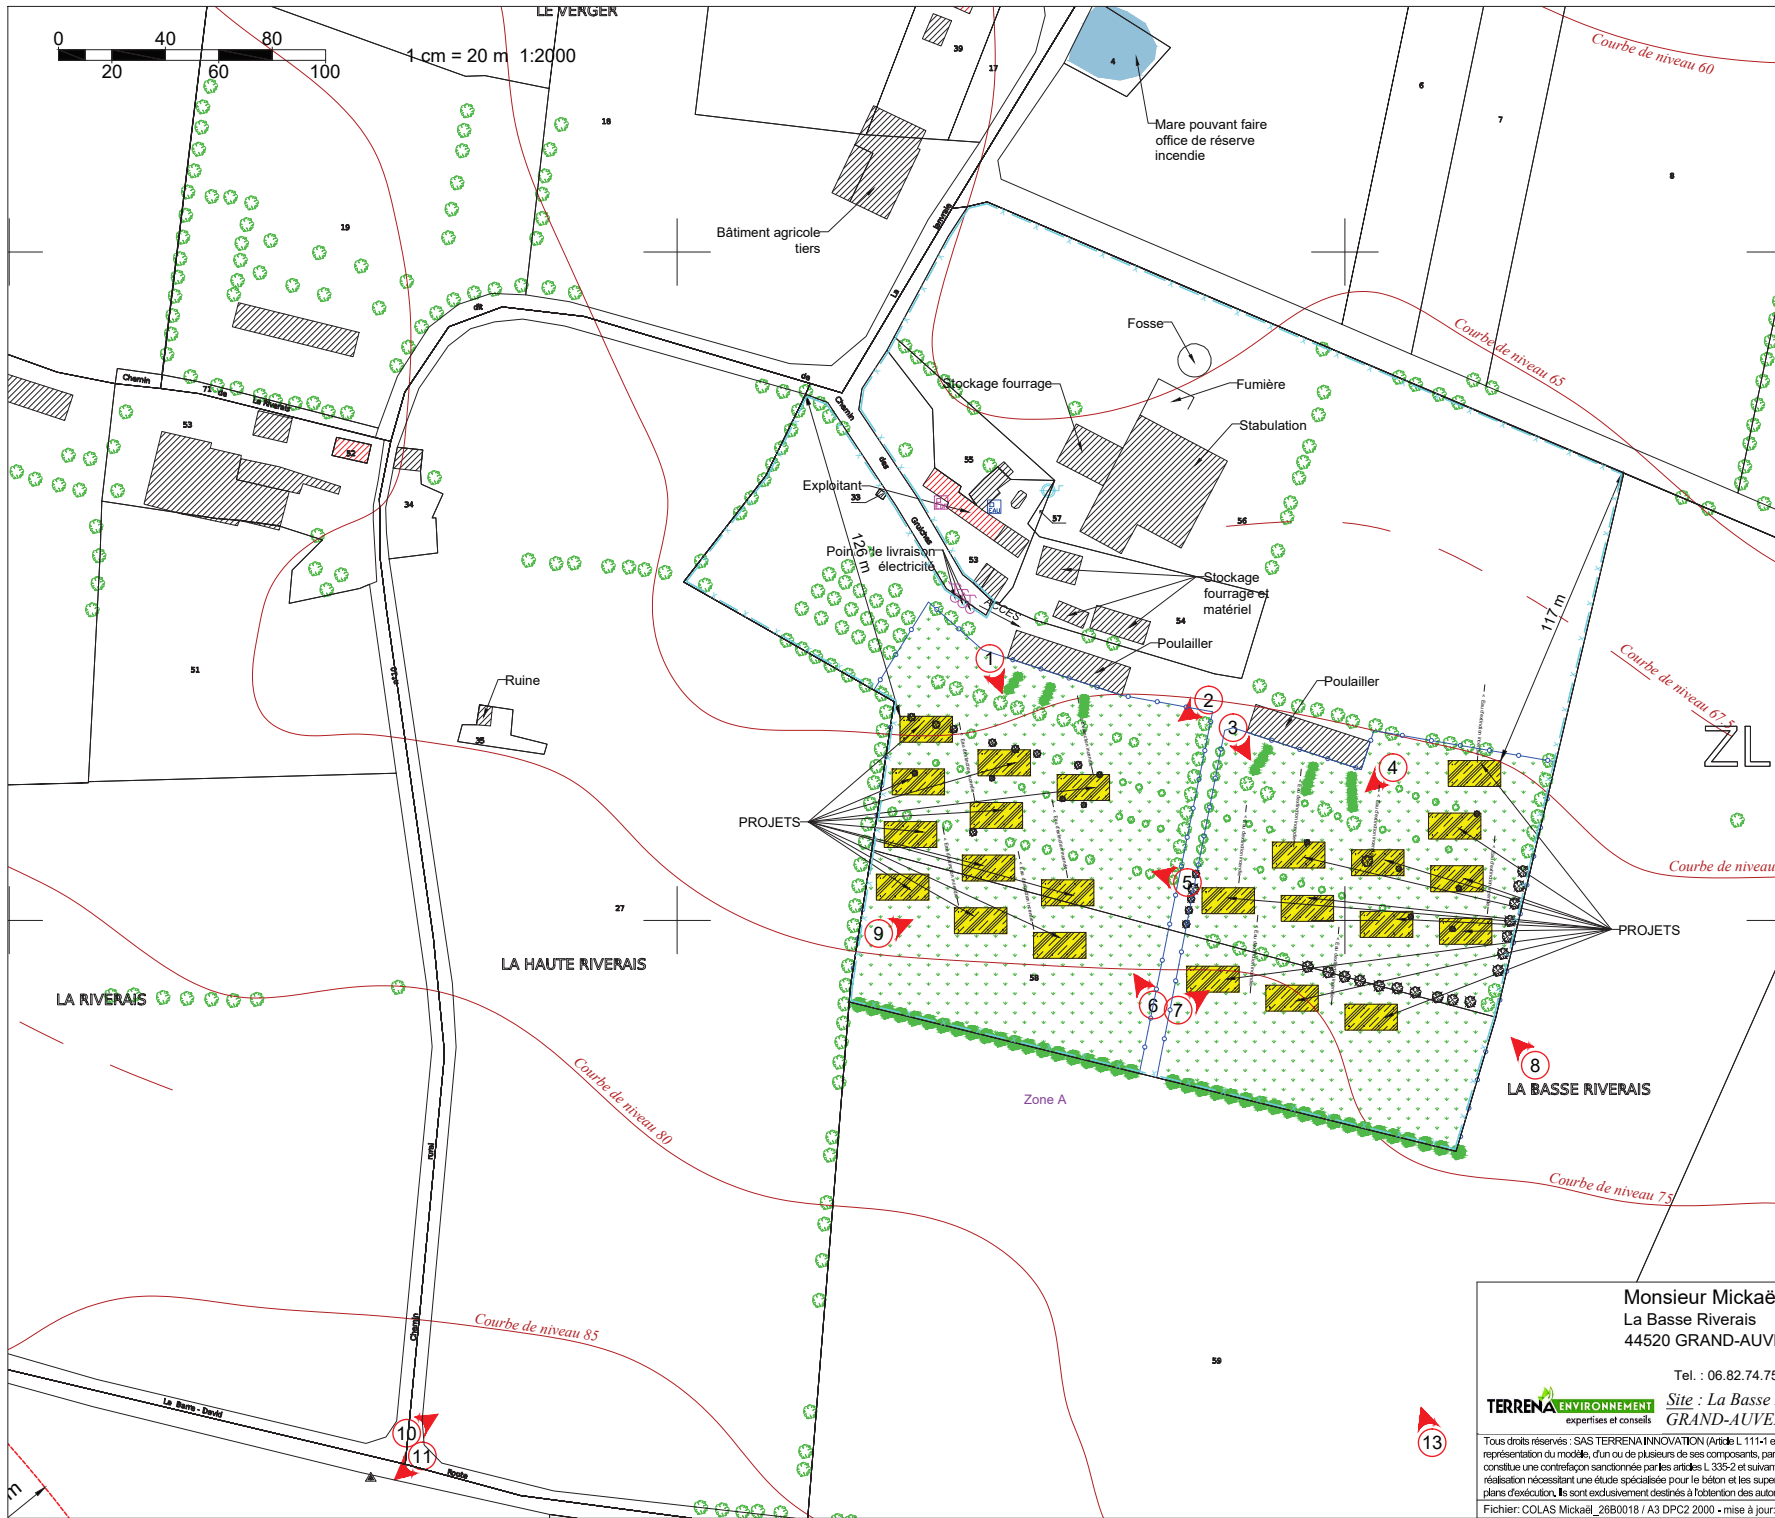

LEGENDE

Bâtiments

Habitations les plus proches

Projet

Panneaux photovoltaïques

Zone enherbée

Zone boisée

Emplacement photos prises le 04/05/26

Arbre

Haie

Limite d'unité foncière

Courbe de niveau

Limite de parc

Puits ou forage

Borne incendie (**absence**)

Compteur électrique

Compteur eau

Eau d'extinction incendie

Zonage PLU

PLAN DE MASSE ELARGI

Monsieur Mickaël COLAS
La Basse Riverais
44520 GRAND-AUVERNE

Tel. : 06.82.74.75.88

TERRENA ENVIRONNEMENT
expertises et conseils

Tous droits réservés : SAS TERRENA INNOVATION (Article L 111-1 et L 123-1 code de la propriété intellectuelle). Toute reproduction, totale ou partielle et toute représentation du modèle, d'un ou de plusieurs de ses composants, par quelque procédé que ce soit, sans autorisation expresse des Auteurs, est interdite et constitue une contrefaçon sanctionnée par les articles L 335-2 et suivants du code de la propriété intellectuelle. Les cotations de construction ne sont qu'indicatives. La réalisation nécessitant une étude spécialisée pour le béton et les superstructures, sous la responsabilité des entrepreneurs. Les présents plans ne sont pas des plans d'exécution. Ils sont exclusivement destinés à l'obtention des autorisations administratives de construire.

Fichier: COLAS Mickaël_26B0018 / A3 DPC2 2000 - mise à jour: 02/06/2026

Date	
Créé :	11.12.25
Modifié :	
N° F.V.	26B0018 BP/SL
Phase :	DPC2
Plan n° :	2
Echelle :	1:2000