


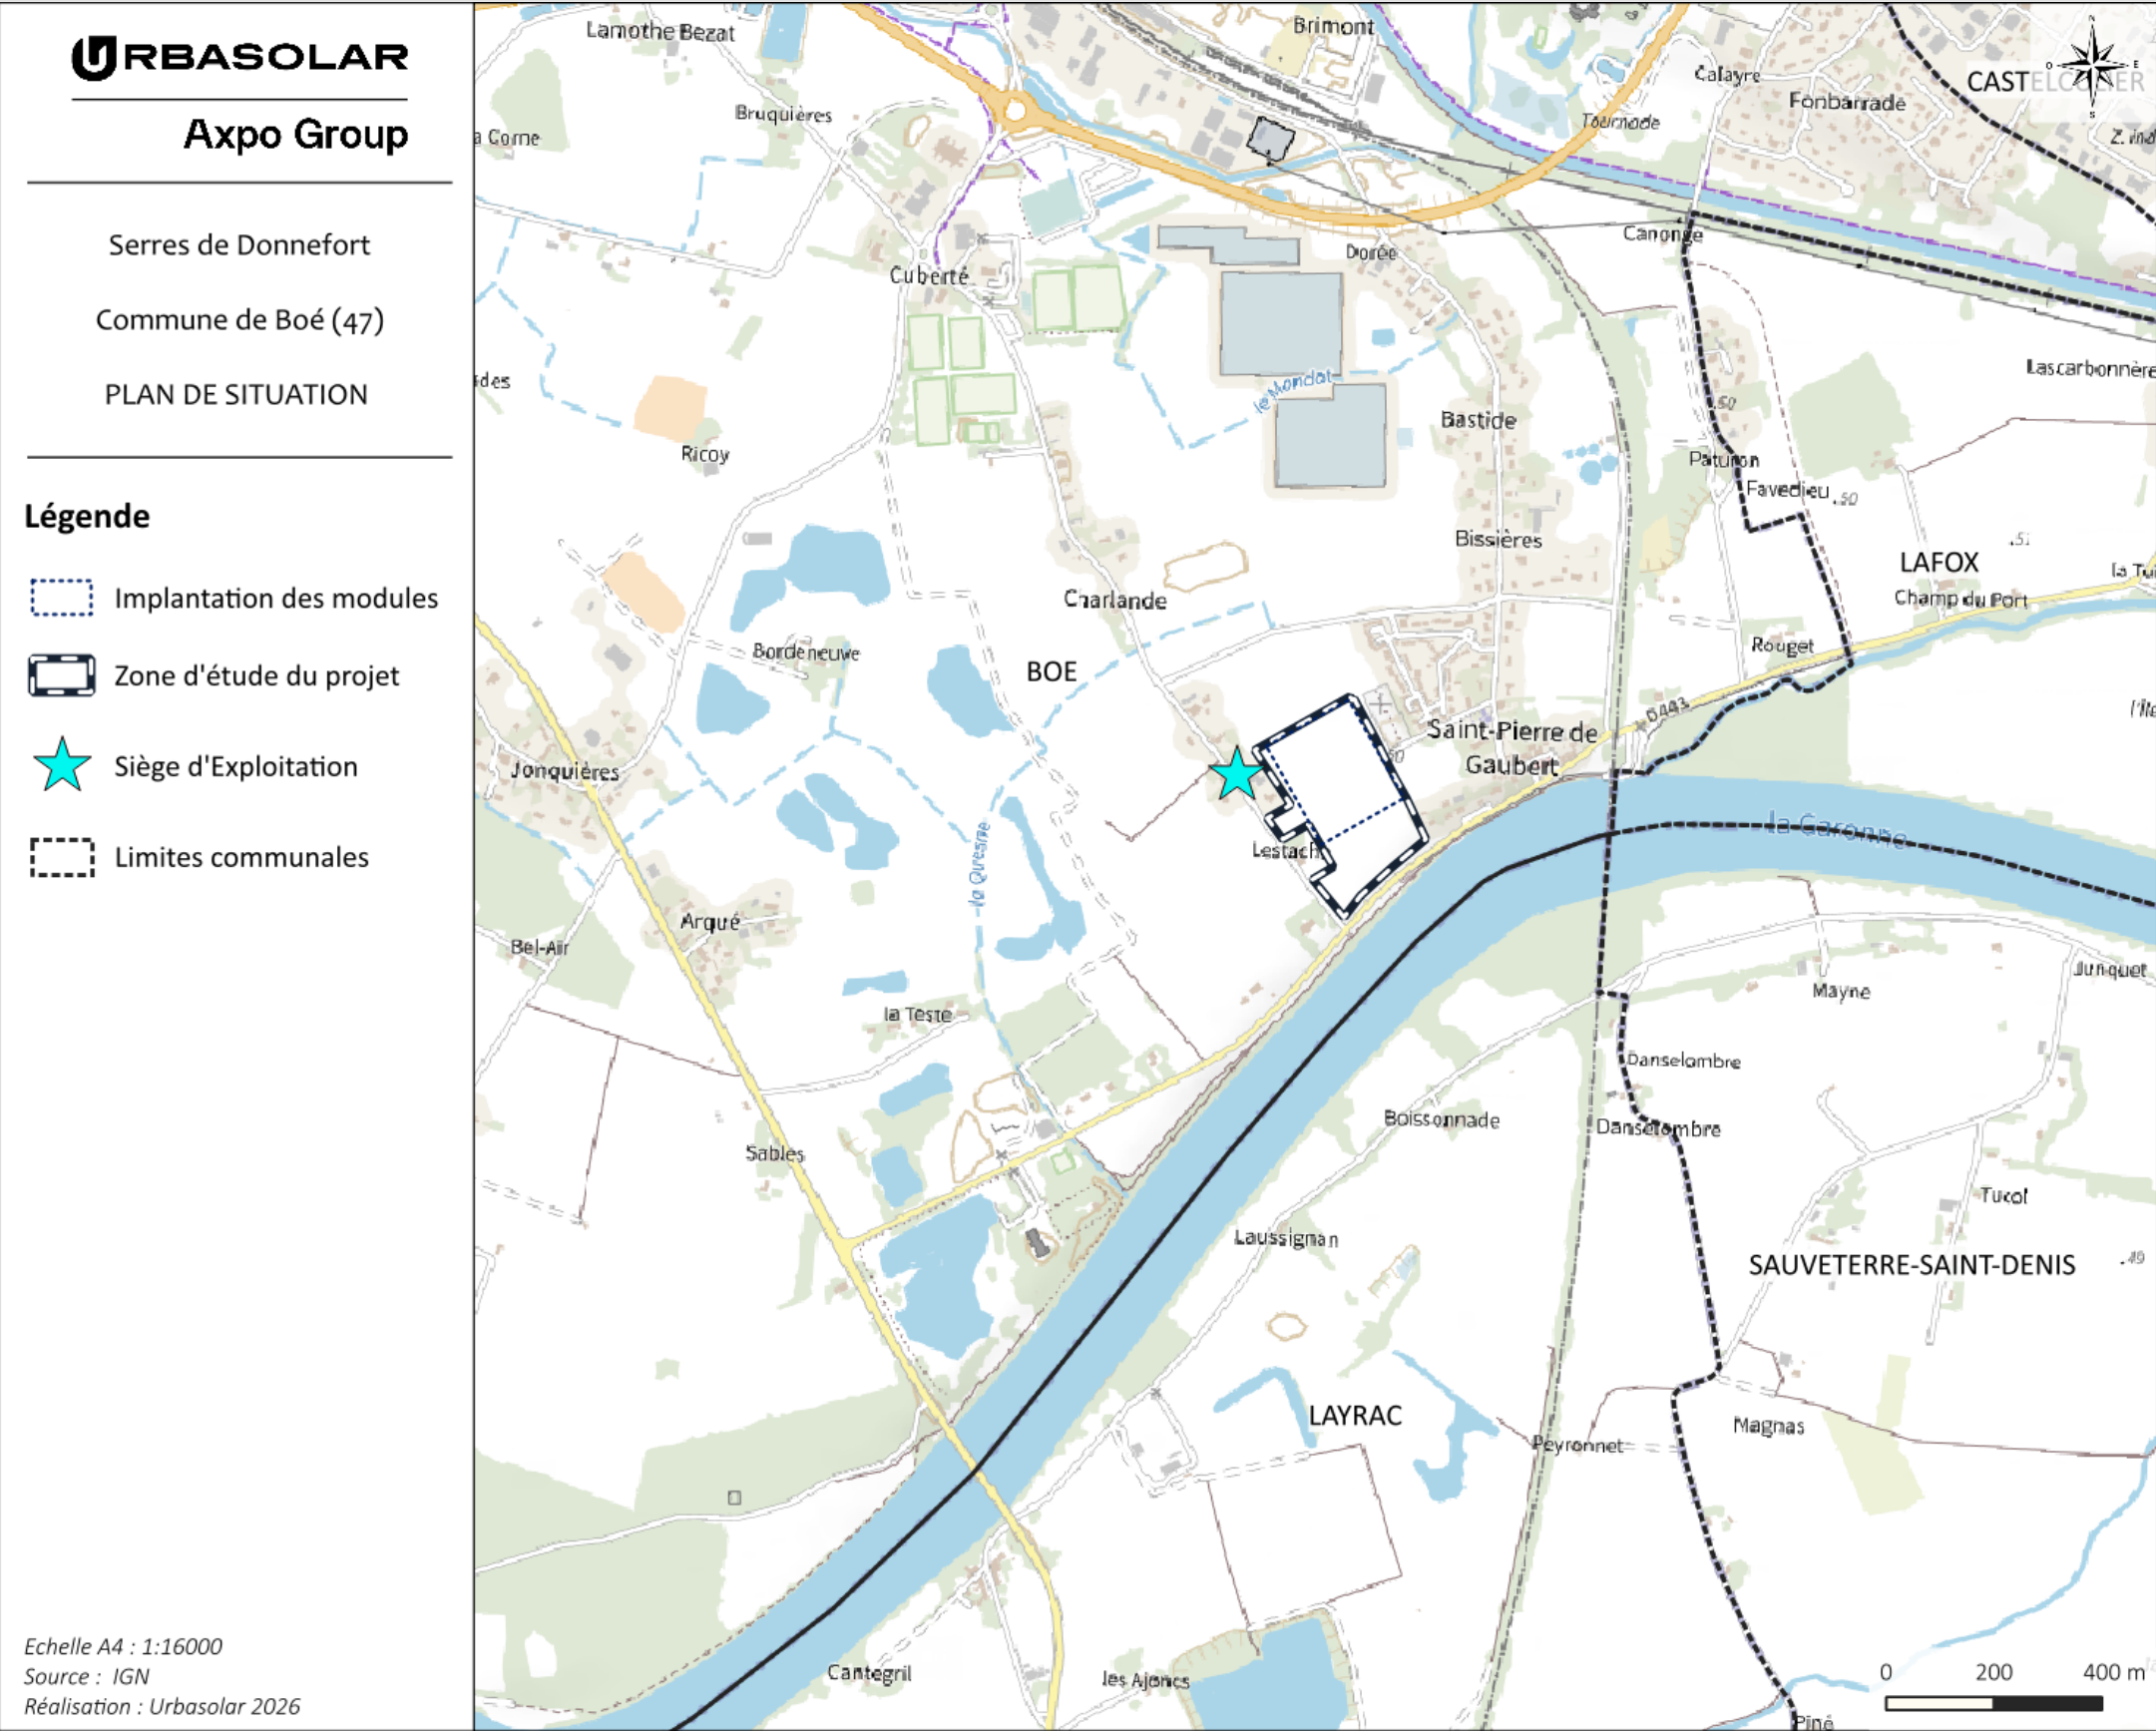

URBASOLAR
Axplo Group

Serres de Donnefort

Commune de Boé (47)

PLAN DE SITUATION


Légende

-  Implantation des modules
-  Zone d'étude du projet
-  Siège d'Exploitation
-  Limites communales

Echelle A4 : 1:16000
Source : IGN - Ortho photographie
Réalisation : Urbasolar 2026



ANNEXE 3.1 - PLAN DE SITUATION DU PROJET

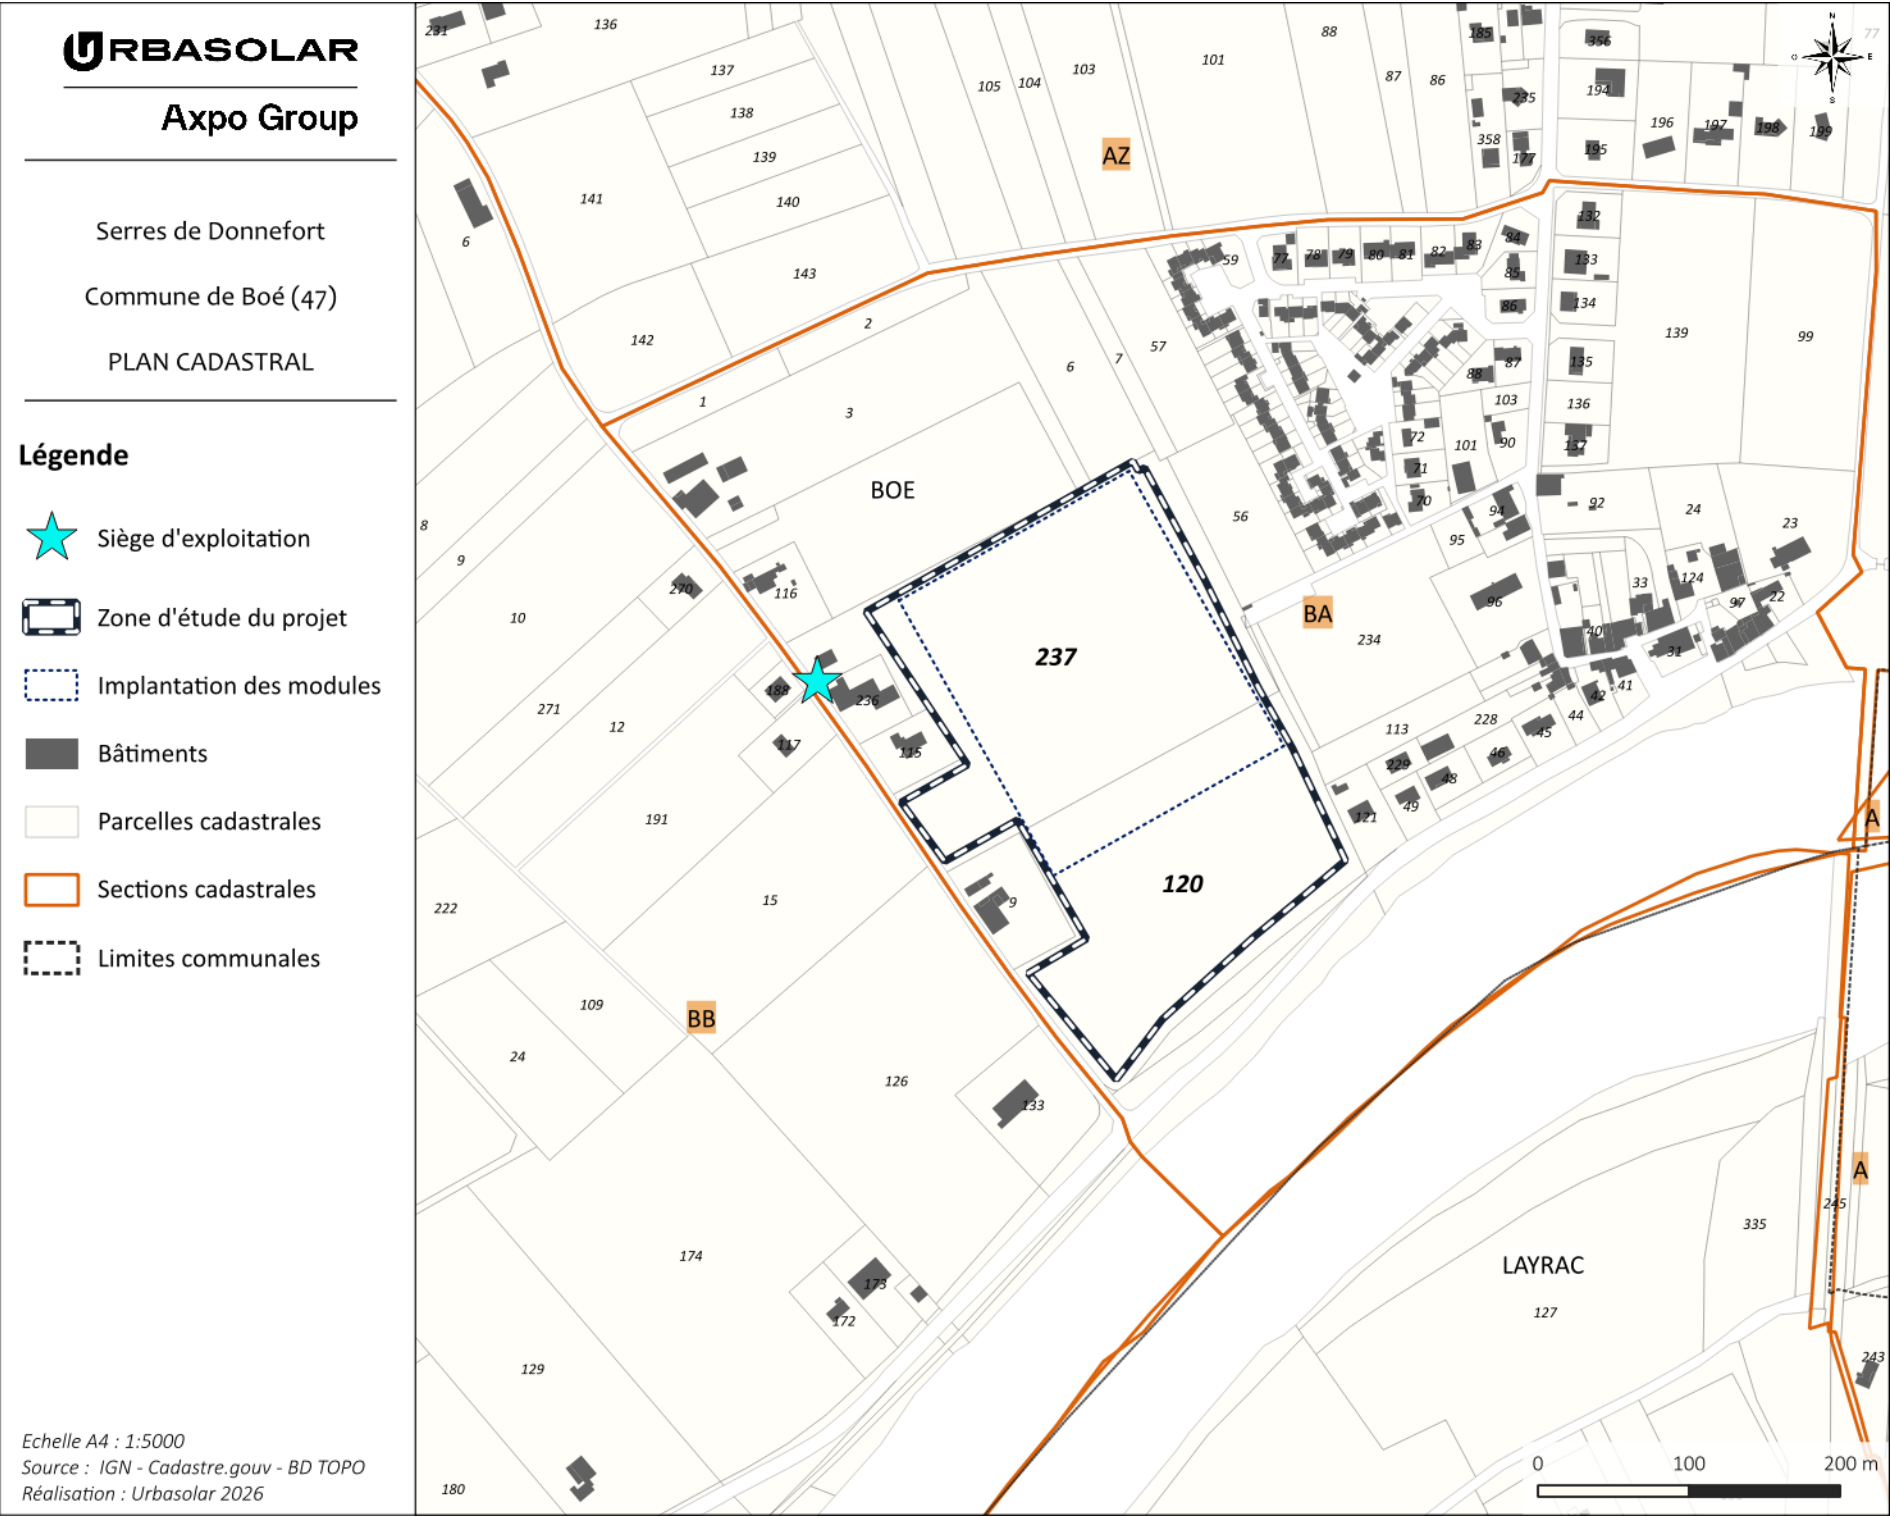

Commune	Lieu-dit	Parcelles	Surfaces	
Boé	Le Grand Carrère	BA n°120	32 623	m²
		BA n°237	44 075	m²
TOTAL :			76 698	m²