


Projet de boisement de M. et Mme BARDOU

VILLAMBLARD (24)

Surface : 15 ha 20 a 00 ca

NORD

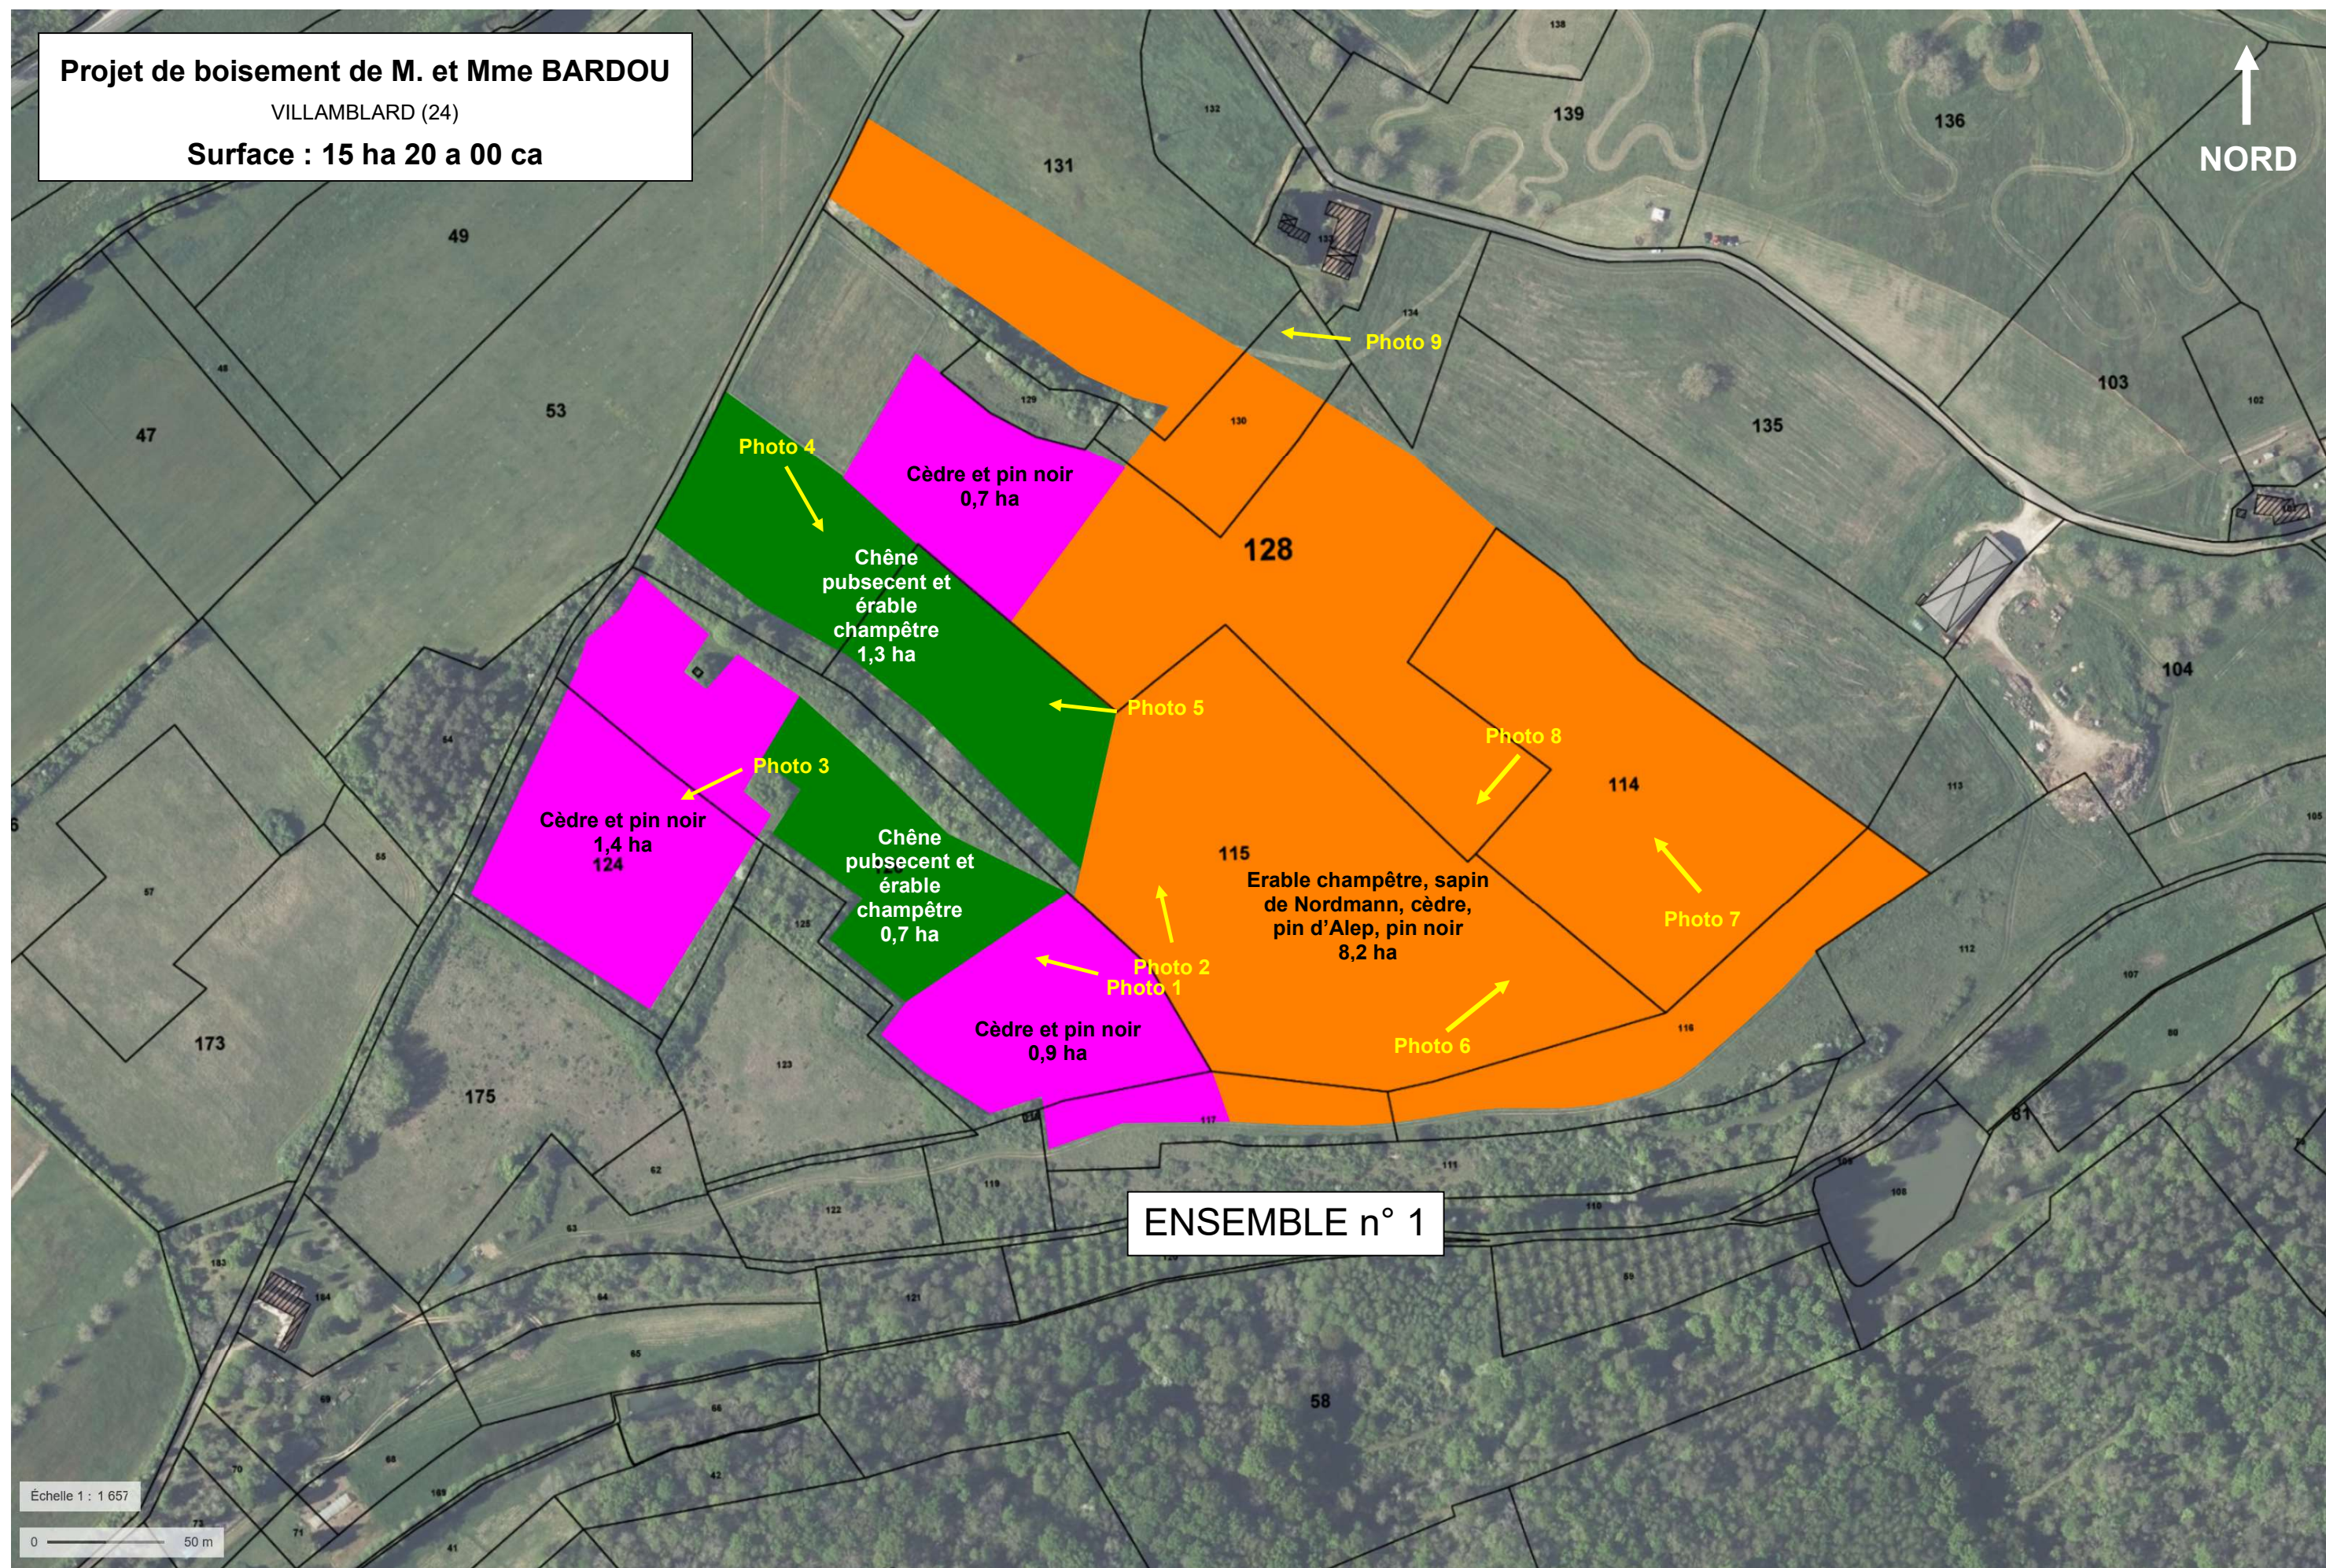


Projet de boisement de M. et Mme BARDOU

VILLAMBLARD (24)

Surface : 13 ha 20 a 00 ca

NORD

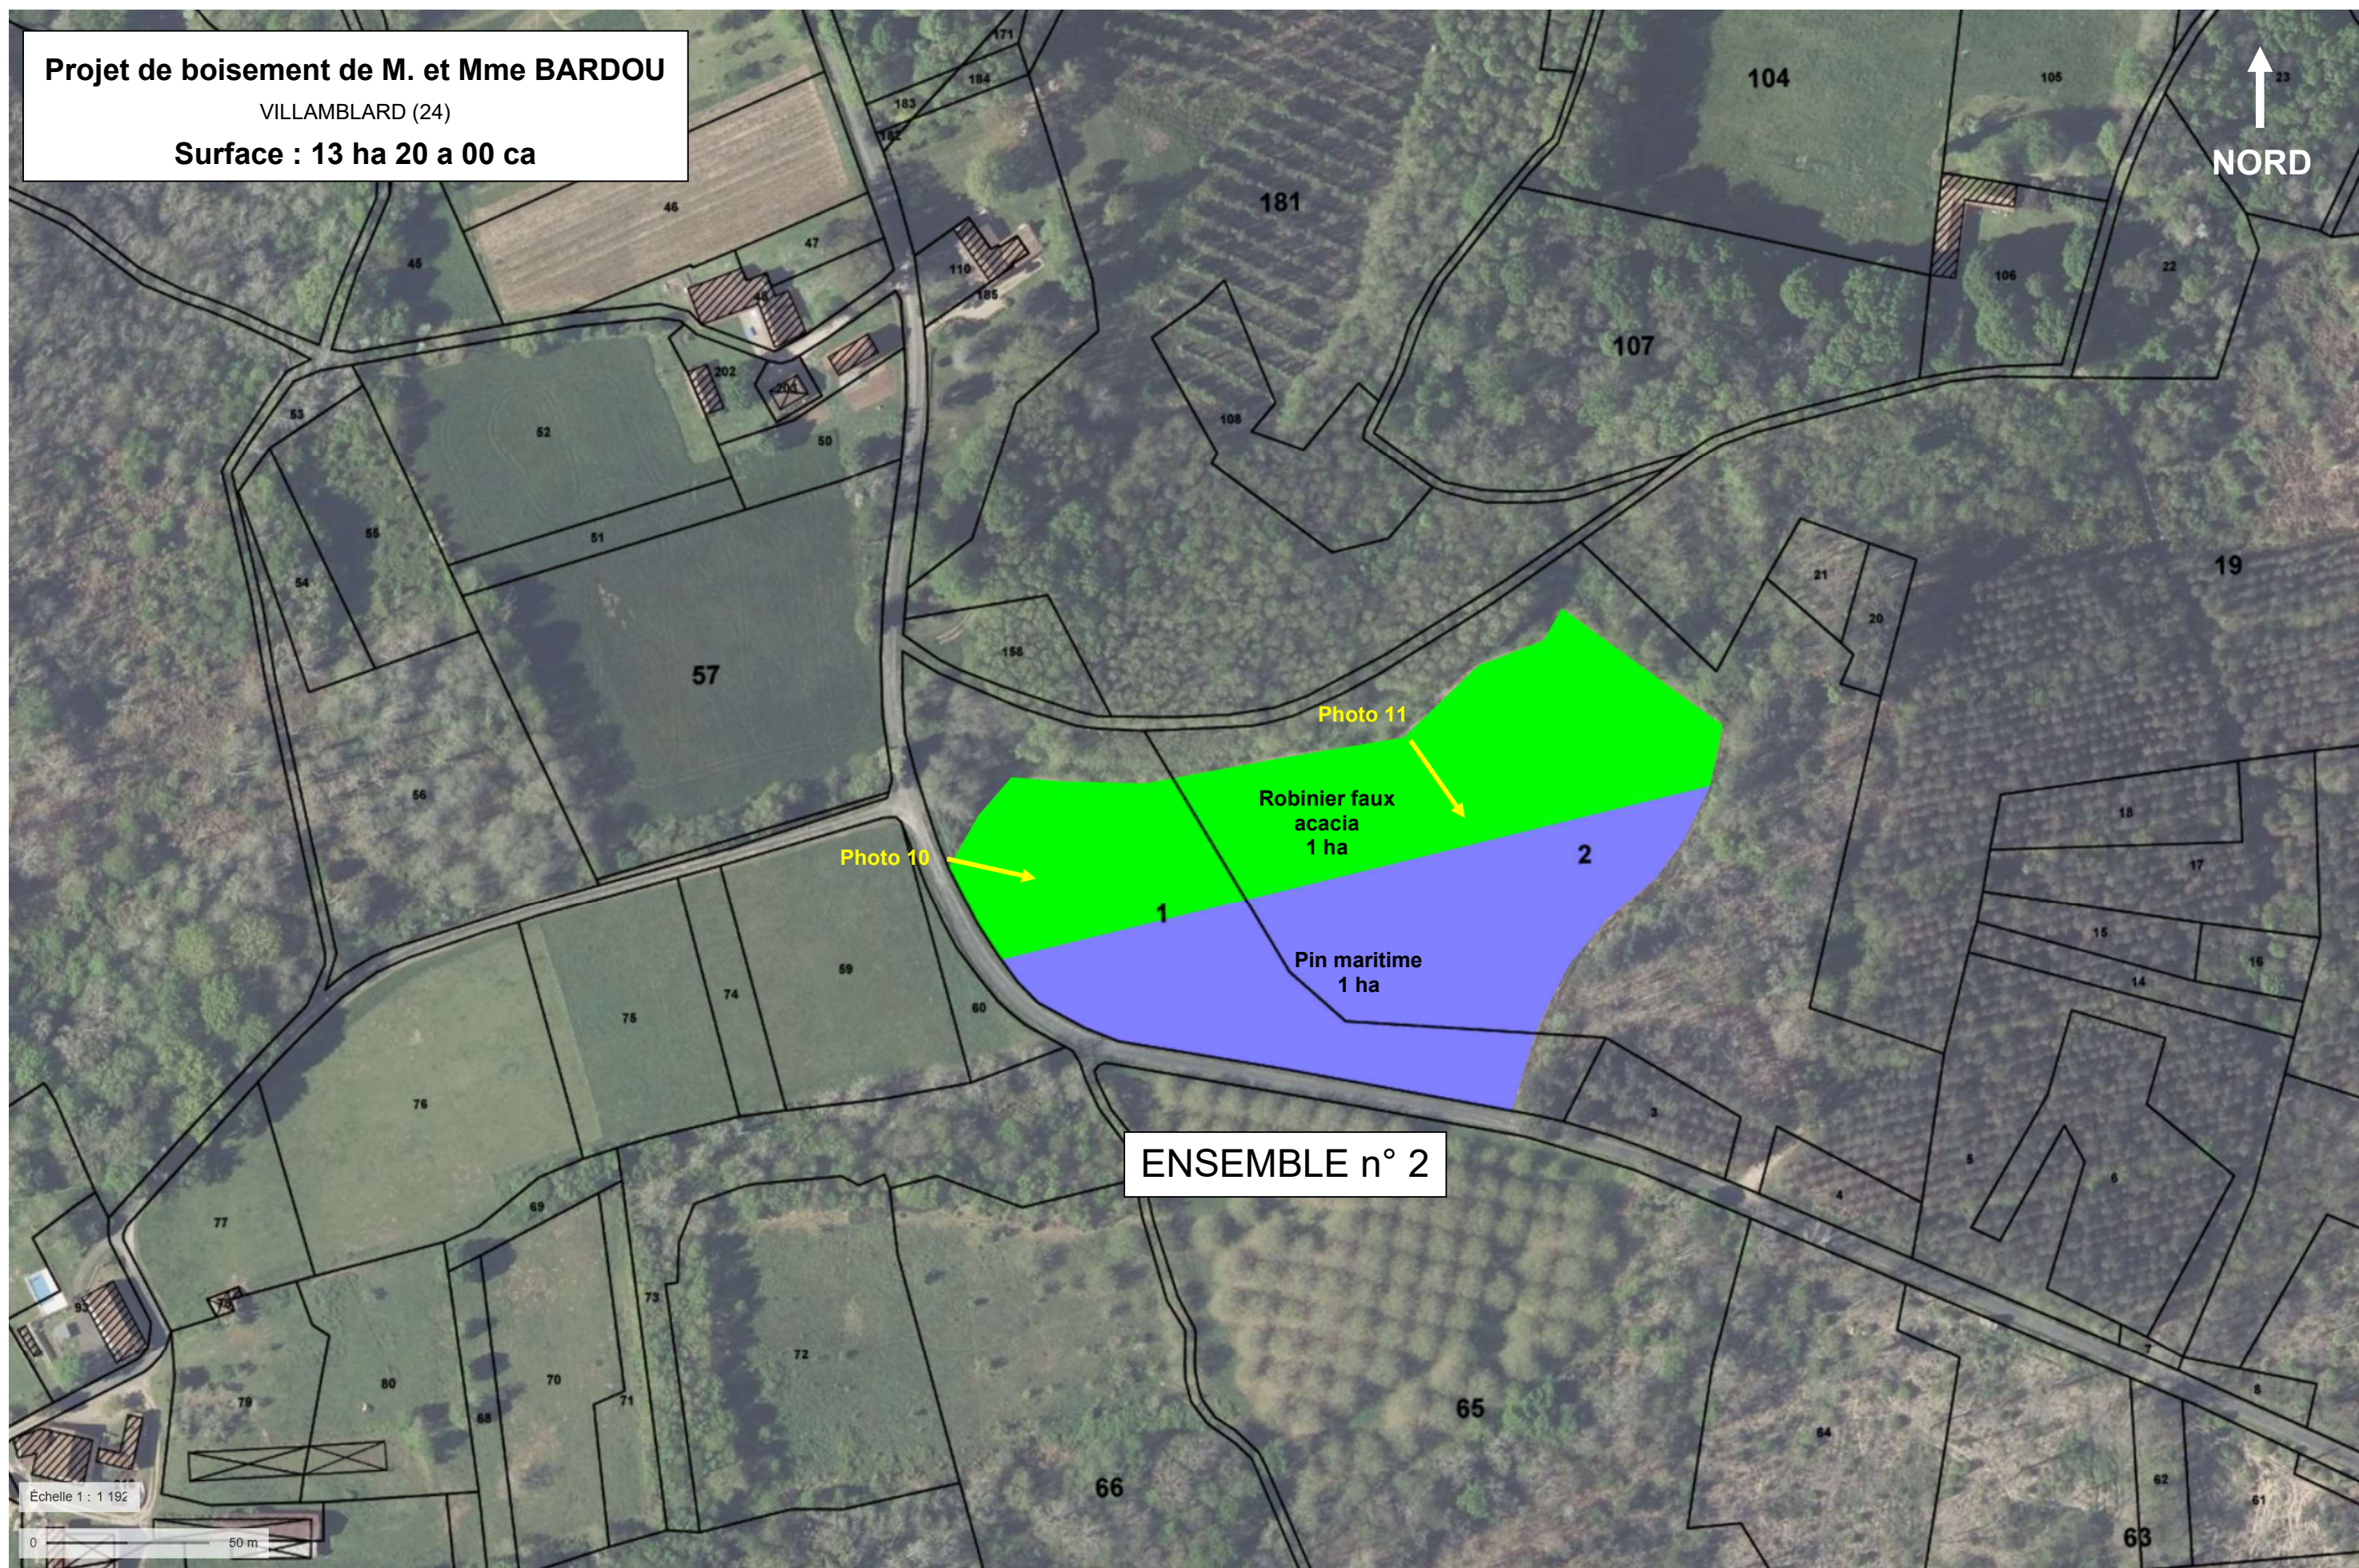

ENSEMBLE n° 2

Source : IGN - Géoportail