


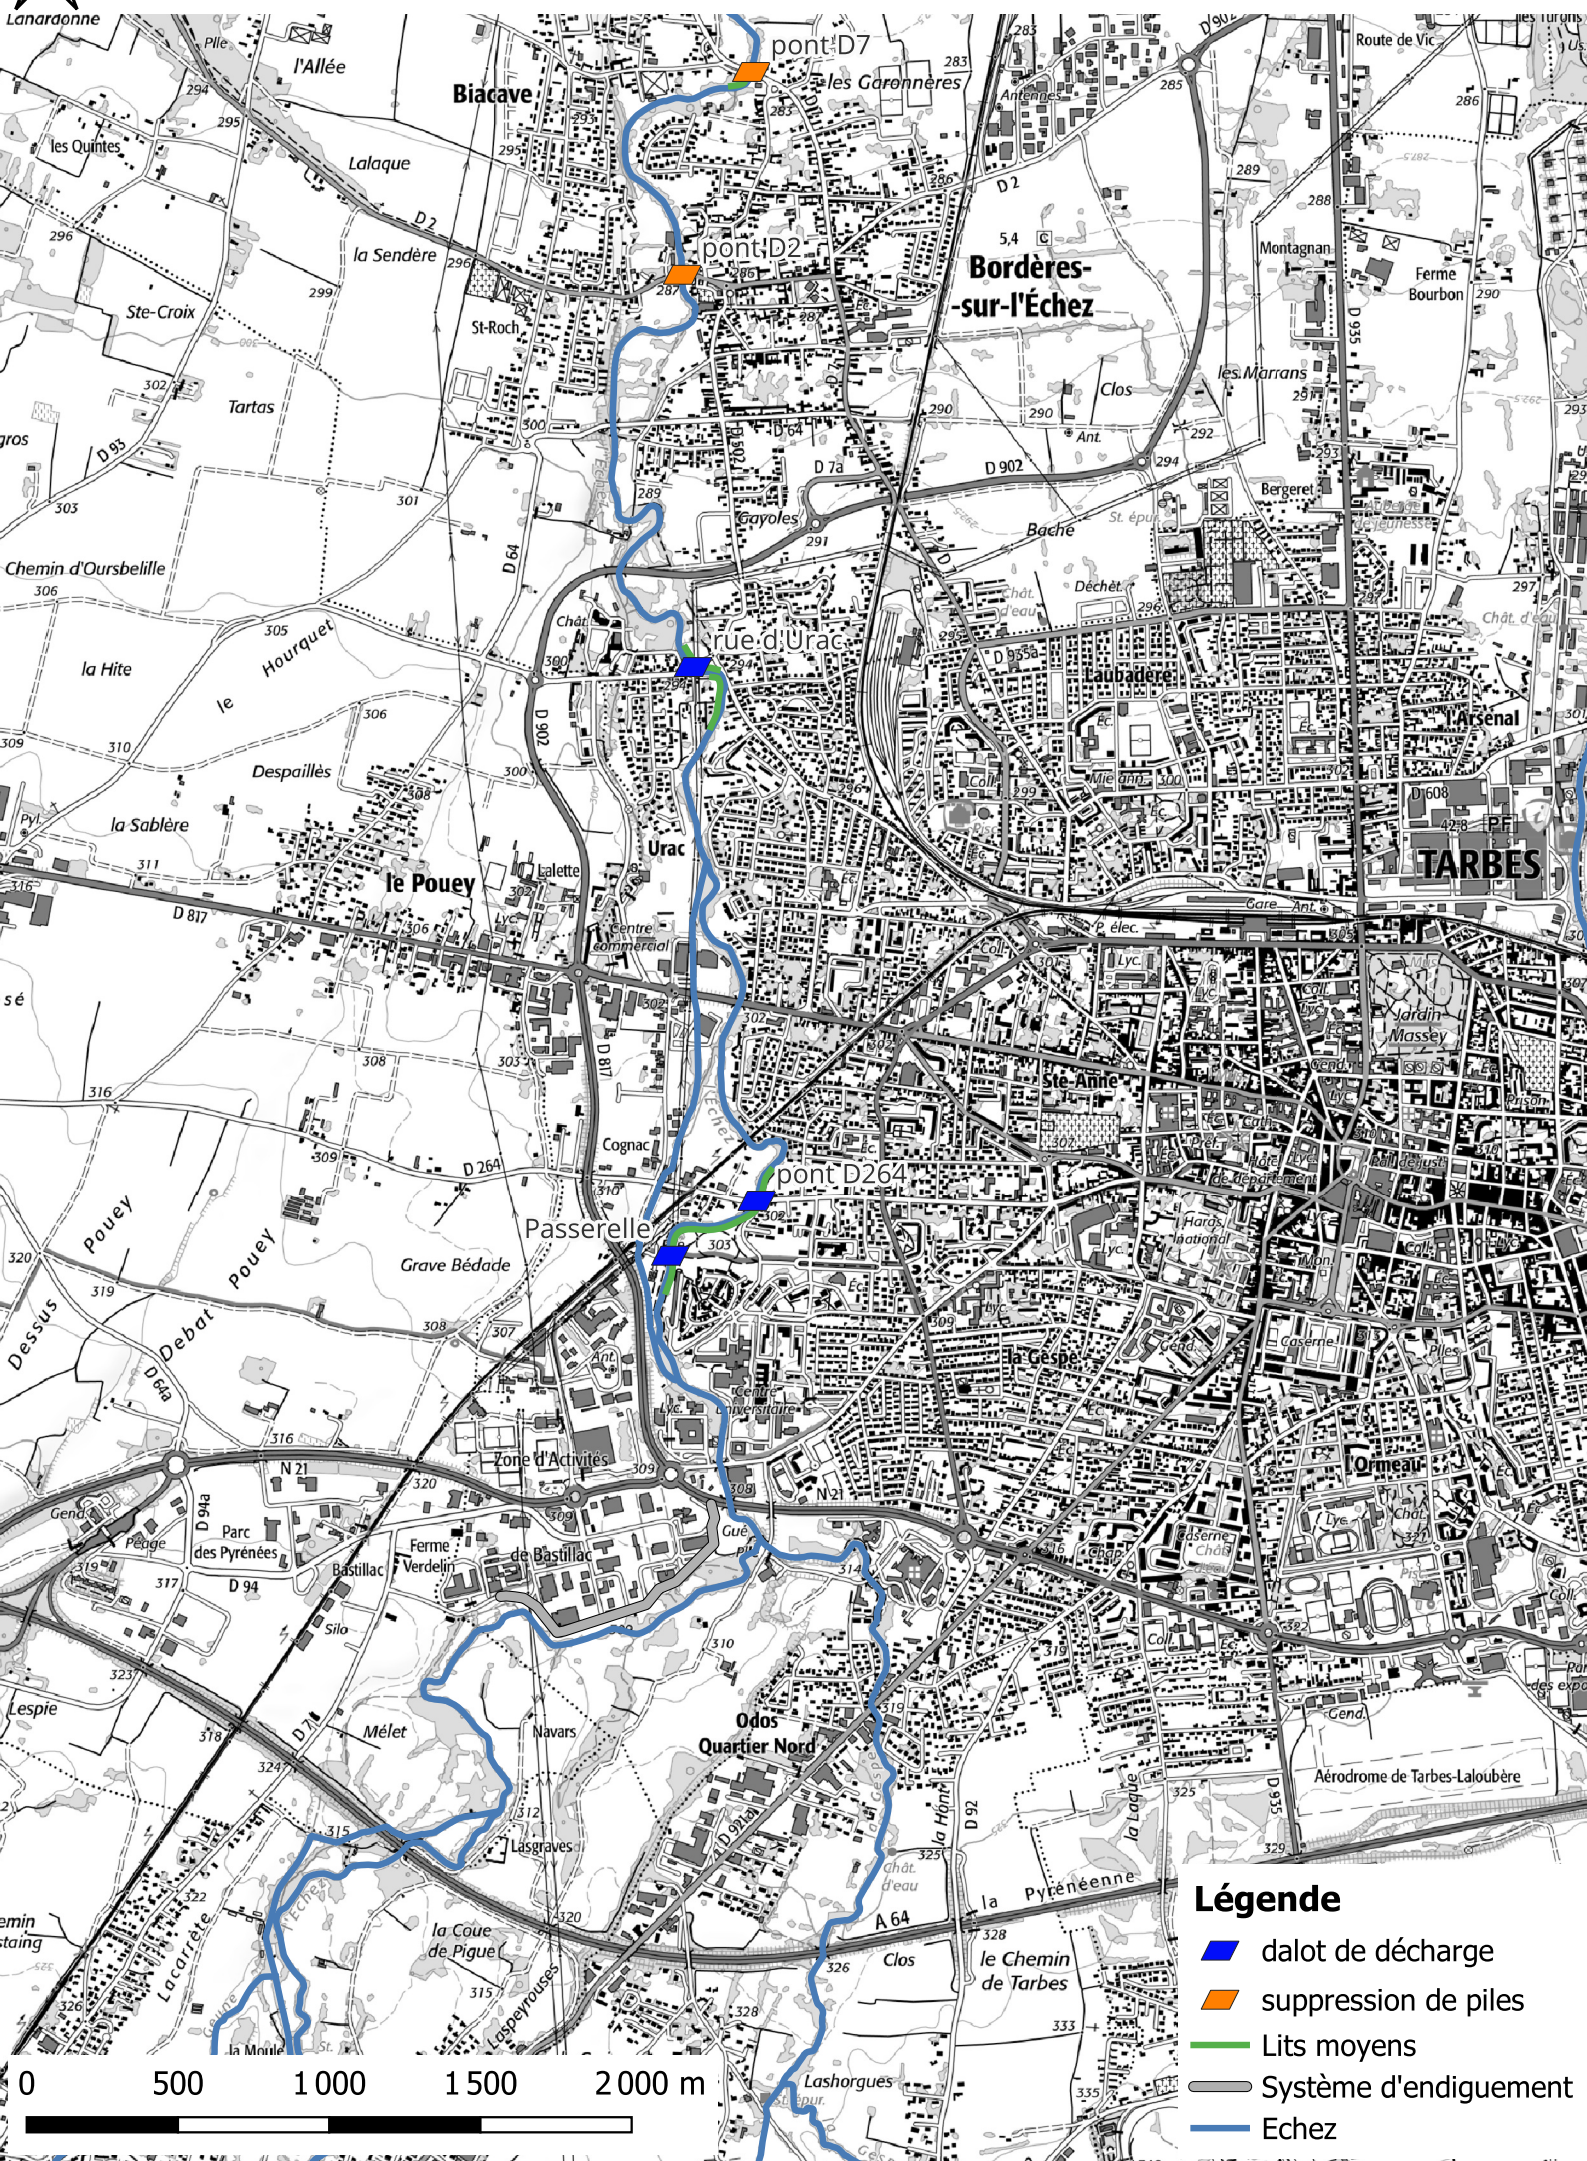

Plan général du projet (1/25000)



Légende

-  dalot de décharge
-  suppression de piles
-  Lits moyens
-  Système d'endiguement
-  Echez

0 500 1000 1500 2000 m