

ANNEXE N°2 : PLAN DE SITUATION

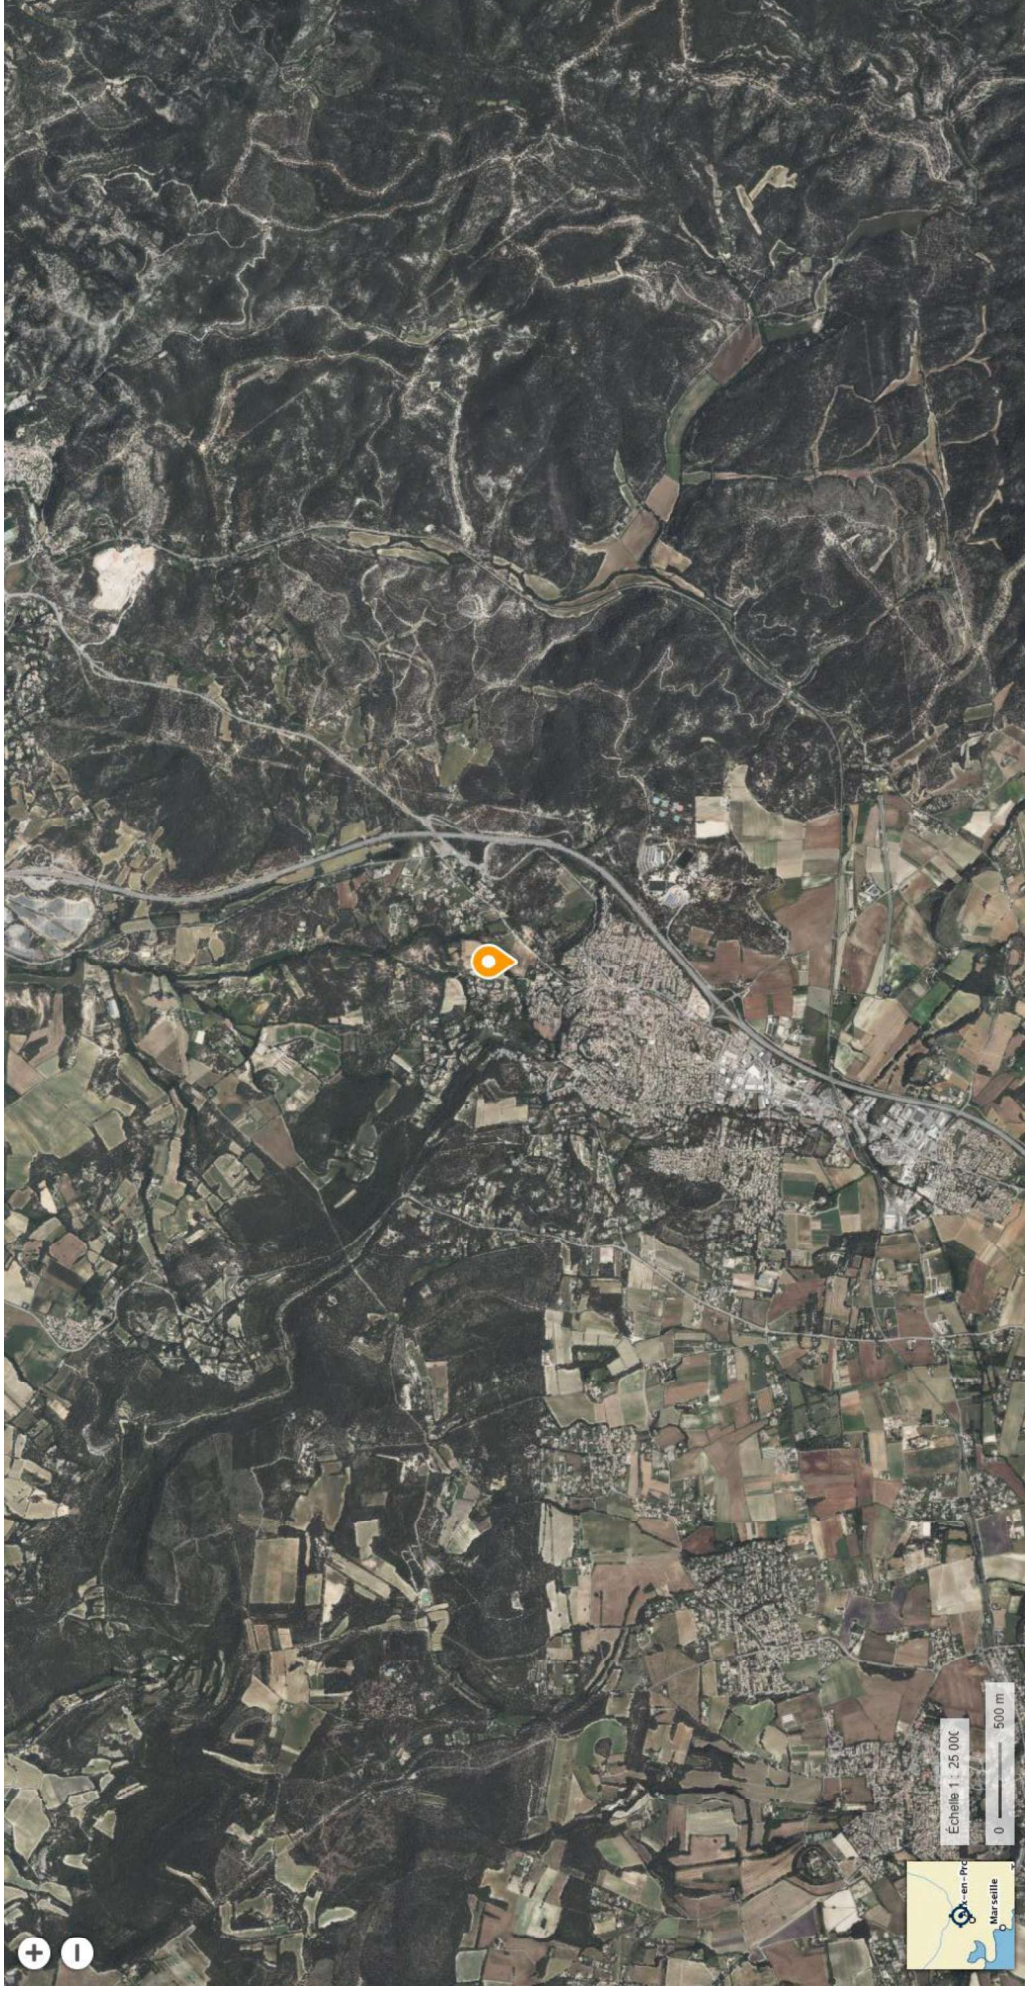


Figure 1 : Plan de situation du projet. Echelle 1/25 000