

DOSSIER TECHNIQUE

COUPE PREVISIONNELLE

Entreprise:	RUCKEBUSCH
Client:	SAS DU MENAGE D'ALETTE Le menage d'alette 62650 ALETTE
Maître d'oeuvre:	SAS DU MENAGE D'ALETTE Le menage d'alette 62650 ALETTE
Exploitant:	SAS DU MENAGE D'ALETTE Le menage d'alette 62650 ALETTE

Code National BSS :

N° Déclaration ** :

Police de l'eau * :

* Numéro de déclaration au titre de la police de l'eau

** N° d'enregistrement de déclaration préalable

Lieu de l'ouvrage : Parcelle OC 92
62650 ALETTE

Coordonnées : Longitude 618 725 Latitude 7 045 684 **Altitude :** 86.00 m
Zone Lambert-93 métrique

Nombre de forages : 1

Date début de l'ouvrage : 18/01/2027 **Resp. M. Ouvrage :** CANNESSON

Date fin de l'ouvrage : 29/01/2027 **Resp. M. Oeuvre :** CANNESSON

Machine : Fraste **Resp. Chantier :** MACRON

Date début pompage : **Niveau statique non perturbé :** 41.00 m

Date fin de pompage : **Débit Maxi. d'essai :** 0.00 m3/h

Nombre de nappes identifiées : 1 **Rabattement correspondant :** 0.00 m

Notes :

TRONCONS de L'OUVRAGE

COUPE PREVISIONNELLE

Client:	SAS DU MENAGE D'ALETTE		
Maître d'oeuvre:	SAS DU MENAGE D'ALETTE		
Lieu de l'ouvrage :	Parcelle OC 92		
	62650	ALETTE	

LITHOLOGIE

De	à	Libellé
0.00	10.00	Limon
10.00	70.00	Craie

FORAGE

De	à	Ø"	Ømm	Mode de forage	Fluide de forage
0.00	70.00	15"	380.00	Rotary	Eau-claire

* Reconnaissance

TUBAGE

De	à	Ø"	Ømm	Epais.	Ecra.	Nature du tubage	Type	Slot	Vide %
0.00	40.00	12"3/8	315.00	8.00	1	P.v.c.	Tube-plein		
40.00	70.00	12"3/8	315.00	8.00	1	P.v.c.	Crepine fentes	3.00	12

REMPLISSAGE

De	à	Ø"	Ømm	Matériau	Nature	Méthode de pose	Texture	Gra. (mm)	Vol. m3
0.00	40.00	12"3/8	315.00	Ciment	Clk	Annulaire			

COUPE PREVISIONNELLE

Client :

SAS DU MENAGE D'ALETTE

Maitre d'oeuvre :

SAS DU MENAGE D'ALETTE

Localisation de l'ouvrage :

Parcelle OC 92

62650 ALETTE

Travaux réalisés :

du : 18/01/2027 au : 29/01/2027

111

Coordonnées de l'ouvrage :

Lambert-93 métrique

Longitude (X):

618 725

Latitude (Y):

7 045 684


Altitude sol (Z):

+86.000 m

Echelle : 1/352

Profondeurs en m au-dessous du repère zéro sol (signe + au-dessus)

Nombre de forages : 1

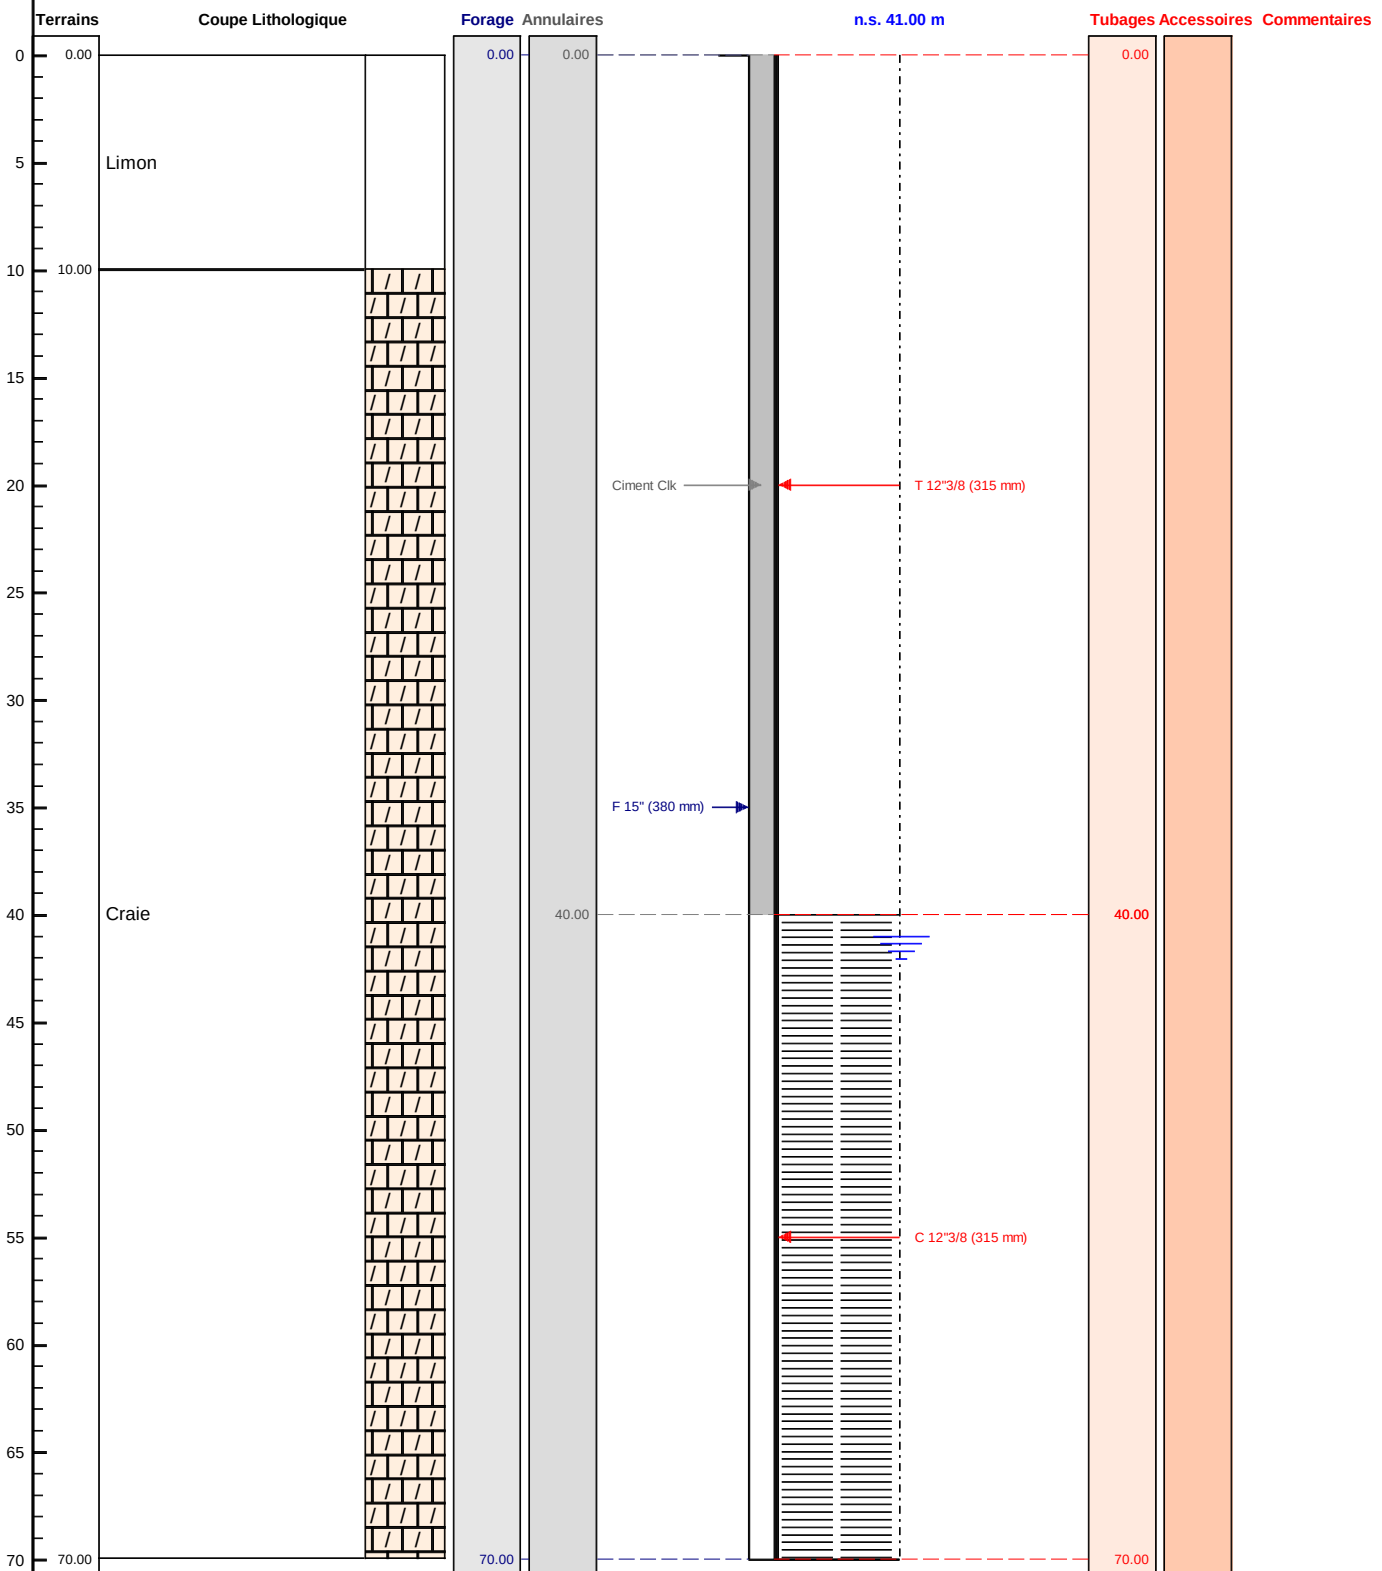

Le/...../..... à
 CERTIFIE CONFORME A L'OUVRAGE EXECUTE
 Tampon et signature du chef d'entreprise