



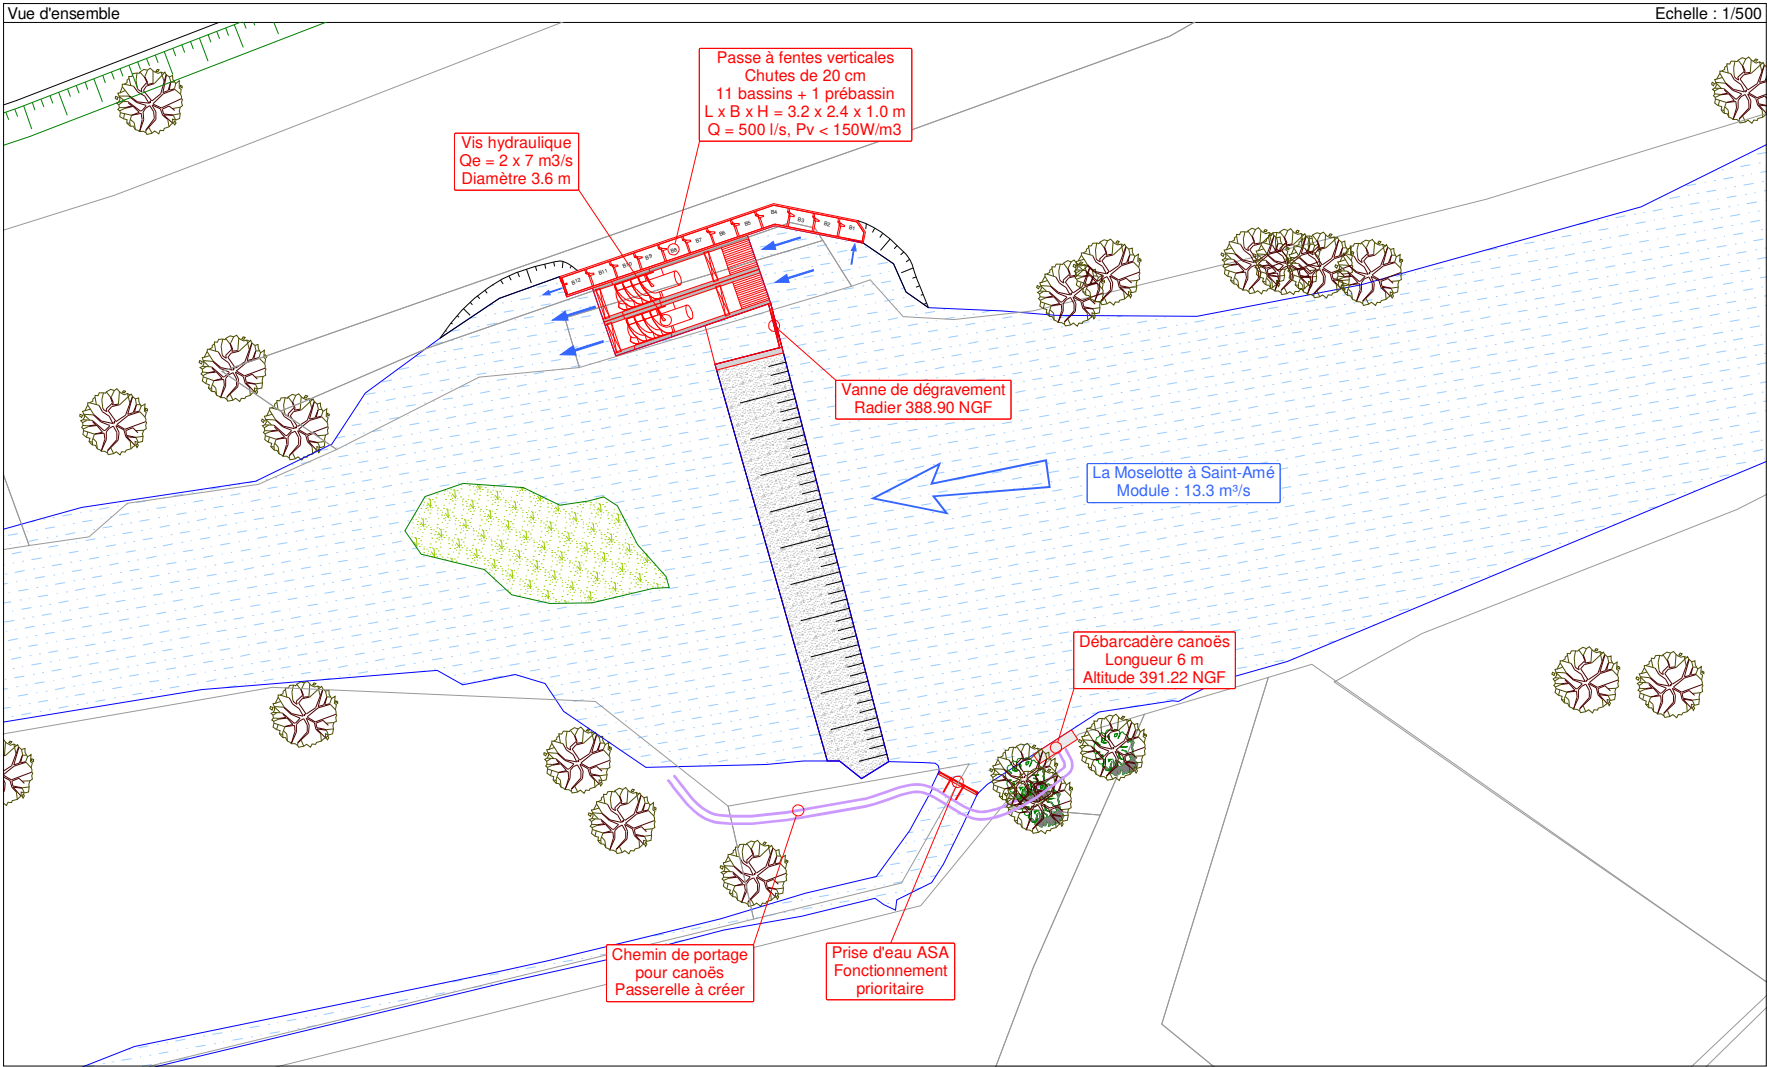


Profil type d'une vis hydrodynamique


VUE DE PROFIL

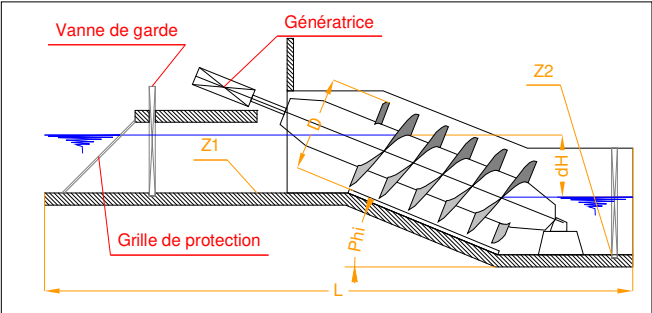

VUE DE FACE

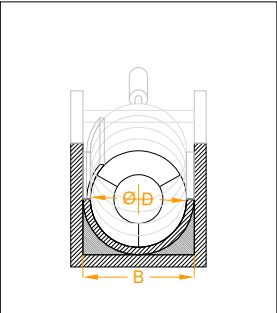


VUE EN PLAN

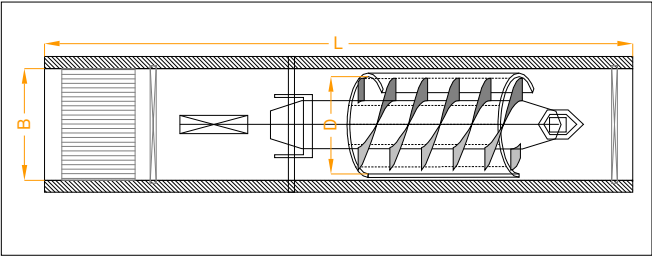

Caractéristiques de la vis hydraulique			
Variable	Valeur	Unité	Signification
L	22	m	Longueur totale
B	2 x 3.8	m	Largeur totale
D	3.6	m	Diamètre de la vis
dh	1.9	m	Hauteur de chute nominale
Phi	20	°	Inclinaison horizontale
N	4	-	Nombre de filets
Z1	388.90	NGF	Radier Amont
Z2	386.90	NGF	Radier Aval

PLANS DE PRINCIPE SANS ECHELLE

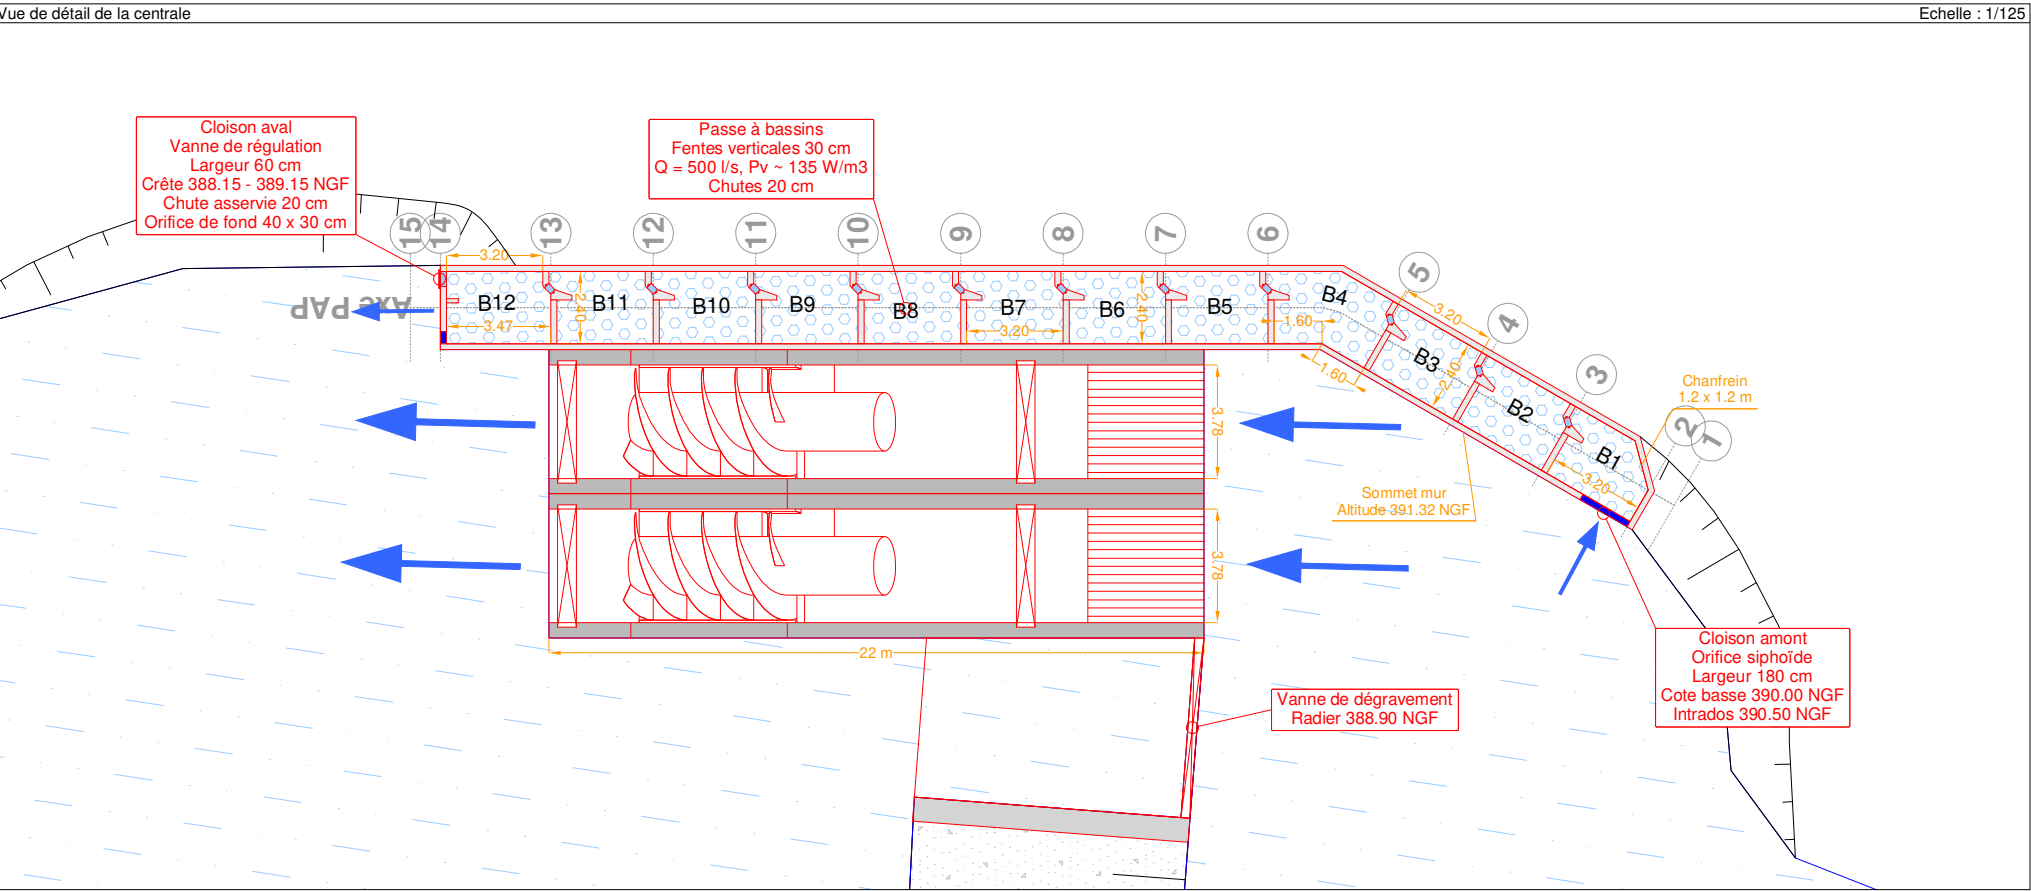

Département des Vosges (88)
Commune de Saint Amé
Lieu-dit : les Prés Broquins
Bassin versant de la Moselotte

Projet de centrale hydroélectrique

Etat projet

SNC Hydroinvest

2 Allée de Longchamp
54500 Vandoeuvre les Nancy

Tél :



BUREAU D'ETUDES JACQUEL & CHATILLON

Environnement et Energies
www.be-jc.com

7, rue d'Epinal - 88240 Bains les Bains - Tél. 03.29.68.07.43

FORMAT	ECHELLE	DATE	ALTIMETRIE	ETABLI PAR :
A3		07/08/2024	NGF IGN 69	R. Vincent
Date	Objet			

Plans non valides pour exécution