


➤ Projet photovoltaïque de BERSTHEIM (67170)

➤ Annexe 3 – Plan du projet – Plan masse

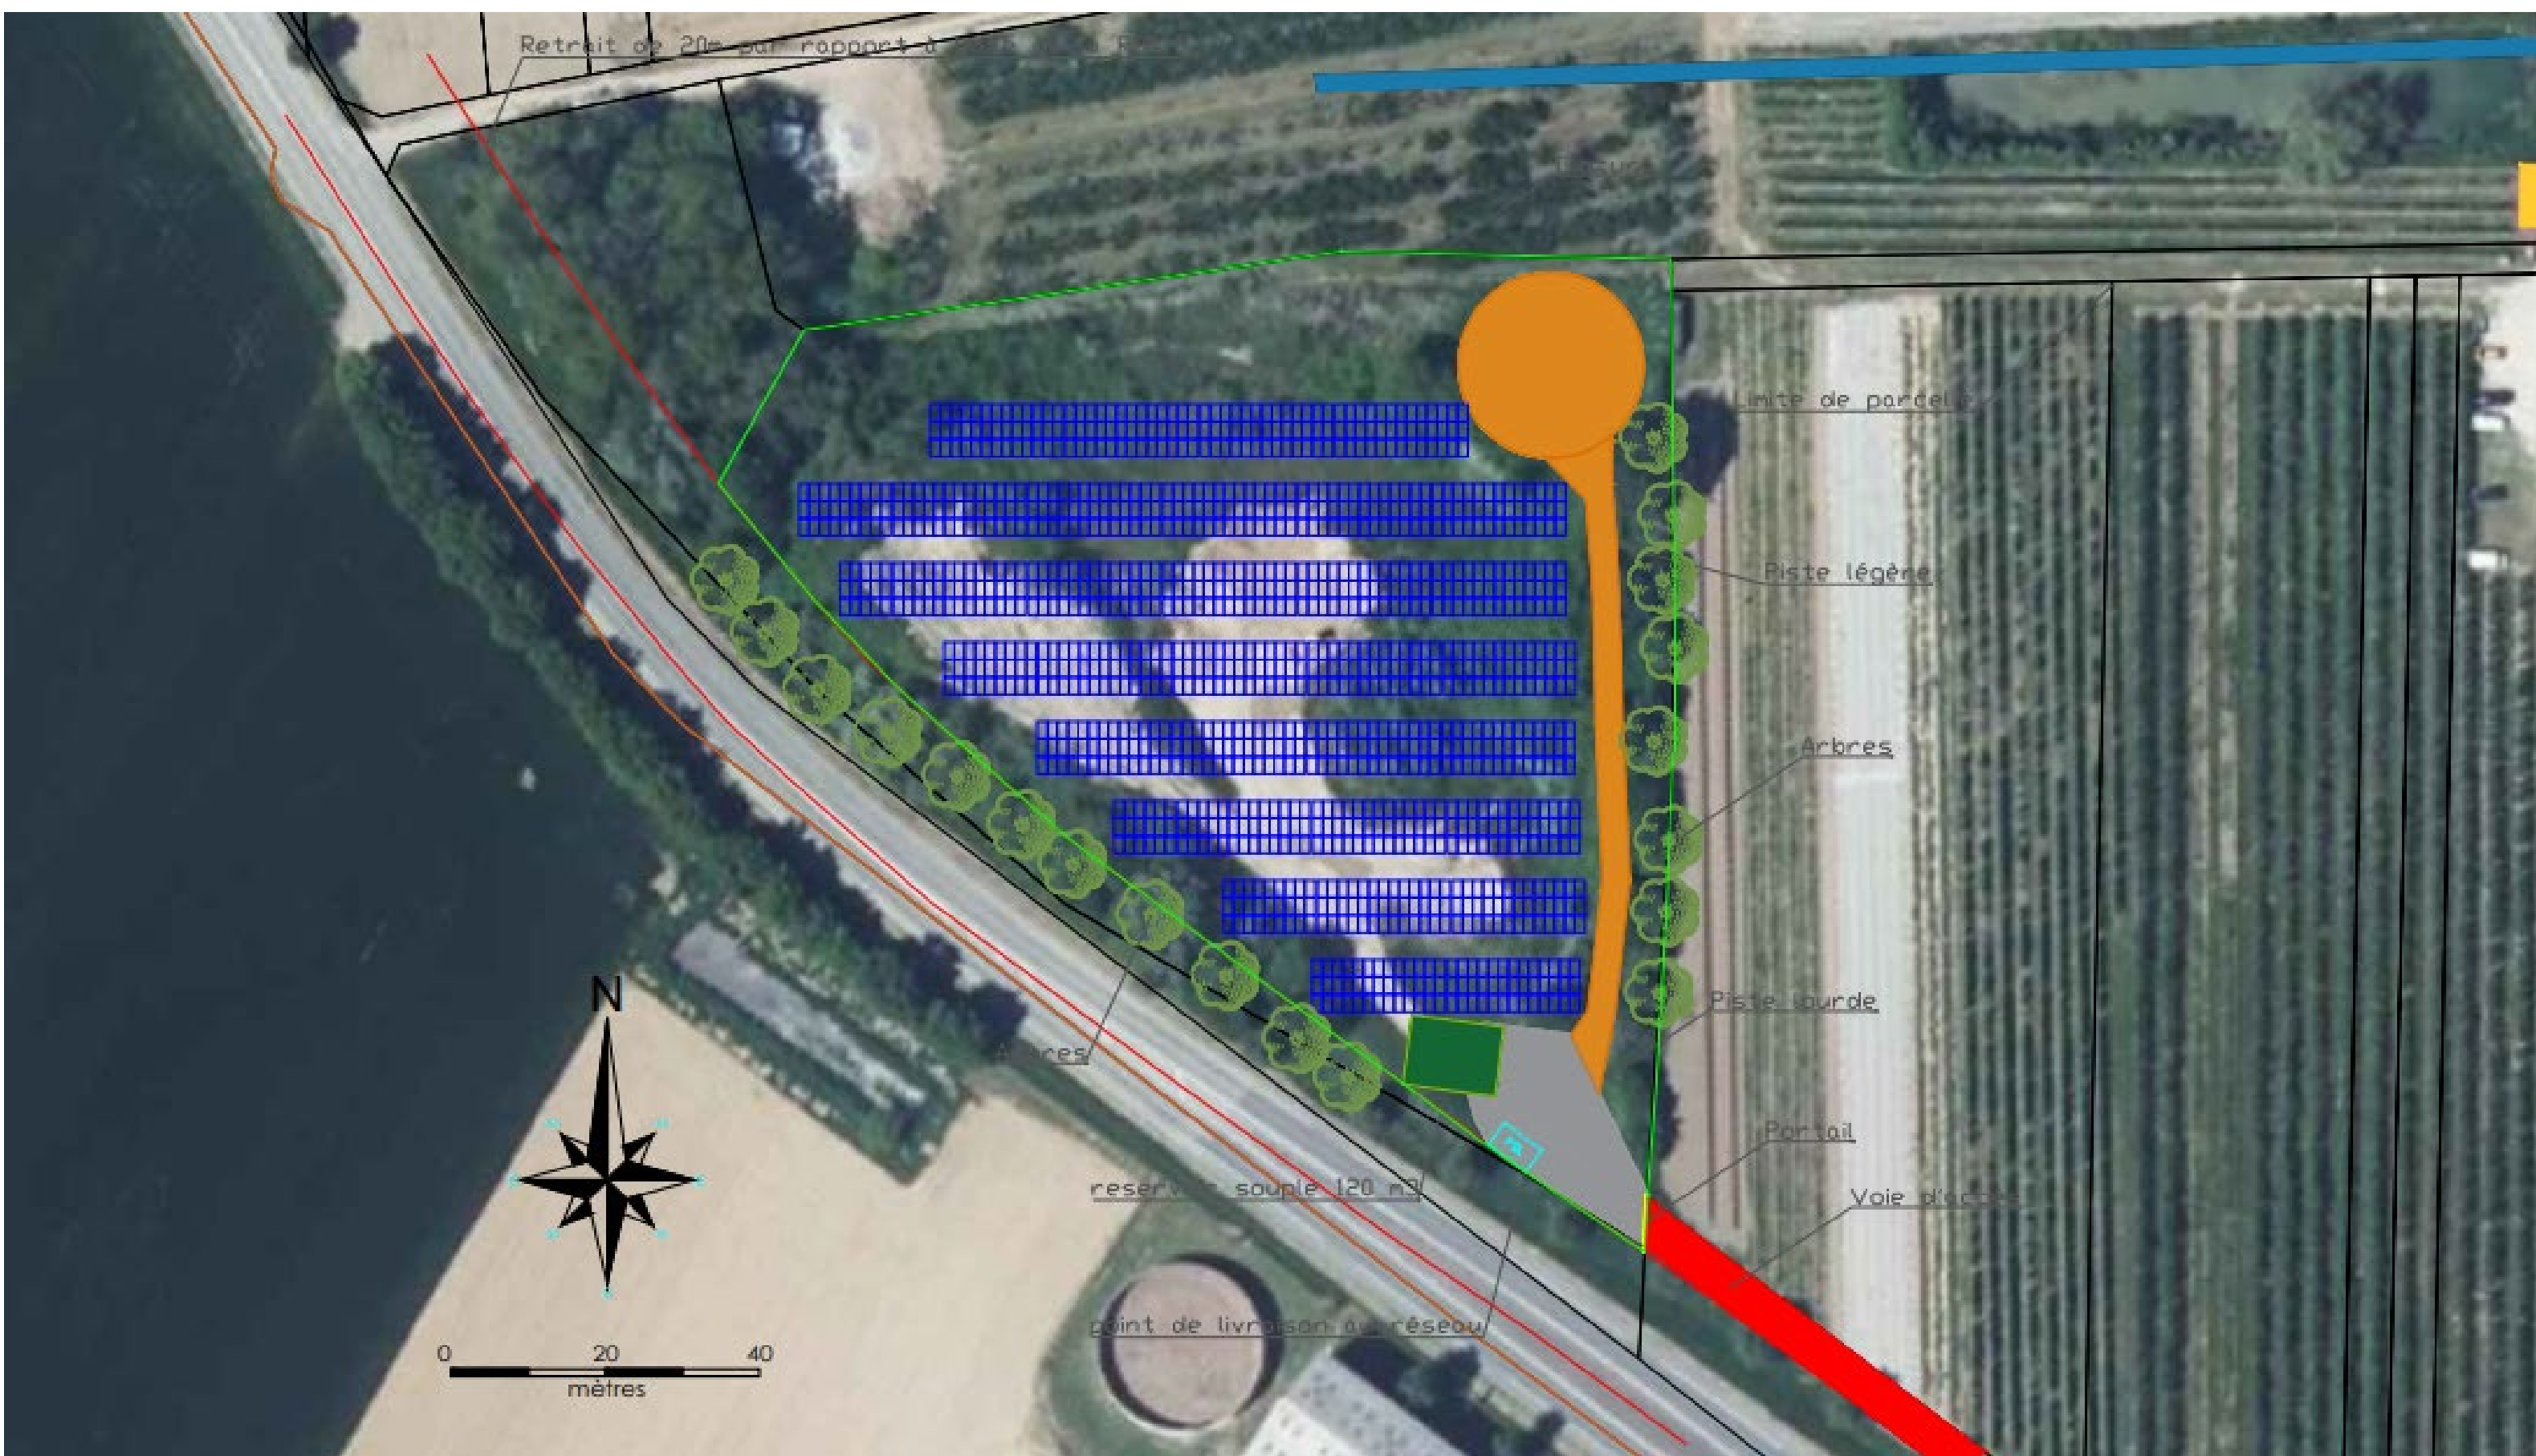

Lieu d'implantation du projet de centrale solaire au sol : Lieu-dit « Sommermatt » - 67170 Berstheim.



Examen au cas-par-cas – CERFA 14734*04

- Projet photovoltaïque de BERSTHEIM (67170)
- **Annexe 3 – Plan du projet – Plan masse**



Lieu d'implantation du projet de centrale solaire au sol : Lieu-dit « Sommermatt » - 67170 Berstheim.

- Projet photovoltaïque de BERSTHEIM (67170)
- Annexe 3 – Plan du projet – Éléments techniques : structures

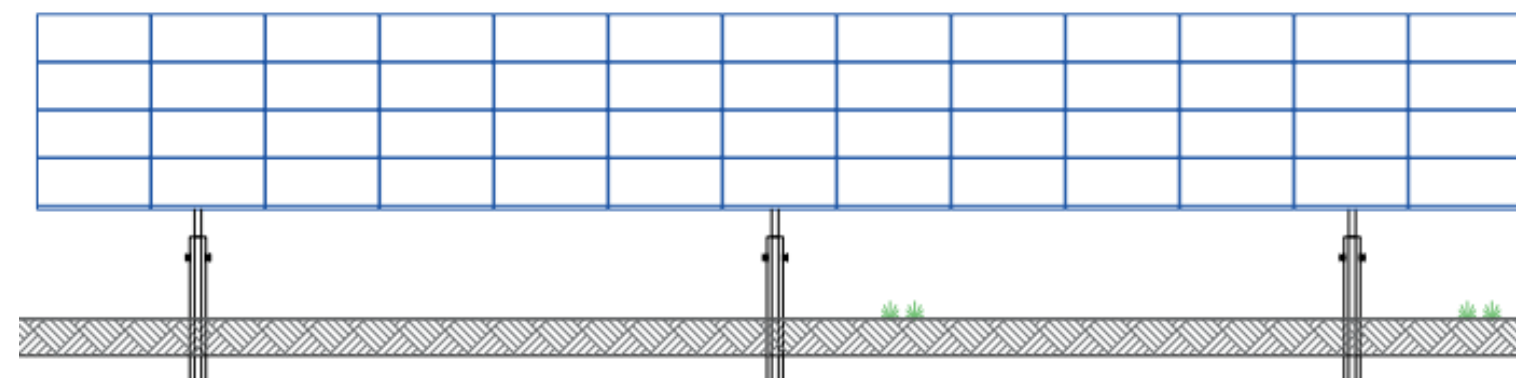
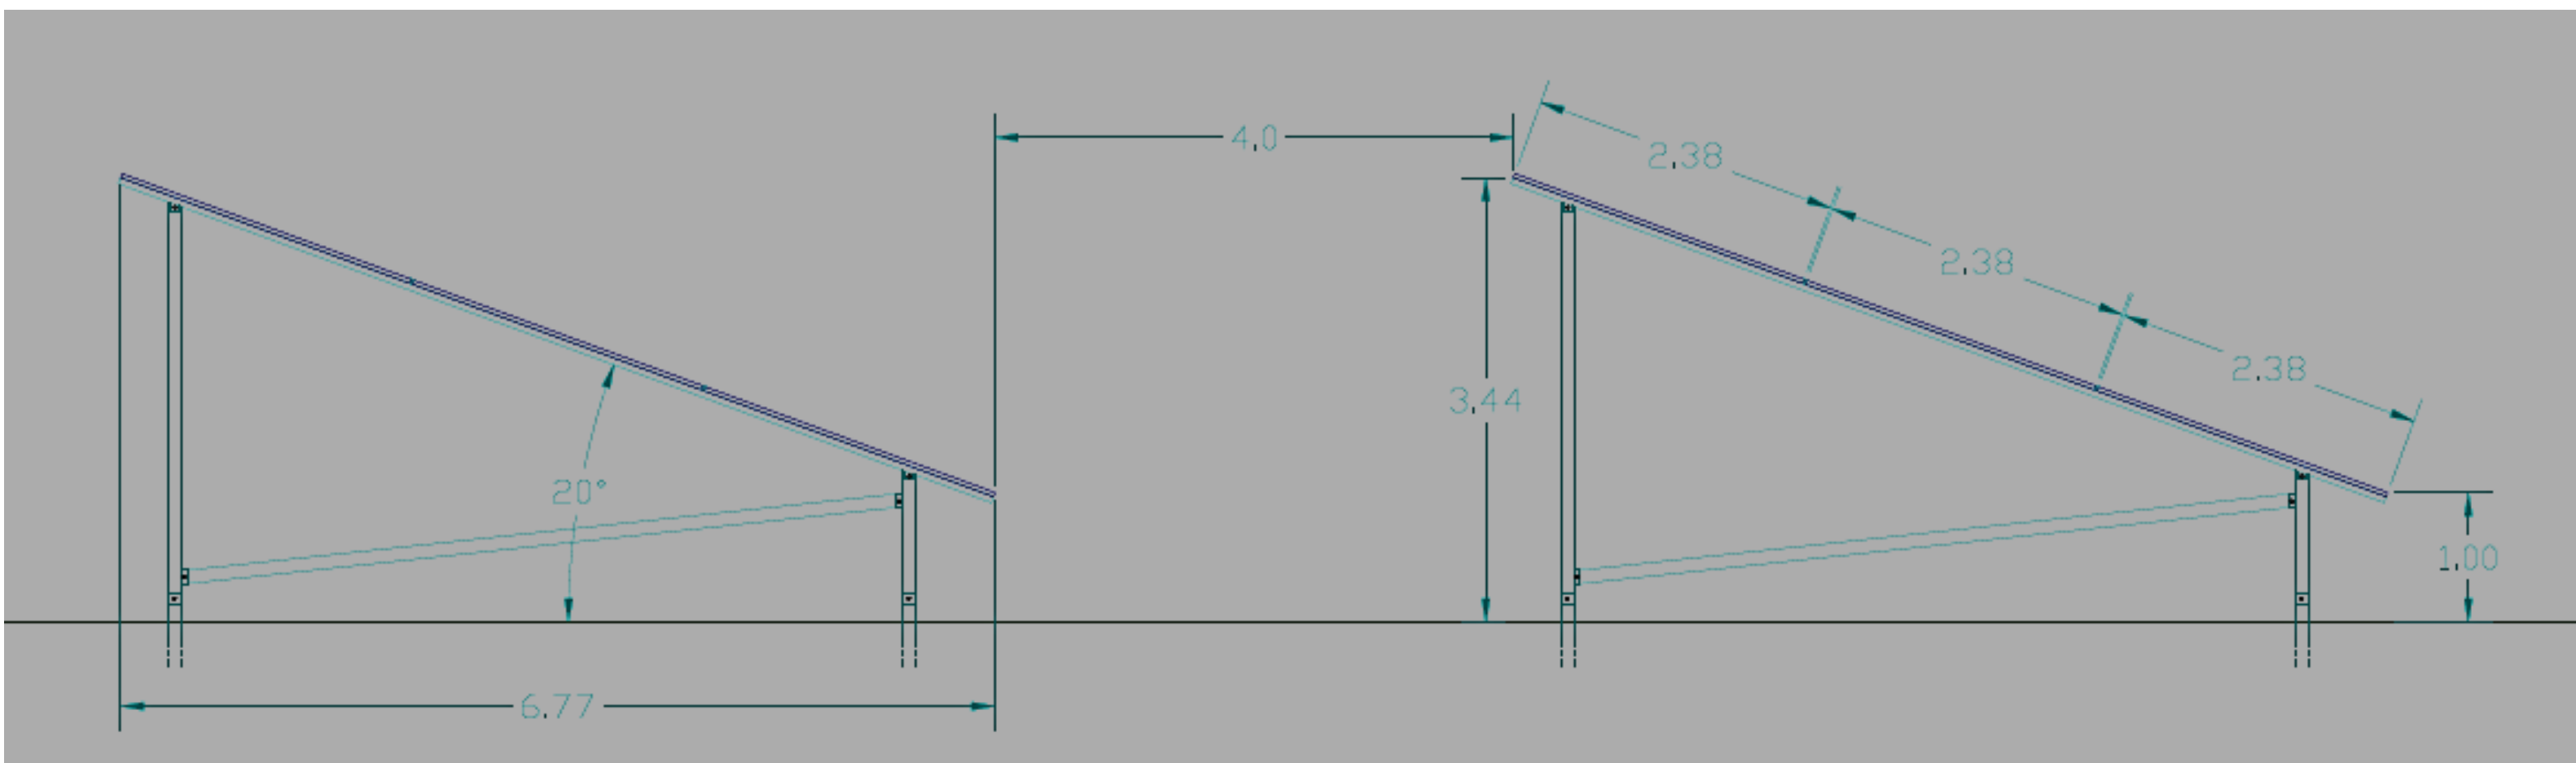


Lieu d'implantation du projet de centrale solaire au sol : Lieu-dit « Sommermatt » - 67170 Berstheim.

- Projet photovoltaïque de BERSTHEIM (67170)
 - Annexe 3 – Plan du projet – Eléments techniques : fondations

L'étude géotechnique couplée à l'historique de la décharge permettra de caractériser le sol et le sous-sol et imposera la typologie de fondations à mettre en œuvre.


Des solutions techniques peu intrusives existent en fonction des besoins (micropieux, pieux-battus, visés, longrines).

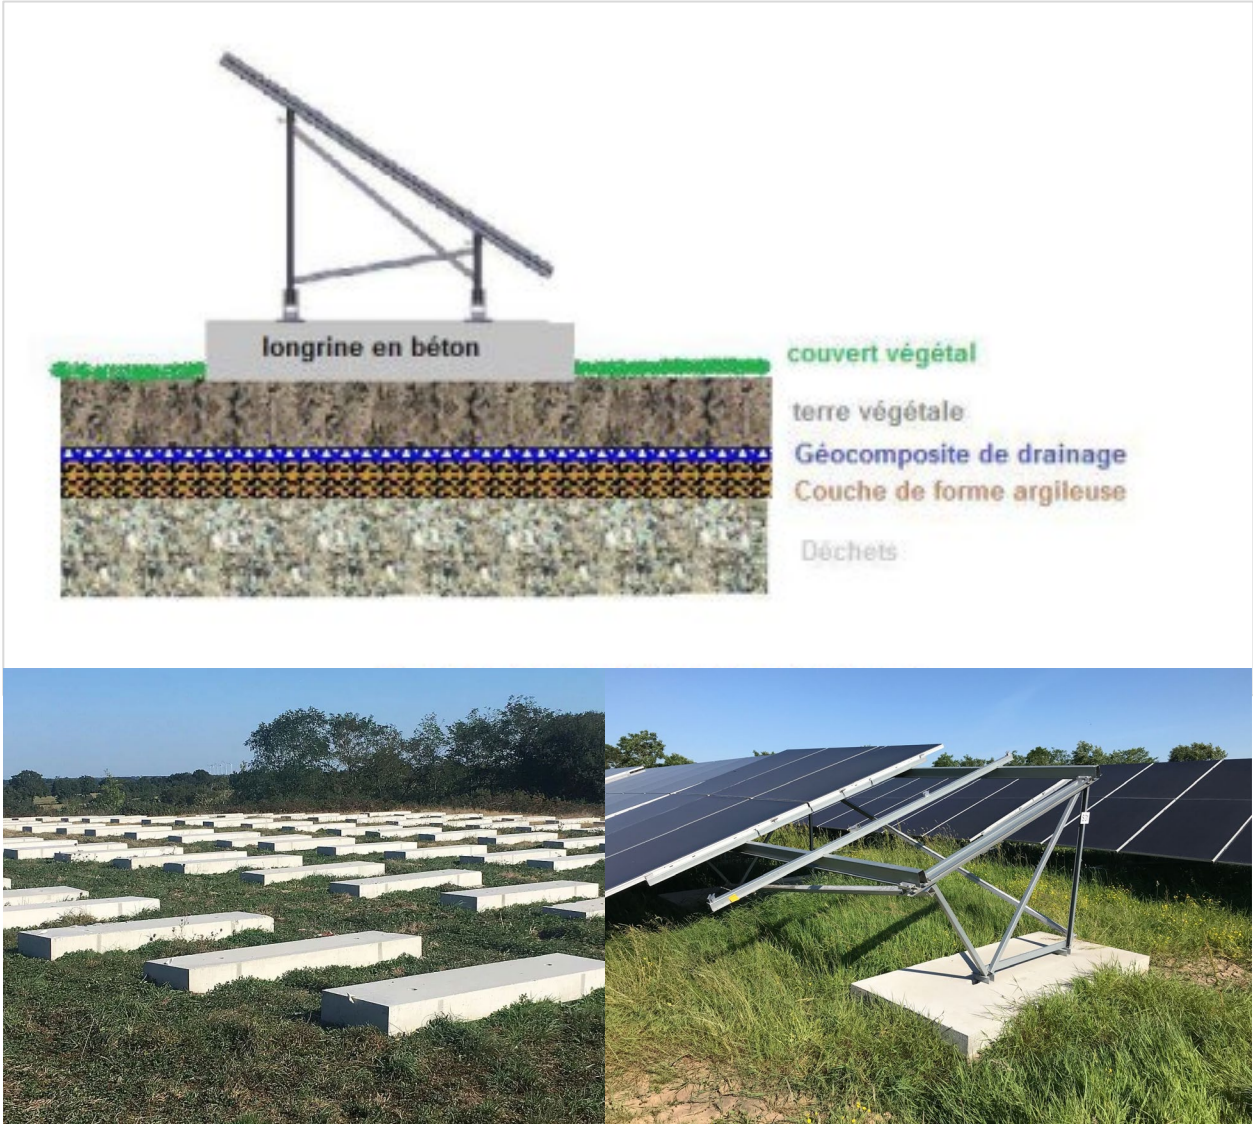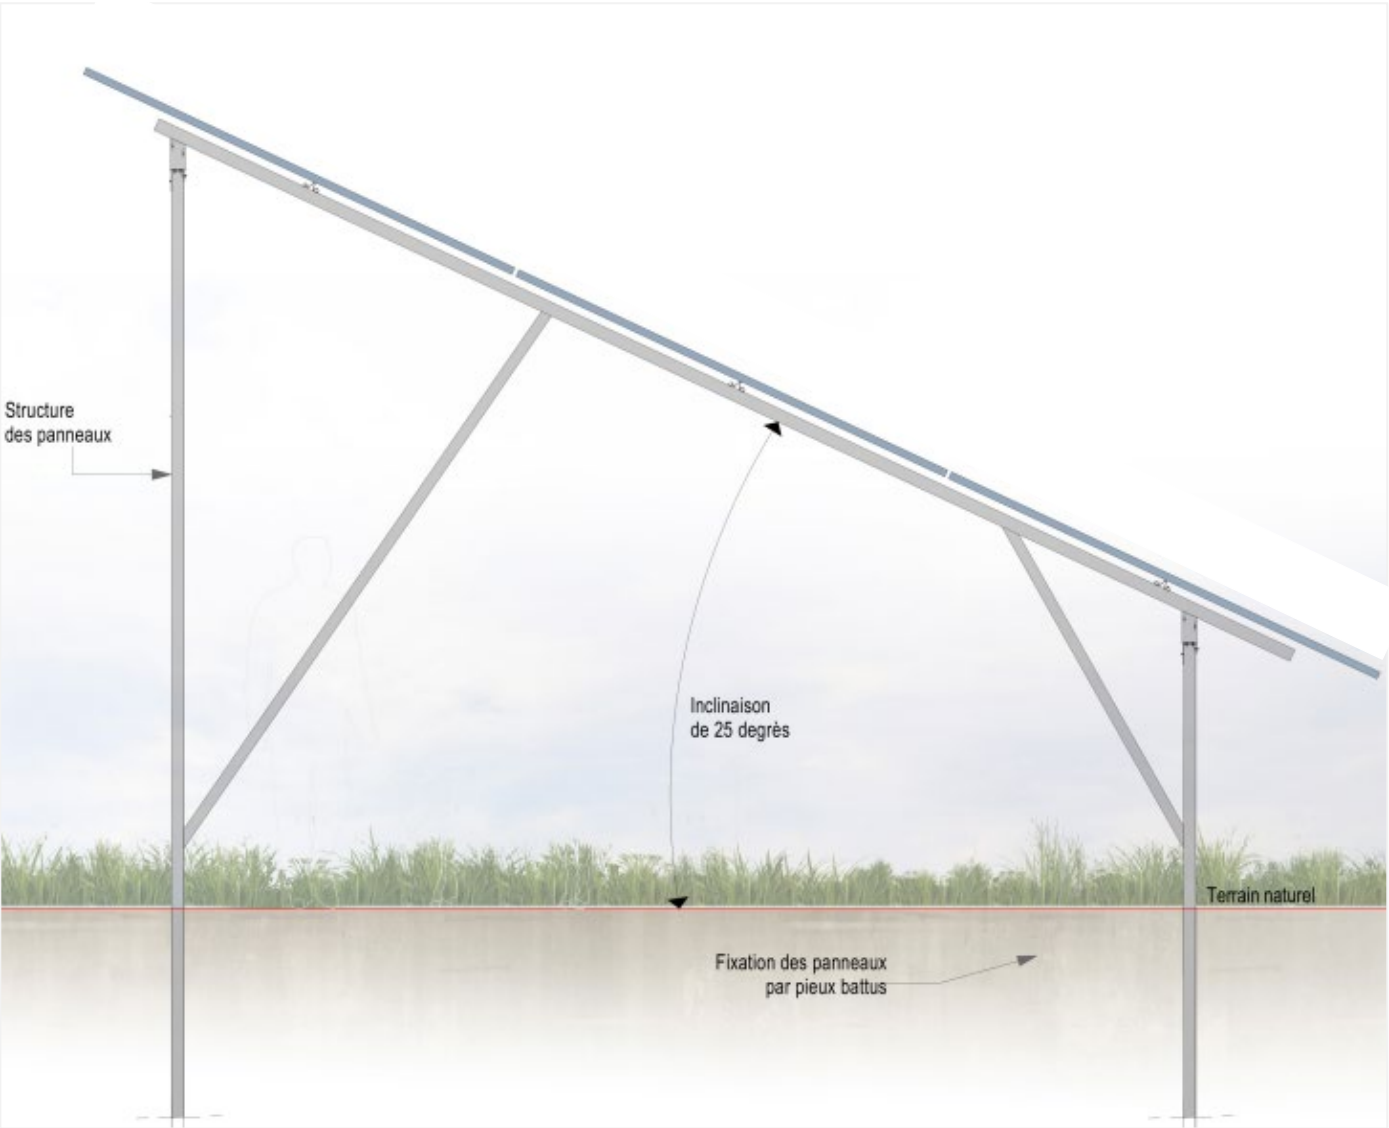

Lieu d'implantation du projet de centrale solaire au sol : Lieu-dit « Sommermatt » - 67170 Berstheim.

Examen au cas-par-cas – CERFA 14734*04

- **Projet photovoltaïque de BERSTHEIM (67170)**
- **Annexe 3 – Plan du projet – Éléments techniques : poste de livraison**

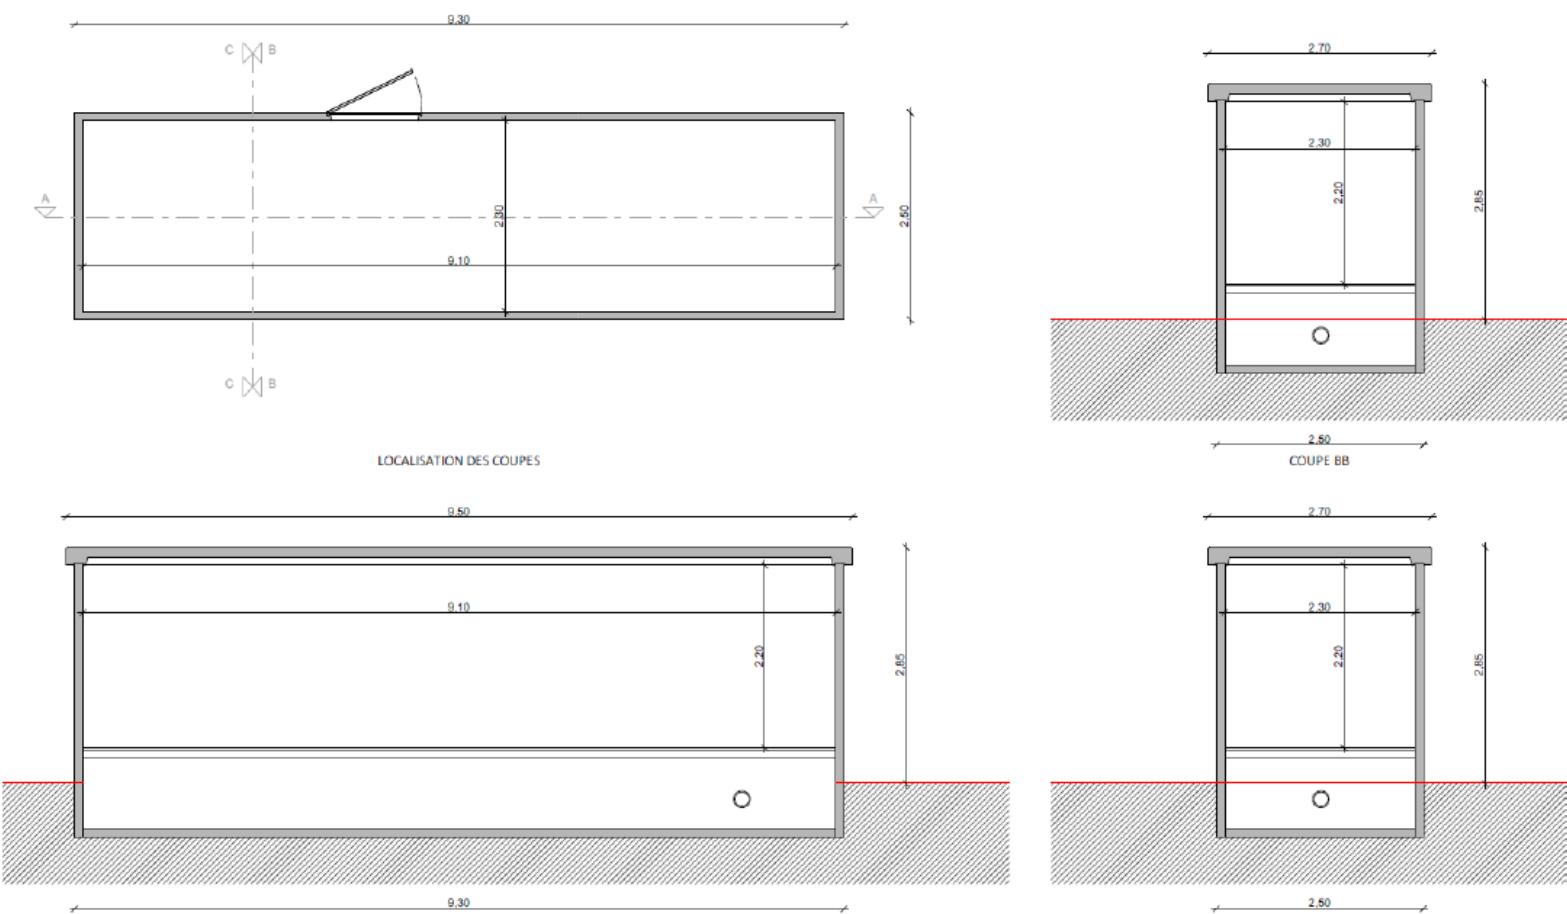


Lieu d'implantation du projet de centrale solaire au sol : Lieu-dit « Sommermatt » - 67170 Berstheim.

- Projet photovoltaïque de BERSTHEIM (67170)
- **Annexe 3 – Plan du projet – Eléments techniques : clôture et portail**

Pour des raisons de sécurité et assurantiel, la centrale sera clôturée sur l'ensemble de sa superficie.


La clôture intégrera, les structures qui supportent les modules, la voirie, la bâche à eau (SDIS) et plus globalement l'ensemble des aménagements constituant la centrale solaire.

La clôture sera adaptée à l'environnement local ; à savoir une surélévation de +15 cm en pied afin de permettre la circulation de la petites faunes sauvages.

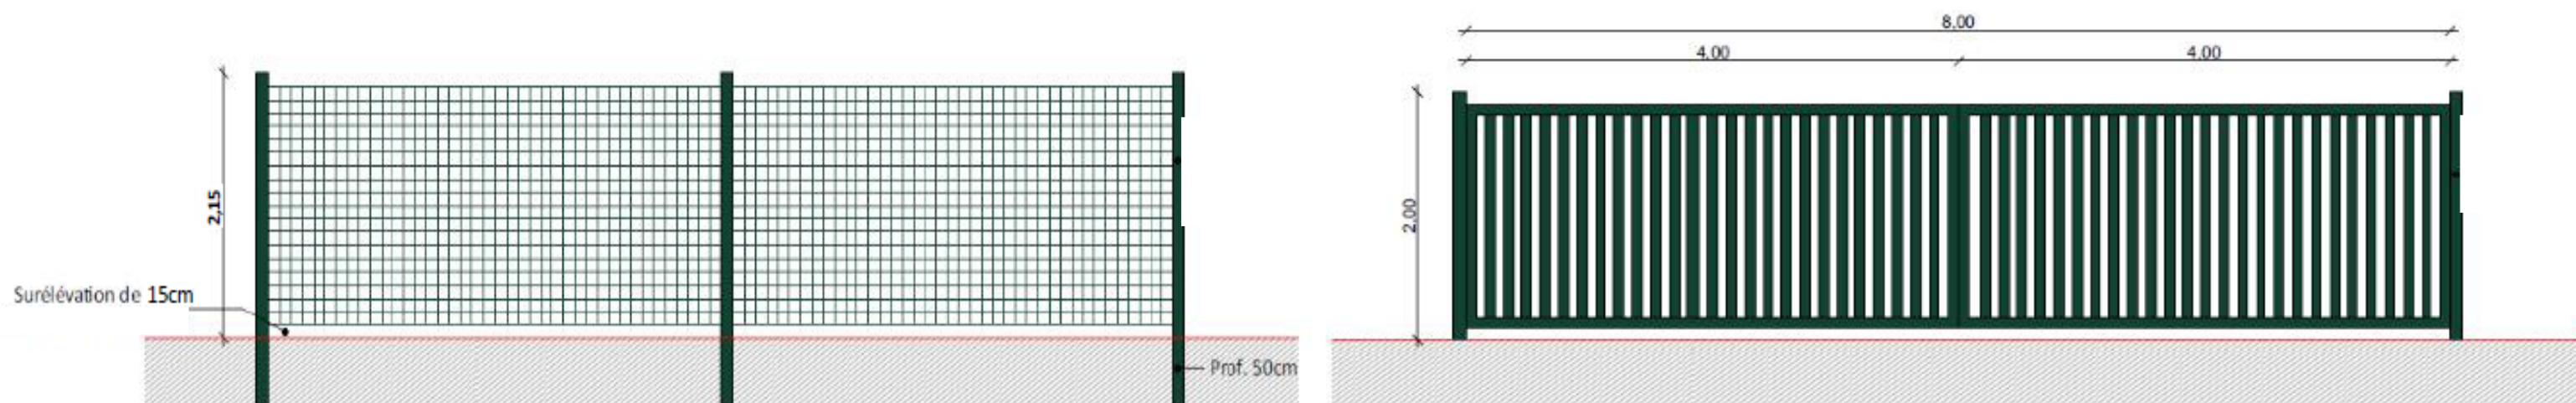

Examen au cas-par-cas – CERFA 14734*04

- Projet photovoltaïque de BERSTHEIM (67170)
- **Annexe 3 – Plan du projet – Éléments techniques : DFCI**

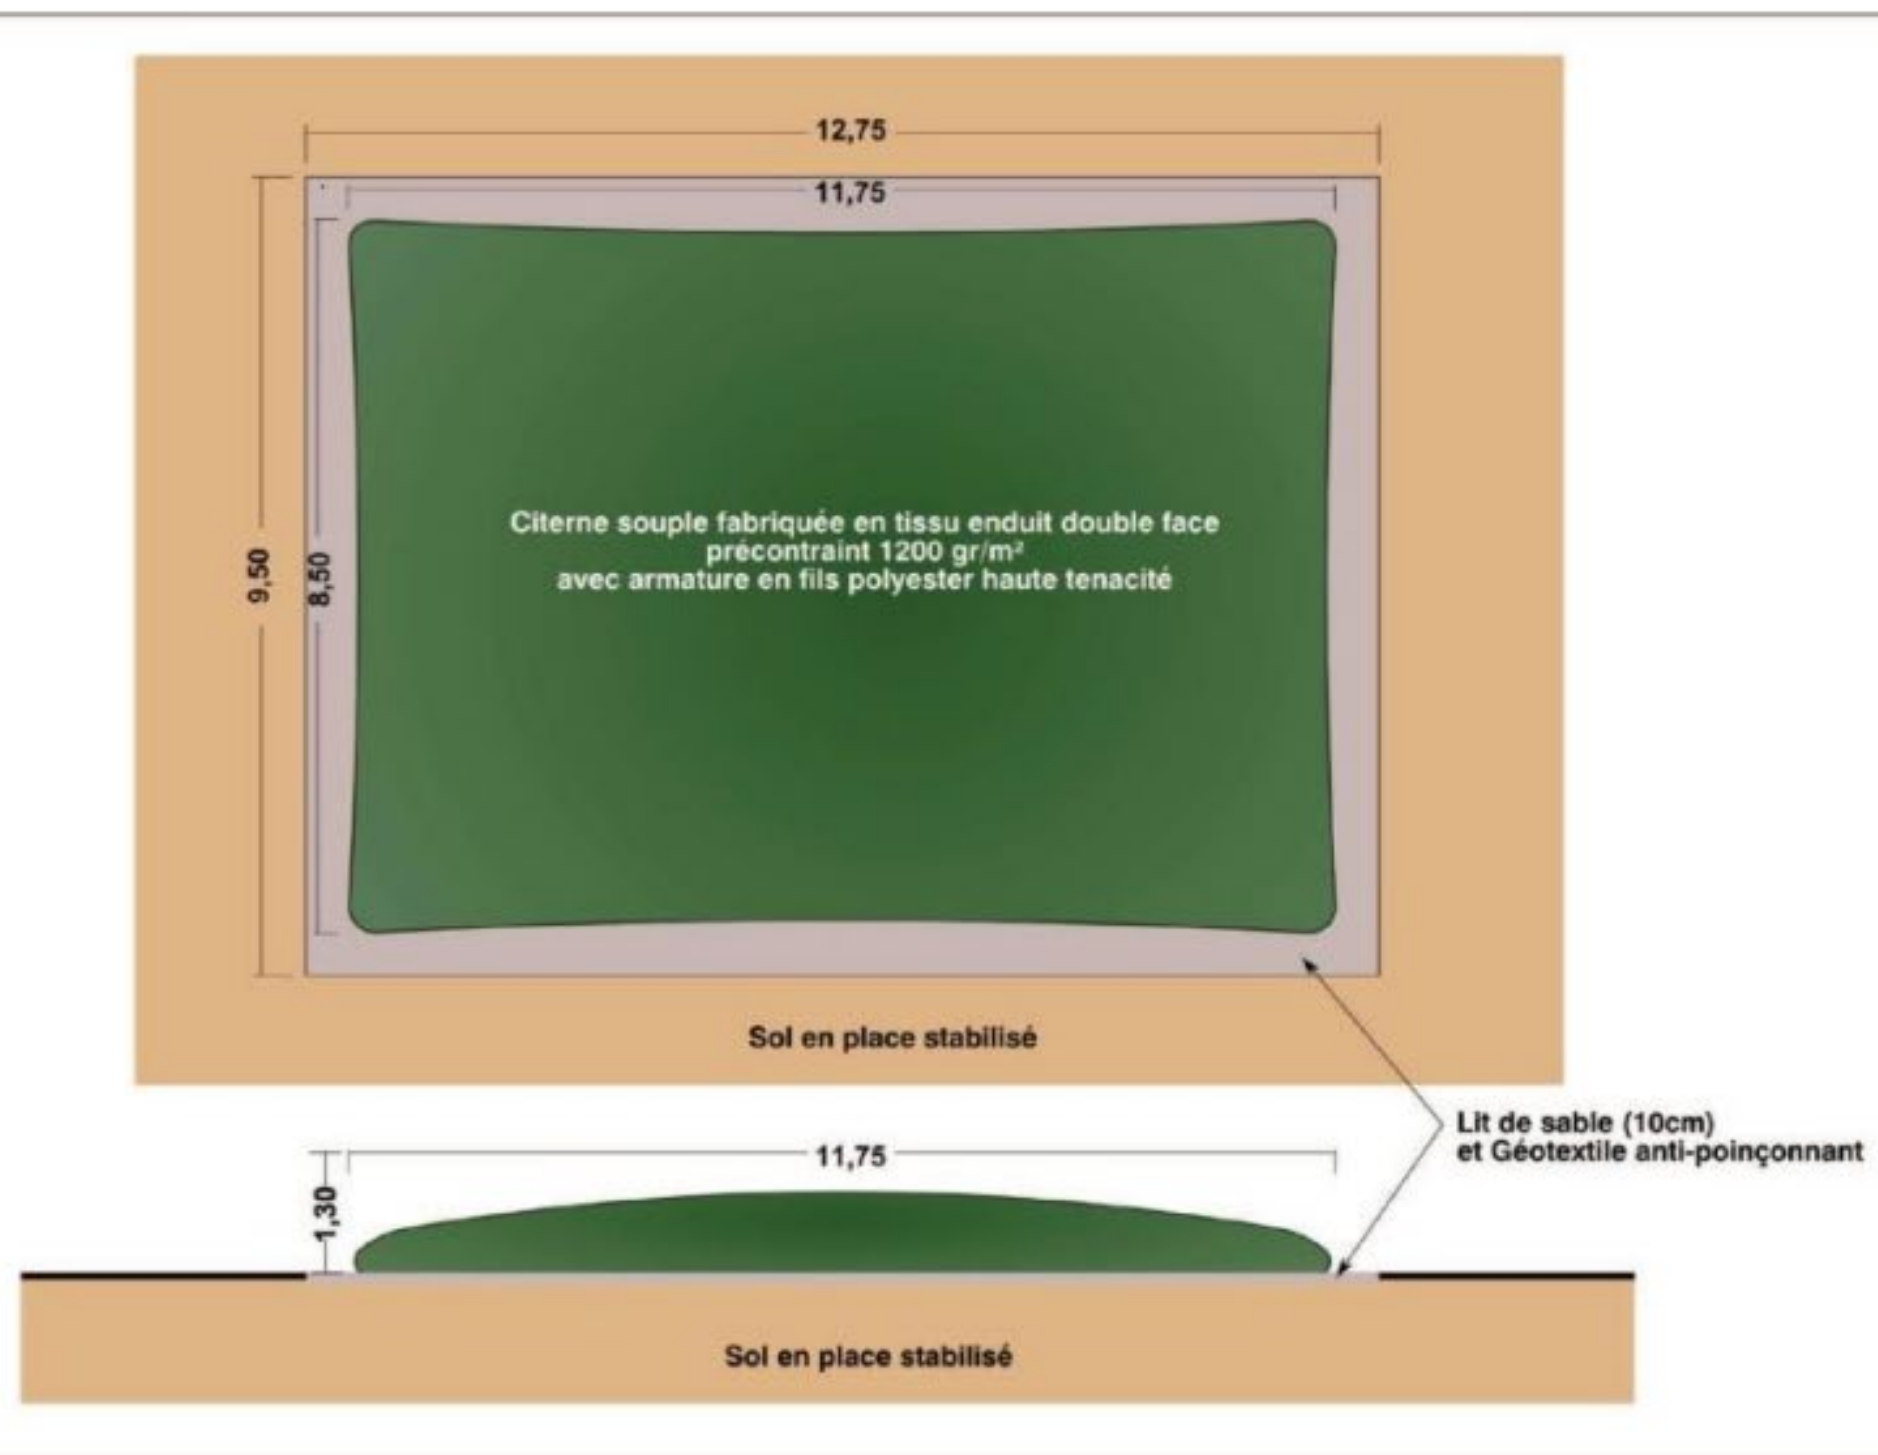

Lieu d'implantation du projet de centrale solaire au sol : Lieu-dit « Sommermatt » - 67170 Berstheim.