


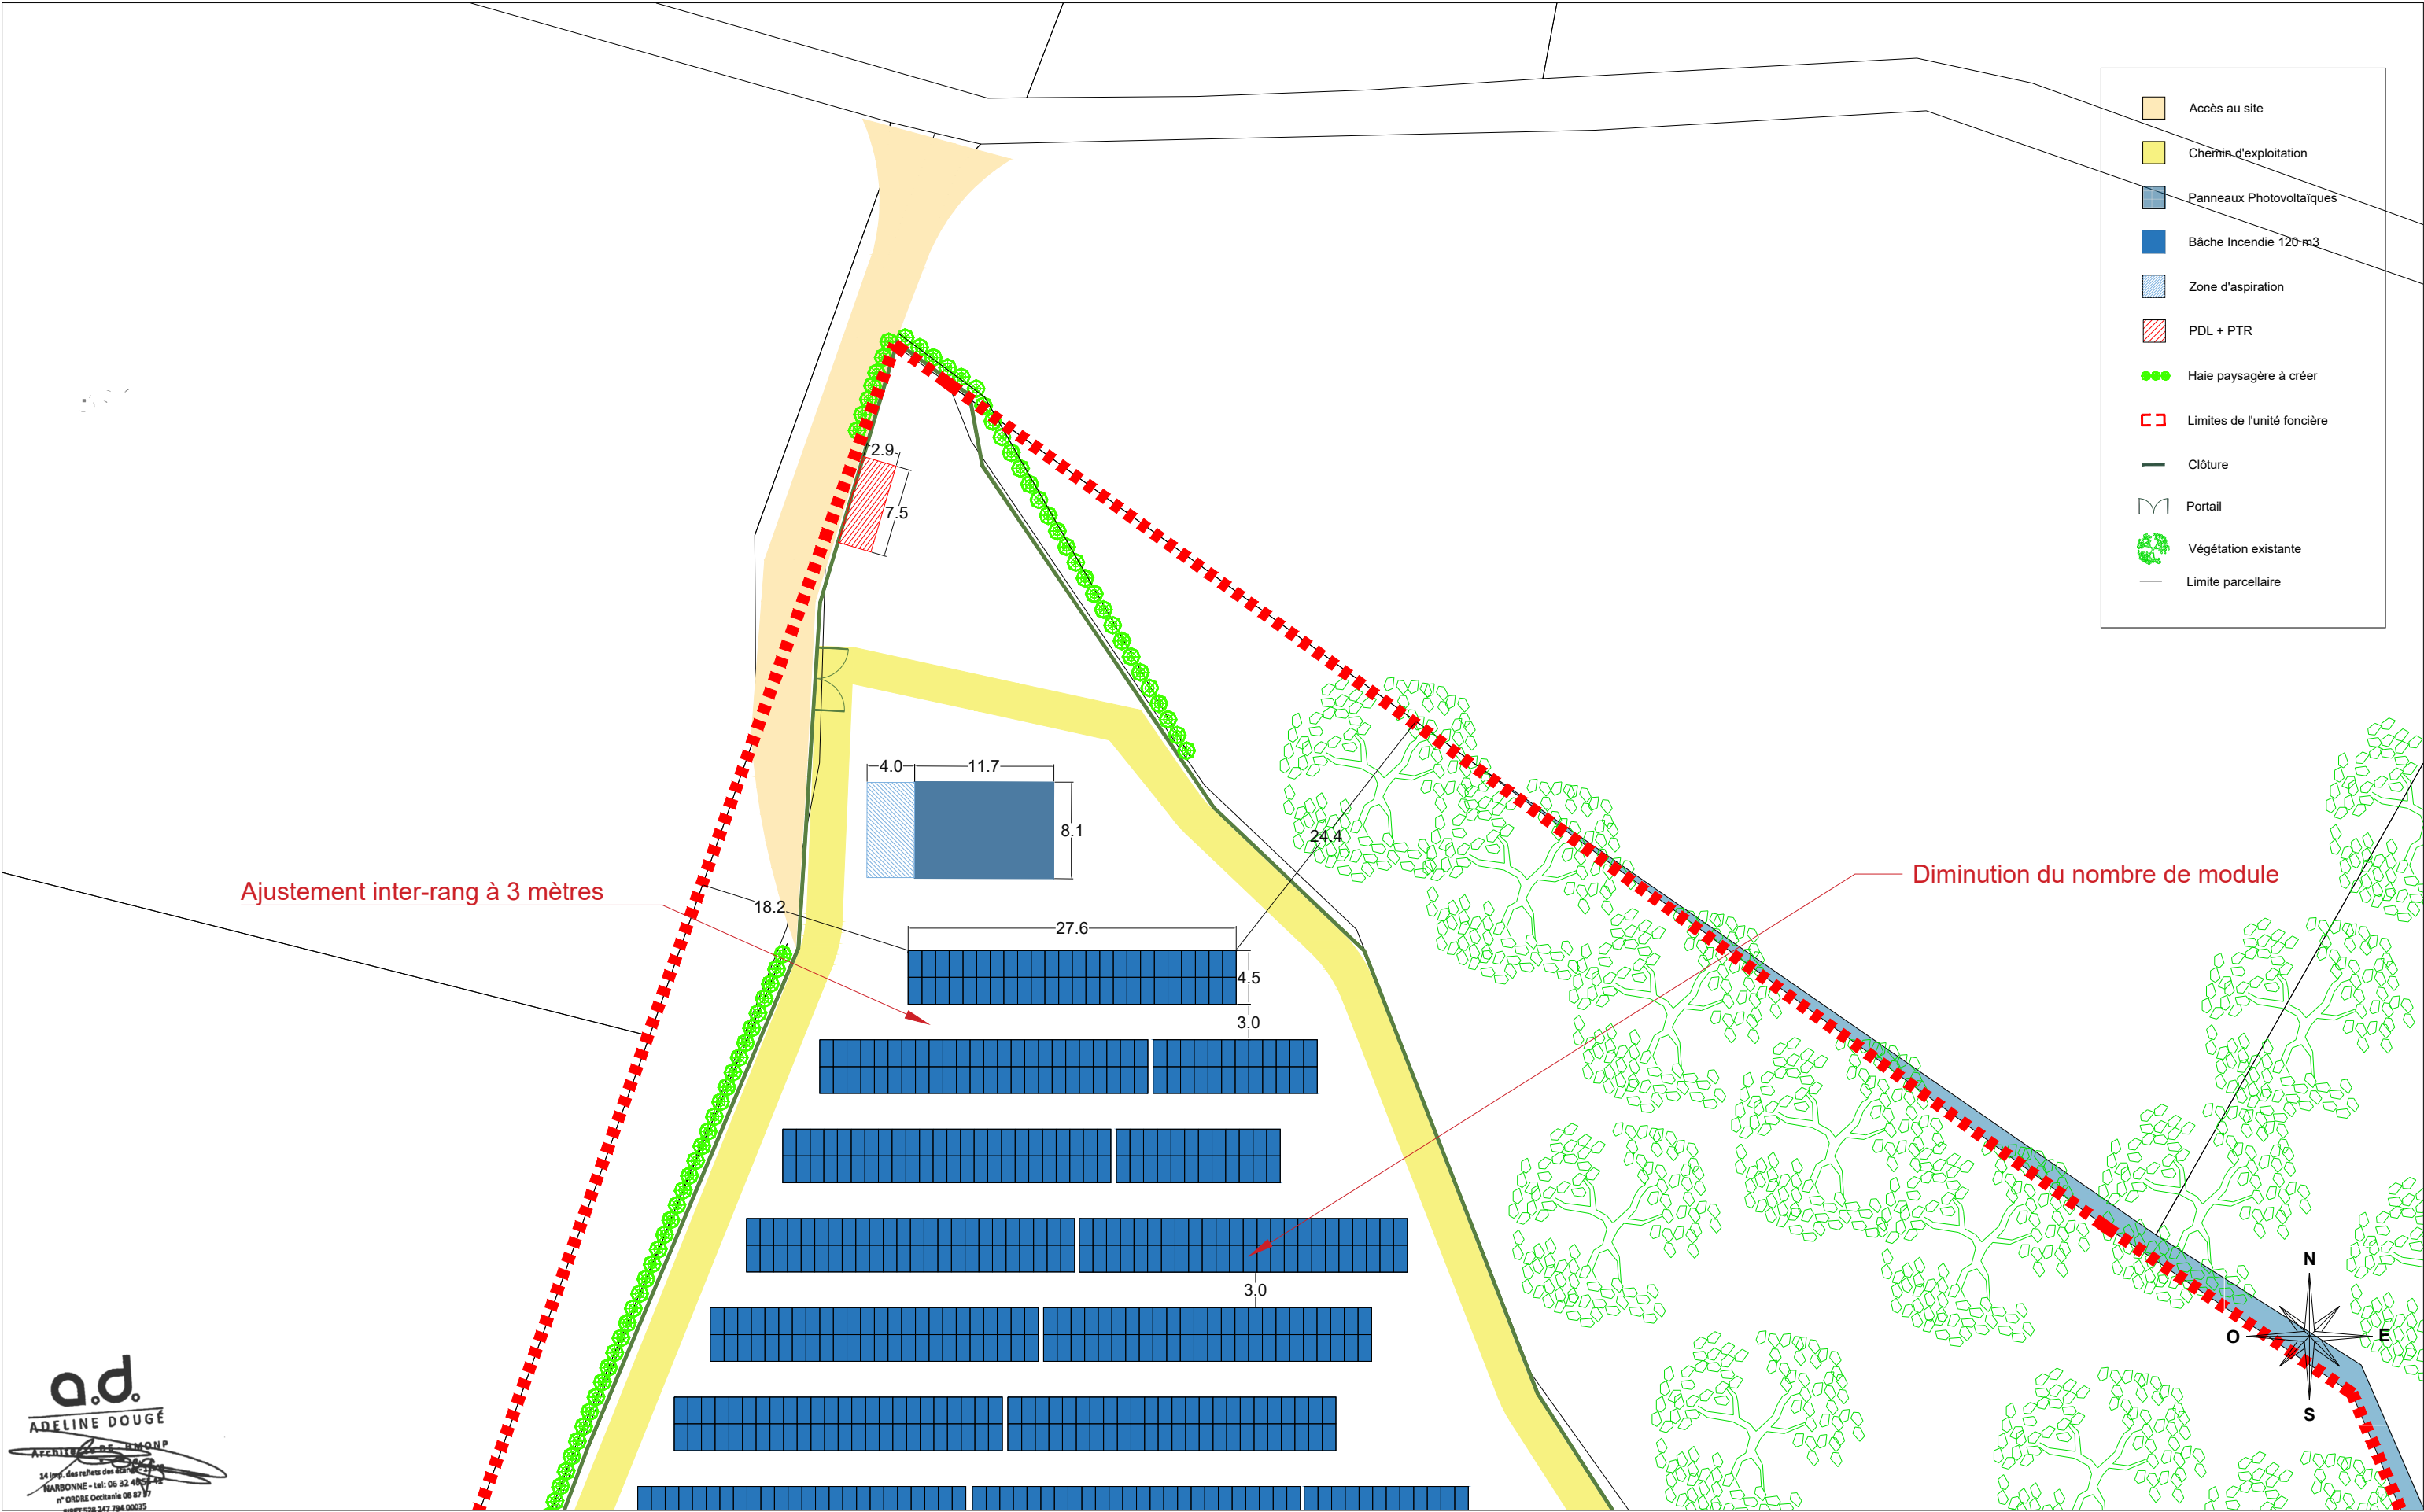

 ADELINE DOUGÉ architecte HMONP 06 32 46 55 41 - 14 impasse des reflets des étang, 11100 NARBONNE adelinedouge@hotmail.fr	MAÎTRE D'OUVRAGE  Parc Majoria 889 rue de la Vieille Poste Bâtiment Cassiopée - CS 60038 34060 Montpellier CEDEX 2	BÉNÉFICIAIRE APEX 56 889 rue de la Vieille poste 34060 MONTPELLIER cedex 2	DEMANDE DE PERMIS DE CONSTRUIRE PROJET: Lieux dit: LOUBLI 65230 CIZOS	CONSTRUCTION D'UNE CENTRALE PHOTOVOLTAÏQUE AU SOL (CIZOS)	PLAN DE MASSE GLOBAL	
					1/500	PC2b
					AVRIL 2025	