


Annexe 4 – Plan du projet

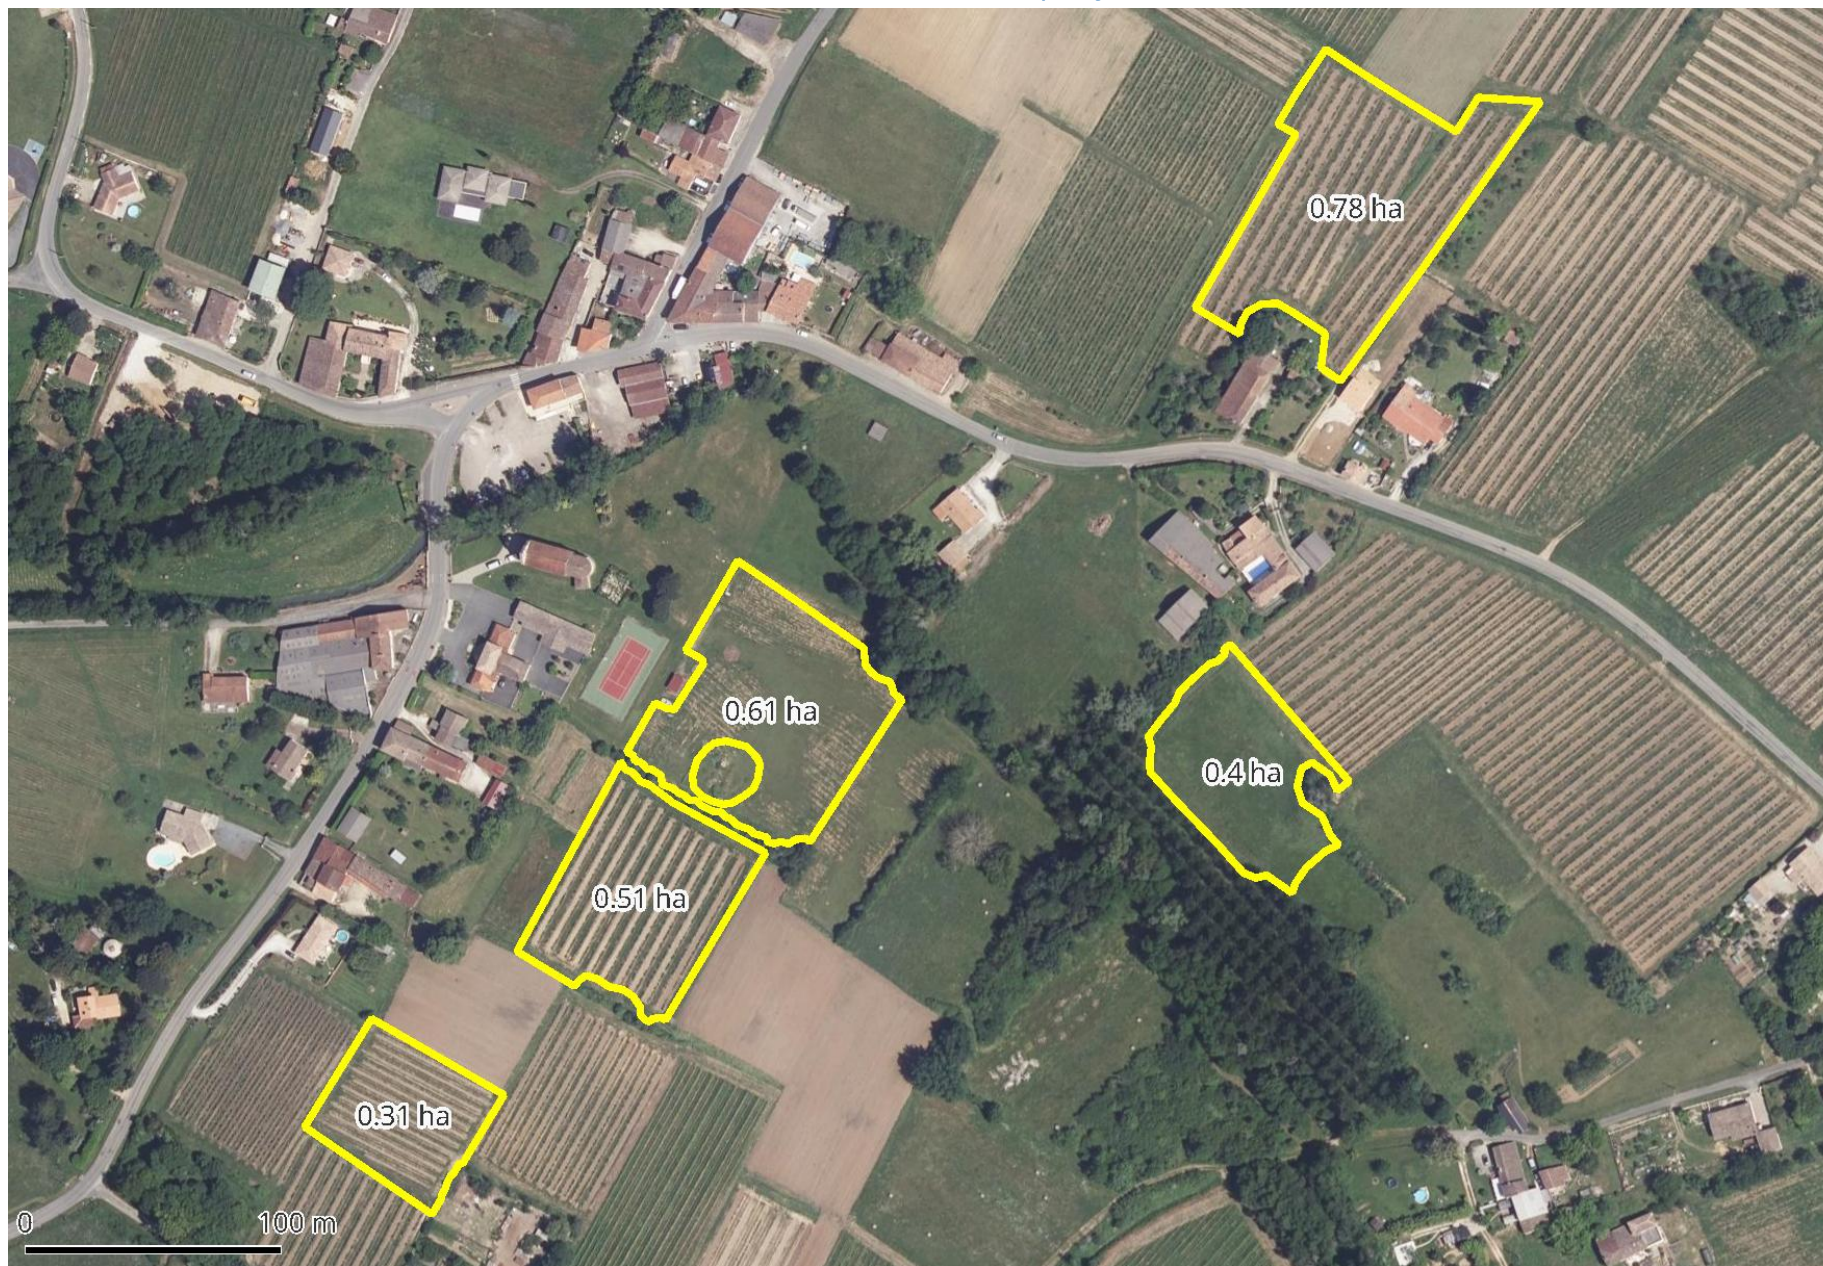

Surfaces réelles à boiser