





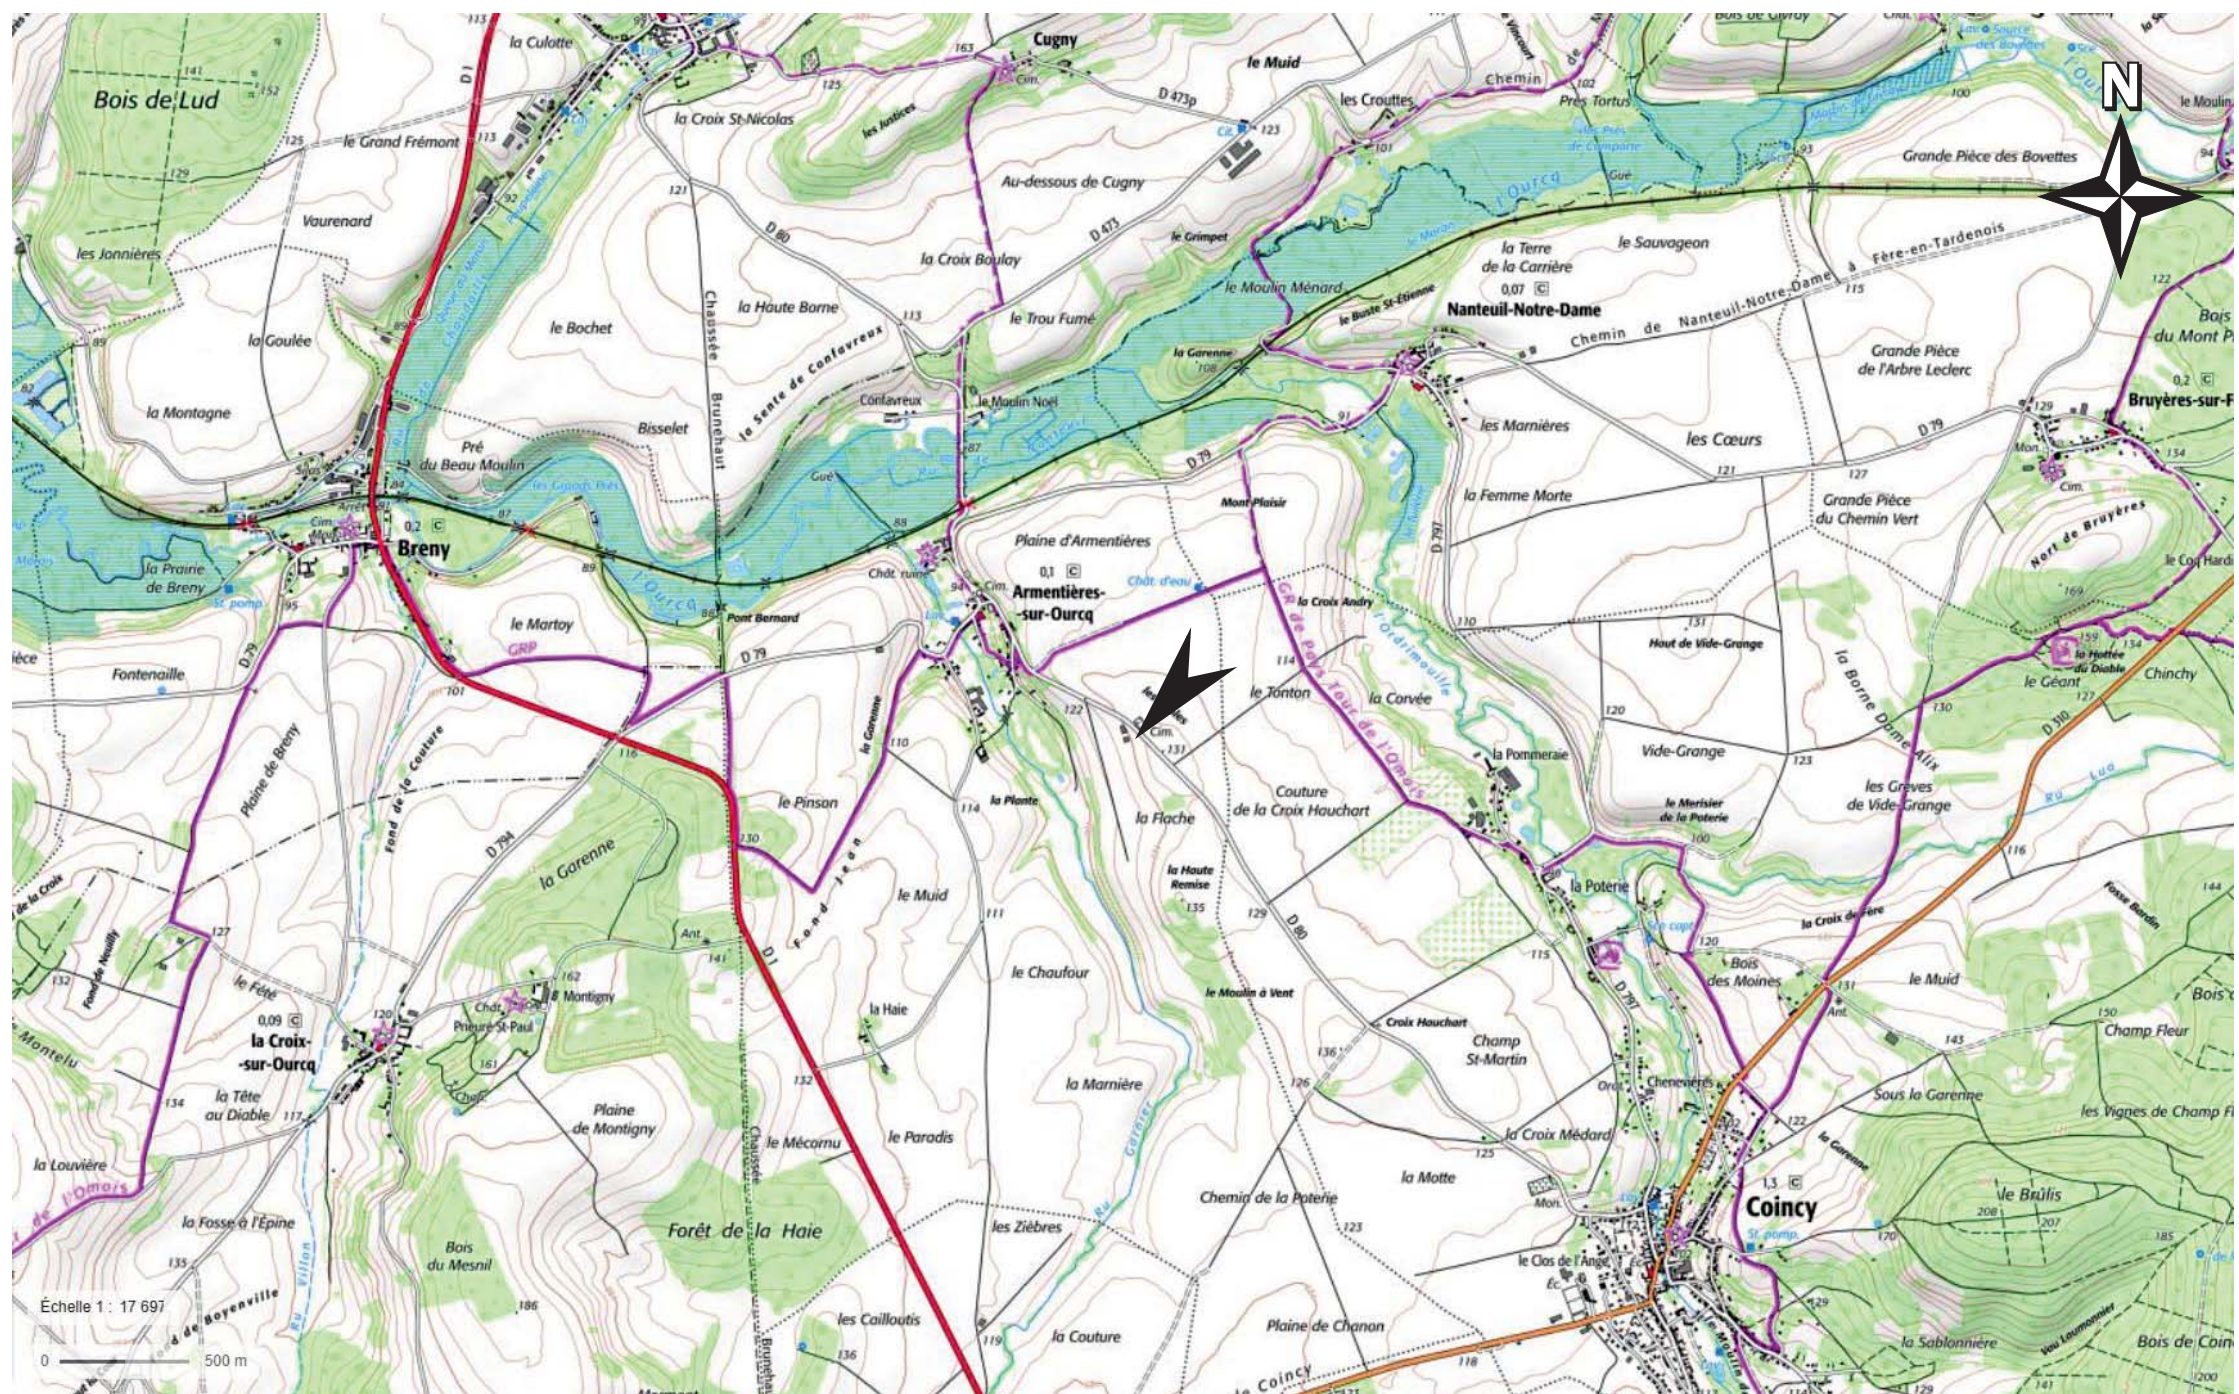

1. Vue générale du site d'implantation

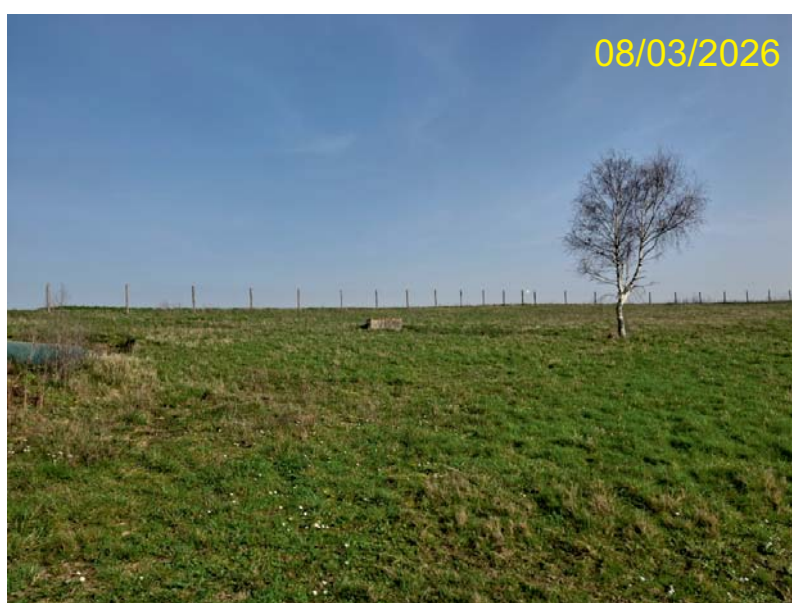

2. Vue rapprochée du site d'implantation

# DOSSIER TECHNIQUE

## FORAGE D'EAU

|                         |                                                                                   |
|-------------------------|-----------------------------------------------------------------------------------|
| <b>Entreprise:</b>      | <b>AMCAL BVBA</b>                                                                 |
| <b>Client:</b>          | <b>SCEA DU CHATEAU</b><br>2 rue de la hottee du diable<br>02210 ROCOURT ST MARTIN |
| <b>Maître d'oeuvre:</b> | <b>SCEA DU CHATEAU</b><br>2 rue de la hottee du diable<br>02210 ROCOURT ST MARTIN |
| <b>Exploitant:</b>      | <b>SCEA DU CHATEAU</b><br>2 rue de la hottee du diable<br>02210 ROCOURT ST MARTIN |

**Code National BSS :** / X

**N° Déclaration \*\* :**

**Police de l'eau \* :**

\* Numéro de déclaration au titre de la police de l'eau

\*\* N° d'enregistrement de déclaration préalable

### Lieu de l'ouvrage :

02210 ARMENTIERES SUR OURCQ

**Coordonnées :**      **Longitude**    728 714      **Latitude**    6 897 784      **Altitude :**    127.42    m  
**Zone**    Lambert-93 métrique

**Nombre de forages :** 1

**Date début de l'ouvrage :**    12/03/2018      **Resp. M. Ouvrage :**

**Date fin de l'ouvrage :**    13/03/2018      **Resp. M. Oeuvre :**


**Machine :**    Fraste      **Resp. Chantier :**

**Date début pompage :**      **Niveau statique non perturbé :**    34.00    m

**Date fin de pompage :**      **Débit Maxi. d'essai :**    8.00    m3/h

**Nombre de nappes identifiées :**      **Rabattement correspondant :**    5.00    m

**Notes :**

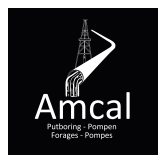

## TRONCONS de L'OUVRAGE

## FORAGE D'EAU

**Client:** SCEA DU CHATEAU

**Maître d'oeuvre:** SCEA DU CHATEAU

**Lieu de l'ouvrage :**

**02210 ARMENTIERES SUR OURCQ**

### LITHOLOGIE

| De    | à     | Libellé               |
|-------|-------|-----------------------|
| 0.00  | 10.00 | Argile sableuse brune |
| 10.00 | 39.00 | Calcaire              |
| 39.00 | 47.00 | Argile                |
| 47.00 | 82.00 | Sable                 |

### FORAGE

| De    | à     | Ø"    | Ømm    | Mode de forage | Fluide de forage |
|-------|-------|-------|--------|----------------|------------------|
| 0.00  | 47.00 | 15"   | 380.00 | Rotary         | Boue             |
| 47.00 | 82.00 | 9"7/8 | 250.00 | Rotary         | Boue             |

\* Reconnaissance

### TUBAGE

| De    | à     | Ø"     | Ømm    | Epais. | Ecra. | Nature du tubage | Type           | Slot | Vide % |
|-------|-------|--------|--------|--------|-------|------------------|----------------|------|--------|
| 0.00  | 47.00 | 10"3/4 | 273.00 | 0.00   |       | Acier-ordinaire  | Tube-plein     |      |        |
| 0.00  | 67.00 | 4"7/8  | 125.00 | 0.00   |       | P.v.c.           | Tube-plein     |      |        |
| 67.00 | 82.00 | 4"7/8  | 125.00 | 0.00   |       | P.v.c.           | Crepine fentes |      |        |

### REMPLISSAGE


| De    | à     | Ø"     | Ømm    | Matériau      | Nature          | Méthode de pose | Texture | Gra. (mm) | Vol. m3 |
|-------|-------|--------|--------|---------------|-----------------|-----------------|---------|-----------|---------|
| 0.00  | 47.00 | 10"3/4 | 273.00 | Ciment        | Cpa 55          | Sous pression   |         |           |         |
| 0.00  | 60.00 | 4"7/8  | 125.00 | Ciment        | Cpa 55          | Sous pression   |         |           |         |
| 60.00 | 65.00 | 4"7/8  | 125.00 | Billes-argile | Compactonite    |                 |         |           |         |
| 65.00 | 82.00 | 4"7/8  | 125.00 | Gravier       | Graviers roulés | Gravitaire      | Roule   |           |         |

|                             |                     |                       |                                                       |     |
|-----------------------------|---------------------|-----------------------|-------------------------------------------------------|-----|
| Code BSS : / X              | <b>FORAGE D'EAU</b> |                       | Travaux réalisés :<br>du : 12/03/2018 au : 13/03/2018 | 1\1 |
| Client :                    | SCEA DU CHATEAU     |                       | Coordonnées de l'ouvrage :                            |     |
| Maitre d'oeuvre :           | SCEA DU CHATEAU     |                       | Lambert-93 métrique                                   |     |
| Localisation de l'ouvrage : |                     |                       | Longitude (X): 728 714                                |     |
|                             | 02210               | ARMENTIERES SUR OURCQ | Latitude (Y): 6 897 784                               |     |
|                             |                     |                       | Altitude sol (Z): +127,420 m                          |     |

Echelle : 1/412

Profondeurs en m au-dessous du repère zéro sol (signe + au-dessus)

Nombre de forages : 1

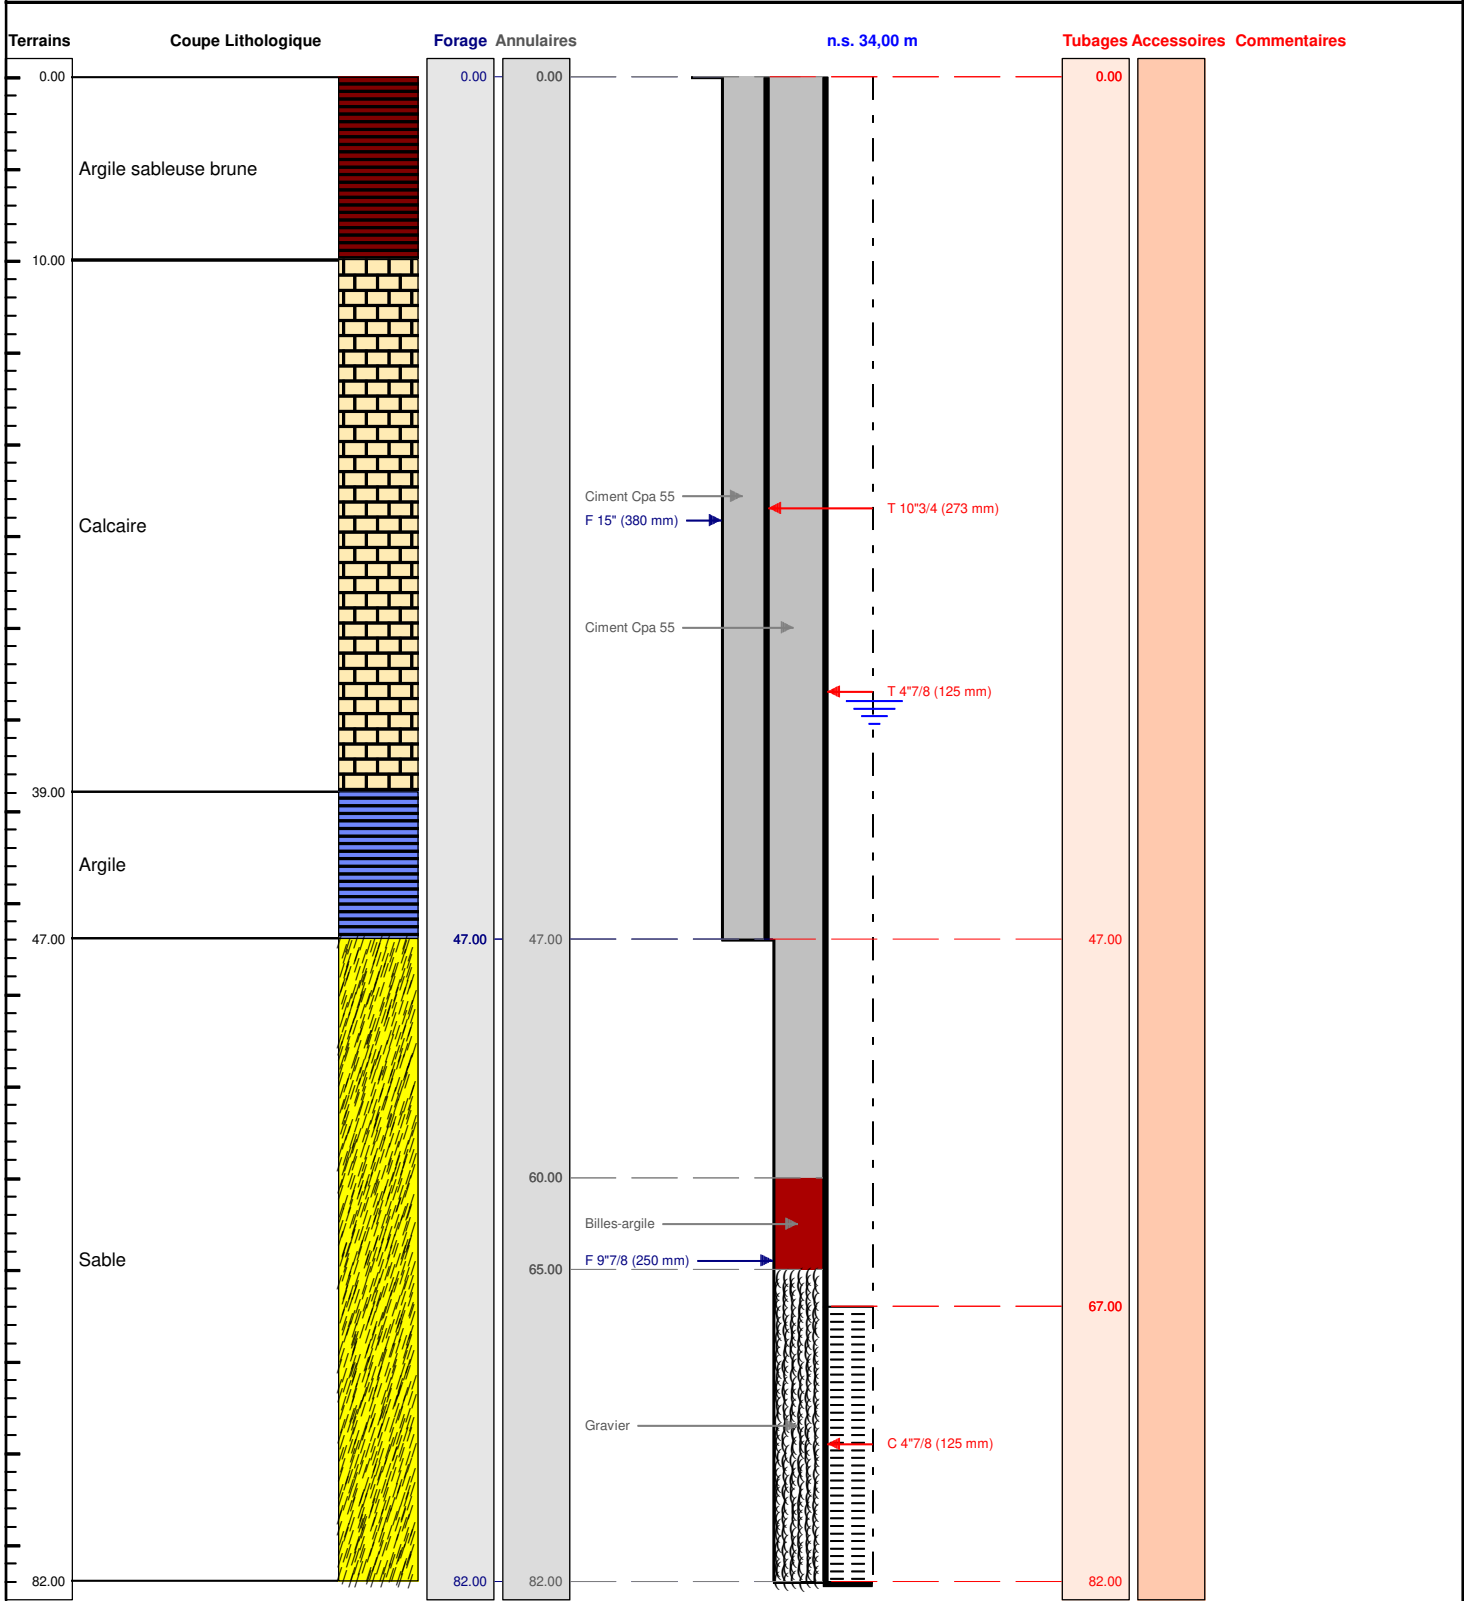




Le ..... à .....

CERTIFIE CONFORME A L'OUVRAGE EXECUTE


Tampon et signature du chef d'entreprise

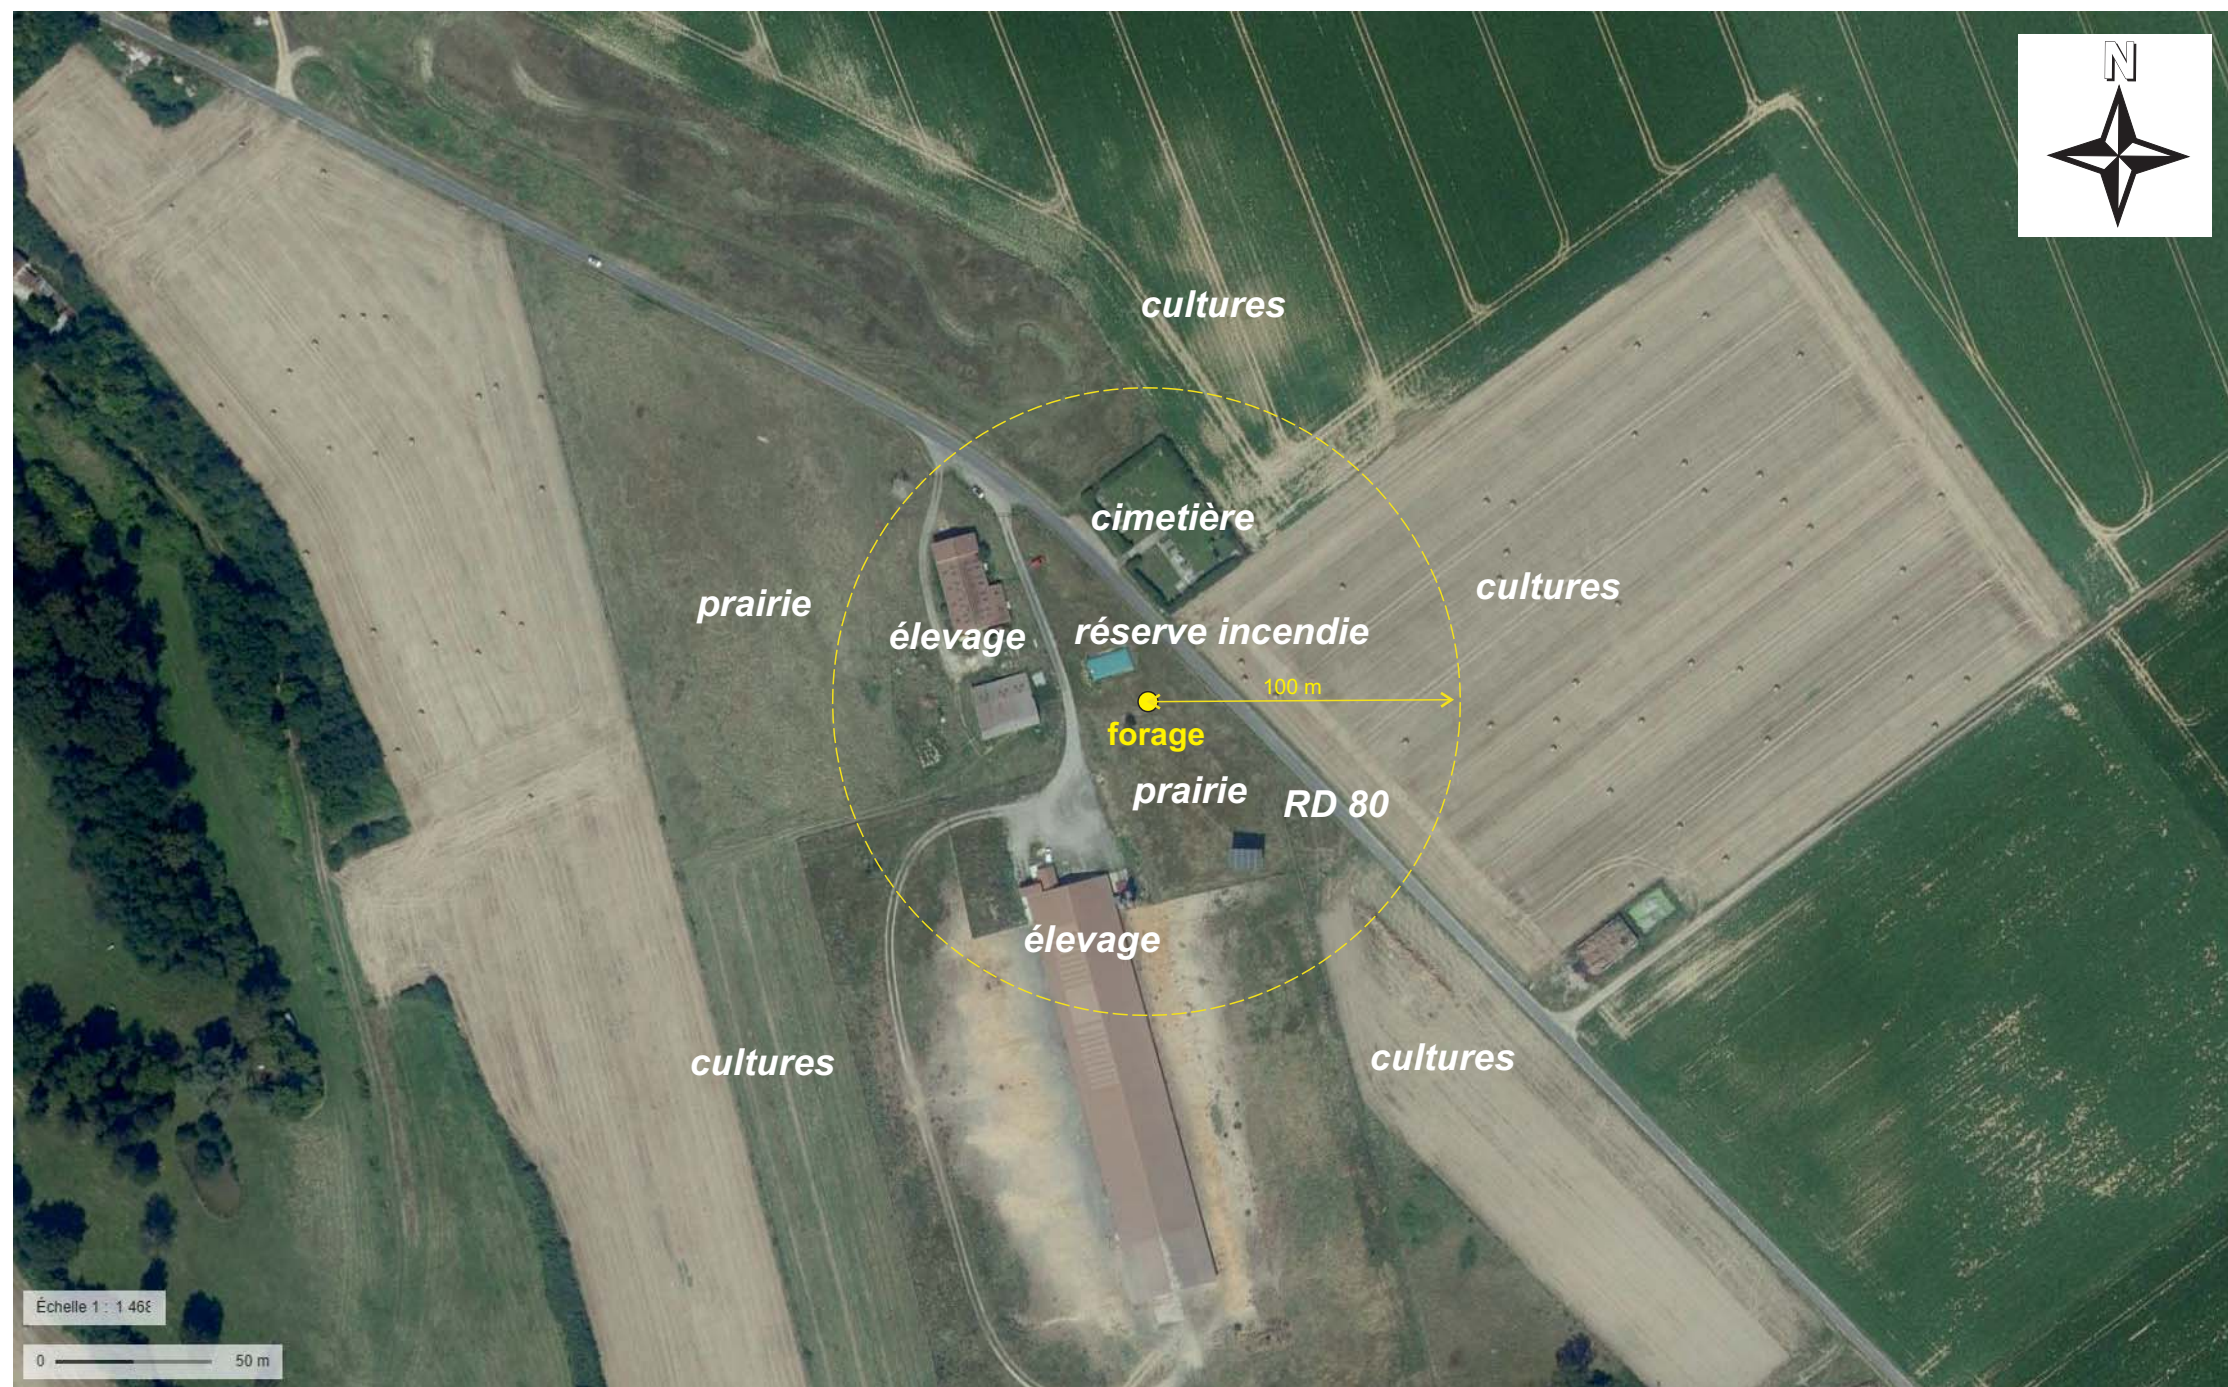

Échelle 1 : 1 468

0 50 m



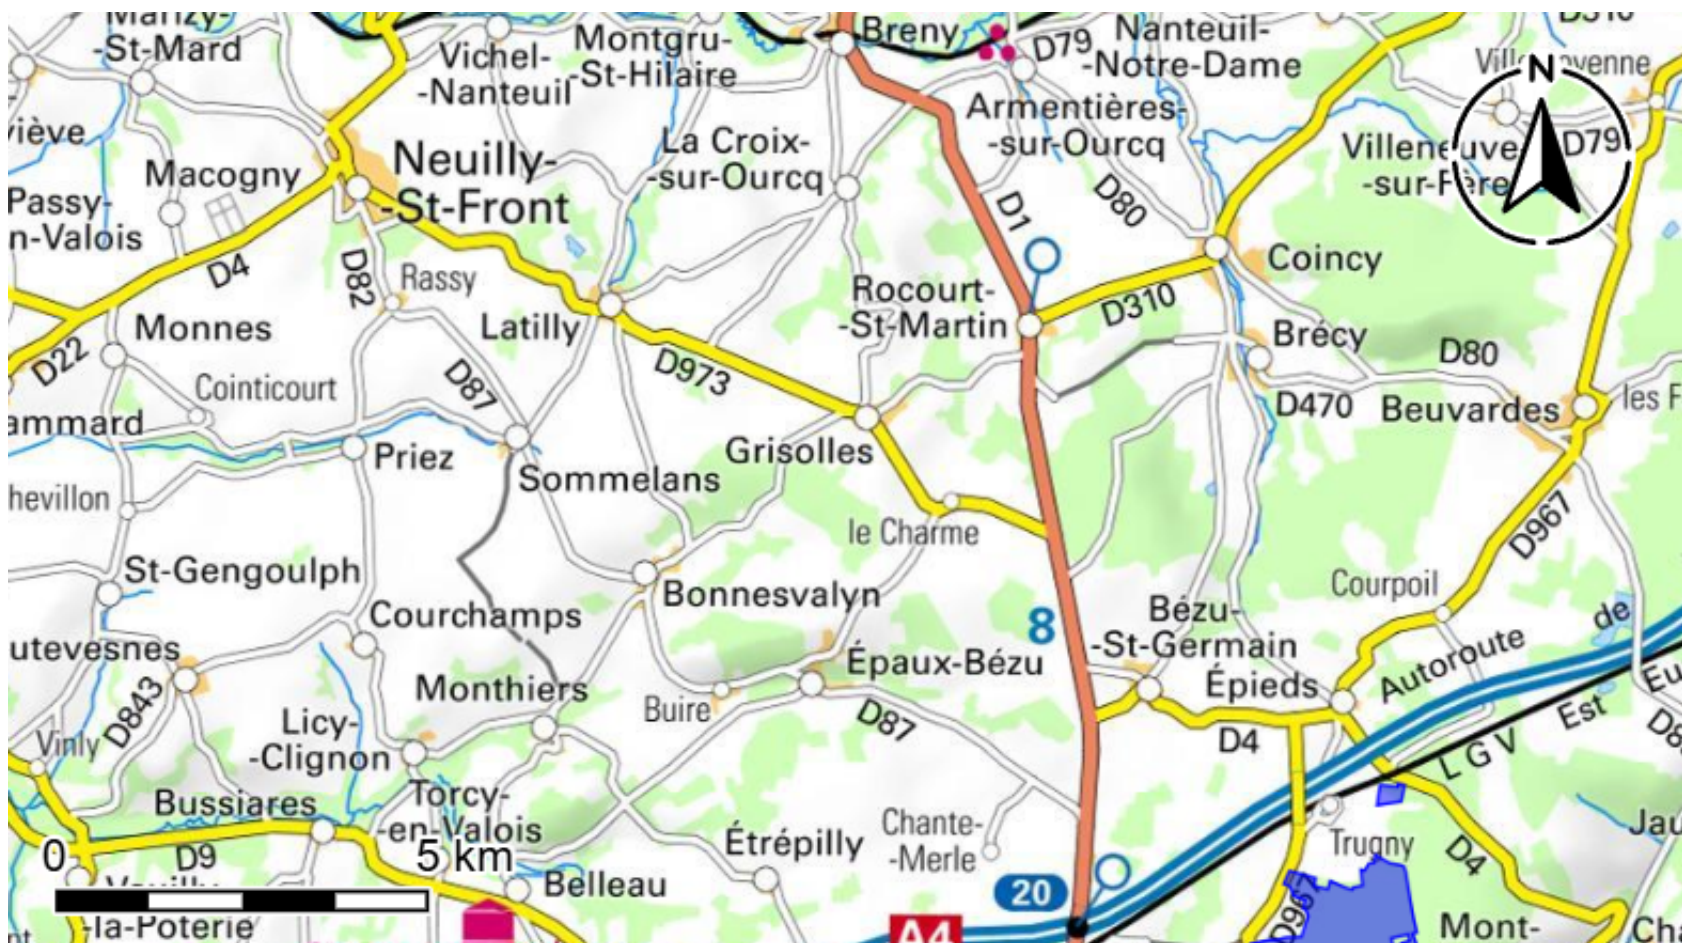

Sélection automatique (Couleurs estompées)

Aucune légende n'est disponible pour cette donnée.

Natura 2000 ZSC



Natura 2000 ZPS

