


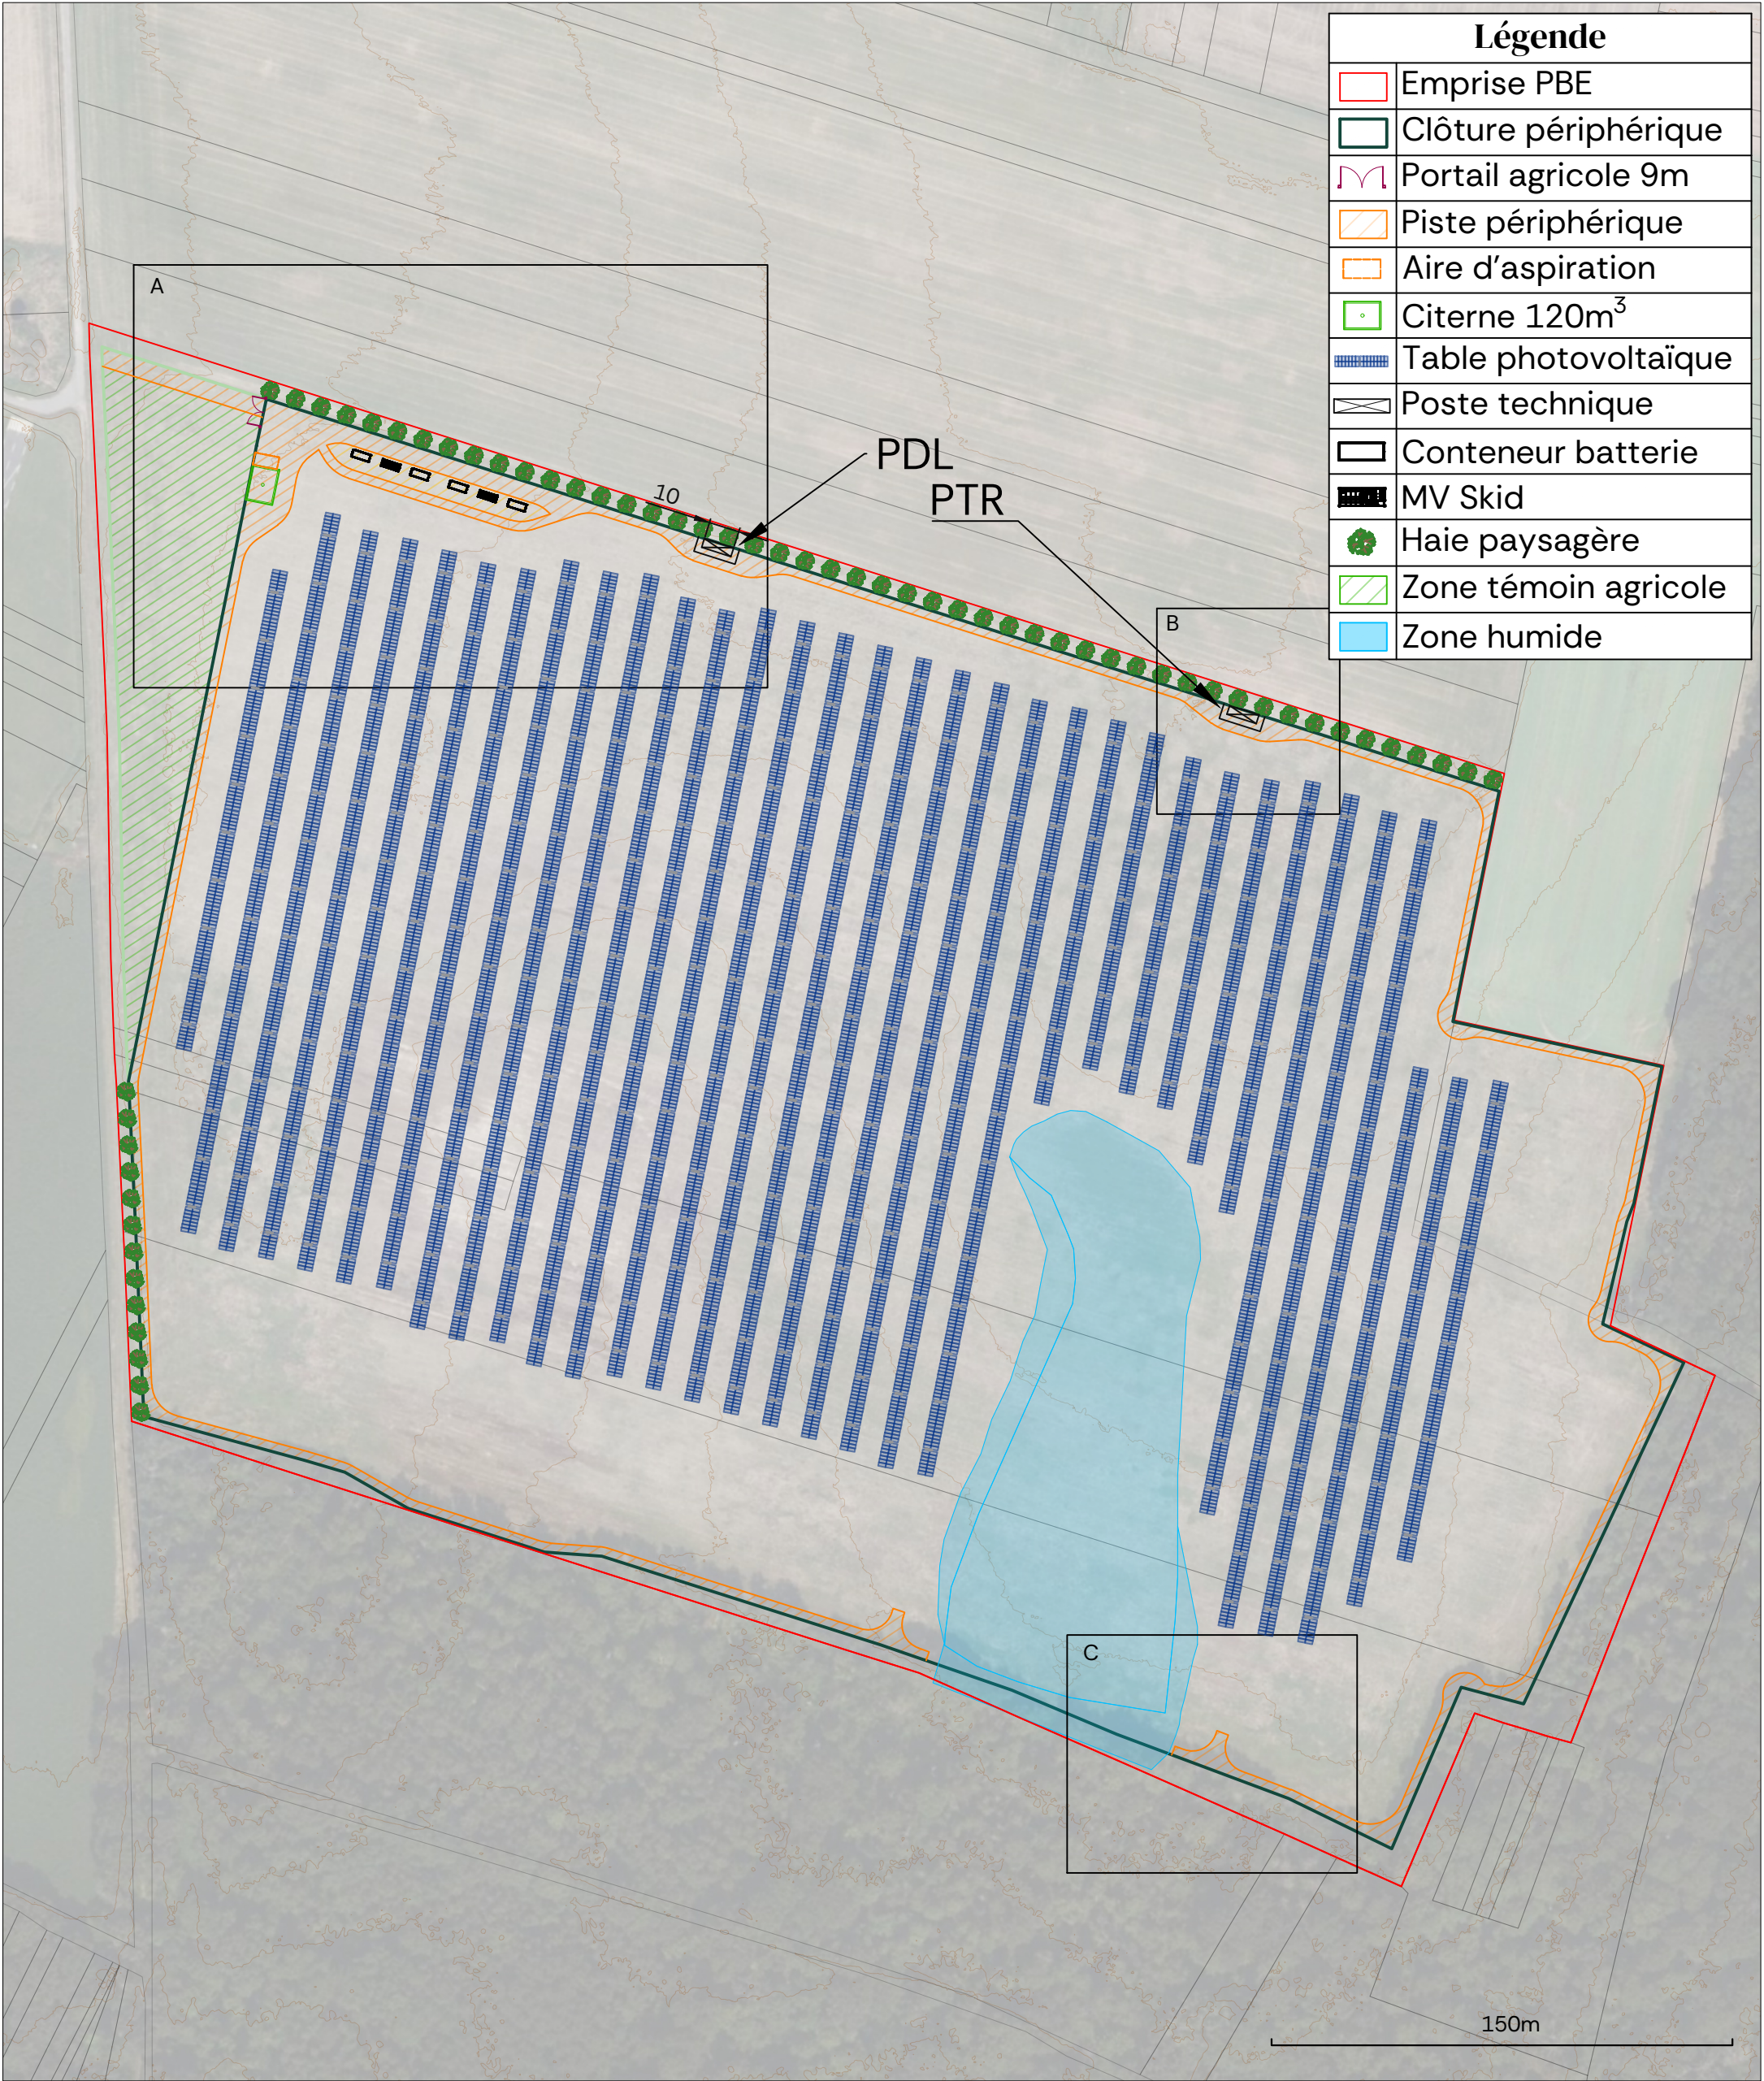
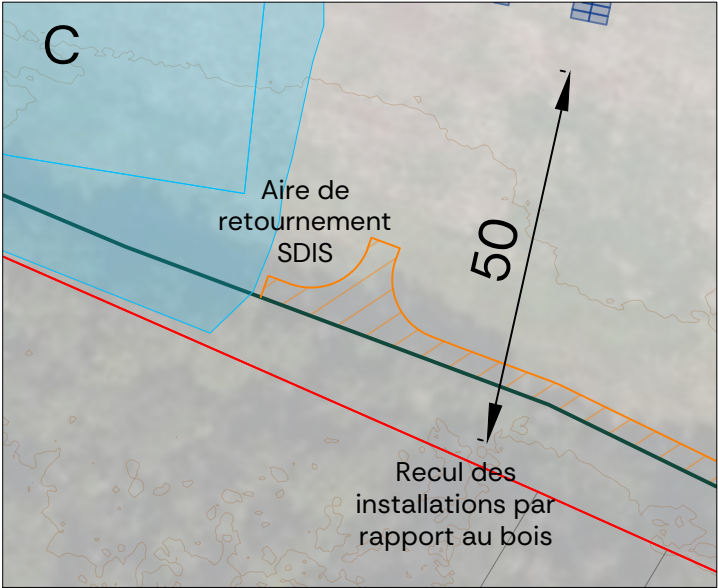
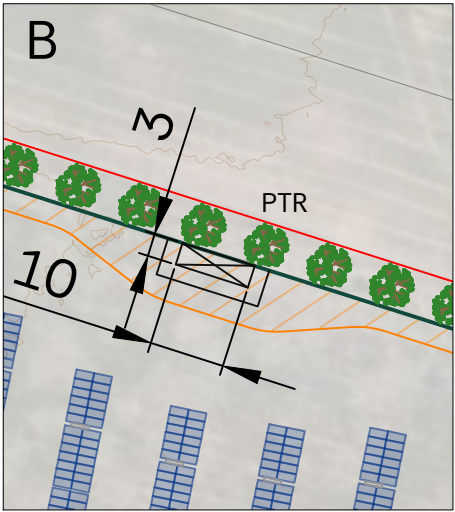
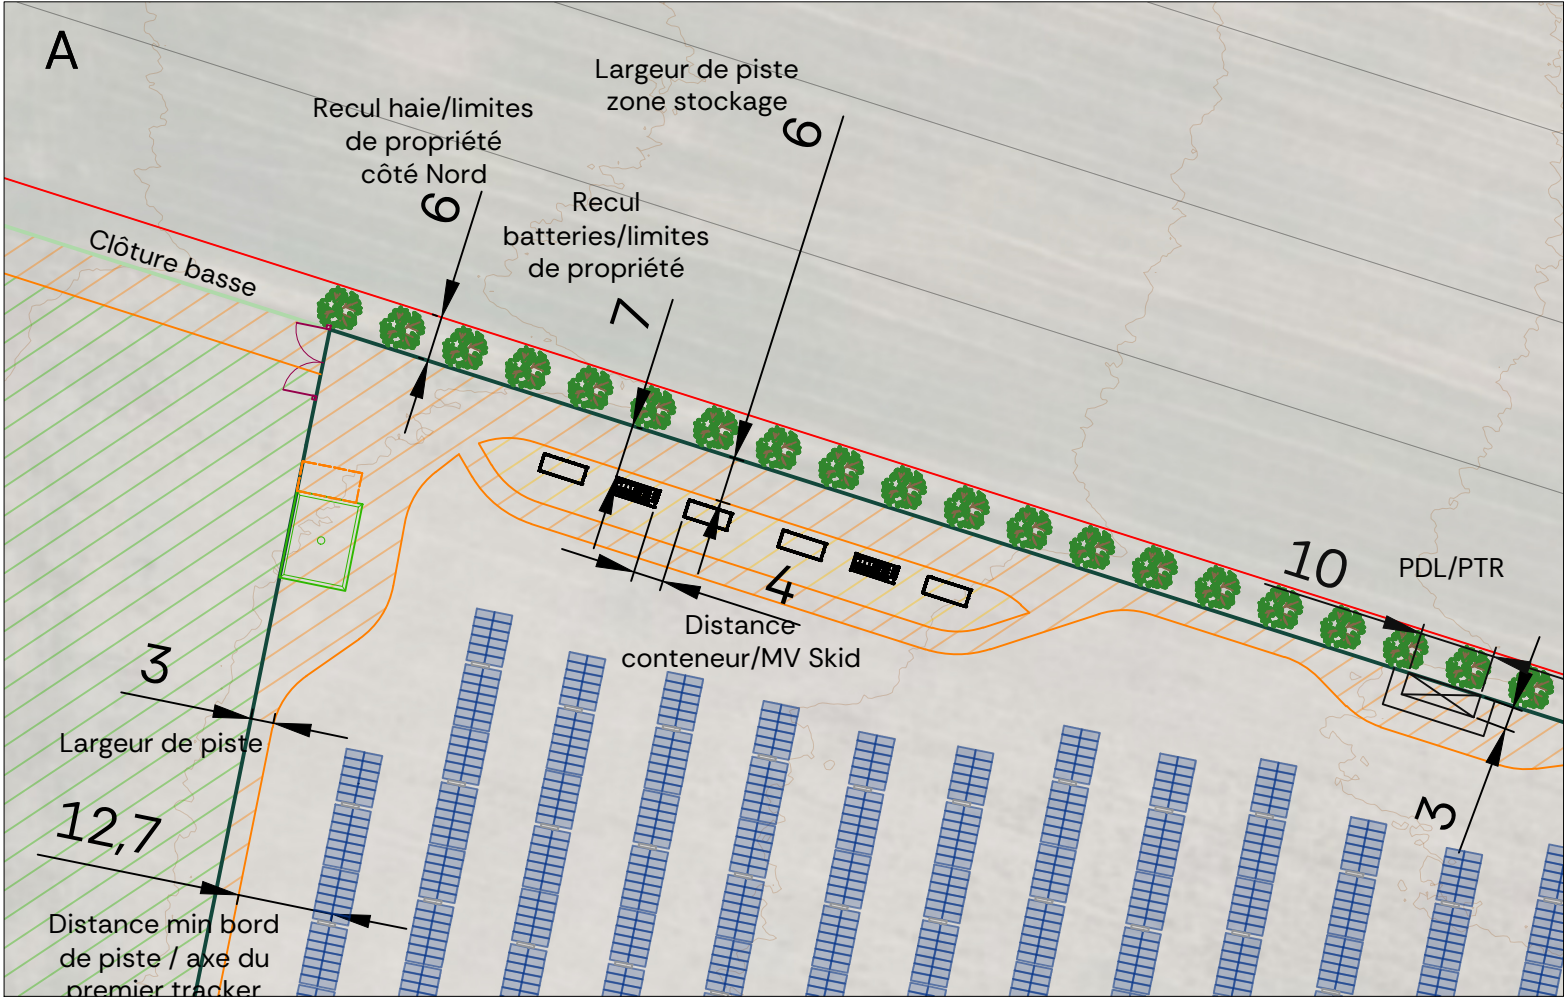


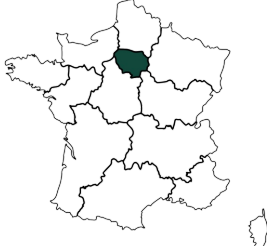

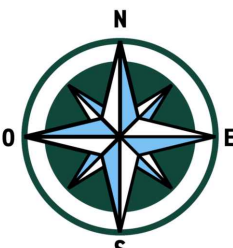




Légende	
	Emprise PBE
	Clôture périphérique
	Portail agricole 9m
	Piste périphérique
	Aire d'aspiration
	Citerne 120m ³
	Table photovoltaïque
	Poste technique
	Conteneur batterie
	MV Skid
	Haie paysagère
	Zone témoin agricole
	Zone humide

ÉLECTRICITÉ D'AZUR	PLAN DE MASSE TECHNIQUE				Date 12/06/2026	
	Vues détaillées				Révision V1-C	Partie 2/3
Projet agrivoltaïque Commune de Boissy-sous-Saint-Yon 91790						

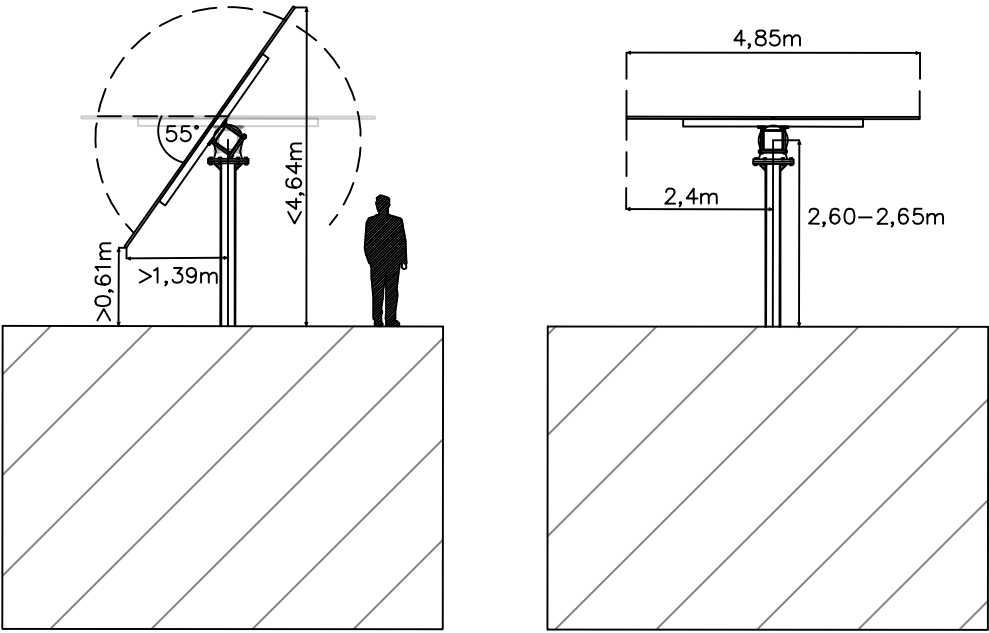

Projet agrivoltaïque en grandes cultures

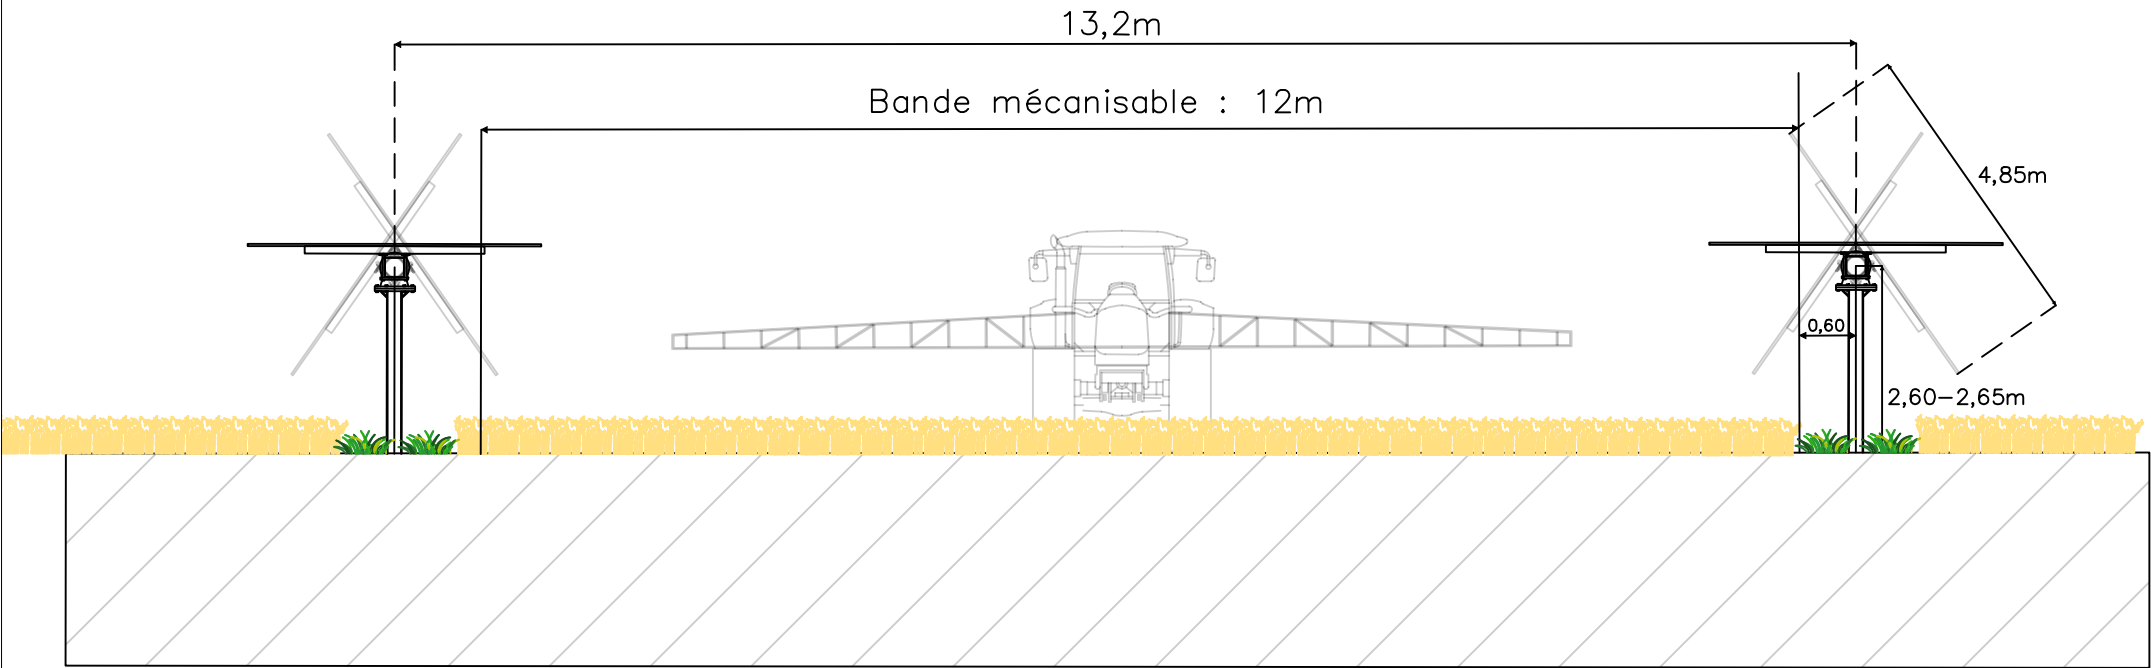

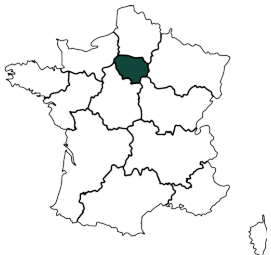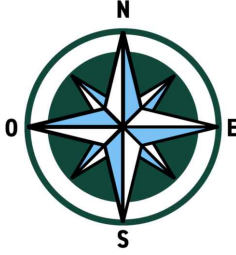 Projet agrivoltaïque Commune de Boissy-sous-Saint-Yon 91790	PLAN DE COUPE			Date 12/06/2026	
				Révision V1-C	Partie 3/3