

BUREAU D'ÉTUDES ENVIRONNEMENT



archimed
environnement

5, RUE DU TALUS
67400 ILLKIRCH-GRAFFENSTADEN
contact@archimed-env.com

MAITRE D'OUVRAGE

SCGP
169 rue de Richwiller
68260

OPERATION

Construction de bureaux et locaux tertiaires
Lotissement rue des Noyers
68440 HABSHEIM


Date:
22/06/2026

Dossier n°:
D2026-127

Version:
1-MHO

Echelle:
1/5 000 - A4

PLAN DES ABORDS DU PROJET (VUE AÉRIENNE 2025)

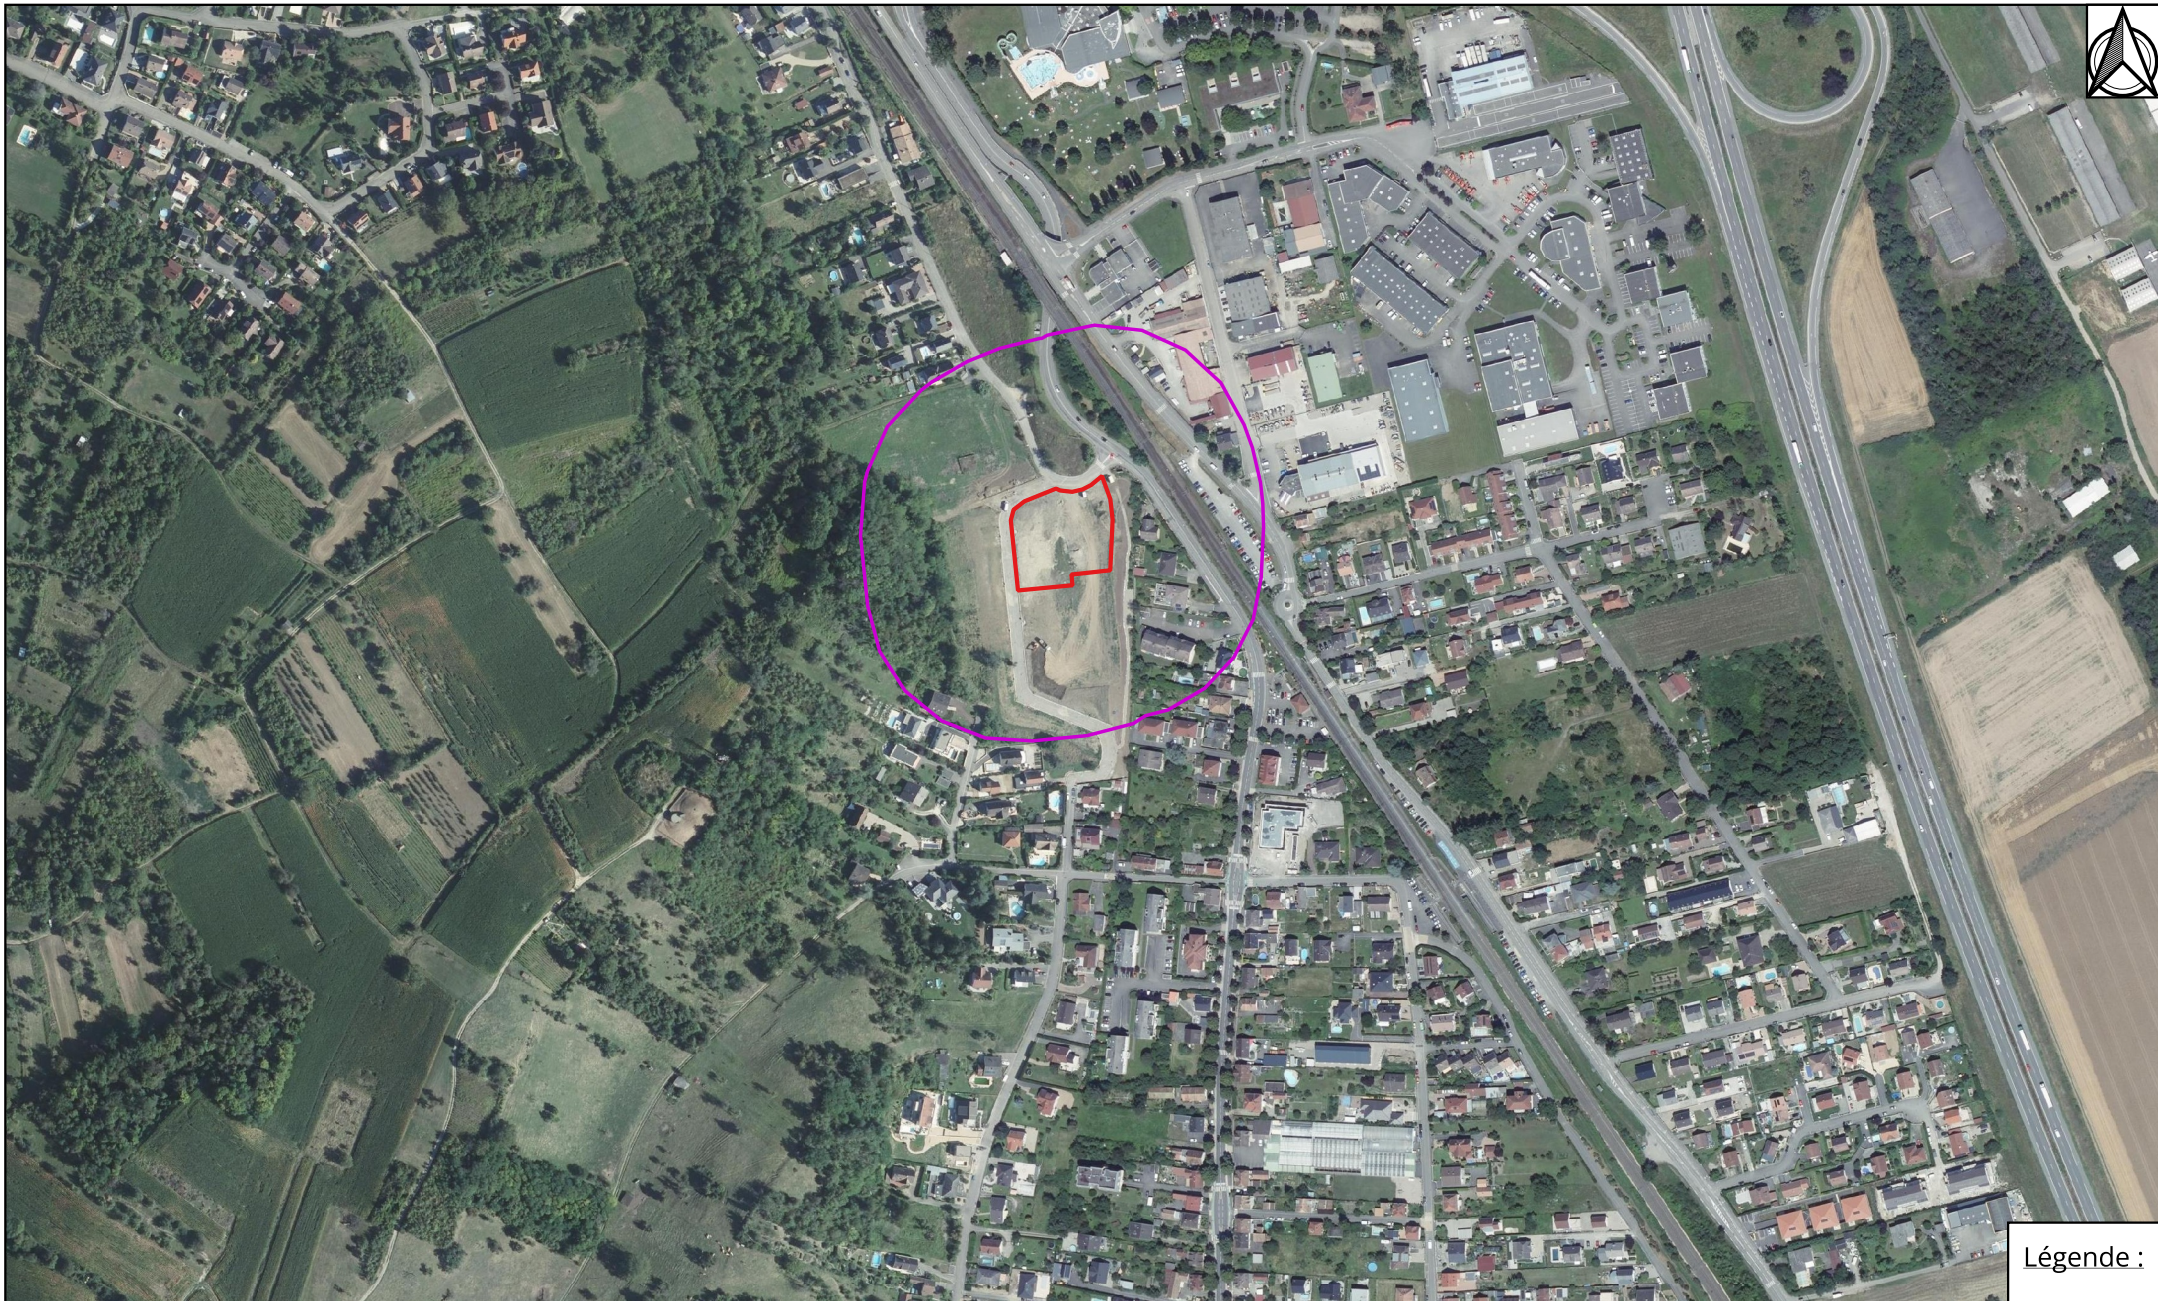

Légende :