


PLAN D'IMPLANTATION PROJET

Projet de Micro-Parc Agrivoltaïque à Bannay (18)

MFARACIC = Micro Ferme Agrivoltaïque des Rames en AutoConsommation Individuelle et Collective

LEGENDE :

- Clôtures (surface totale site clôturé 3,2 ha)
- Haies naturelles
- Voie stabilisée, largeur 4m
- Surface de couverture abri ovins agrivoltaïque (4 espaces de 34x34 m) soit 0,46ha au total
- Poste de stockage/livraison/transformation
- Onduleurs

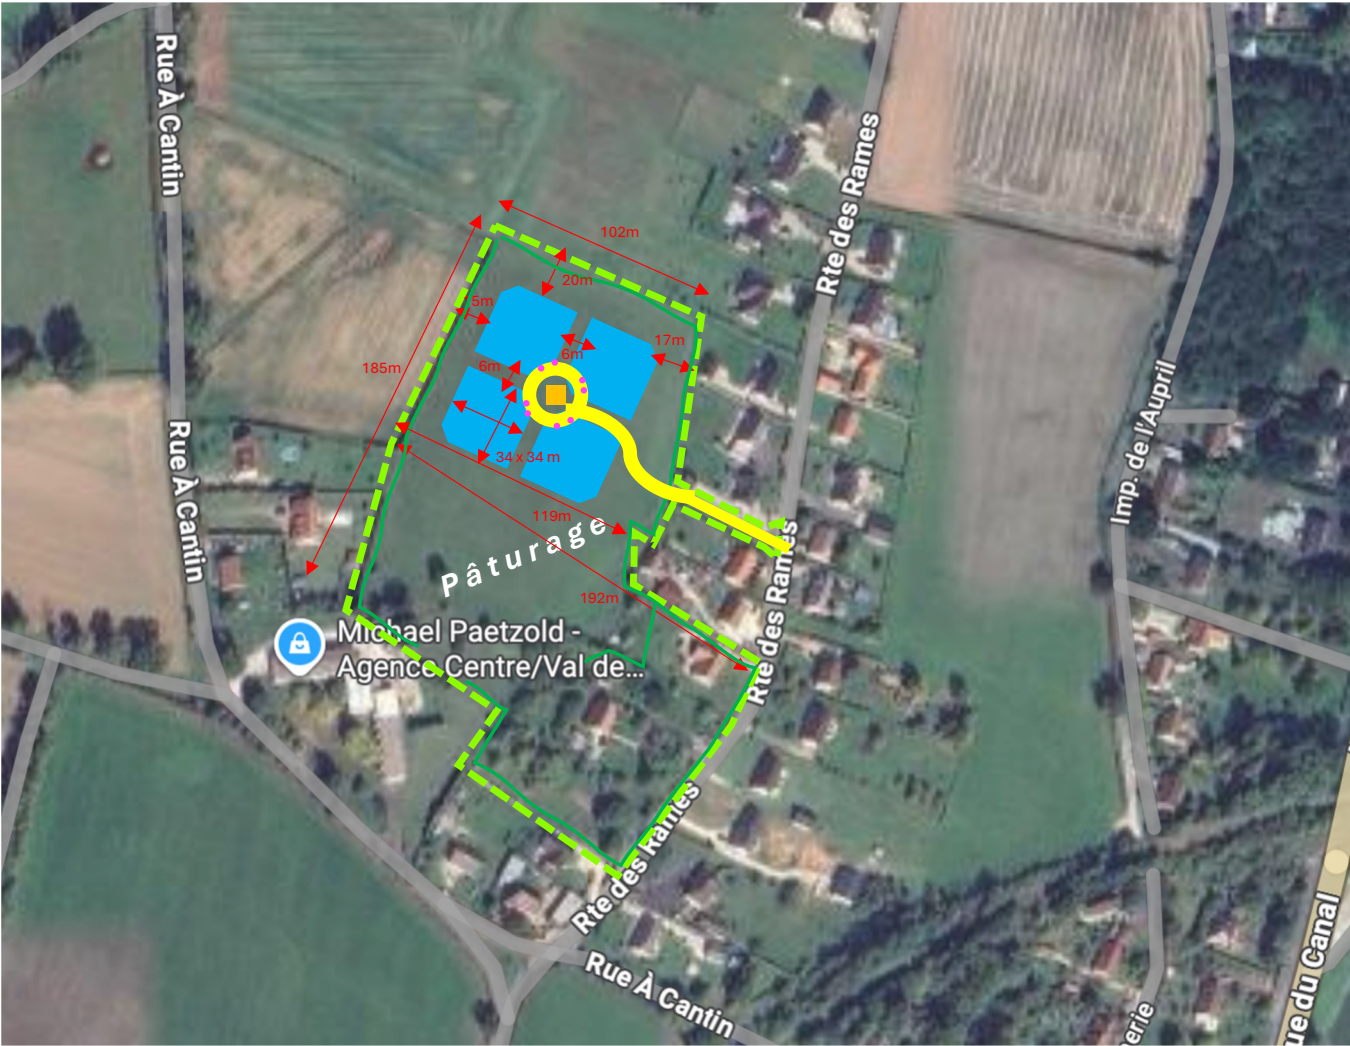

Auteur : SCIP
Sources : Google Maps
Echelle : 1/2000è