

SCIP
20, avenue des Etats Unis
78000 VERSAILLES

DECLARATION PREALABLE
PROJET "MFARACIC"
Installation d'un abri ovins agrivoltaïque dans le cadre de la création de la Micro Ferme
Agrivoltaïque des Rames en AutoConsommation Individuelle et Collective
Les Rames 18300 BANNAY



ECHELLE : 1/2000

SCIP
20, avenue des Etats Unis
78000 VERSAILLES

DECLARATION PREALABLE
PROJET "MFARACIC"
Installation d'un abri ovins agrivoltaïque dans le cadre de la création de la Micro Ferme
Agrivoltaïque des Rames en AutoConsommation Individuelle et Collective
Les Rames 18300 BANNAY

PLAN DE SITUATION

DP01

DATE :
01/07/2026

Distance entre le transfo, les onduleurs
et les parcelles limitrophes
Distances entre PV et les parcelles limitrophes
Distances du portail au PV et au transfo



ECHELLE :1/1300

SCIP
20, avenue des Etats Unis
78000 VERSAILLES


DECLARATION PREALABLE
PROJET "MFARACIC"

Installation d'un abri ovins agrivoltaïque dans le cadre de la création de la Micro Ferme
Agrivoltaïque des Rames en AutoConsommation Individuelle et Collective
Les Rames 18300 BANNAY

PLAN DU PROJET
Distances entre le projet
et les parcelles limitrophes


DP02
b

DATE :
01/07/2026

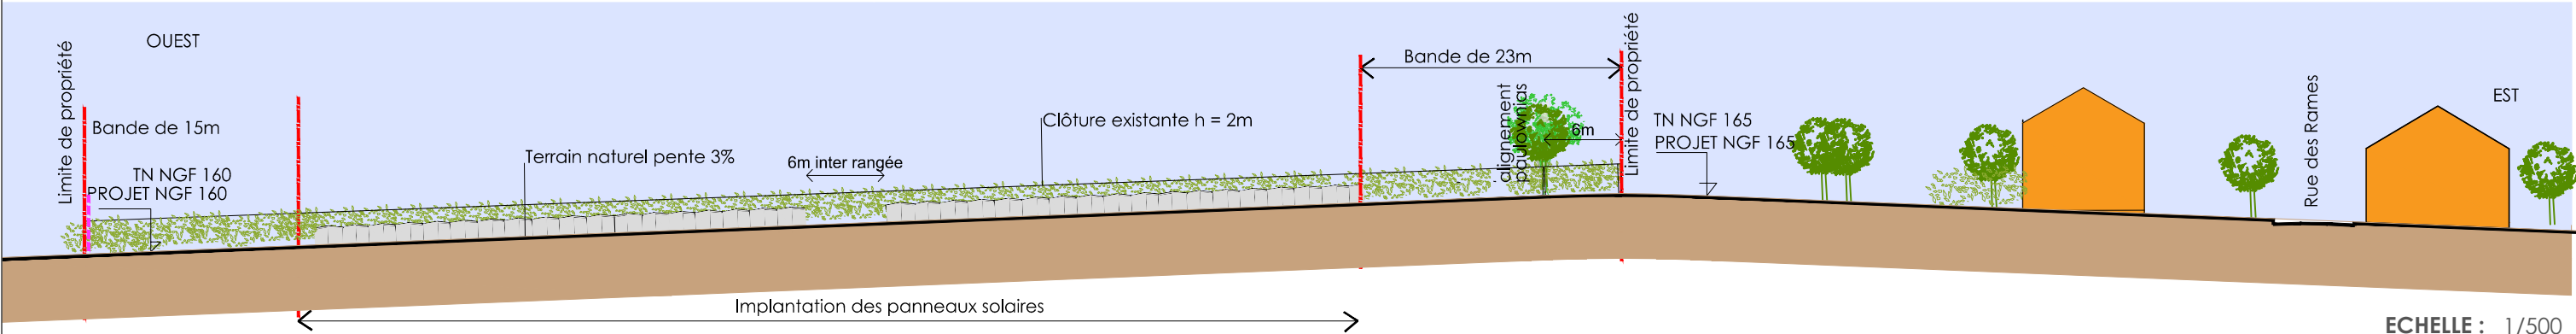

COUPE OUEST EST


ECHELLE : 1/500

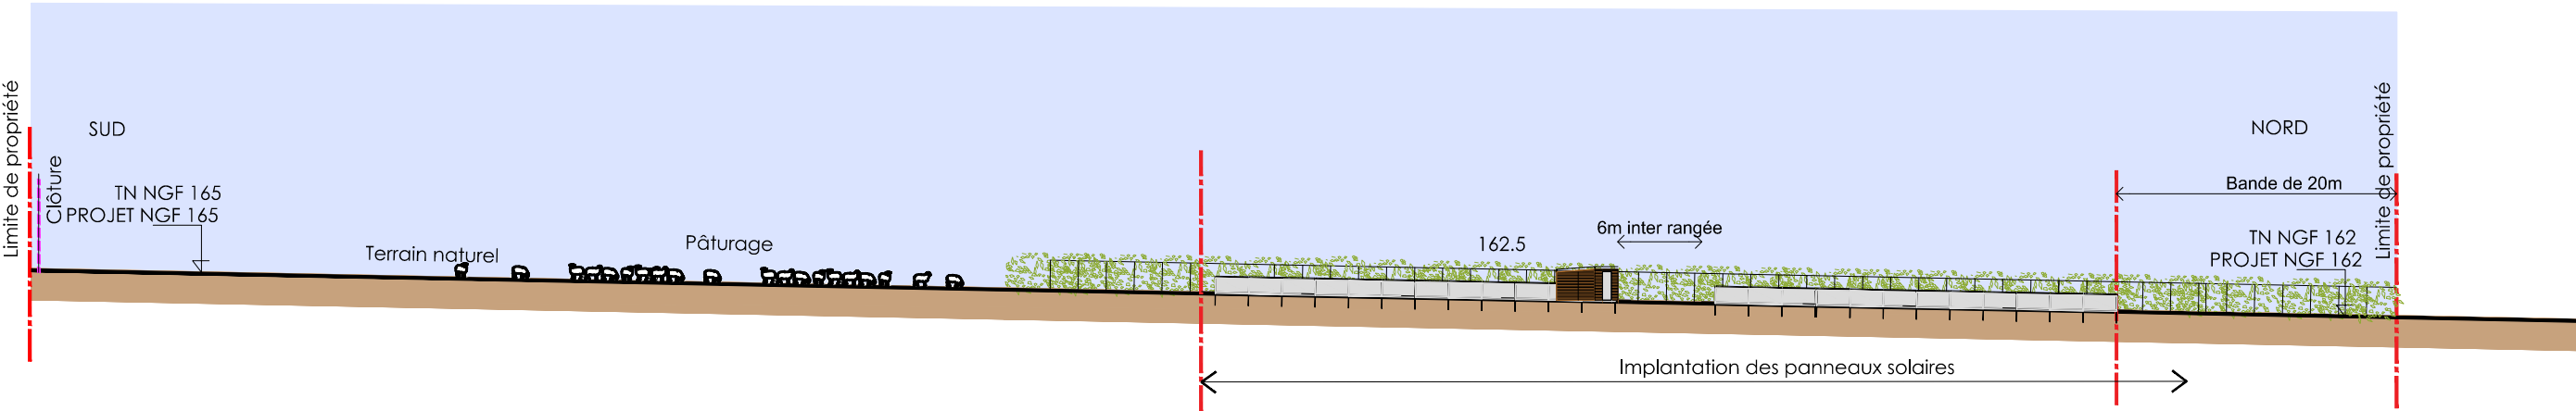


COUPE SUD NORD

ECHELLE : 1/500


SCIP 20, avenue des Etats Unis 78000 VERSAILLES	DECLARATION PREALABLE PROJET "MFARACIC" Installation d'un abri ovins agrivoltaique dans le cadre de la création de la Micro Ferme Agrivoltaique des Rames en AutoConsommation Individuelle et Collective Les Rames 18300 BANNAY	COUPE EST OUEST COUPE NORD SUD	DP03	DATE : 01/07/2026
--	---	---	-------------	------------------------------

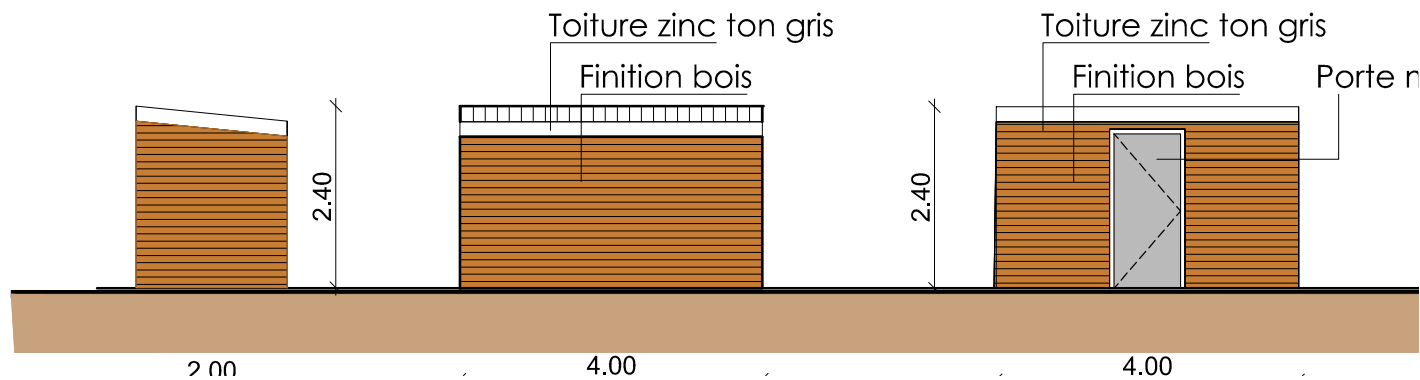

POSTE STOCKAGE LIVRAISON TRANSFORMATION

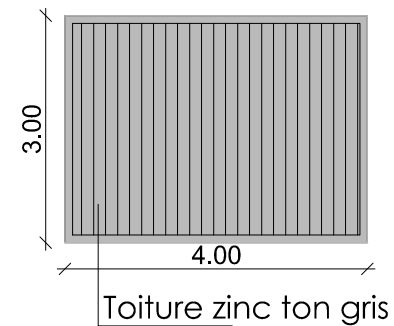


FINITION BOIS

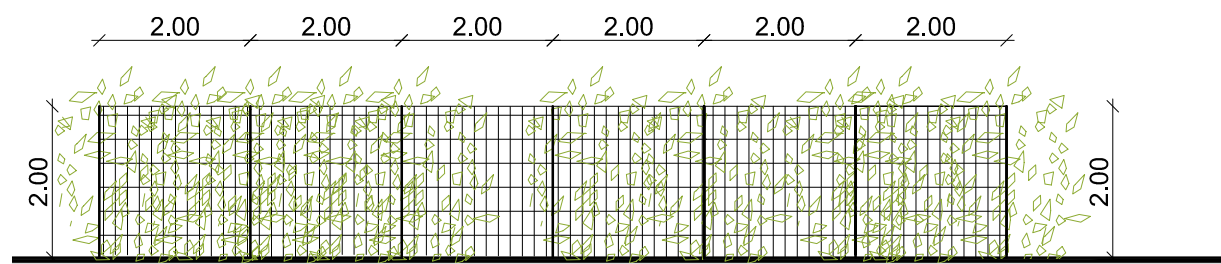

CLOTURE EXISTANTE H=2m




CLOTURE

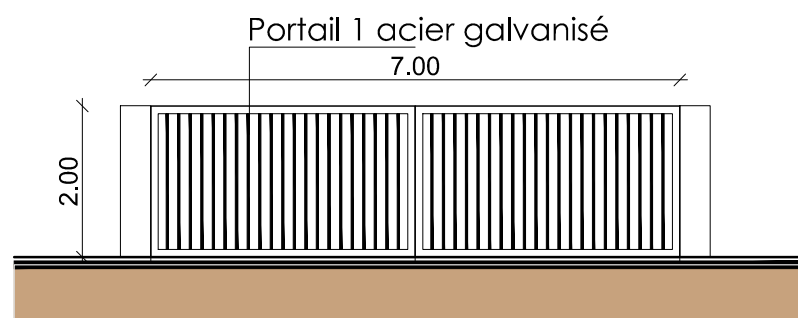



PORTAILS 1 ET 2



PORTAIL

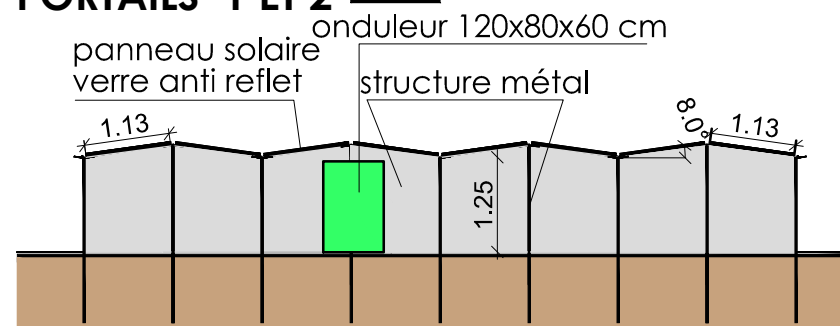

PANNEAUX SOLAIRES

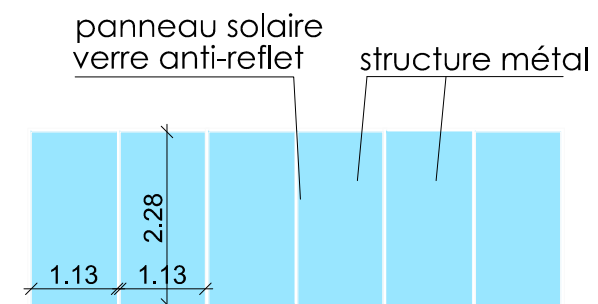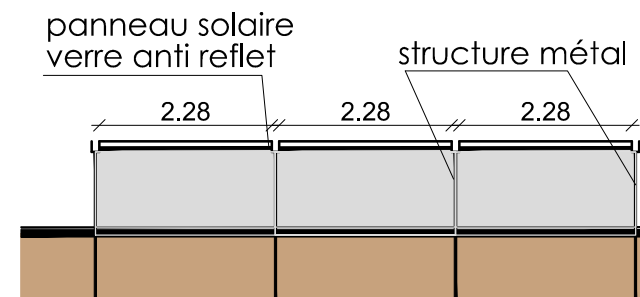

ECHELLE : 1/100



PANNEAUX SOLAIRES

SCIP
20, avenue des Etats Unis
78000 VERSAILLES


DECLARATION PREALABLE PROJET "MFARACIC"

Installation d'un abri ovins agrivoltaïque dans le cadre de la création de la Micro Ferme
Agrivoltaïque des Rames en AutoConsommation Individuelle et Collective
Les Rames 18300 BANNAY

Plans du transformateur, portails,
panneaux solaires

DP04

DATE :
01/07/2026

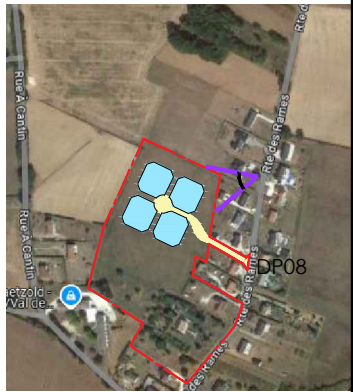


SCIP
20, avenue des Etats Unis
78000 VERSAILLES

DECLARATION PREALABLE
PROJET "MFARACIC"
Installation d'un abri ovins agrivoltaïque dans le cadre de la création de la Micro Ferme
Agrivoltaïque des Rames en AutoConsommation Individuelle et Collective
Les Rames 18300 BANNAY

INSERTION DU PROJET
DANS SON ENVIRONNEMENT
Vue depuis l'entrée de la parcelle

DP06

DATE :
01/07/2026

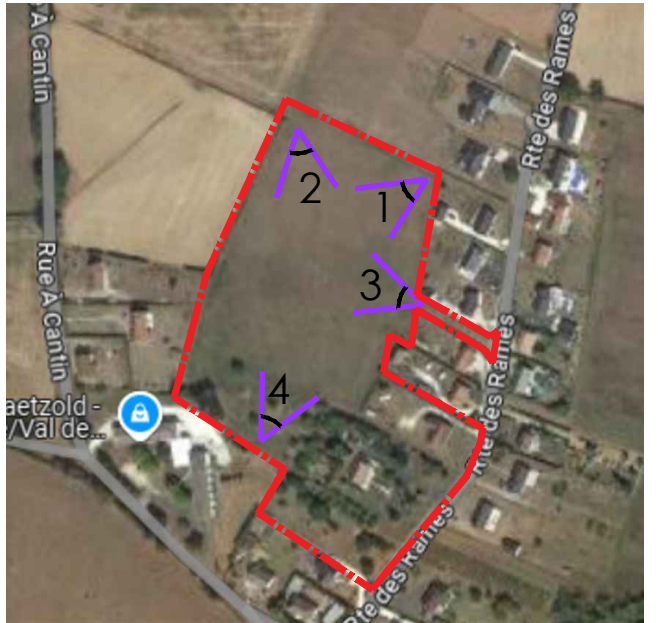

PLAN DE REPERAGE



SCIP
20, avenue des Etats Unis
78000 VERSAILLES

DECLARATION PREALABLE
PROJET "MFARACIC"
Installation d'un abri ovins agrivoltaique dans le cadre de la création de la Micro Ferme
Agrivoltaique des Rames en AutoConsommation Individuelle et Collective
Les Rames 18300 BANNAY

PHOTOGRAPHIE DU TERRAIN DANS
PAYSAGE PROCHE

DP07

DATE :
01/07/2026

