


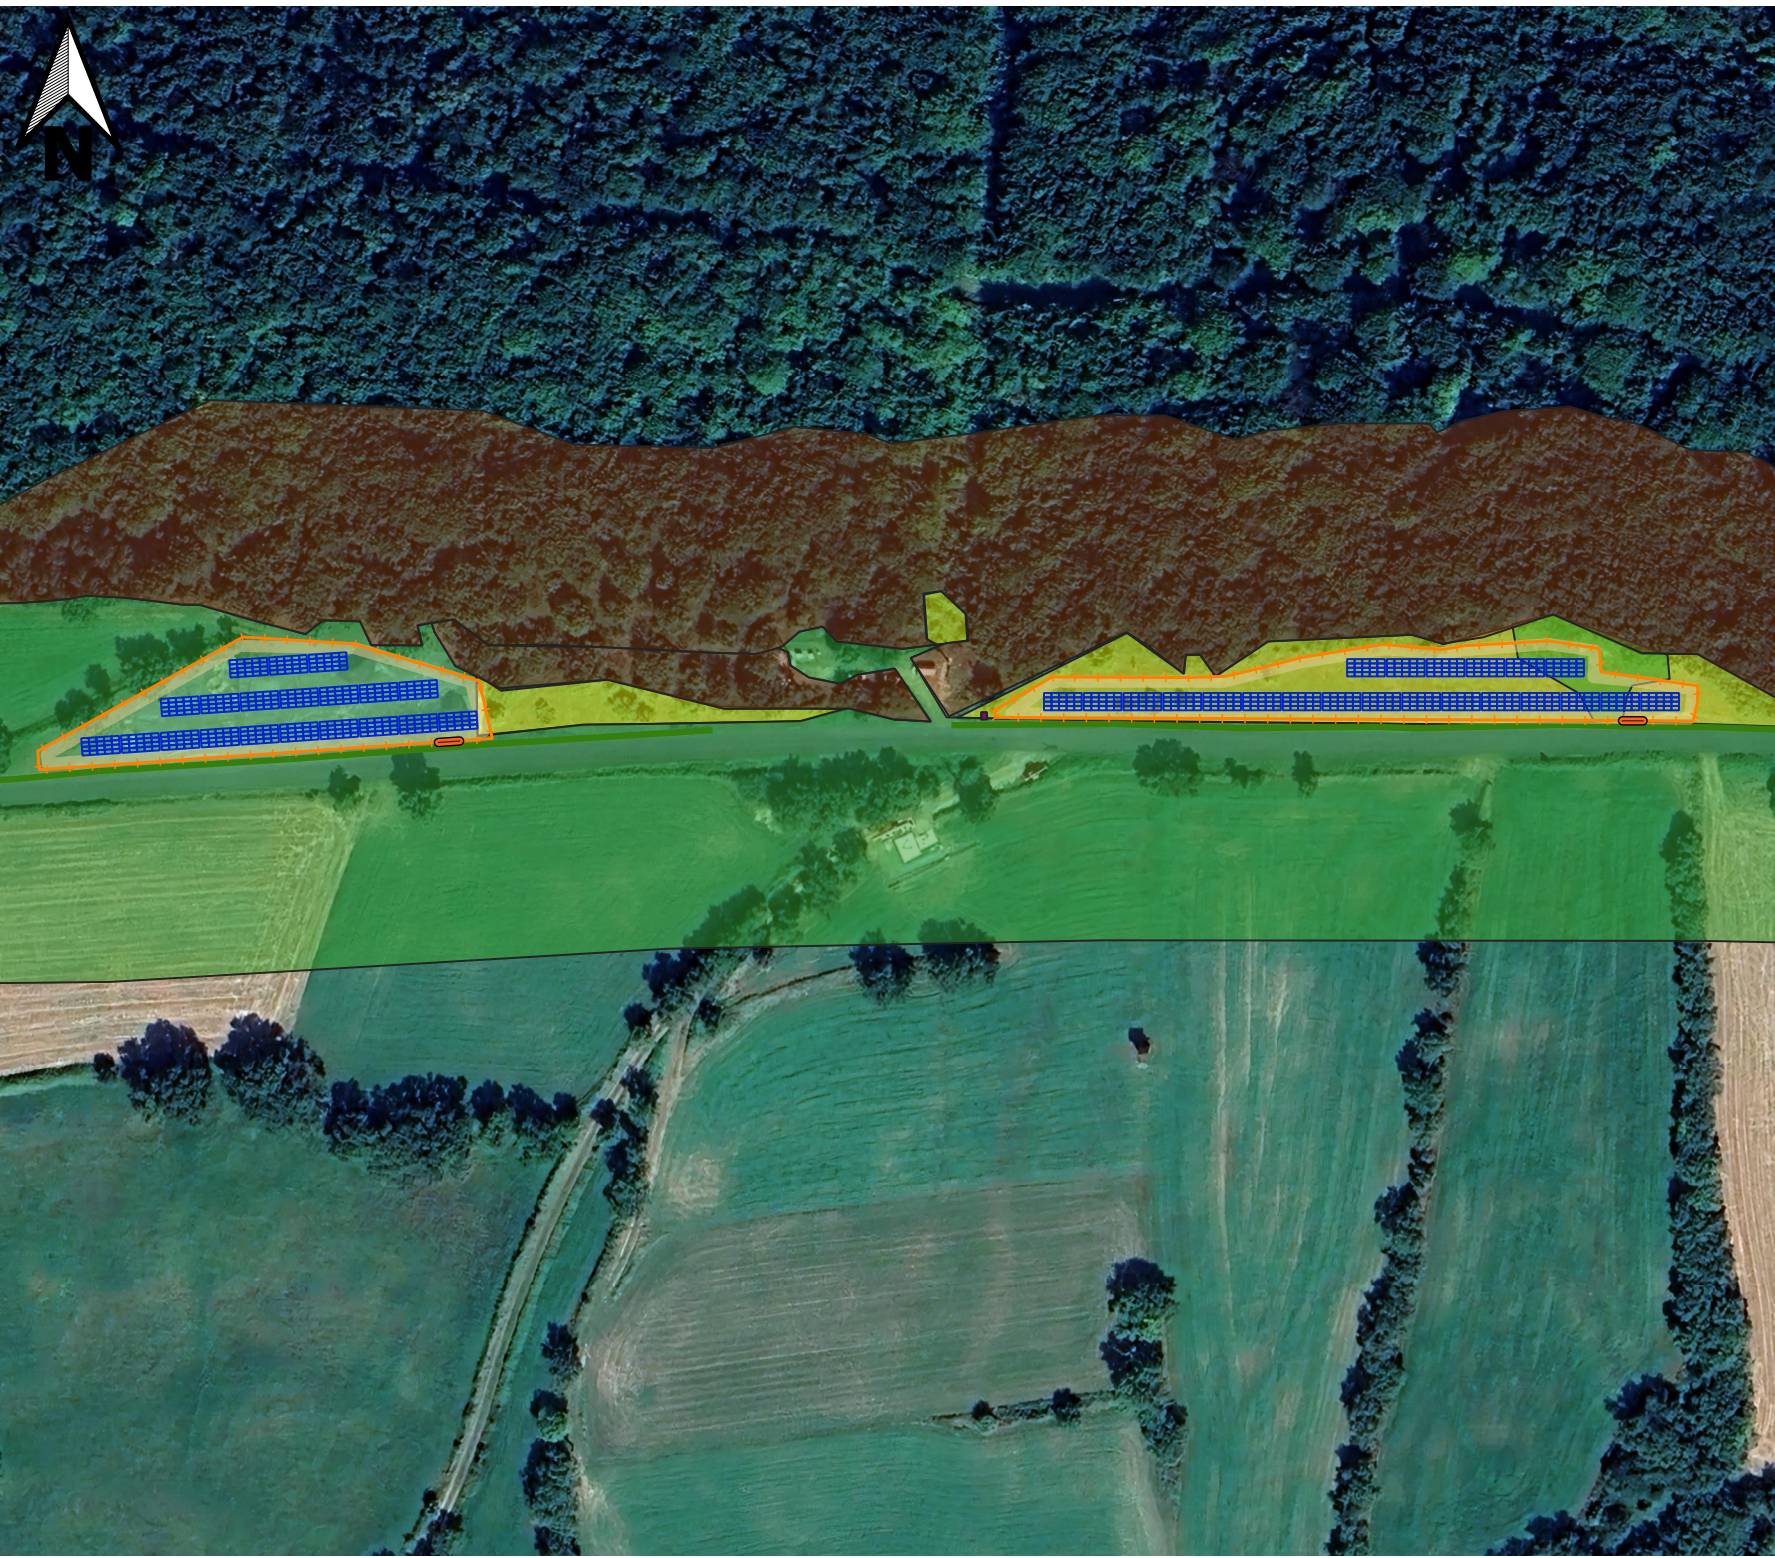

Projet photovoltaïque
de Mouret

Annexe 8.2.4
Enjeux

Légende

- Portail
- Clôture
- Modules
- Armoires de livraison
- Voie d'accès
- Haie paysagère de 1.5 mètres
- Enjeux assez fort
- Enjeux moyens
- Enjeux faibles

1:2 500

0 25 50 m