

EXTRAIT DU PLAN CADASTRAL

- enercoop**
L'énergie
militante
Midi-Pyrénées

DP02 - Plan de masse

TN

Enercoop
Midi-Pyrénées

Commune :
MOURET

Section : AZ
Feuille : 000 AZ 01

Échelle d'origine : 1/2000
Échelle d'édition : 1/1500


Date d'édition : 13/01/2026
(fuseau horaire de Paris)

Coordonnées en projection : RGF93CC44

Le plan visualisé sur cet extrait est géré par le
centre des impôts foncier suivant :
PTGC RODEZ
2, avenue du 8 mai 1945 12024
12024 RODEZ CEDEX 9
tél. 05 65 77 85 45 ou 84 11 -fax
ptgc.rodez@dgfip.finances.gouv.fr

Cet extrait de plan vous est délivré par :

cadastre.gouv.fr
©2017 Ministère de l'Action et des Comptes
publics

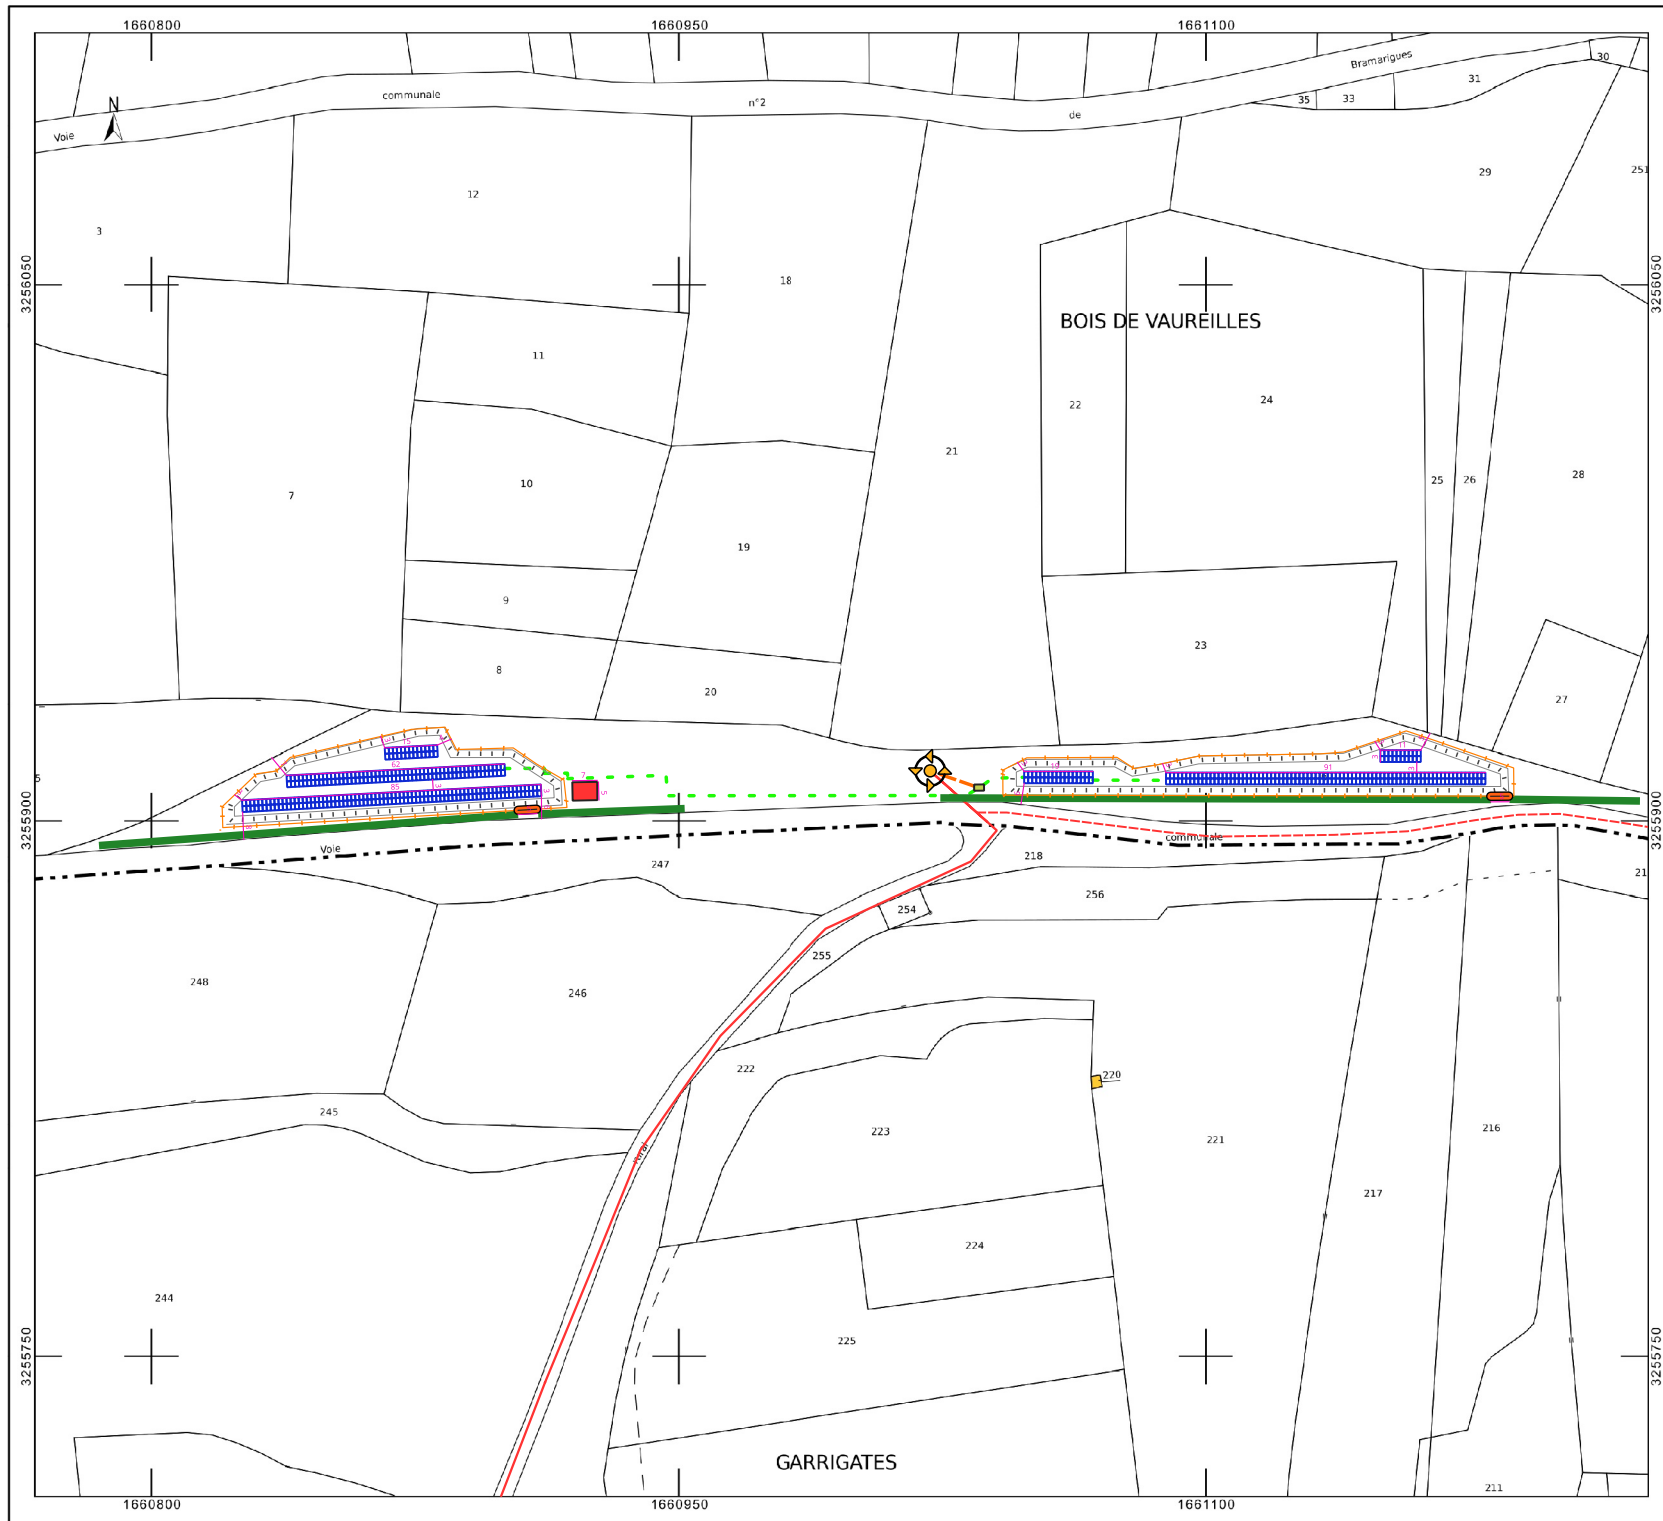

DIRECTION GÉNÉRALE DES
FINANCES PUBLIQUES

EXTRAIT DU PLAN CADASTRAL

- Côtes
- Modules
- Clôture
- Voie d'accès
- Portail
- Armoire de livraison
- Citerne incendie
- Haie de 1,5m
- Raccordement modules
- BT à créer
- HTA à créer
- HTA existante
- Transformateur

	Projet de parc solaire de Mouret (12)	
	DP02 - Plan de masse	N
	Maître d'ouvrage :	Enercoop Midi-Pyrénées

Département :
AVEYRON

Commune :
MOURET

Section : AZ
Feuille : 000 AZ 01

Échelle d'origine : 1/2000
Échelle d'édition : 1/1500


Date d'édition : 13/01/2026
(fuseau horaire de Paris)

Coordonnées en projection : RGF93CC44

Le plan visualisé sur cet extrait est géré par le centre des impôts foncier suivant :
PTGC RODEZ
2, avenue du 8 mai 1945 12024
12024 RODEZ CEDEX 9
tél. 05 65 77 85 45 ou 84 11 -fax
ptgc.rodez@dgif.finances.gouv.fr

Cet extrait de plan vous est délivré par :

cadastre.gouv.fr
©2017 Ministère de l'Action et des Comptes publics

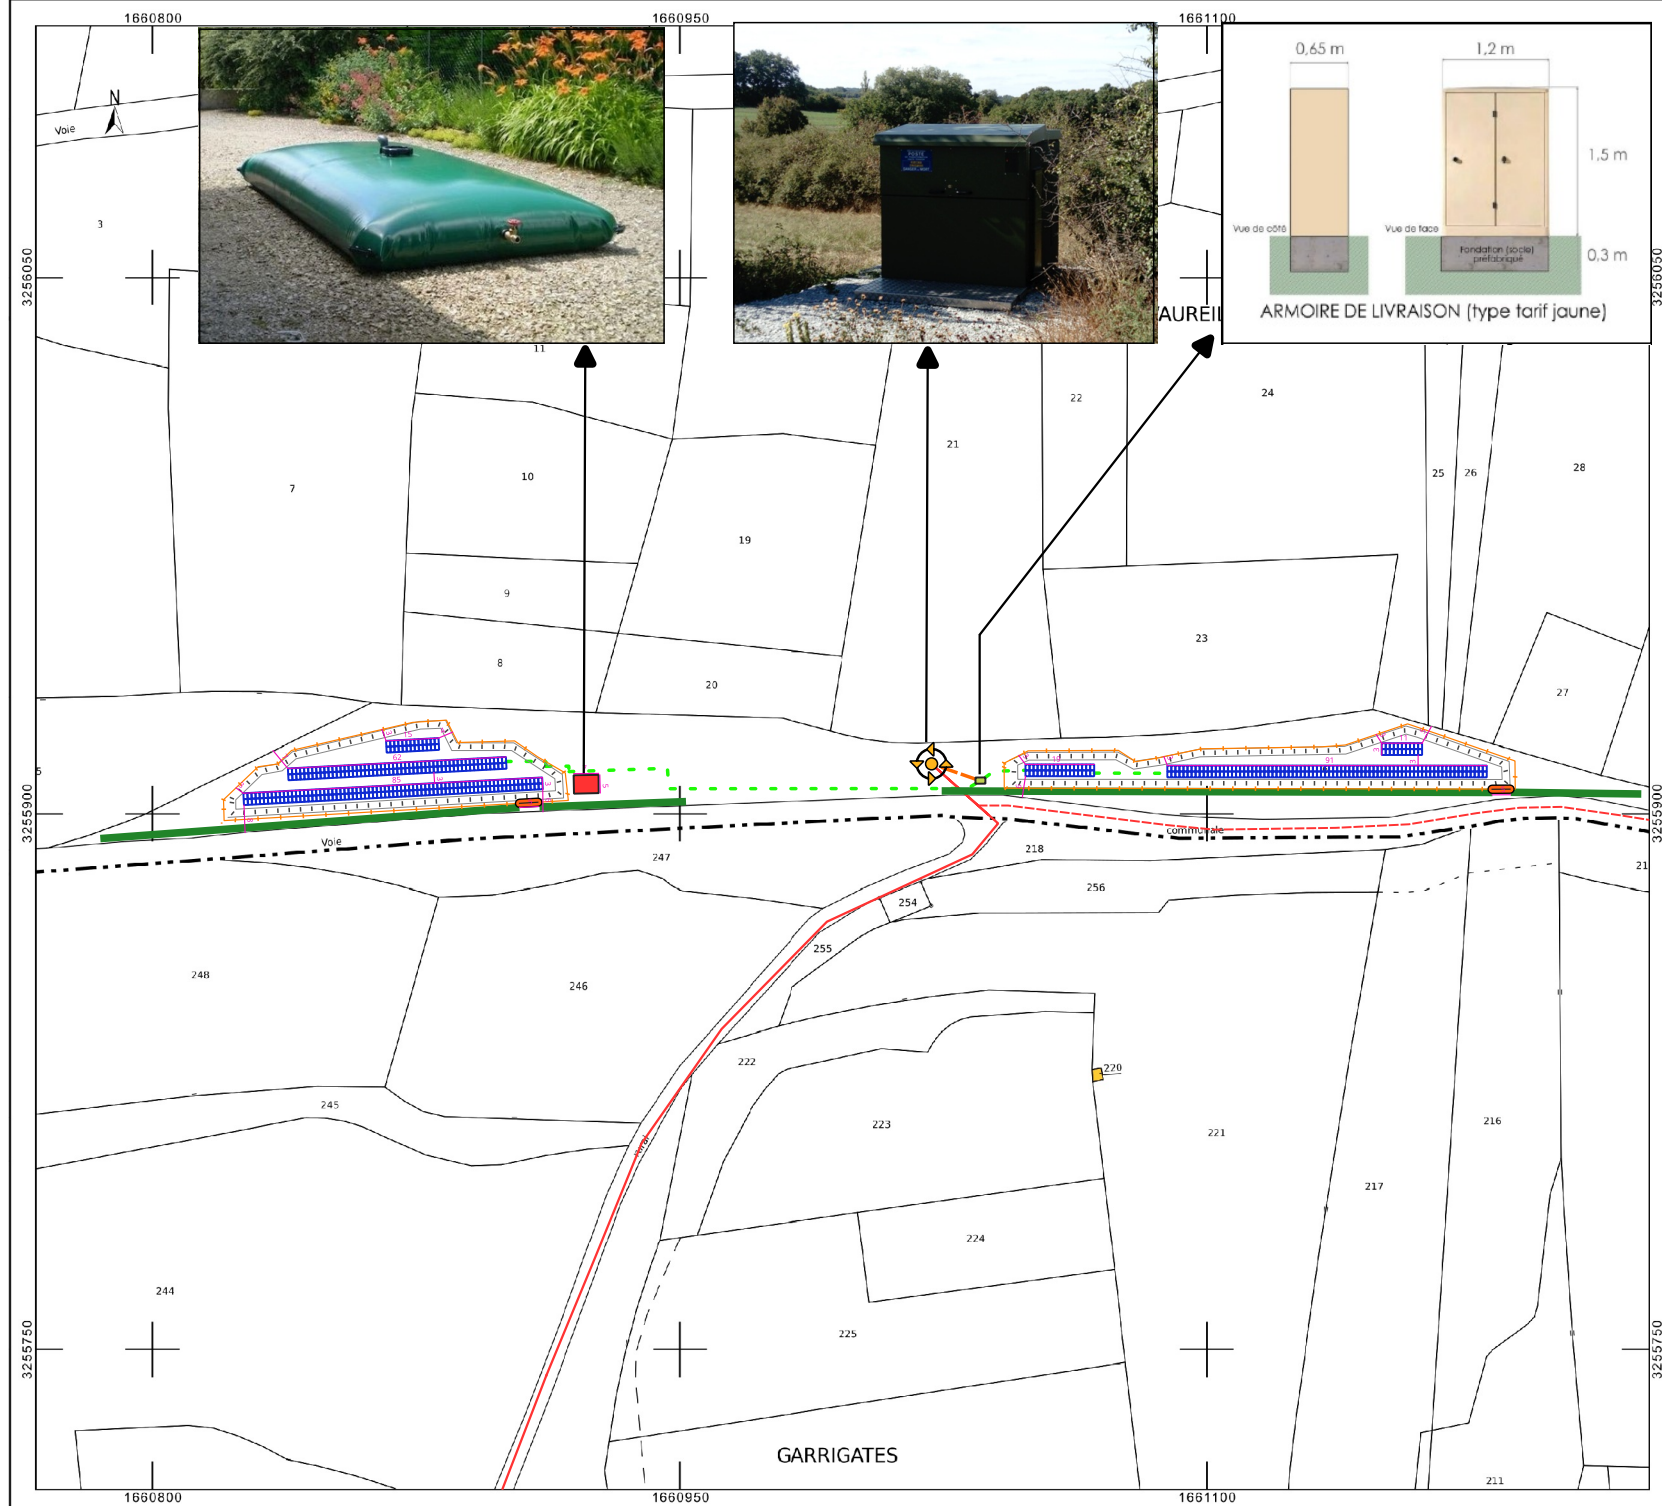

DIRECTION GÉNÉRALE DES
FINANCES PUBLIQUES

EXTRAIT DU PLAN CADASTRAL

- | | | | |
|--|----------------------|---|----------------------|
|  | Côtes |  | Haie de 1,5m |
|  | Modules |  | Raccordement modules |
|  | Clôture |  | BT à créer |
|  | Voie d'accès |  | HTA à créer |
|  | Portail |  | Transformateur |
|  | Armoire de livraison | | |
|  | Citerne incendie | | |



Projet de parc solaire
de Mouret (12)

DP02 - Plan de masse N

Maître d'ouvrage :	Enercoop Midi-Pyrénées
-----------------------	---------------------------

Département :
AVEYRON

Commune :
MOURET

Section : AZ
Feuille : 000 AZ 01

Échelle d'origine : 1/2000
Échelle d'édition : 1/2000


Date d'édition : 13/01/2026
(fuseau horaire de Paris)

Coordonnées en projection : RGF93CC44

Le plan visualisé sur cet extrait est géré par le
centre des impôts foncier suivant :
PTGC RODEZ
2, avenue du 8 mai 1945 12024
12024 RODEZ CEDEX 9
tél. 05 65 77 85 45 ou 84 11 -fax
ptgc.rodez@dgifp.finances.gouv.fr

Cet extrait de plan vous est délivré par :

cadastre.gouv.fr
©2017 Ministère de l'Action et des Comptes
publics

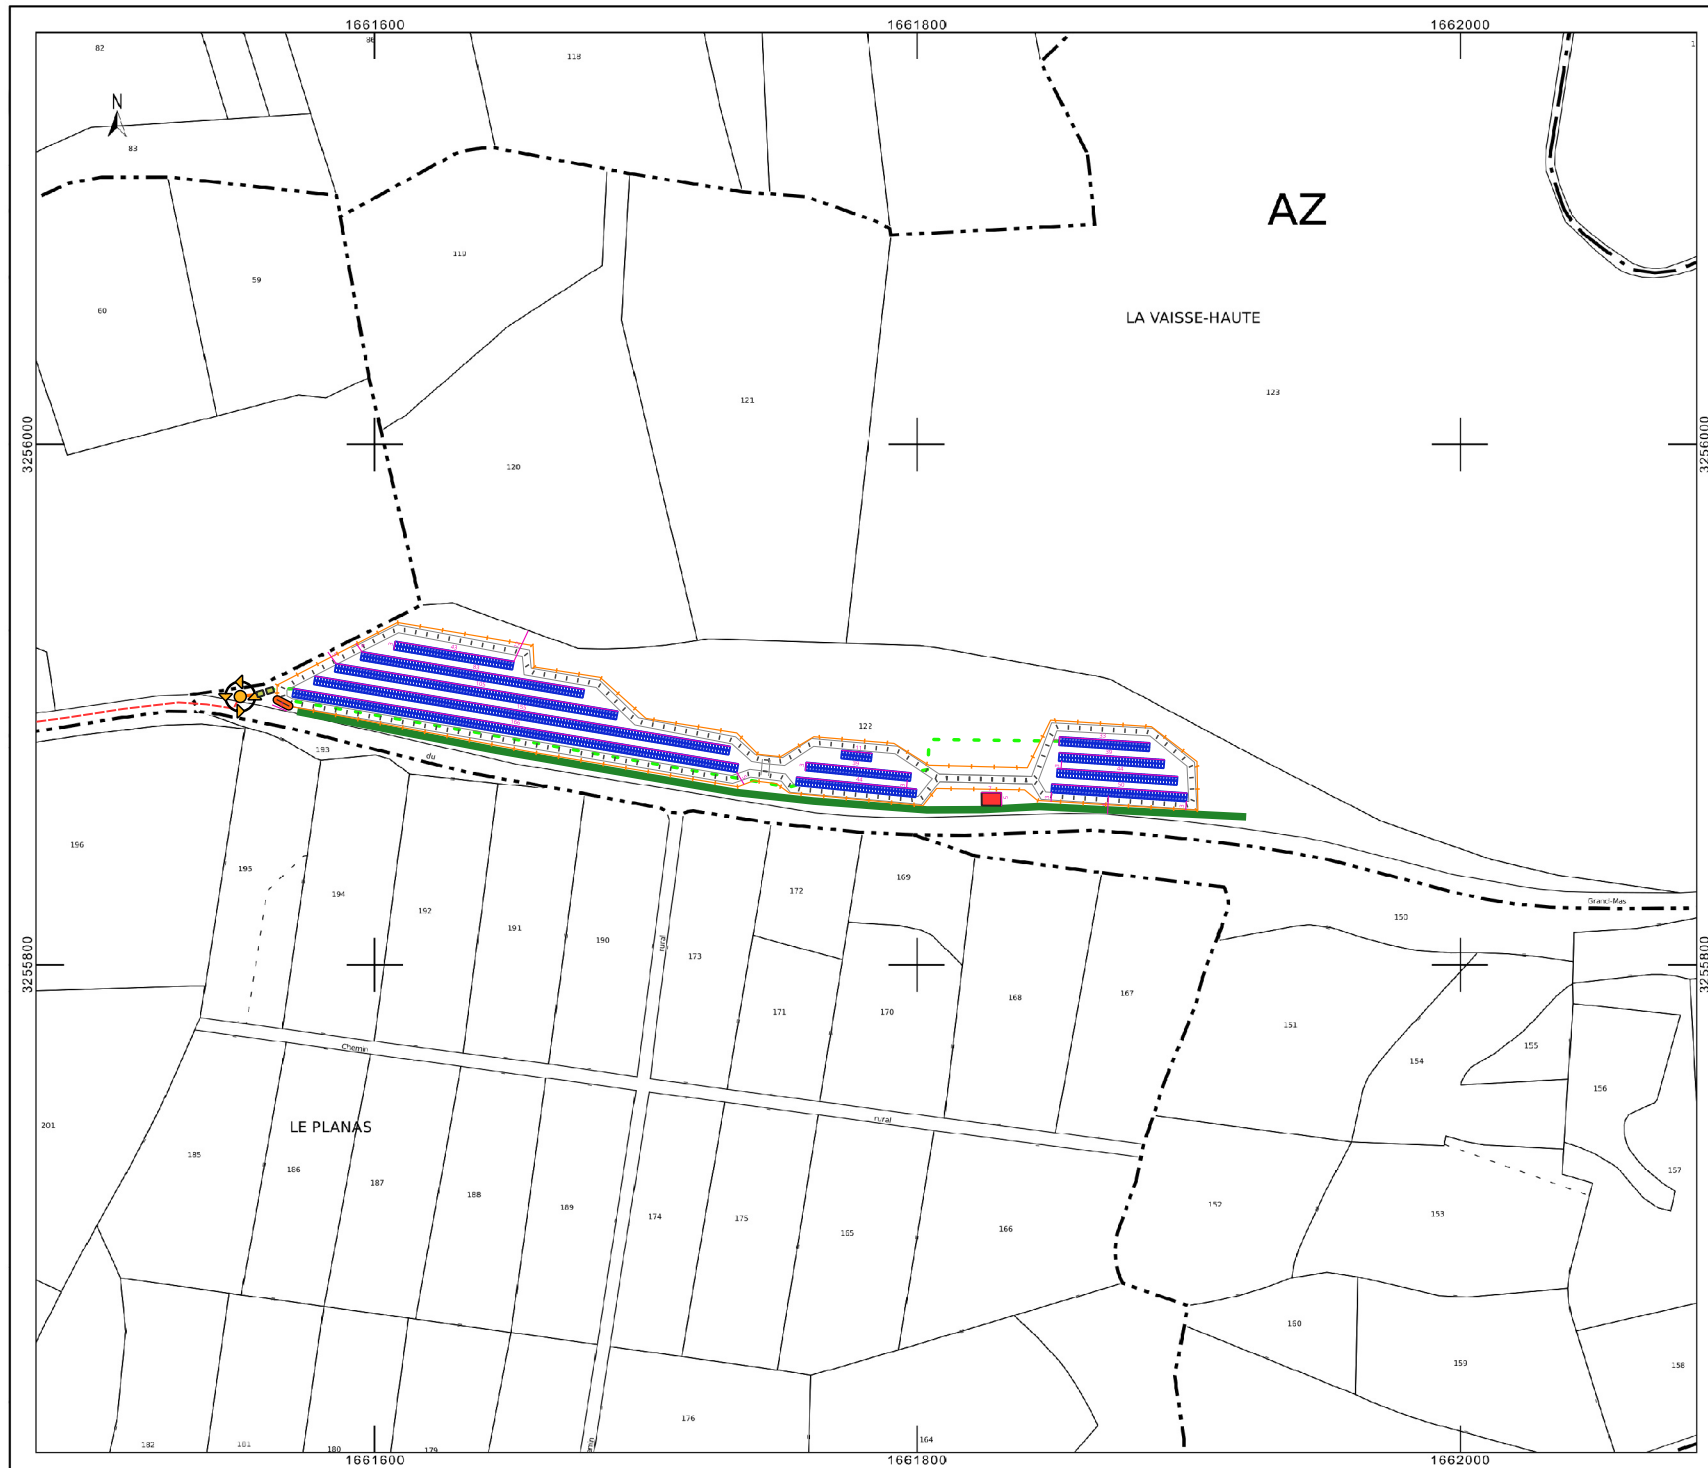

DIRECTION GÉNÉRALE DES
FINANCES PUBLIQUES

EXTRAIT DU PLAN CADASTRAL

- Côtes
- Modules
- Clôture
- Voie d'accès
- Portail
- Armoire de livraison
- Citerne incendie
- Haie de 1,5m
- Raccordement modules
- BT à créer
- HTA à créer
- Transformateur



Projet de parc solaire
de Mouret (12)

DP02 - Plan de masse

N

Maître
d'ouvrage :

Enercoop
Midi-Pyrénées

Département :
AVEYRON

Commune :
MOURET

Section : AZ
Feuille : 000 AZ 01

Échelle d'origine : 1/2000
Échelle d'édition : 1/2000

Date d'édition : 13/01/2026
(fuseau horaire de Paris)

Coordonnées en projection : RGF93CC44

Le plan visualisé sur cet extrait est géré par le
centre des impôts foncier suivant :
PTGC RODEZ
2, avenue du 8 mai 1945 12024
12024 RODEZ CEDEX 9
tél. 05 65 77 85 45 ou 84 11 -fax
ptgc.rodez@dglfp.finances.gouv.fr

Cet extrait de plan vous est délivré par :

cadastre.gouv.fr

©2017 Ministère de l'Action et des Comptes
publics

