Pérols

place Carnot
34470 Pérols

Tél: 04 67 50 45 00

Departement	Commune	N°dossier
Hérault	Pérols	21142 I

Adresse : CHEMIN DU PETIT CANAL

Opération :

Projet de valorisation écotouristique du secteur de l'Avranche

AVP

PLAN DE VOIRIE

Echelle : 1/500-1/100-1/50 — Date: MAI-2025

SEIRI
Etude - Ingénierie - Maîtrise d'œuvre

SEIRI Groupe DIEGO

134 rue de Font caude
34080 MONTPELLIER

Tél: 04-67-12-85-00
Fax : 04 67 12 85 01
E-Mail : seiri34@seiri.fr

DRESSE PAR:	MODIFICATIONS:	DATE:	INDICE:	AUTEUR:
MD.	ORIGINAL	26/05/2025	A	MD.
	MODFIFICATION_BARGES	06/10/2025	B	MD.
VERIFIE PAR: B.S	MODIFICATION_BARGES_PASSERELLE_ET_OM	10/10/2025	C	MD
	-	-	-	-
	-	-	-	-
REFERENCES INFORMATIQUES: L:\34\PEROLS\21142_MAC-Projets-VRD\21142I_ACCES RD21-PARCELLE AY3\2_PROJET\57_AVP\21142I_ACCES RD21-PARCELLE-AY3-AVP-2025-10-10.dwg	-	-	-	-
	-	-	-	-

LEGENDE

- ENROBE NOIR 0/10 Voirie 6cm
- BETON DESACTIVE Circulé
- BETON DESACTIVE Piétonnier
- PAVES DRAINANT ECOVEGETAL
- ESPACE VERT
- ARBRES DE HAUTES TIGES
- HAIE VARIEE (ELEAGNUS,PHOTINIA,CONTONEASTER)
- ACCESBUS — BORDURE QUAI BUS (29ml)
- T2 — BORDURE T2 (539 ml)
- T2 b — BORDURE T2 BASSE (37 ml)
- CR1 — BORDURE CR1 (315 ml)
- CR3 — BORDURE CR3 (213 ml)
- I2 — BORDURE I2 (18 ml)
- Mur-2 — MUR DE SOUTENEMENT (10 ml)
- CANDELABRE TYPE1 6 m - DOUBLE LANTERNE une à 4m
- CANDELABRE TYPE2 4m - DOUBLE LANTERNE
- PROJECTEUR TYPE4
- CANDELABRE SIMPLE LANTERNE
- CHAMBRE L2T (1,41 x 0,64)
- CHAMBRE L1T (0,77 x 0,64)
- REGARD DE VISITE
- REGARD DE BRANCHEMENT Ø315
- P-R EU — POSTE DE REFOULEMENT
- BARRIERE DE CONTROLE

COUPE DE PRINCIPE

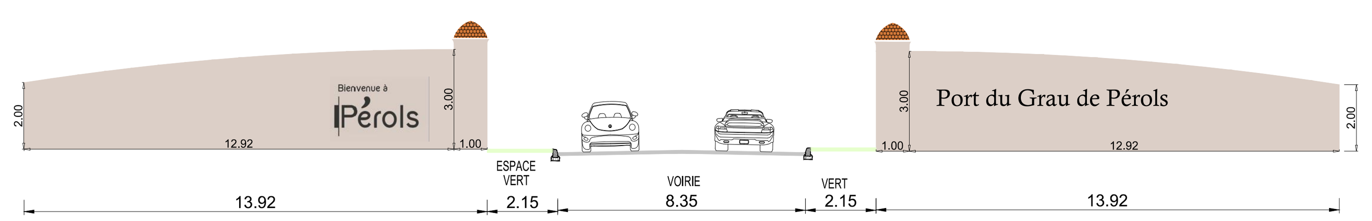

COUPE DE PRINCIPE SUR AMENAGEMENT GENERAL DE LA ZONE