Aménagement quai

échelle : 1/1000

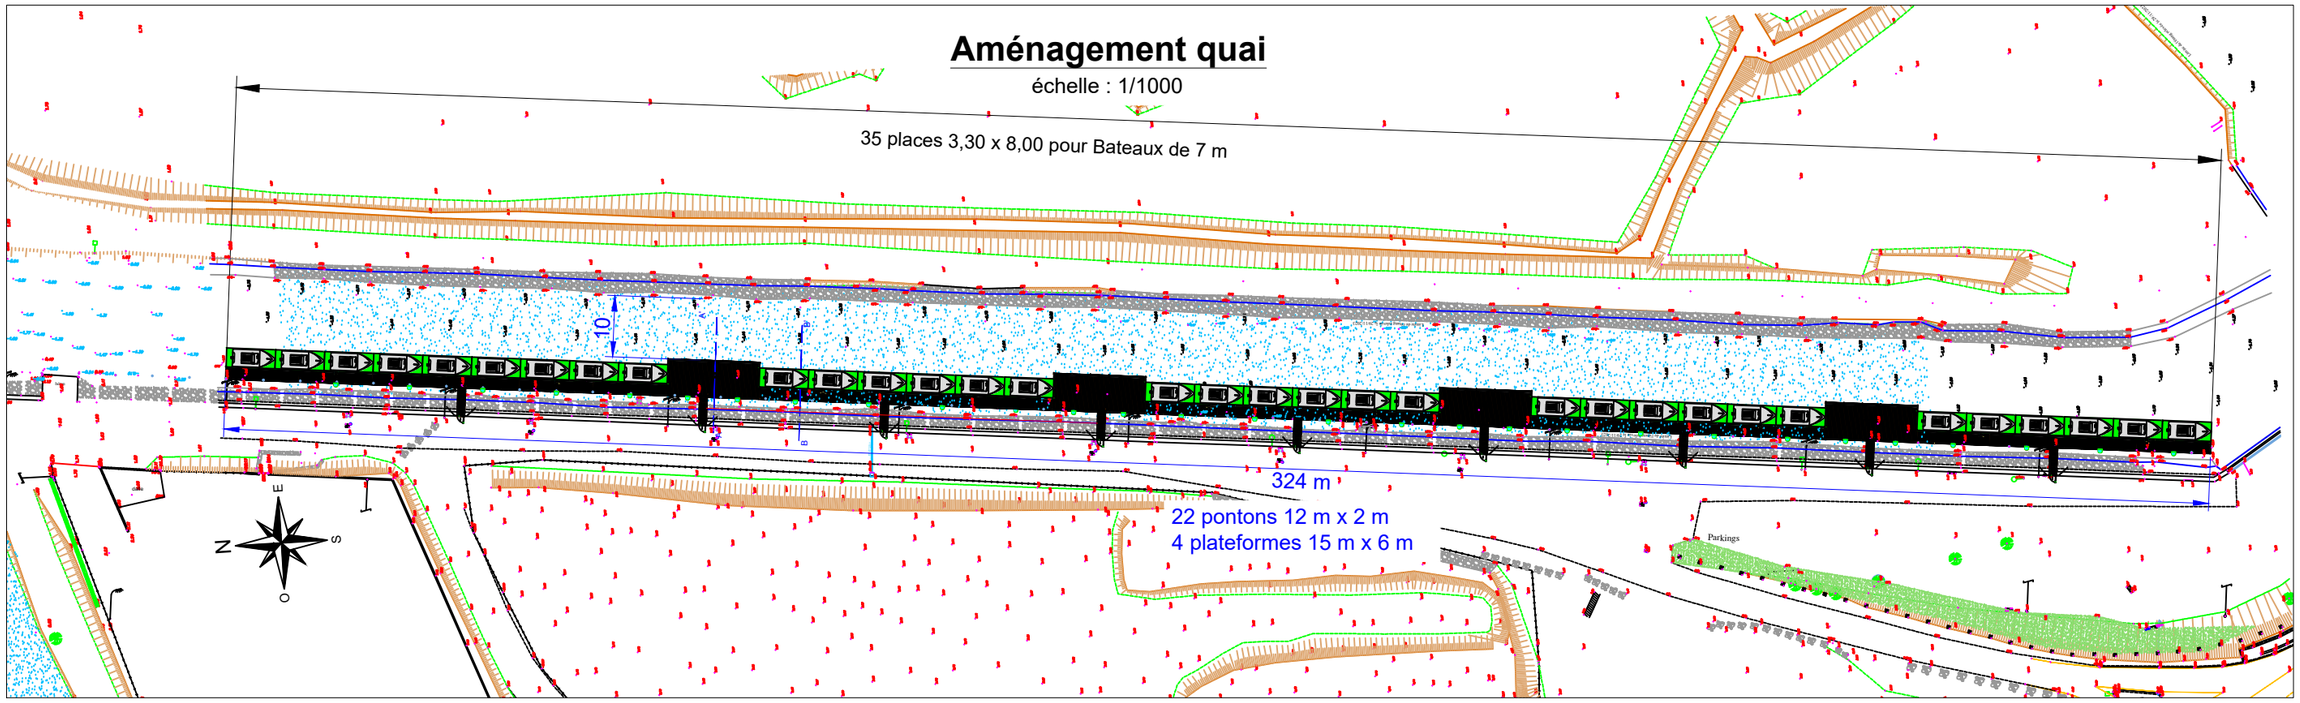

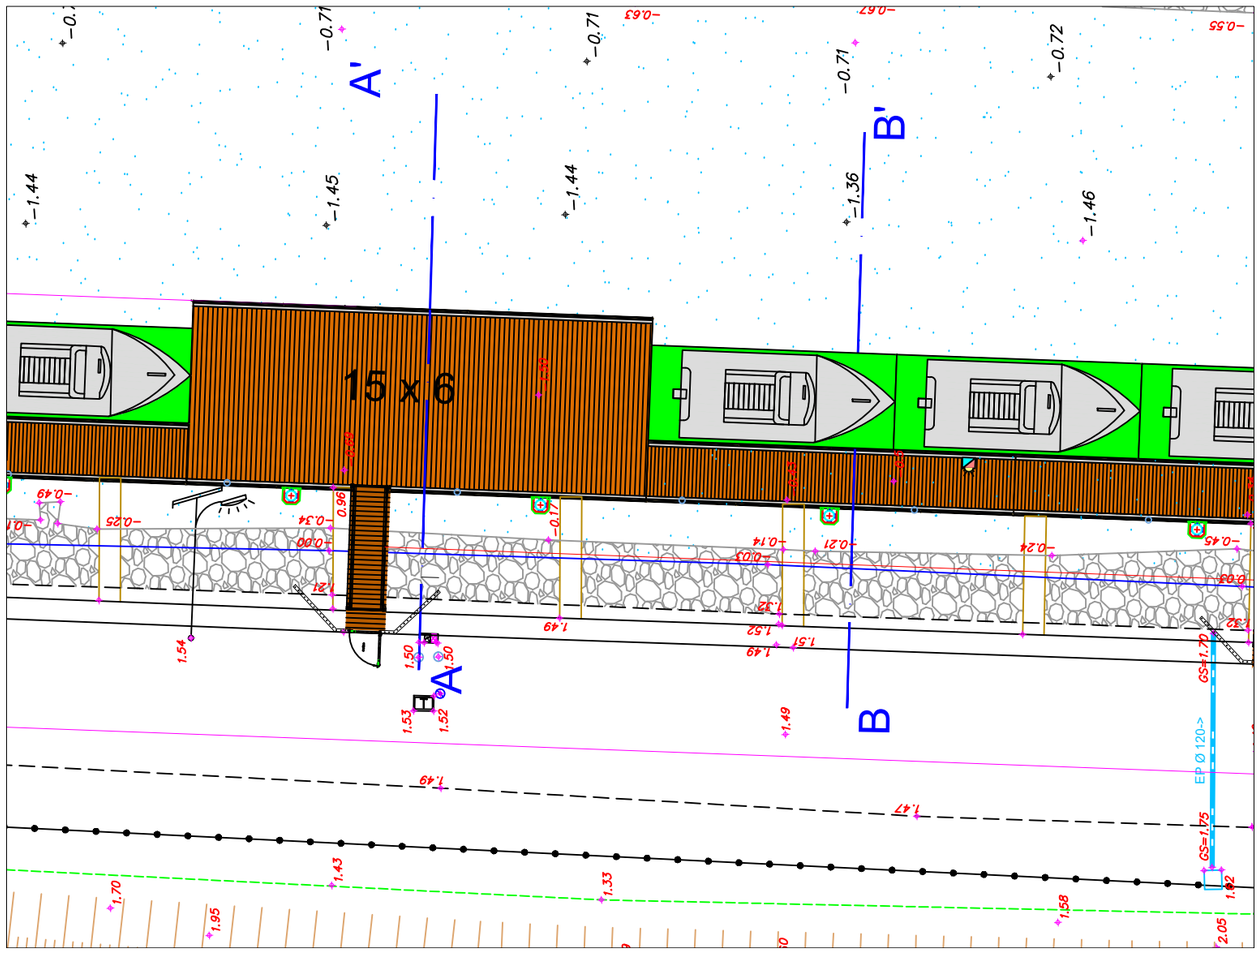

Coupe A-A'

échelle 1/200

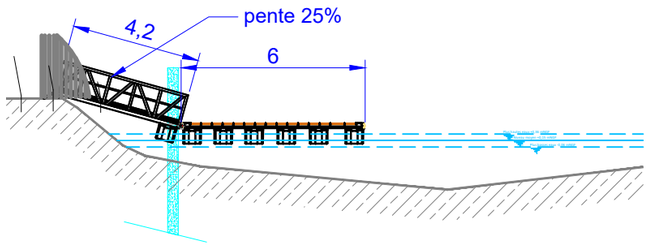

Coupe B-B'
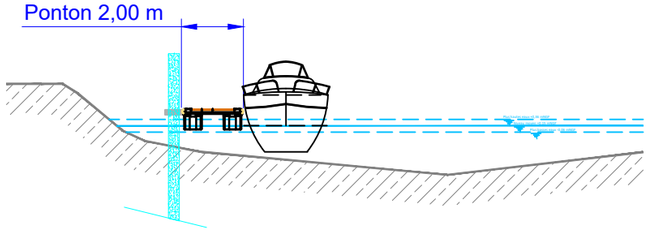
échelle 1/200