



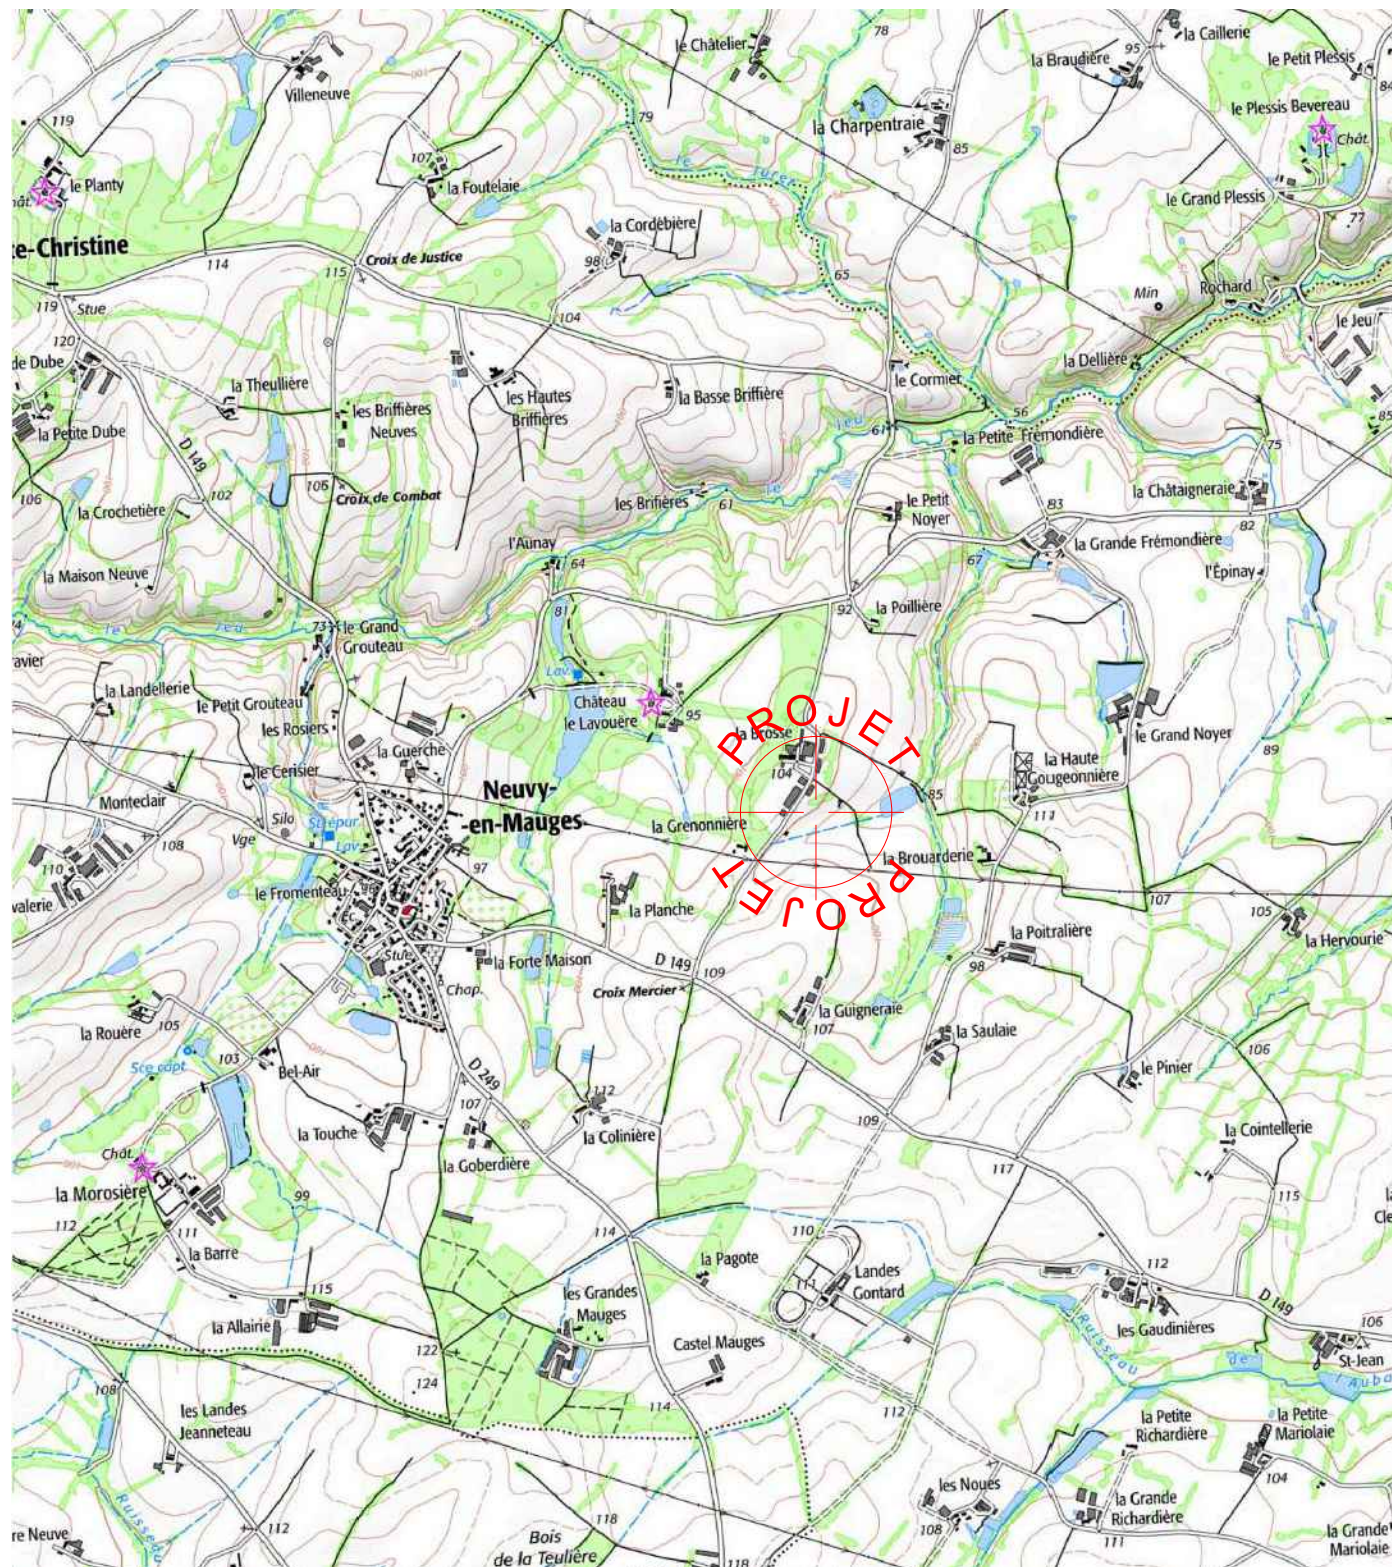

DPC1 - PLAN DE SITUATION -
ECH 1:25000

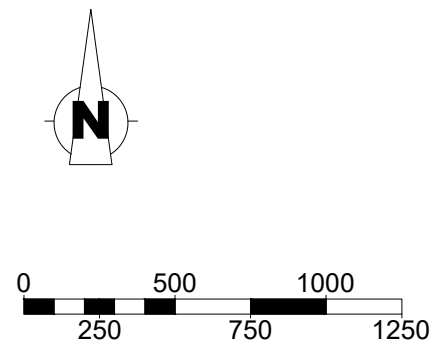

CAS PAR CAS · Demande d'examen préalable à la réalisation d'une évaluation environnementale

NATURE DES TRAVAUX

PROJET DE 16 OMBRIERES POUR LES VOLAILLES, avec panneaux photovoltaïques
en couverture pour un total de 707.2 kWc (16 x 44.2 kWc) :
Surface emprise au sol projetée : 16 x 190 m² soit 3040 m²
Surface plancher projetée : 0 m²

LOCALISATION DU PROJET ET MAITRE D'OUVRAGE

Site : La Brosse de Neuville - Neuville en Mauges
49120 CHEMILLE-EN-ANJOU
Références cadastrales : Section A, parcelles n°486, 1206, 1208 et 1211

Monsieur Hervé FORET
La Brosse de Neuville - Neuville en Mauges
49120 CHEMILLE-EN-ANJOU

tel portable : 06.41.57.51.48
mail : foret.herve1969@gmail.com



Technicien : NB

La Noëlle - BP20199 - 44155 ANCENIS cedex
TEL : 02 40 98 96 33

	Date	Dessinateur
Créé :	30.04.26	SL
Modifié :		
N° F.V.	26B0212	

Tous droits réservés : SAS TERRENA INNOVATION (Article L 111-1 et L 123-1 code de la propriété intellectuelle). Toute reproduction, totale ou partielle et toute représentation du modèle, d'un ou de plusieurs de ses composants, par quelque procédé que ce soit, sans autorisation expresse des Auteurs, est interdite et constitue une contrefaçon sanctionnée par les articles L 335-2 et suivants du code de la propriété intellectuelle. Les cotes de construction ne sont qu'indicatives. La réalisation nécessitant une étude spécialisée pour le béton et les superstructures, sous la responsabilité des entrepreneurs. Les présents plans ne sont pas des plans d'exécution. Ils sont exclusivement destinés à l'obtention des autorisations administratives de construire.

Fichier: L:\Services\TER-ANCE-Buro01-S_Dao-Affaires\SERVICE BATIMENTS D'ELEVAGES\AFFAIRES\49\FOR ET Hervé\FOR ET Hervé_26B0212 cas par cas\FOR ET Hervé_26B0212 / A3 DPC1 PV