



Photo n°1



Photo n°2



Photo n°3




Photo n°4



Photo n°5



Photo n°6

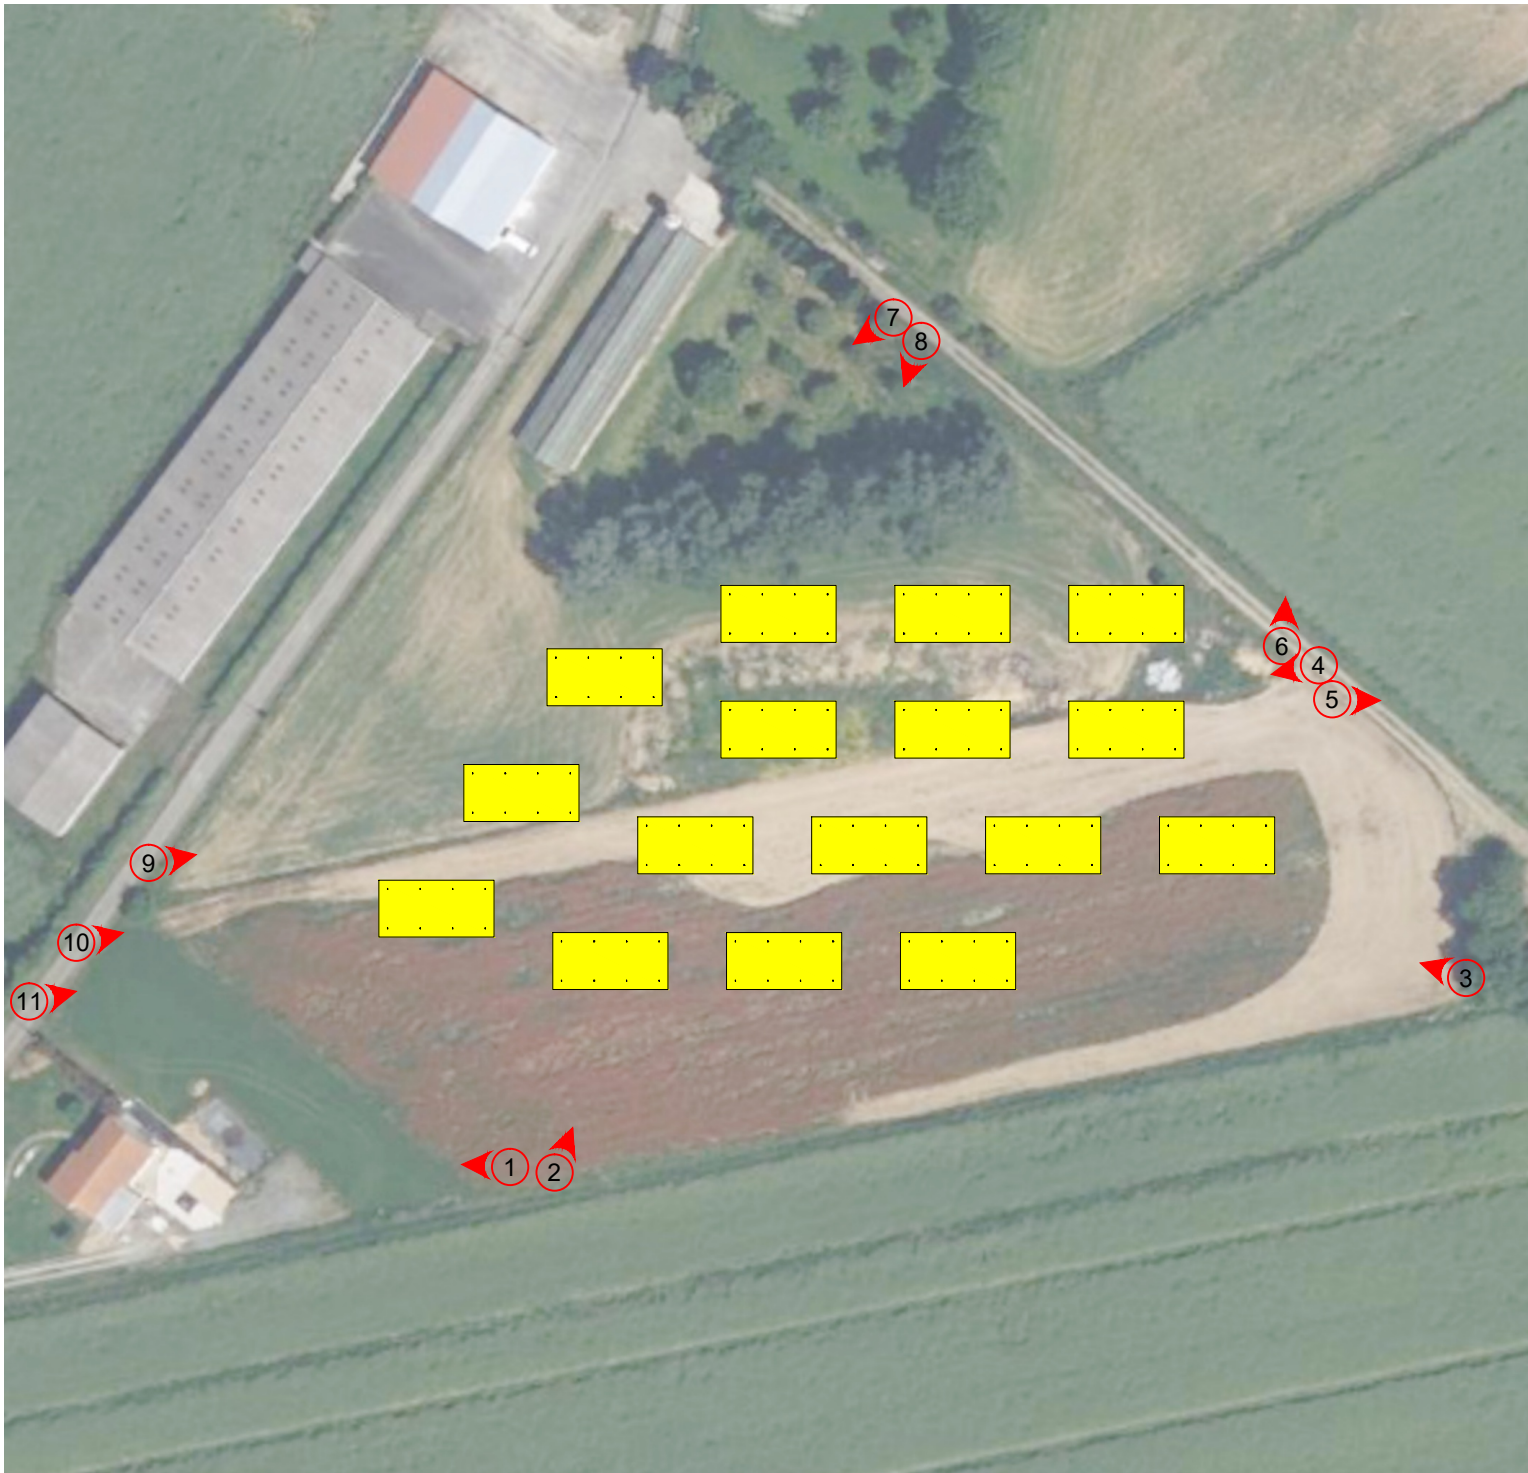

Emplacement photos
prises le 12/05/2026

Vue aérienne
prise le 16/05/25

Monsieur Hervé FORET La Brosse de Neuvy - Neuvy en Mauges 49120 CHEMILLE-EN-ANJOU Tel. : 06.41.57.51.48 TERRENA ENVIRONNEMENT expertises et conseils Tous droits réservés : SAS TERRENA INNOVATION (Article L 111-1 et L 123-1 code de la propriété intellectuelle). Toute reproduction, totale ou partielle et toute représentation du modèle, d'un ou de plusieurs de ses composants, par quelque procédé que ce soit, sans autorisation expresse des Auteurs, est interdite et constitue une contrefaçon sanctionnée par les articles L 335-2 et suivants du code de la propriété intellectuelle. Les cotes de construction ne sont qu'indicatives. La réalisation nécessitant une étude spécialisée pour le béton et les superstructures, sous la responsabilité des entrepreneurs. Les présents plans ne sont pas des plans d'exécution. Ils sont exclusivement destinés à l'obtention des autorisations administratives de construire. Fichier: FORET Hervé_26B0212 / A3 DPC7 et 8 PV - mise à jour: 06/07/2026		Date
		Créé : 30.04.26
		Modifié :
		N° F.V. : 26B0212 NB/SL
		Phase : DPC7 et 8
		Plan n° : 11
		Echelle :




Photo n°7



Photo n°8



Photo n°9

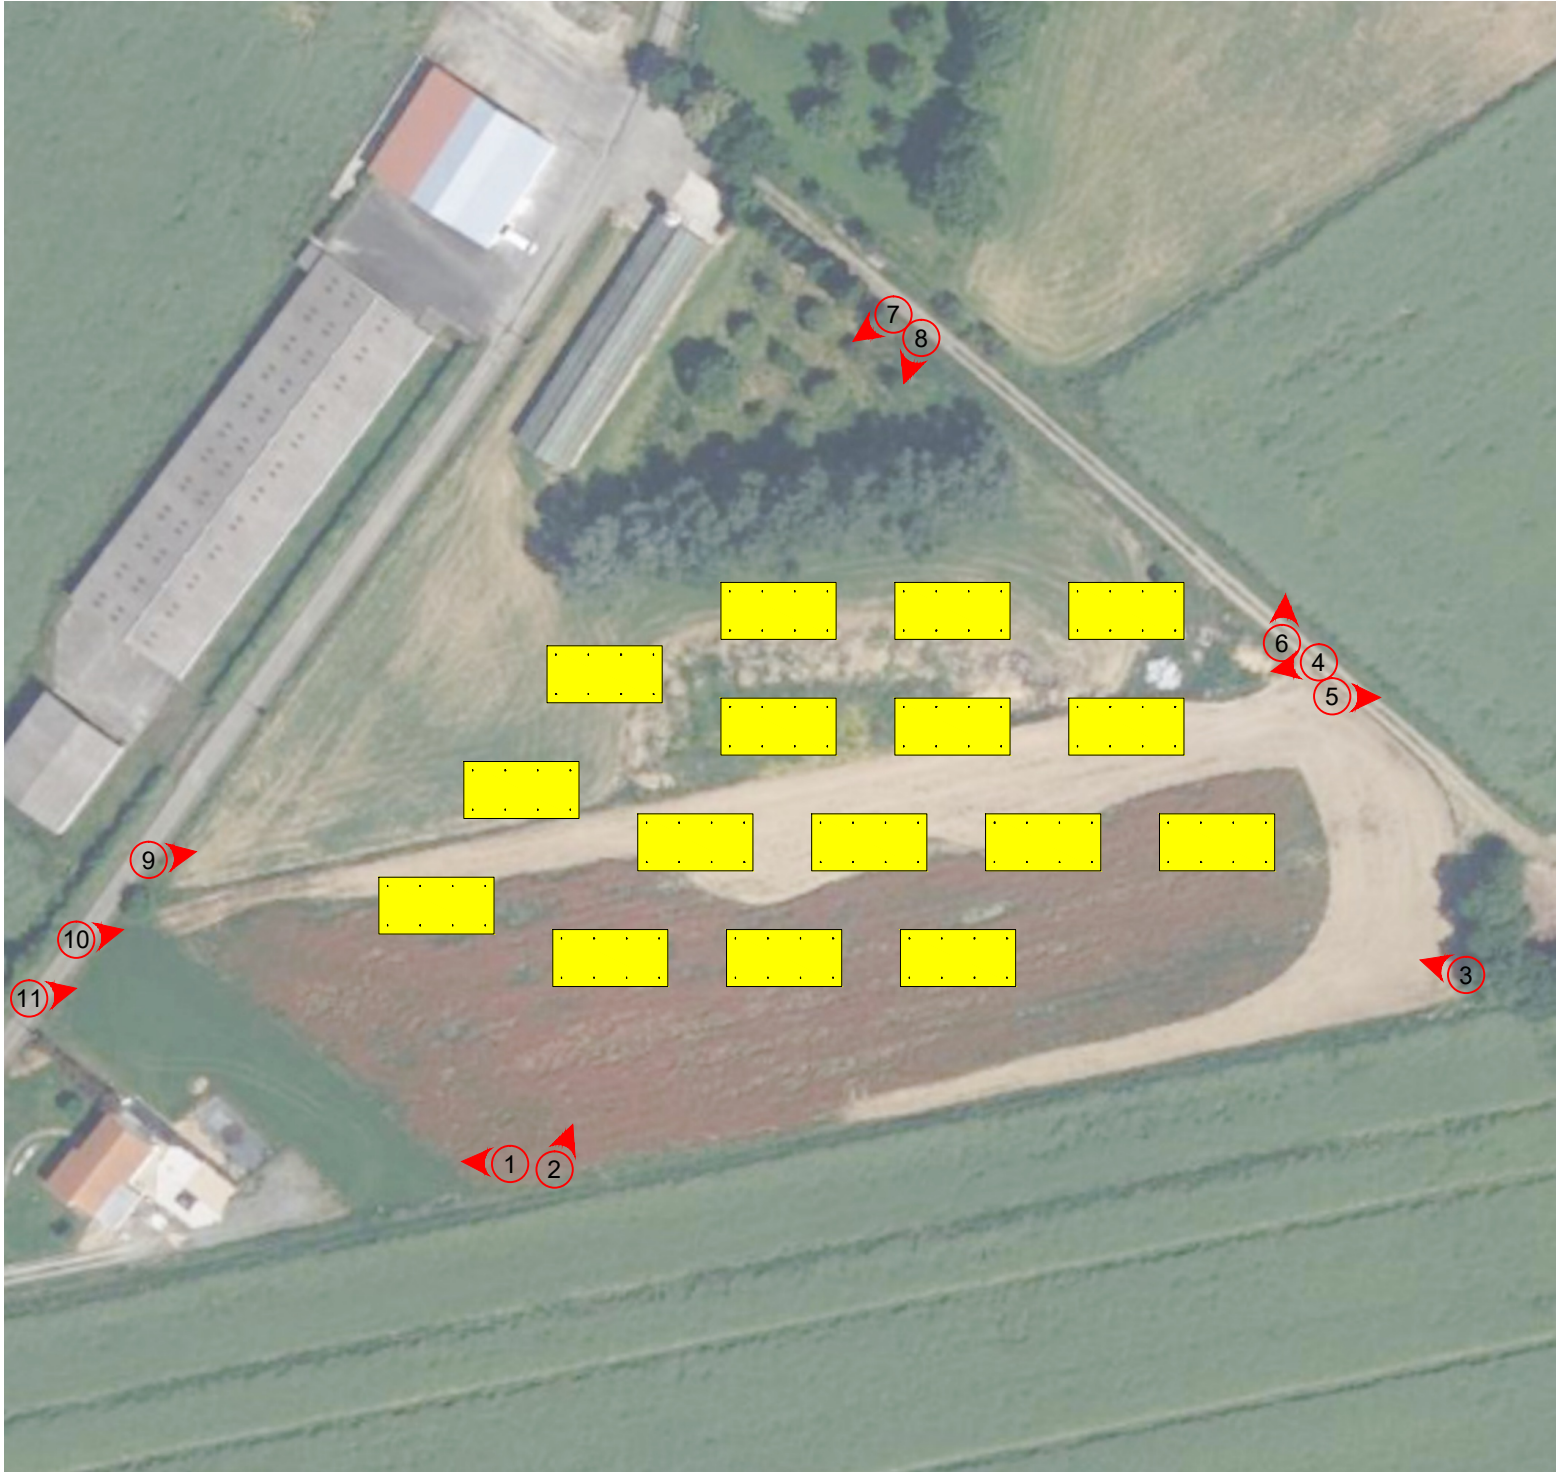

Emplacement photos
prises le 12/05/2026

Vue aérienne
prise le 16/05/25



Photo n°10



Photo n°11

Monsieur Hervé FORET La Brosse de Neuvy - Neuvy en Mauges 49120 CHEMILLE-EN-ANJOU Tel. : 06.41.57.51.48 TERRENA ENVIRONNEMENT expertises et conseils <i>Site : La Brosse de Neuvy - Neuvy en Mauges - 49120 CHEMILLE-EN-ANJOU</i> Tous droits réservés : SAS TERRENA INNOVATION (Article L 111-1 et L 123-1 code de la propriété intellectuelle). Toute reproduction, totale ou partielle et toute représentation du modèle, d'un ou de plusieurs de ses composants, par quelque procédé que ce soit, sans autorisation expresse des Auteurs, est interdite et constitue une contrefaçon sanctionnée par les articles L 335-2 et suivants du code de la propriété intellectuelle. Les cotes de construction ne sont qu'indicatives. La réalisation nécessitant une étude spécialisée pour le béton et les superstructures, sous la responsabilité des entrepreneurs. Les présents plans ne sont pas des plans d'exécution. Ils sont exclusivement destinés à l'obtention des autorisations administratives de construire. Fichier: FORET Hervé_26B0212 / A3 DPC7 et 8 PV (2) - mise à jour: 06/07/2026		Date
		Créé : 30.04.26
		Modifié :
		N° F.V. 26B0212 NB/SL
		Phase : DPC7 et 8
		Plan n° : 12
		Echelle :