



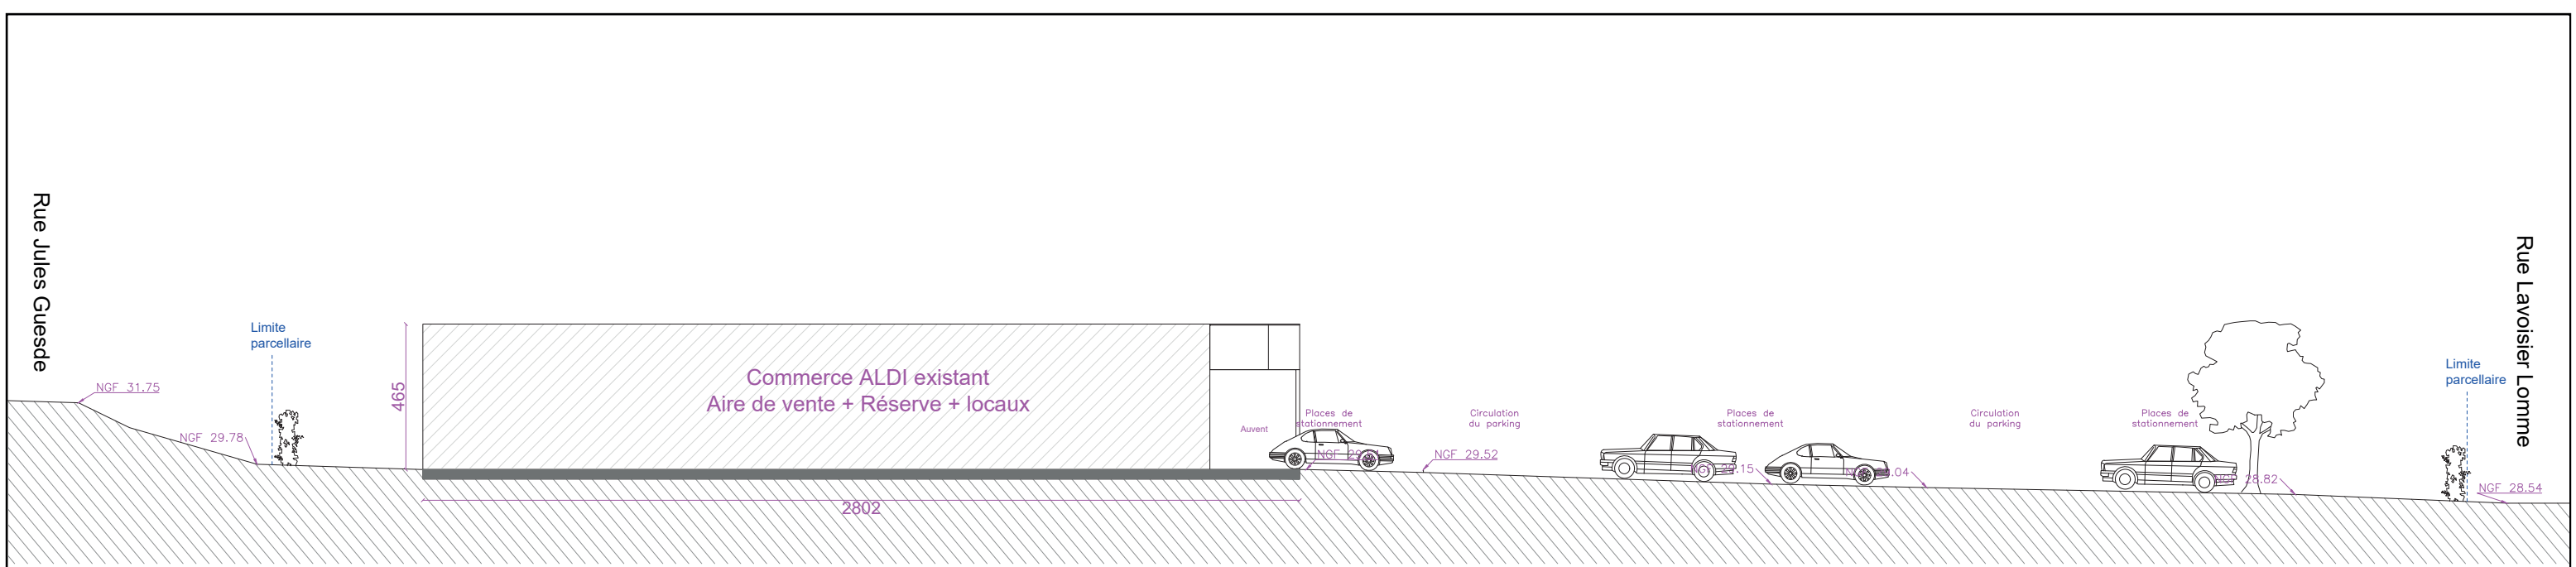

COUPE AA' LONGITUDINALE
EXISTANTE

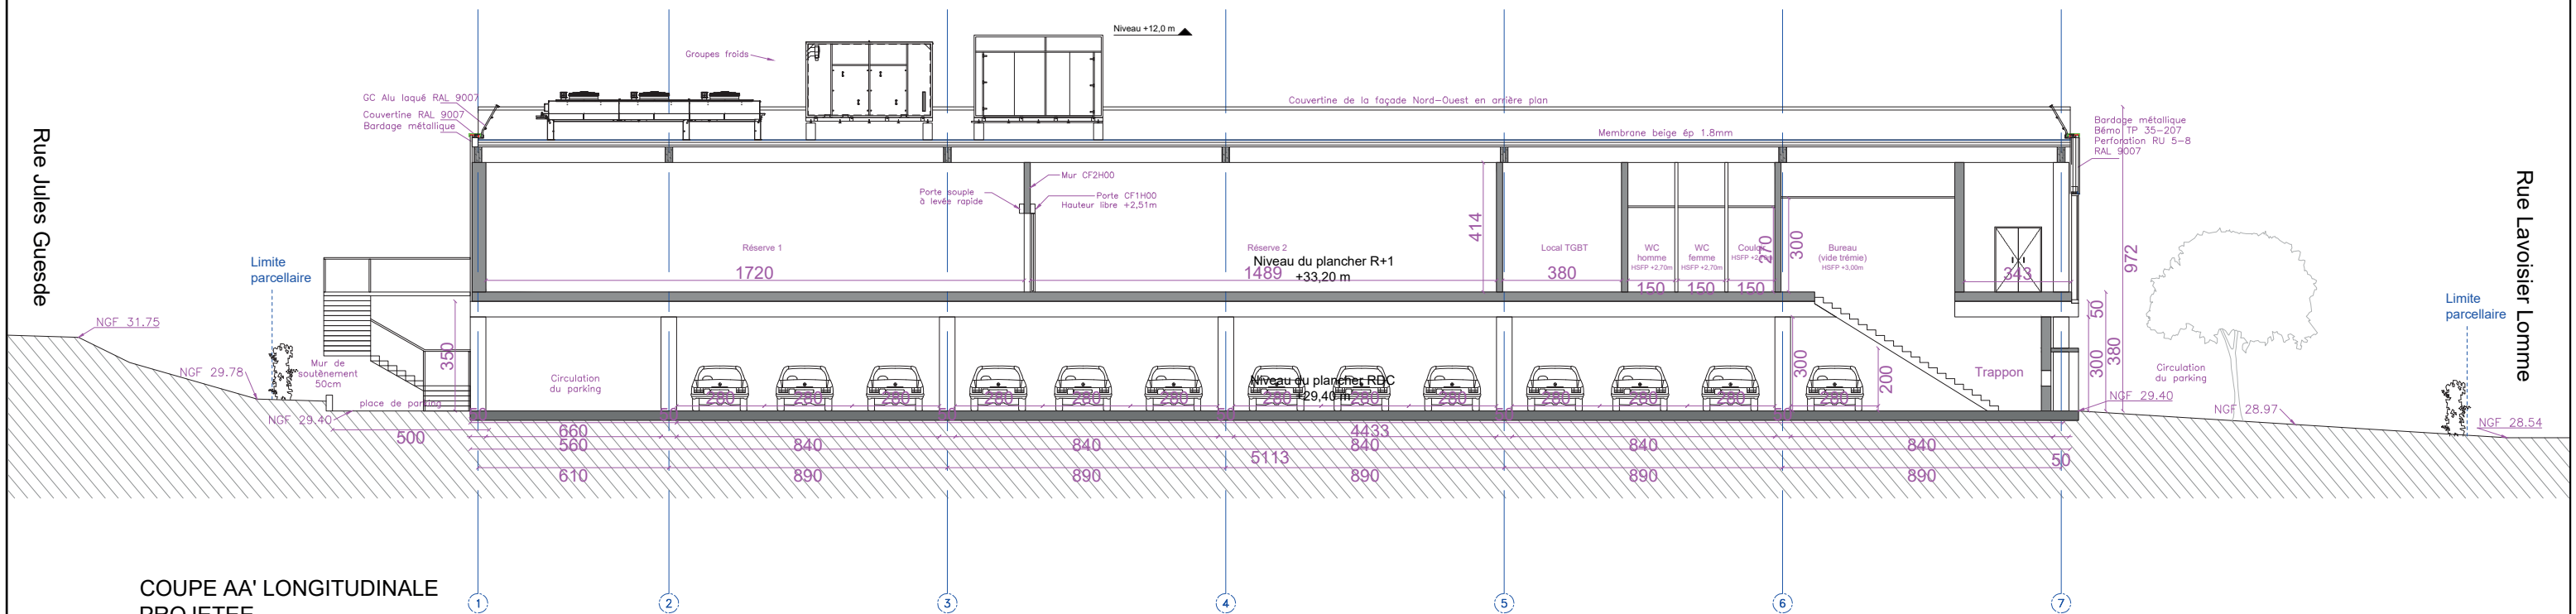

COUPE AA' LONGITUDINALE
PROJETEE

LEMAY-TOULOUSE & Associés
ARCHITECTES
237, rue du Ballon - 59110 La Madeleine
03.20.55.23.75 www.lemayarchitectes.fr



IMMALDI & COMPAGNIE
Bâtiment Exelmans,
33 Rue des Vanesses,
93420 VILLEPINTE




Lemay Toulouse & Associés Architectes
237 Rue du Ballon,
59110 LA MADELEINE
Tél: 03 20 55 23 75

Reconstruction d'un commerce ALDI
17 Rue Lavoisier Lomme, 59160 Lille
Demande de Permis de construire
Réf : C-A-59160-SS

Plan de coupes Coupes longitudinales			
Date :	28/04/26	Etat :	Existant / Projeté
Phase :	PC	Echelle :	1/200 ^e
Version :	A	Format :	A3
PC 3.1			



COUPE BB' TRANSVERSALE
EXISTANTE

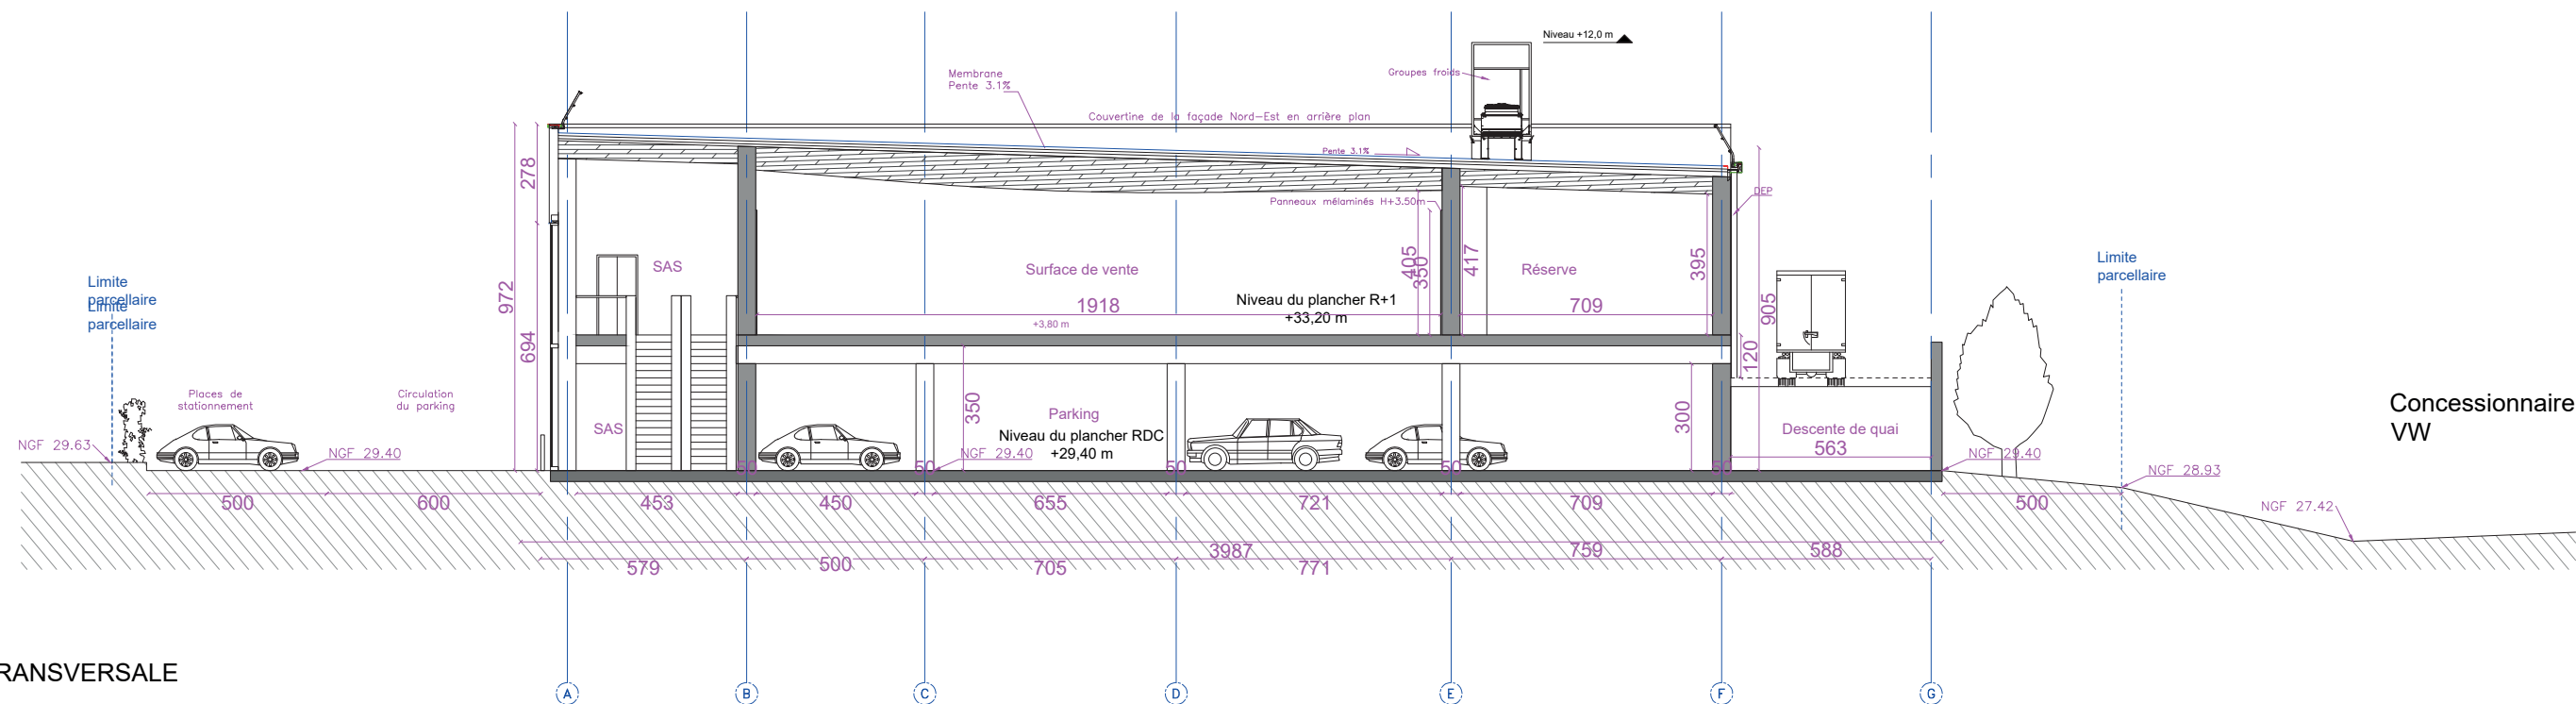

COUPE BB' TRANSVERSALE
PROJETEE

LEMAY-TOULOUSE & Associés
ARCHITECTES
237, rue du Ballon - 59110 La Madeleine
03.20.55.23.75 www.lemayarchitectes.fr



IMMALDI & COMPAGNIE
Bâtiment Exelmans,
33 Rue des Vanesses,
93420 VILLEPINTE



Lemay Toulouse & Associés Architectes
237 Rue du Ballon,
59110 LA MADELEINE
Tél: 03 20 55 23 75

Reconstruction d'un commerce ALDI
17 Rue Lavoisier Lomme, 59160 Lille
Demande de Permis de construire
Réf : C-A-59160-SS

Plan de coupes Coupes transversales			
Date : 28/04/26	Etat : Existant / Projeté	PC 3.2	
Phase : PC	Echelle : 1/200 ^e		
Version : A	Format : A3		