



237 Rue du Ballon,
59110 LA MADELEINE
Tél: 03 20 55 23 75

Reconstruction d'un commerce ALDI

17 Rue Lavoisier Lomme, 59160 Lille

Demande de Permis de construire


Réf : C-A-59160-SS

Plan de façades


Nord-Est / Nord-Ouest

Date :	28/04/26	Etat :	Projeté
Phase :	PC	Echelle :	1/200 ^e
Version :	A	Format :	A3

PC 5.1

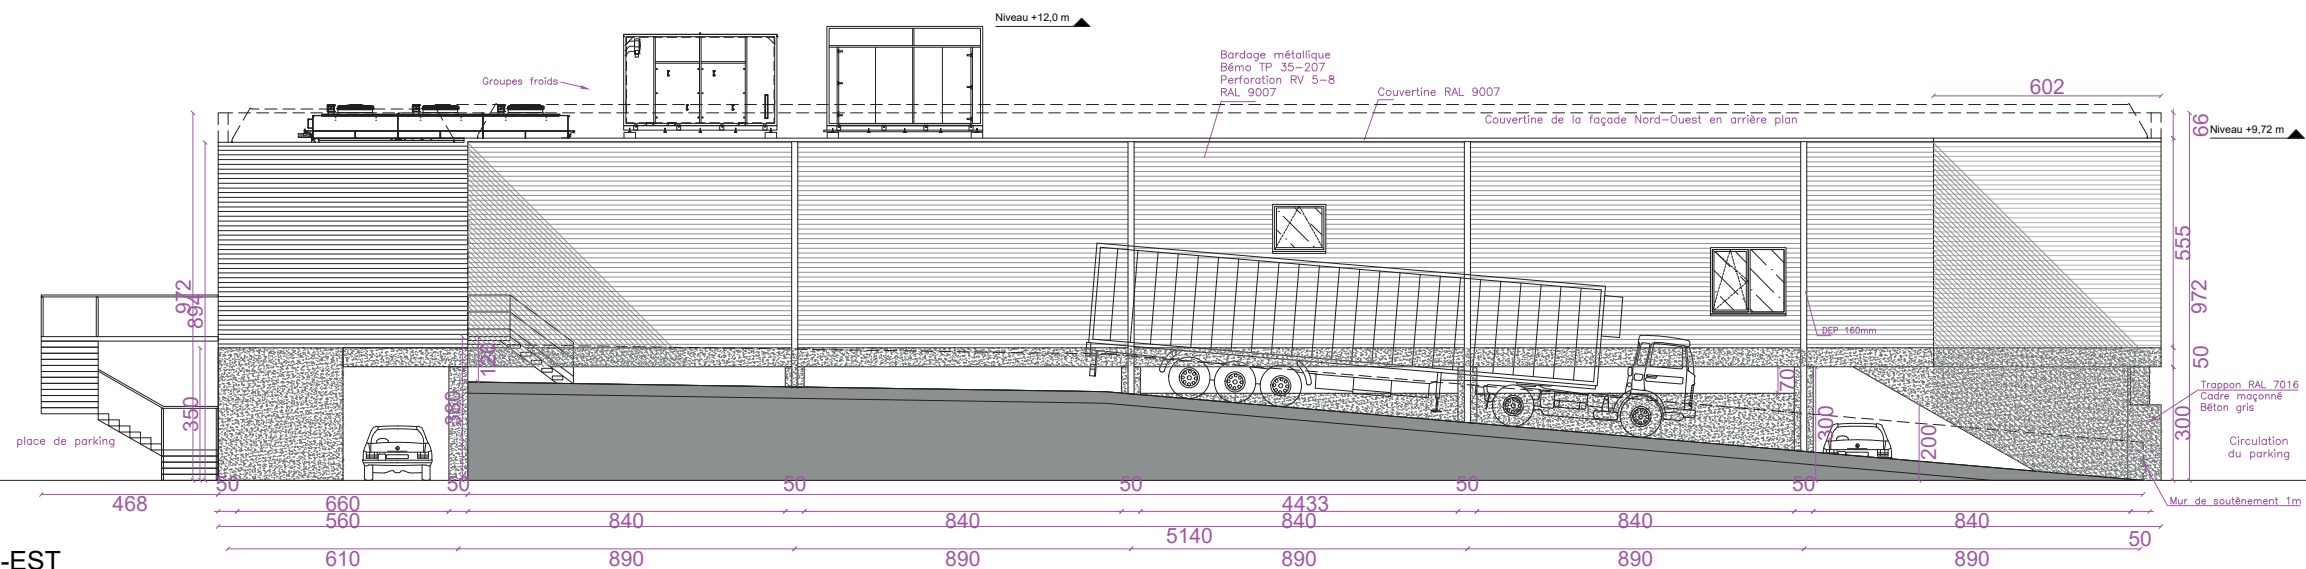

FACADE SUD-EST

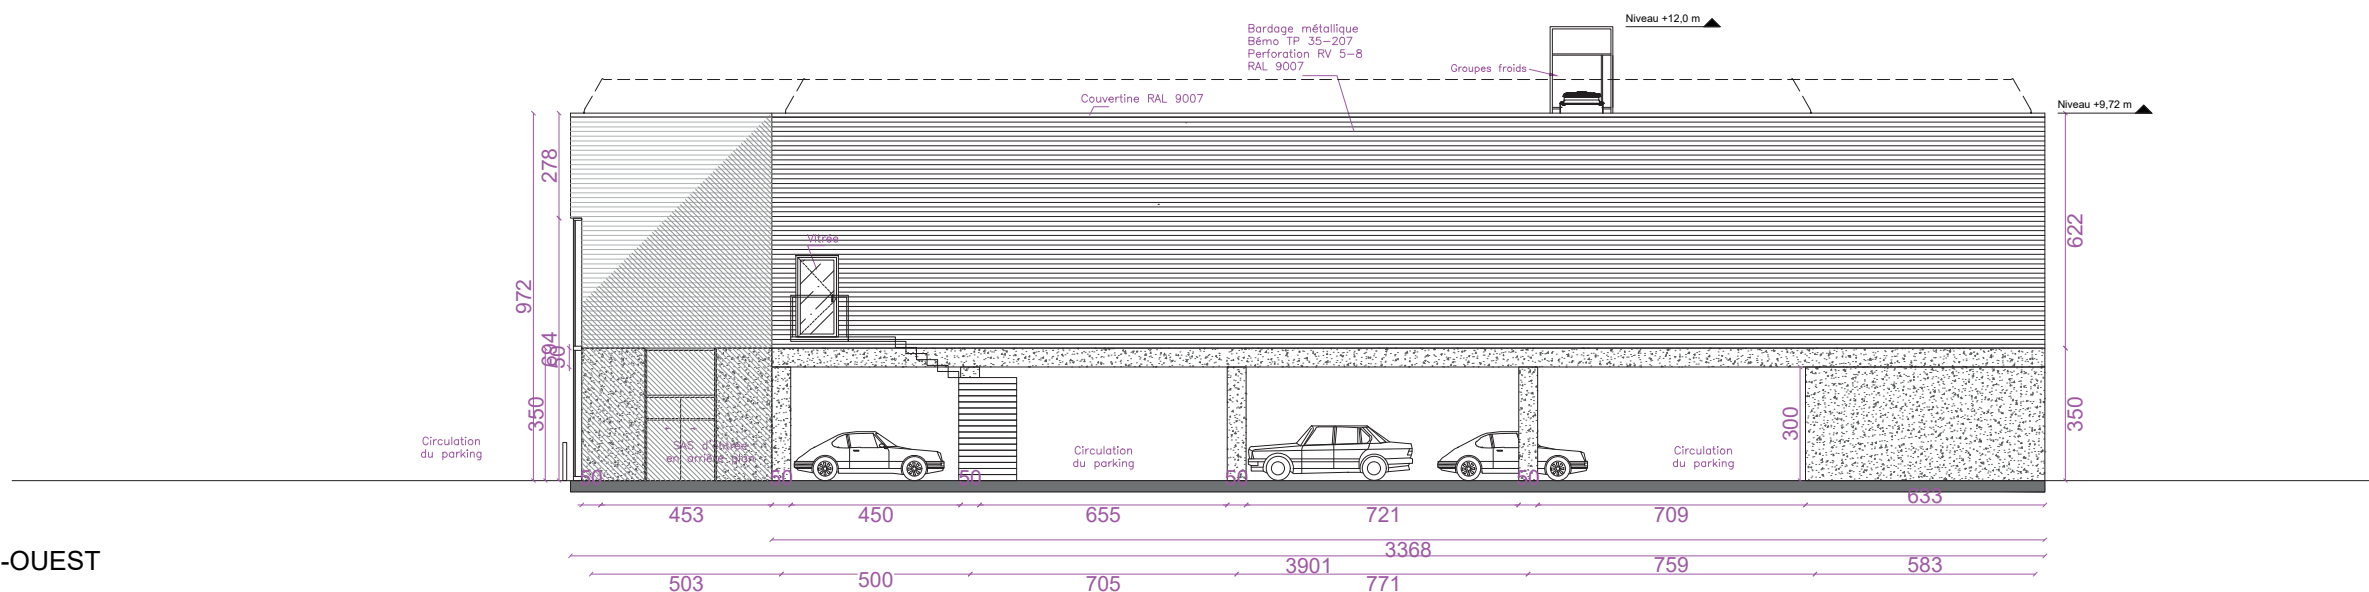


FACADE SUD-OUEST

LEMAY-TOULOUSE & Associés
ARCHITECTES
237, rue du Ballon - 59110 La Madeleine
03 20 55 23 75 - www.lemayarchitectes.fr



IMMALDI & COMPAGNIE

Bâtiment Exelmans,
33 Rue des Vanesses,
93420 VILLEPINTE

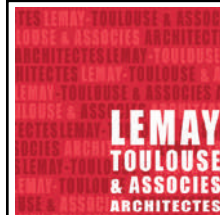

Lemay Toulouse & Associés Architectes

237 Rue du Ballon,
59110 LA MADELEINE
Tél: 03 20 55 23 75

Reconstruction d'un commerce ALDI

17 Rue Lavoisier Lomme, 59160 Lille

Demande de Permis de construire

Réf : C-A-59160-SS

Plan de façades
Sud-Est / Sud-Ouest

Date : 28/04/26	Etat : Projeté
Phase : PC	Echelle : 1/200 ^e
Version : A	Format : A3

PC 5.2





IMMALDI & COMPAGNIE
Bâtiment Exelmans,
33 Rue des Vanesses,
93420 VILLEPINTE



Lemay Toulouse & Associés Architectes
237 Rue du Ballon,
59110 LA MADELEINE
Tél: 03 20 55 23 75

Reconstruction d'un commerce ALDI
17 Rue Lavoisier Lomme, 59160 Lille
Demande de Permis de construire
Réf: C-A-59160-SS

Plan de toiture

Date : 28/04/26	Etat : Projeté
Phase : PC	Echelle : 1/250°
Version : A	Format : A3

PC 5.3