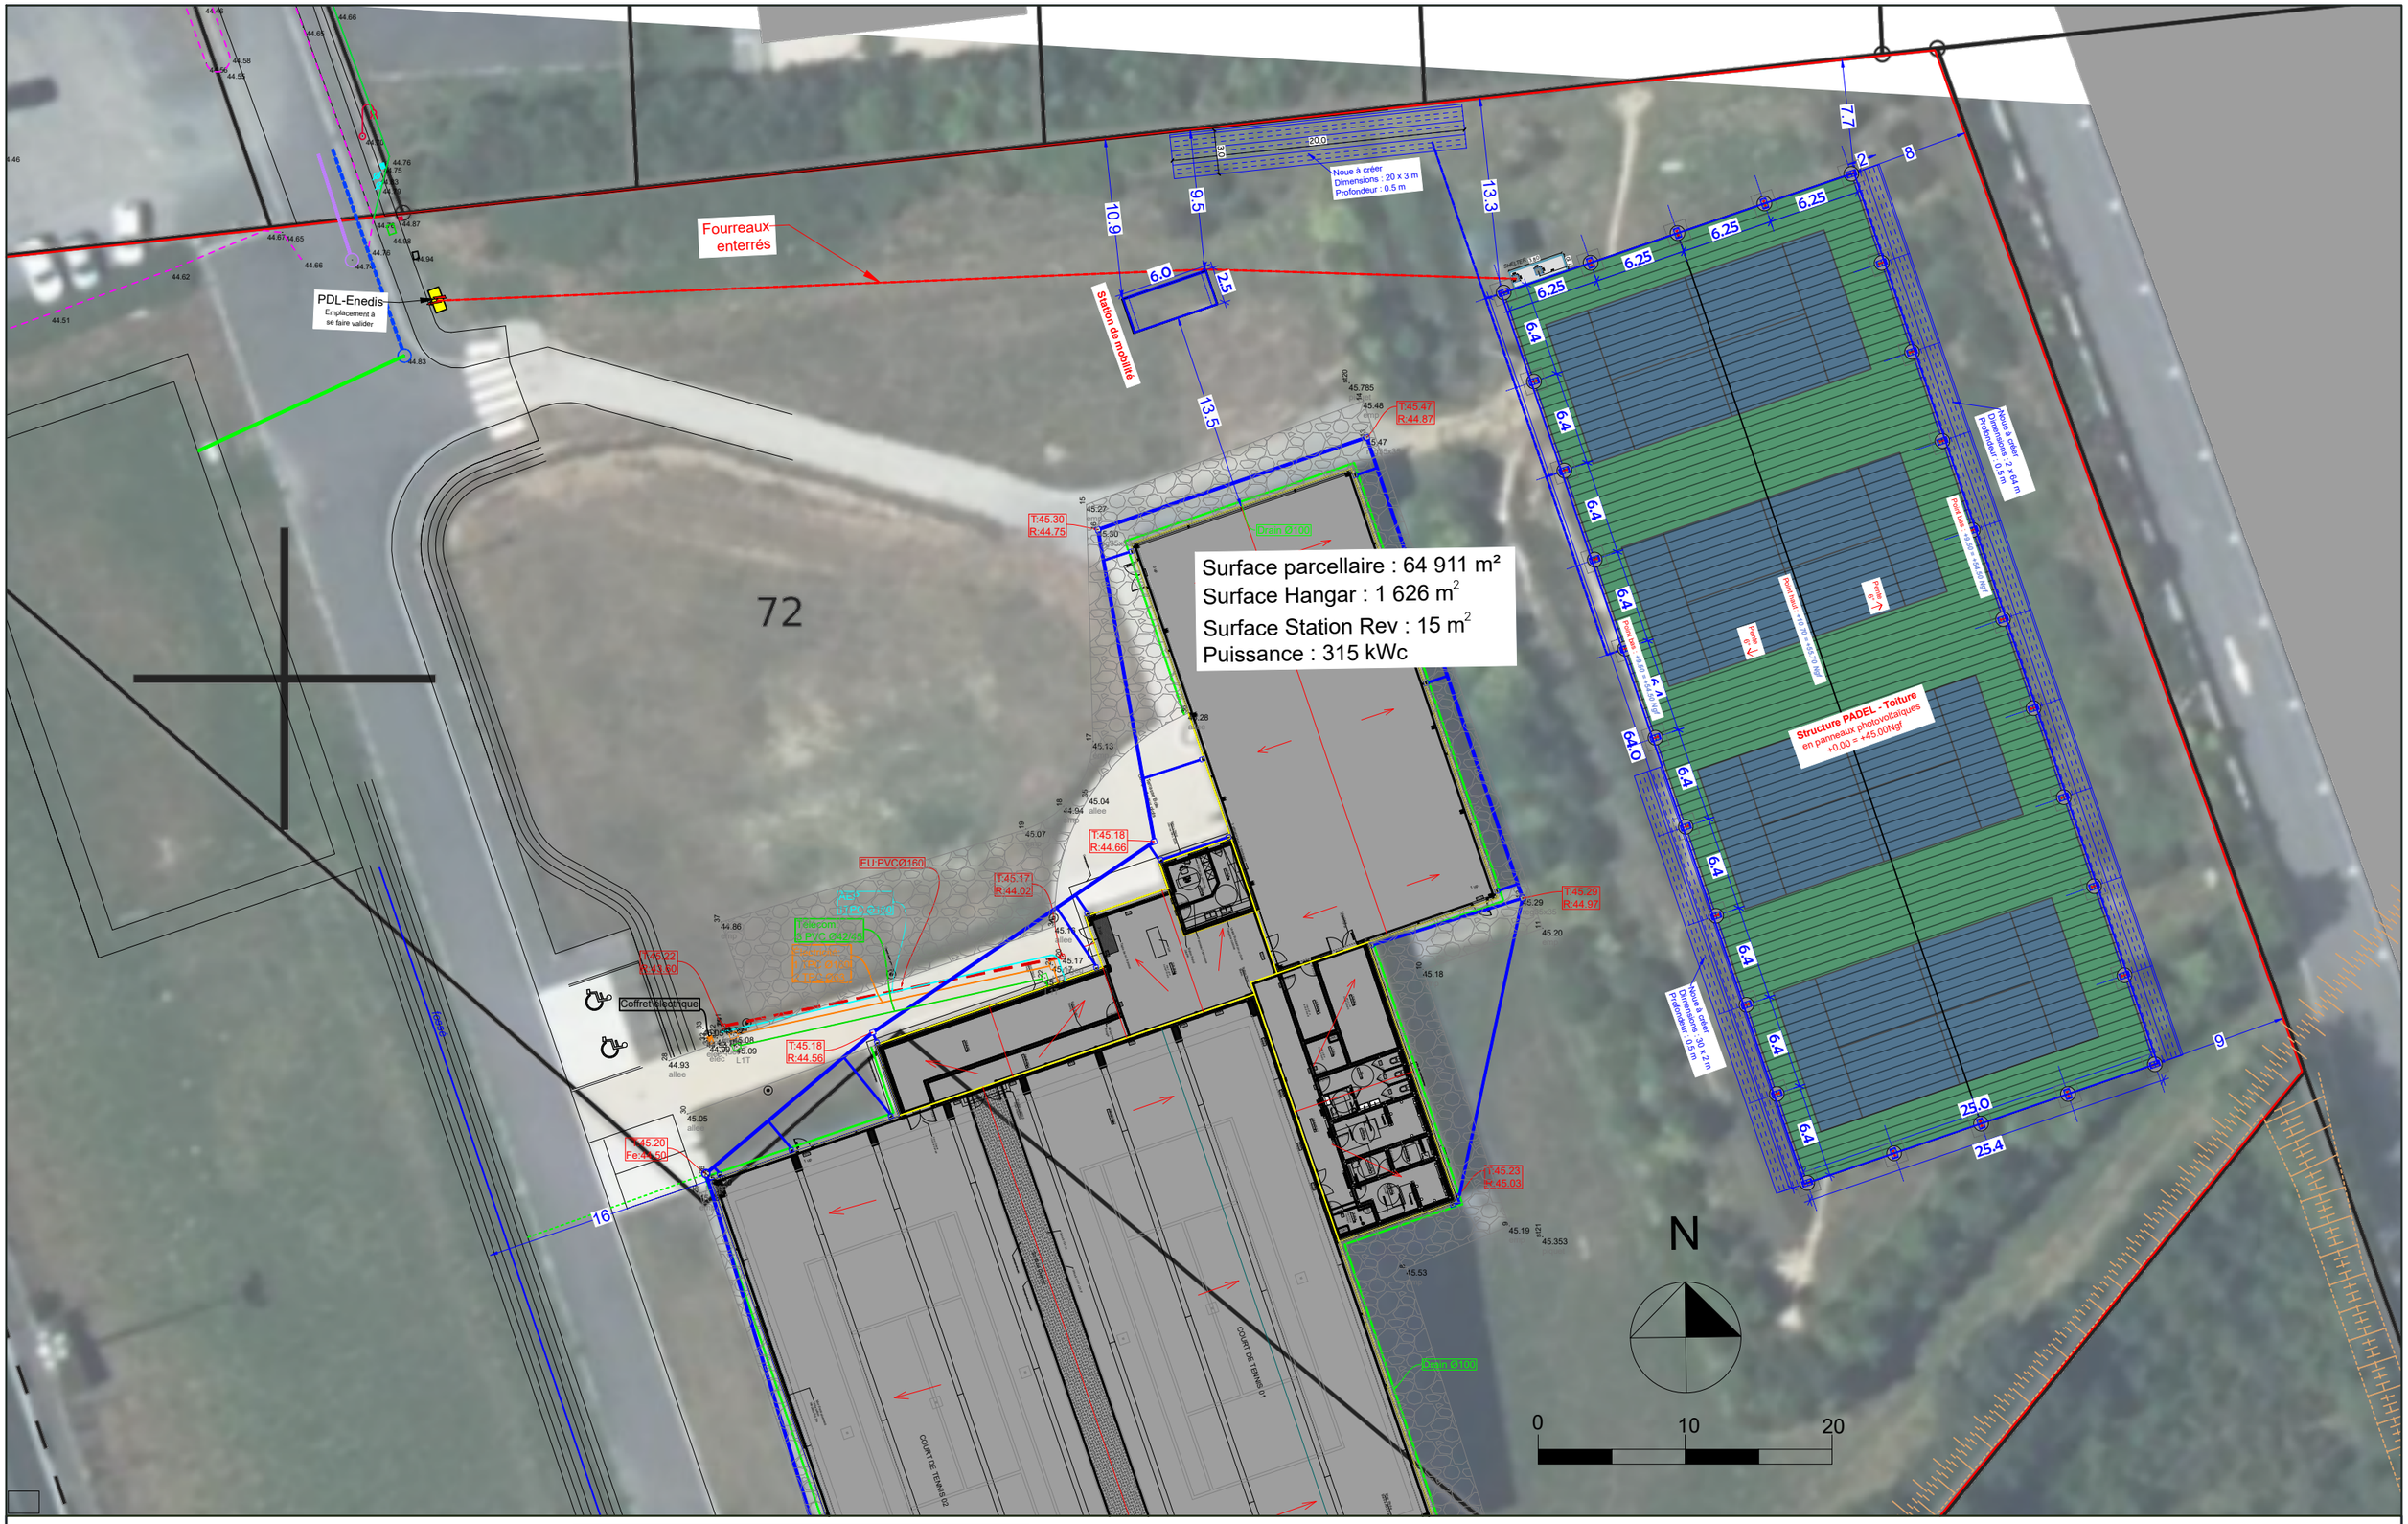

Construction d'un Hangar en panneaux photovoltaïques et une station de mobilité Rue des Sports, 44119 Grandchamp-des-Fontaines	DEMANDE D'EXAMEN AU CAS PAR CAS PRÉALABLE À LA RÉALISATION D'UNE ÉTUDE D'IMPACT	OMBRIÈRES de Loire-Atlantique YELLO PADEL 4 Avenue des Peupliers, 35510 Cesson-Sévigné	A4b	Permis de construire PLAN DE MASSE - ÉTAT PROJET Date 04/02/2025	Échelle : 1/400