


PIECE ANNEXE FACULTATIVE N°1


**IMPLANTATION DU PROJET DE RENOUVELLEMENT D'UN TRONCON DU CRDV
VIS-A-VIS DES DIFFERENTS PPRN APPROUVES SUR LES COMMUNES DE**

GATTIERES, SAINT-JEANNET ET LA GAUDE


Implantation du projet de renouvellement d'un tronçon du CRDV vis-à-vis du plan de zonage du PPR Incendies de Forêts

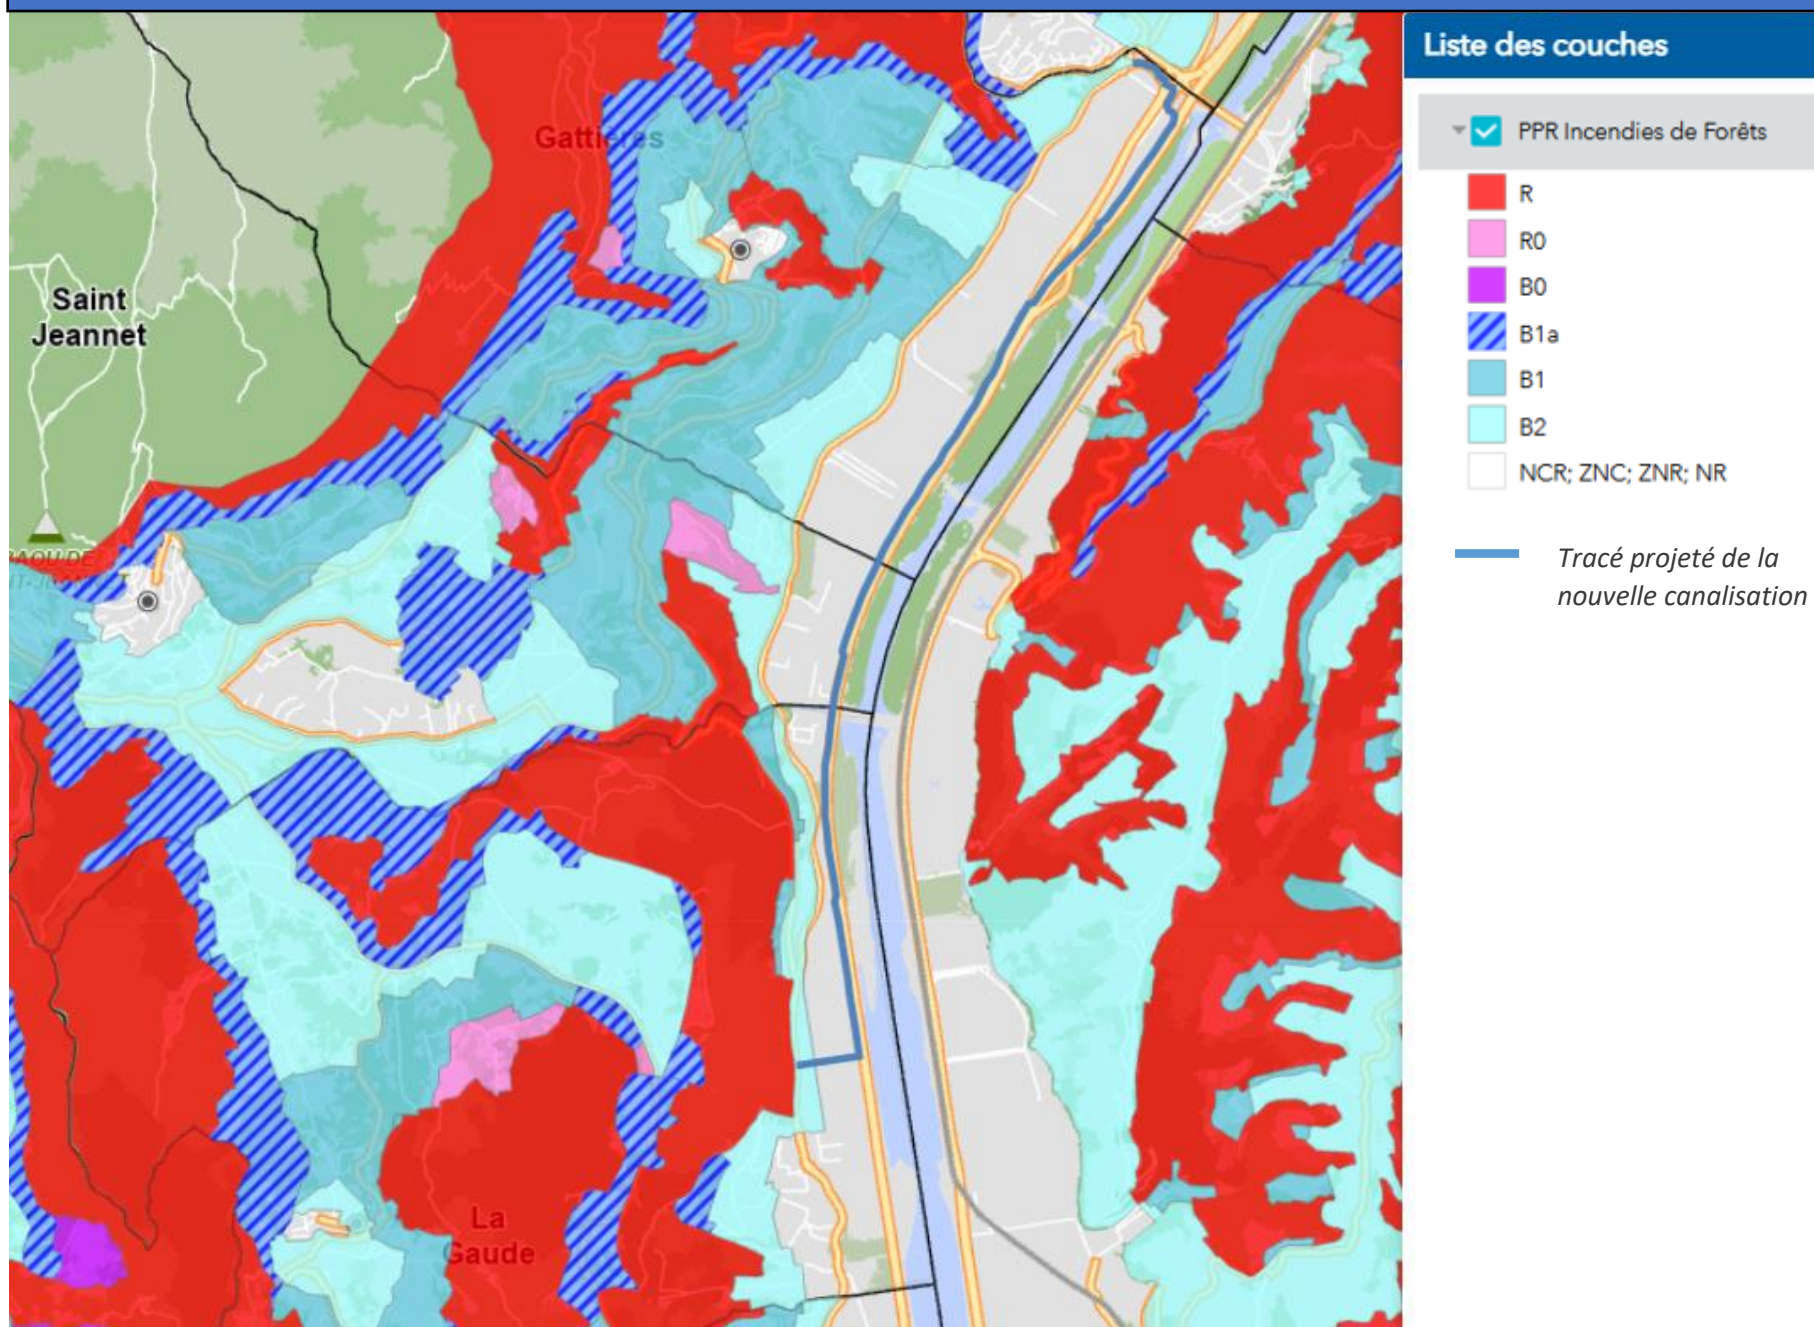

Implantation du projet de renouvellement d'un tronçon du CRDV vis-à-vis du plan de zonage du PPR Mouvement de terrains

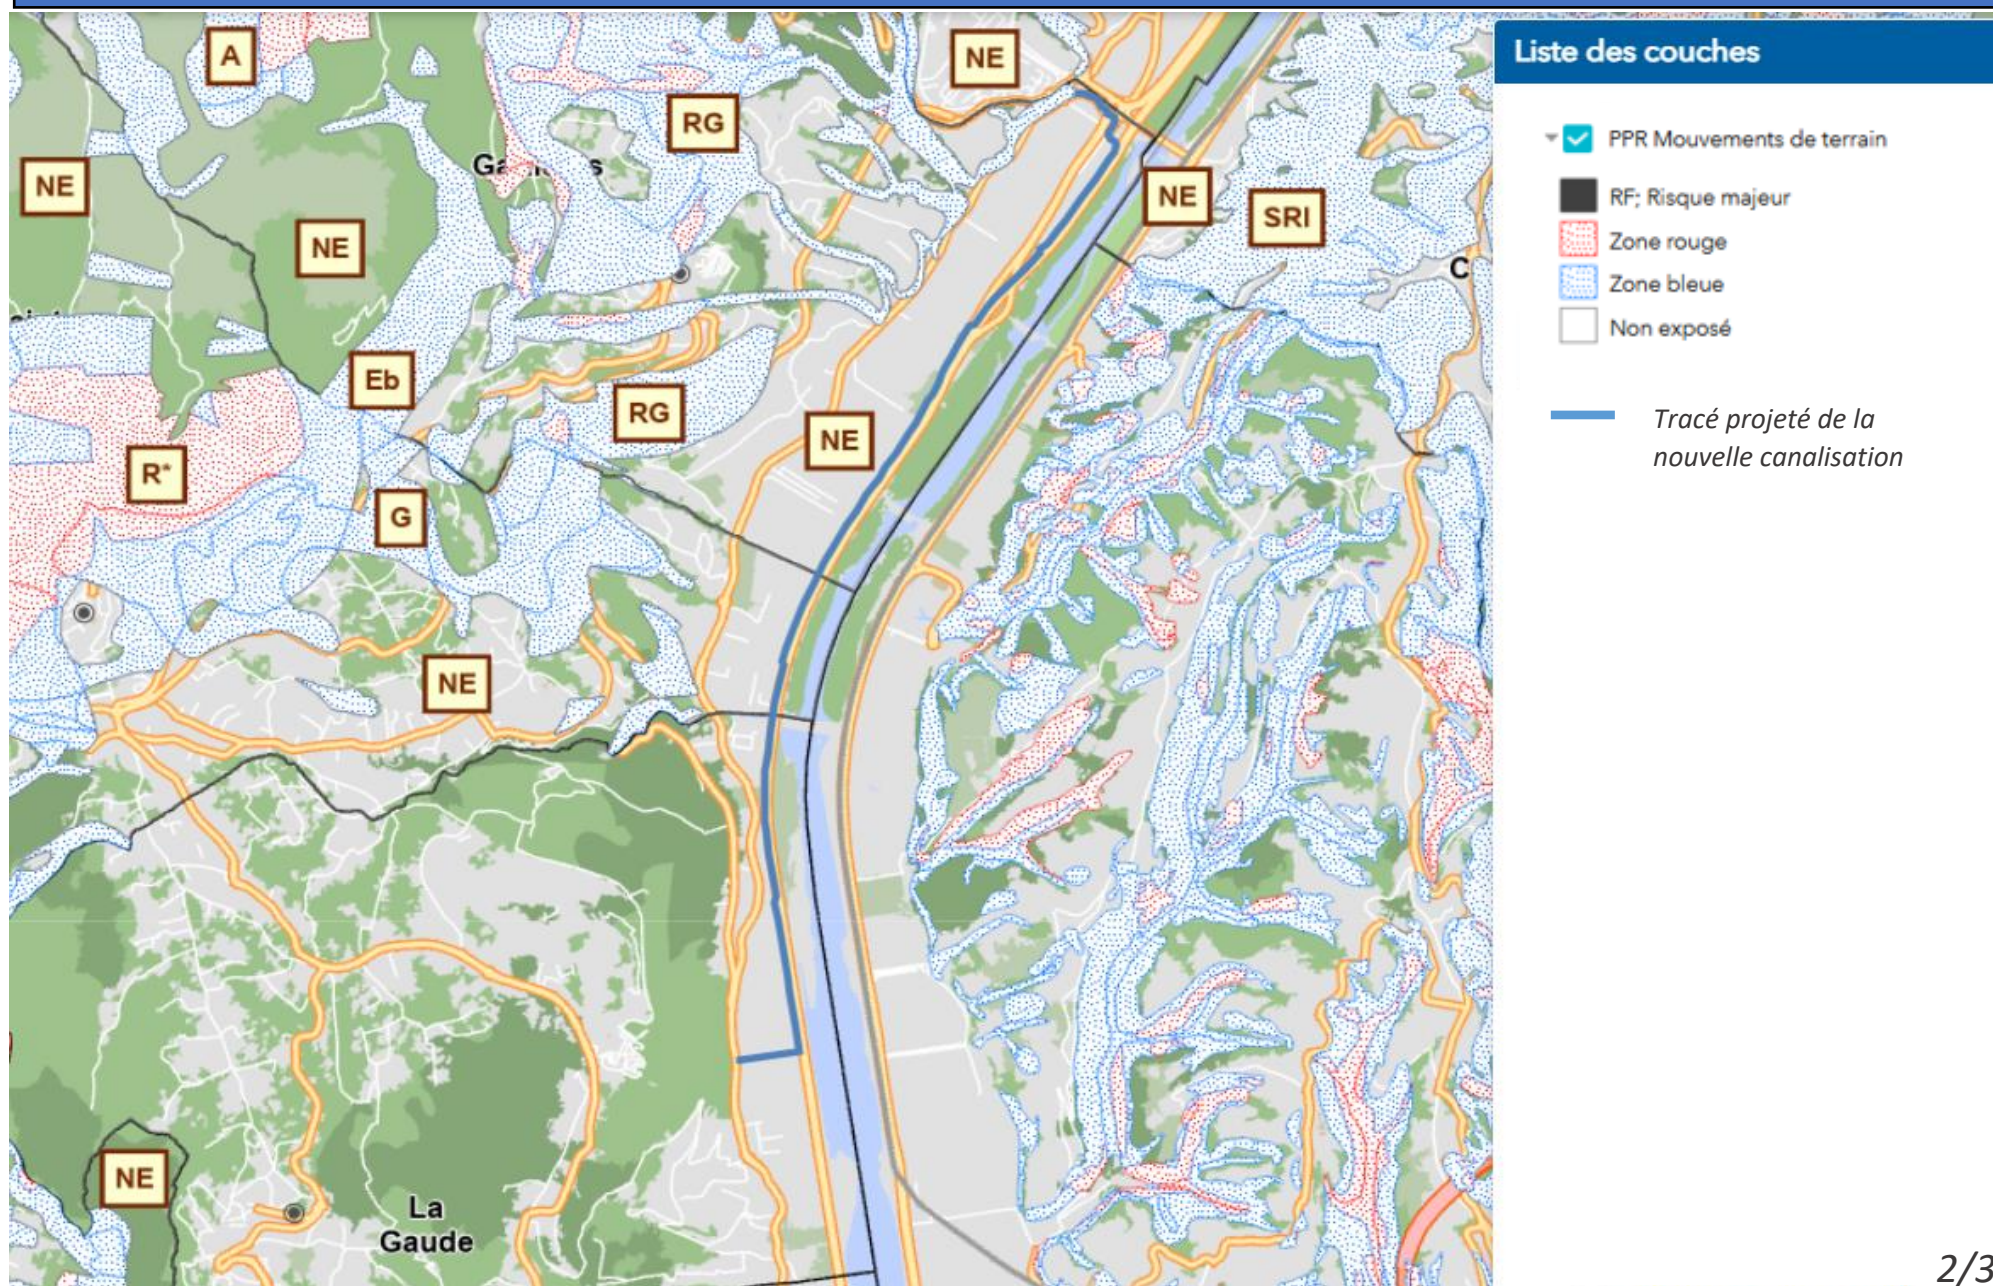

Implantation du projet de renouvellement d'un tronçon du CRDV vis-à-vis du plan de zonage du PPR Inondations

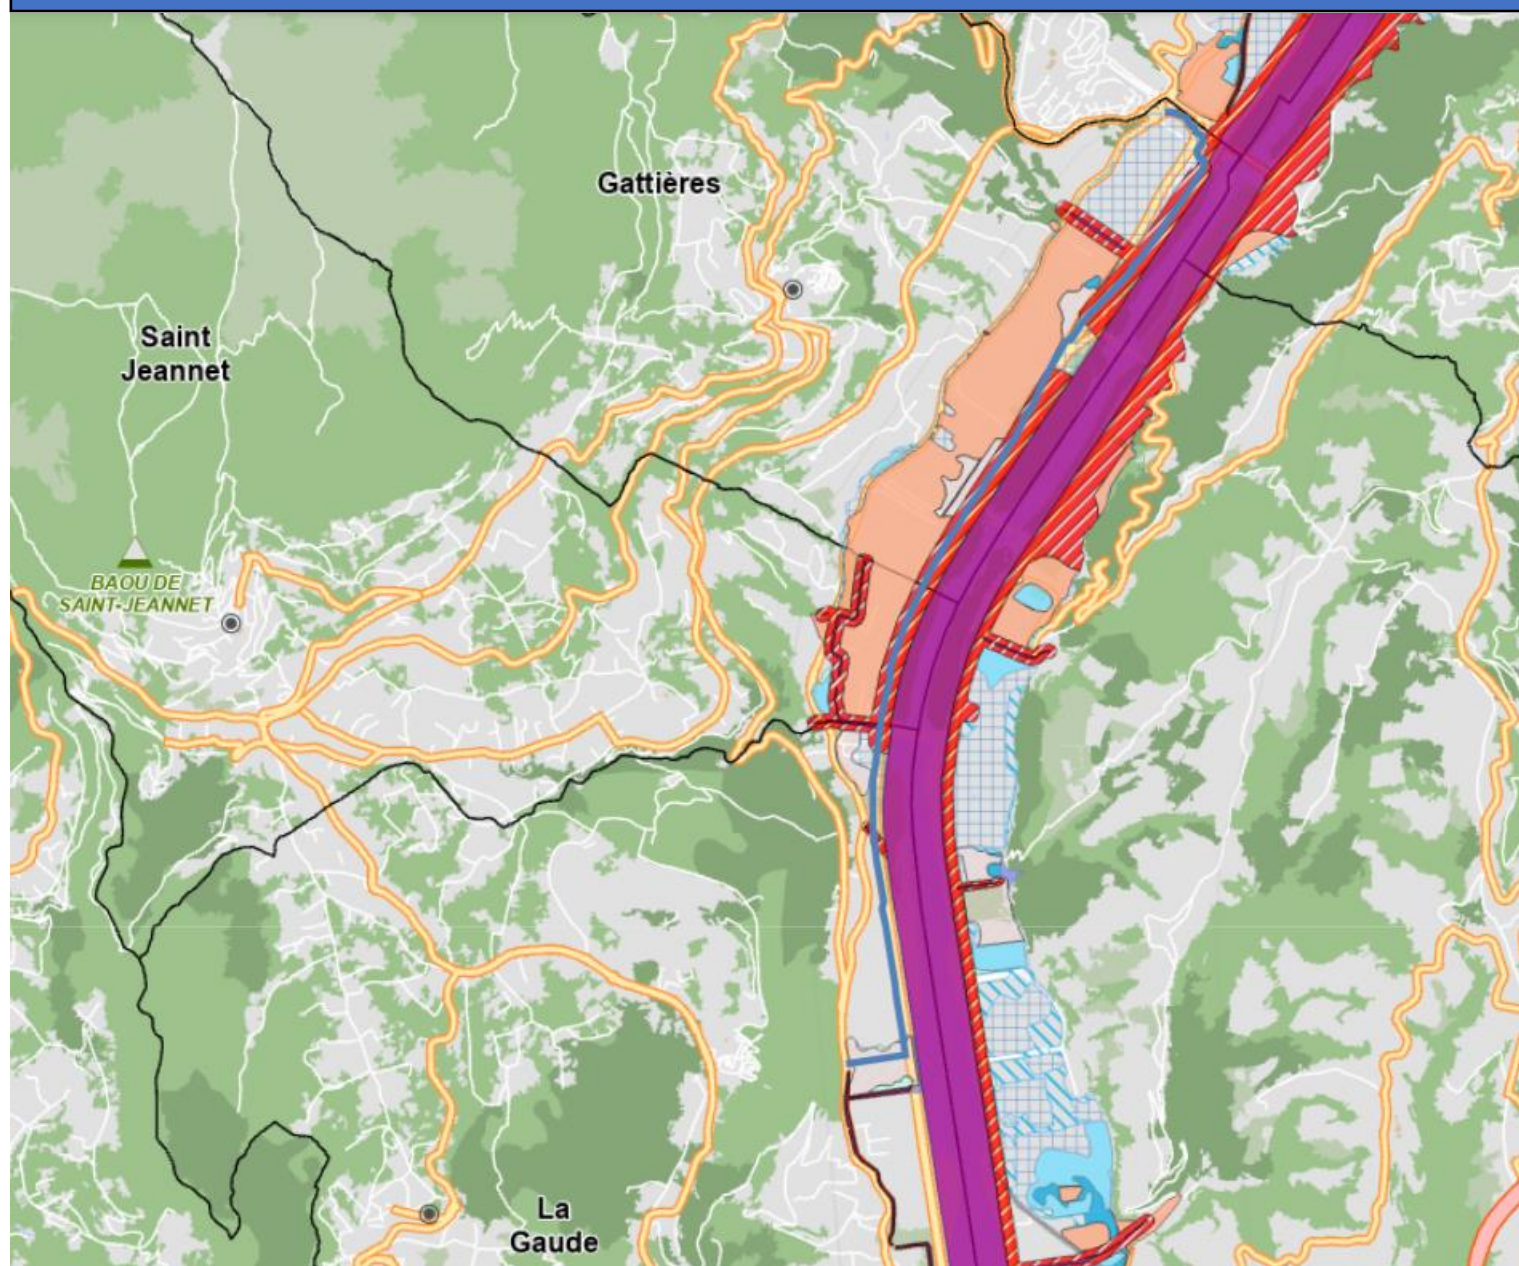

Liste des couches

— Tracé projeté de la nouvelle canalisation

☑ PPR Inondation

☑ Vallons

☑ Zonages

- B
- B1
- B2
- B3
- B4
- B5; B5GA
- B6; B6GA
- IGA
- NR
- PA
- R
- R0
- R1
- R2
- R3
- RM