



Demande d'examen au cas par cas

Confortement du système d'endiguement de Navarre à Evreux (27)

Annexe 5 : Plans du projet



1. Plan de masse du projet

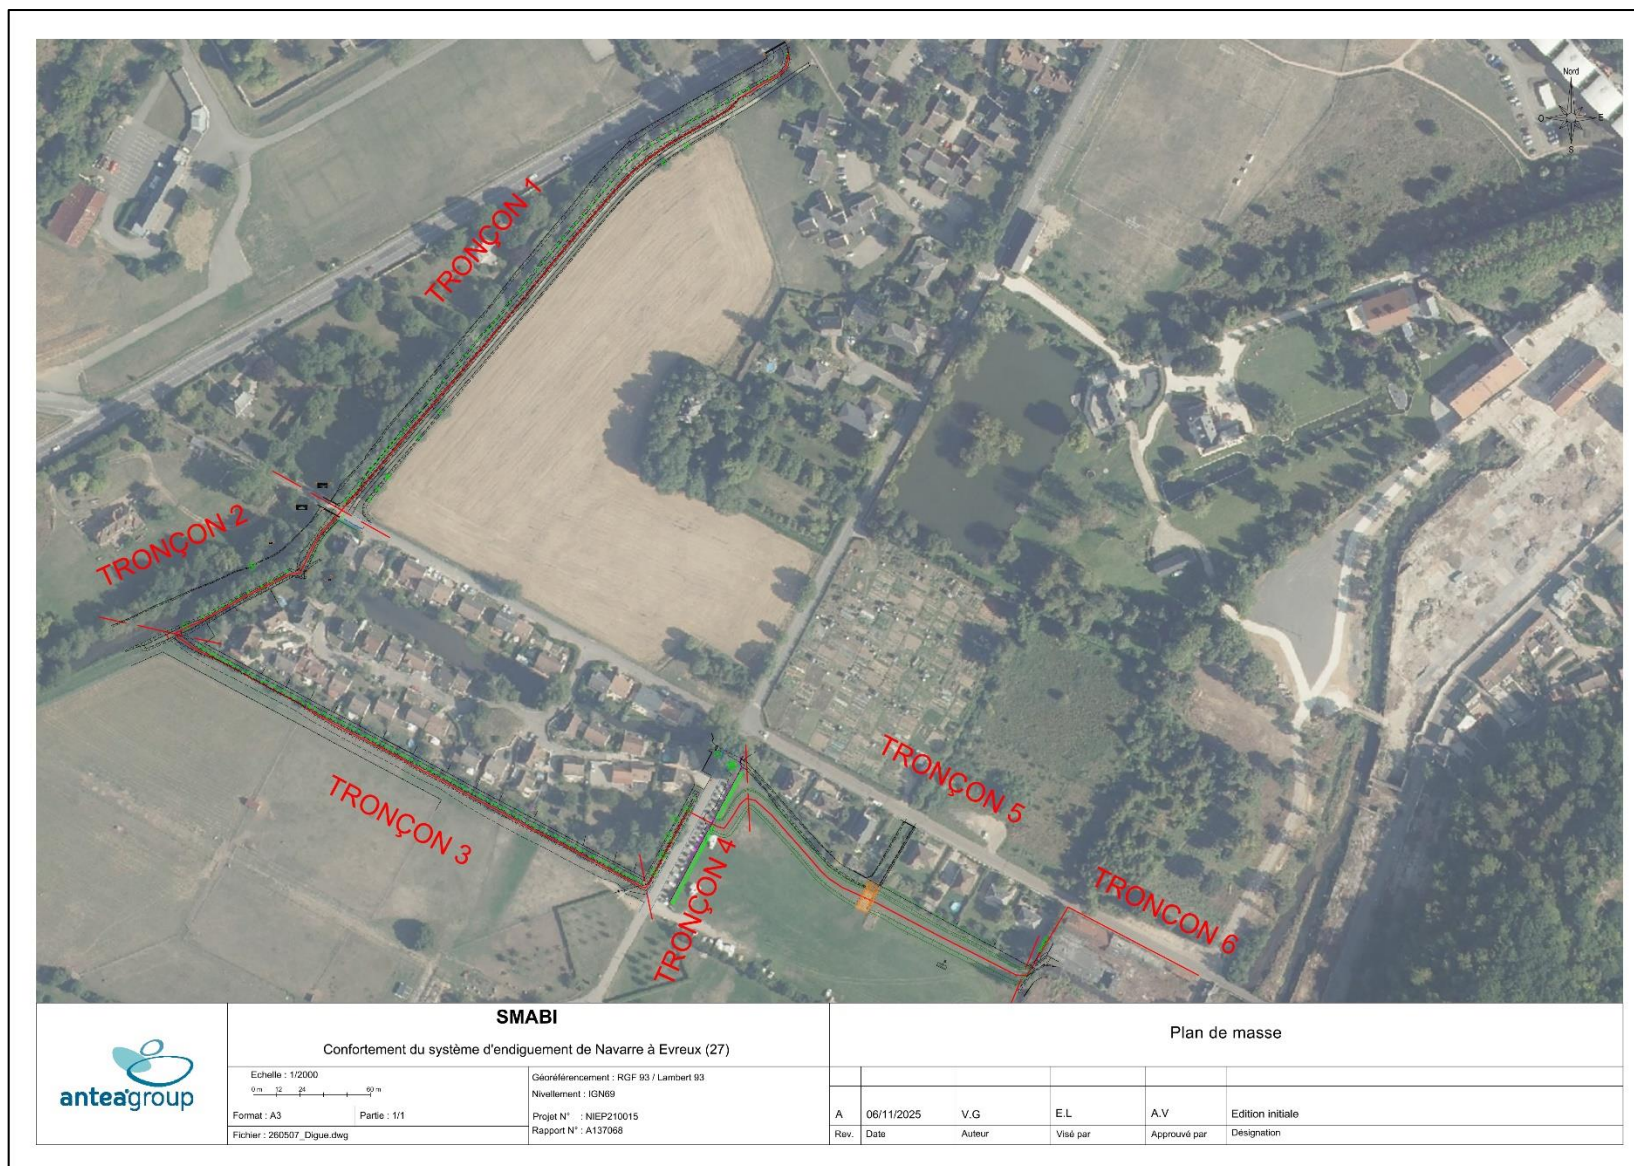


Figure 1 : Plan de masse du projet

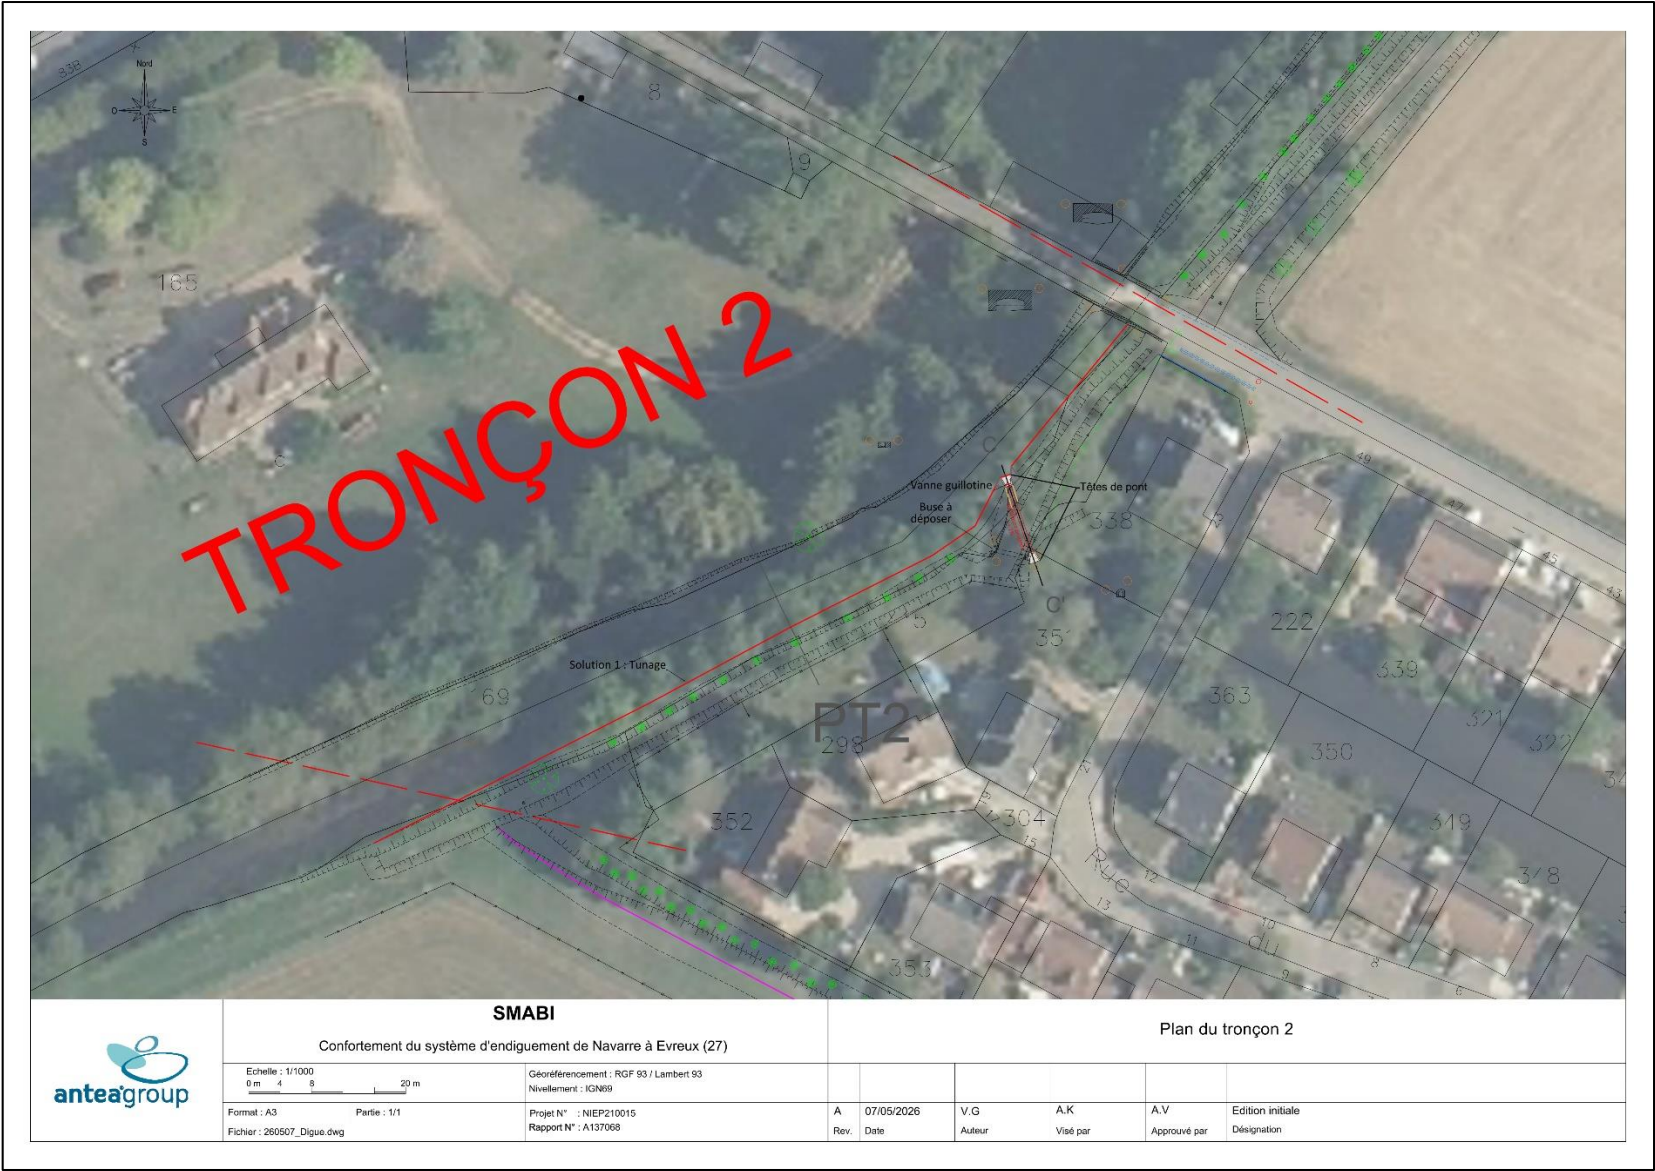


Figure 2 : Plan du tronçon 2

2. Coupe de principe des travaux



Coupe de principe buse

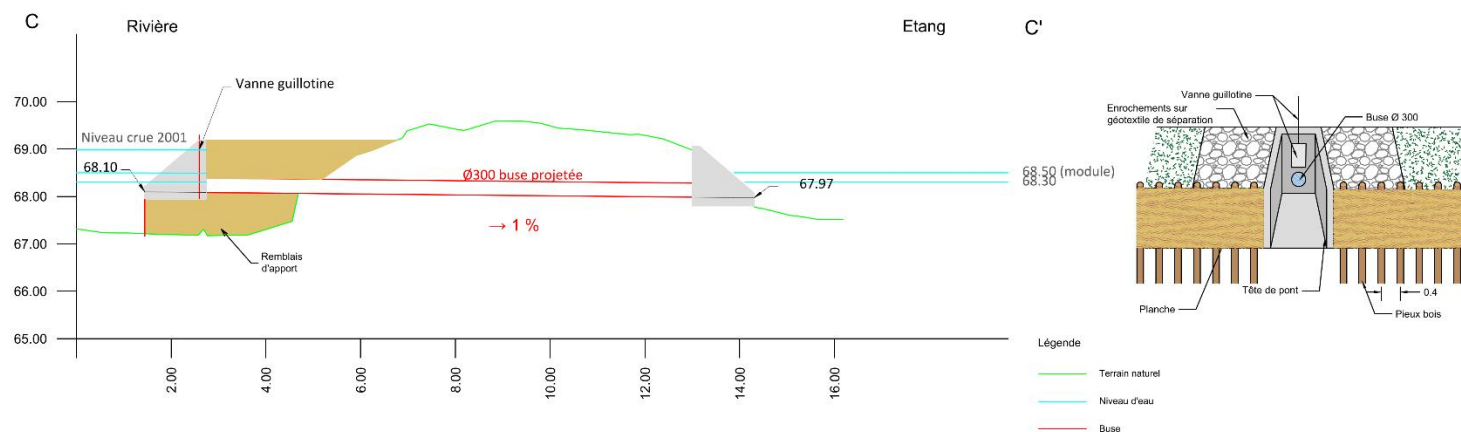


Figure 3 : Coupe de principe 1 et vue en plan de la buse – Tronçon 2

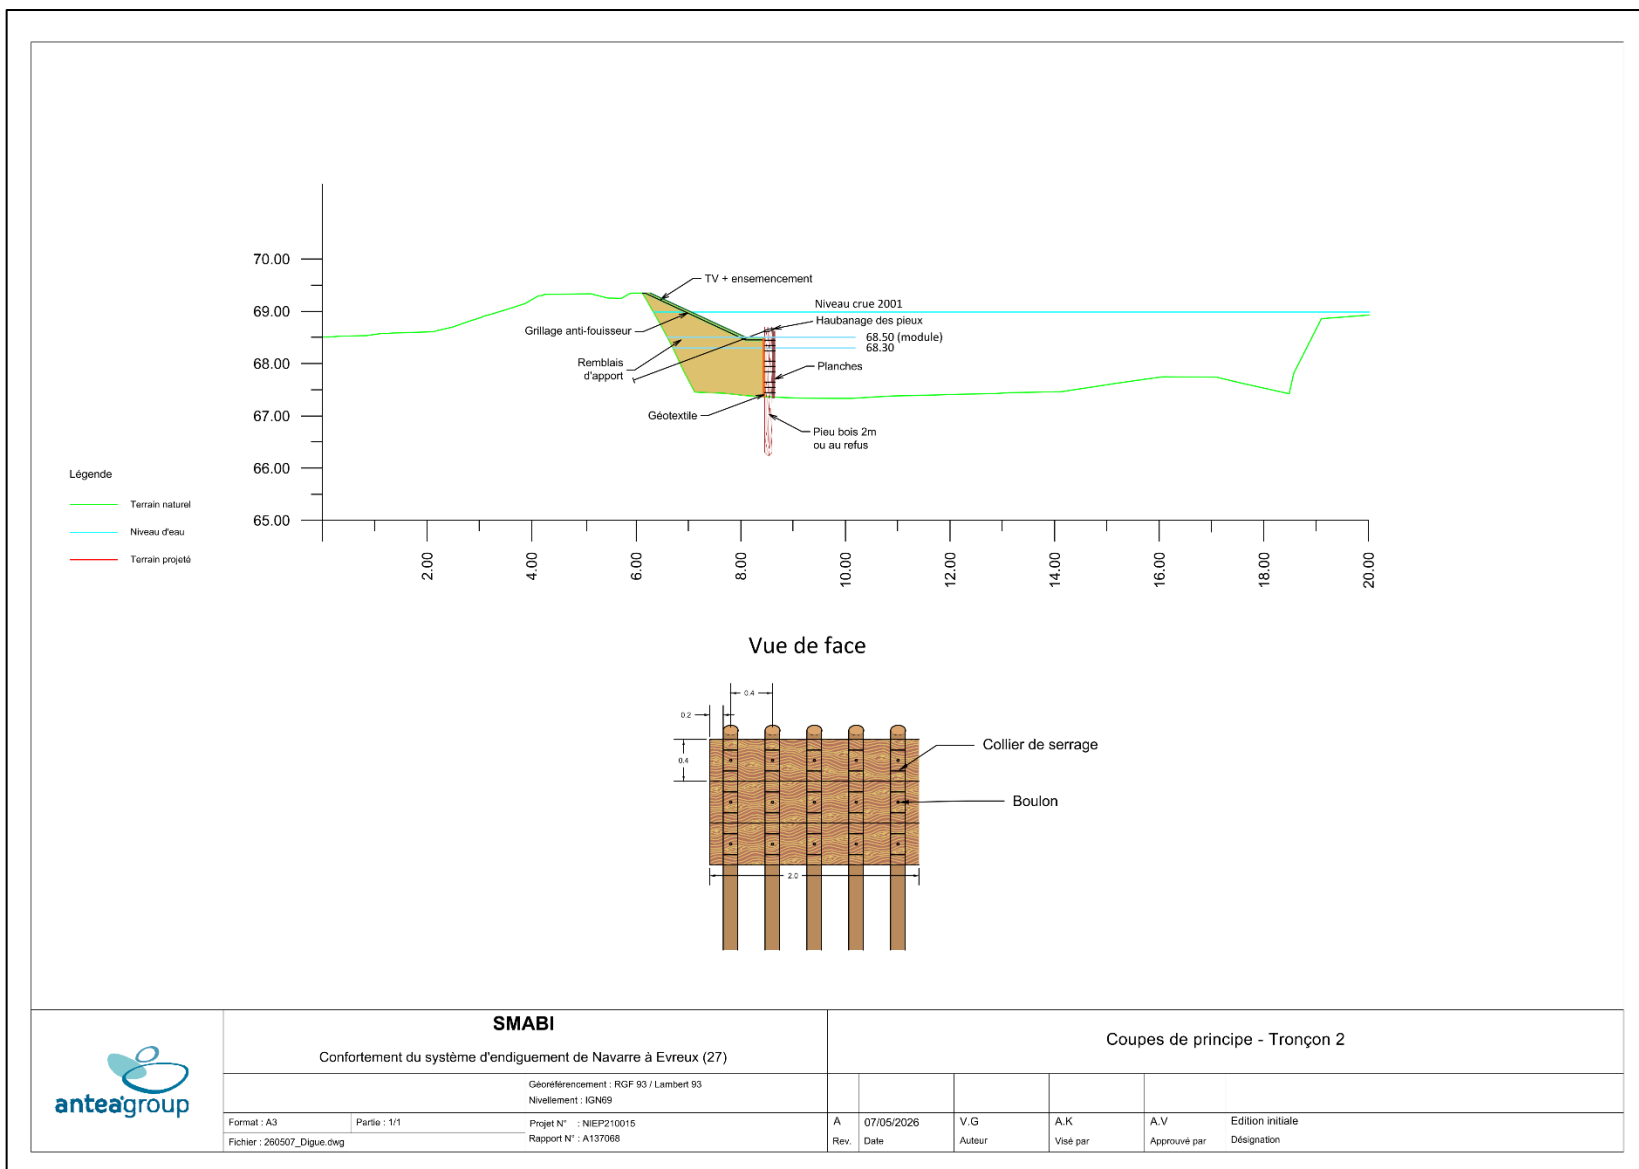


Figure 4 : Coupe de principe 2 – Tronçon 2

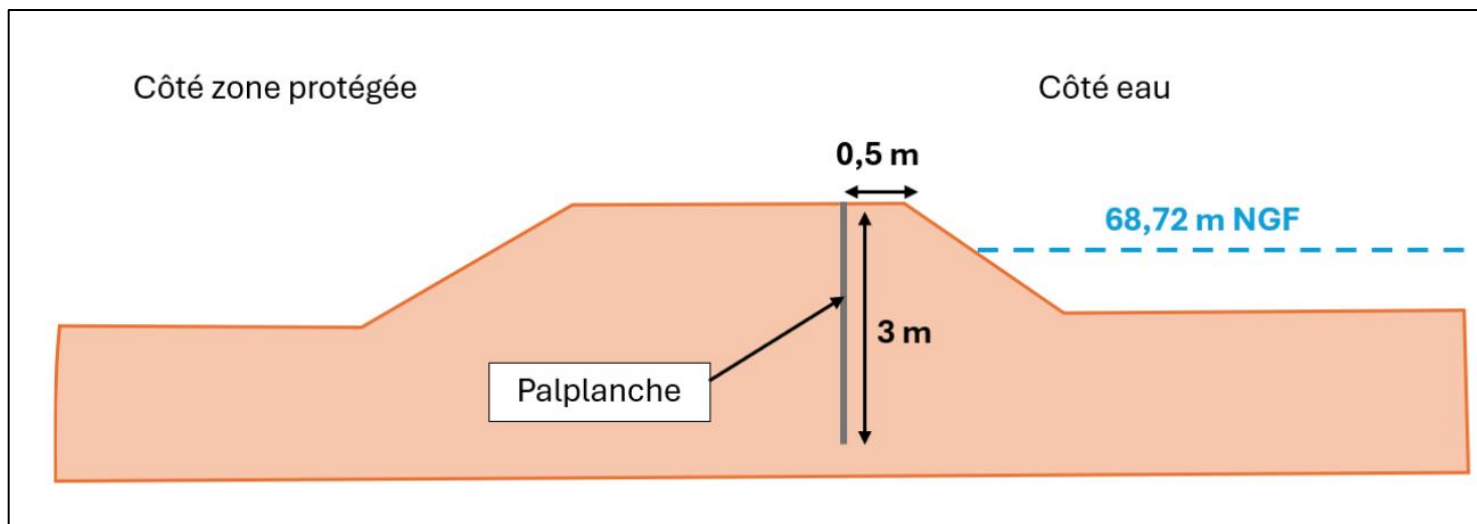


Figure 5 : Coupe type des travaux de mise en place de palplanche - Digue Ouest

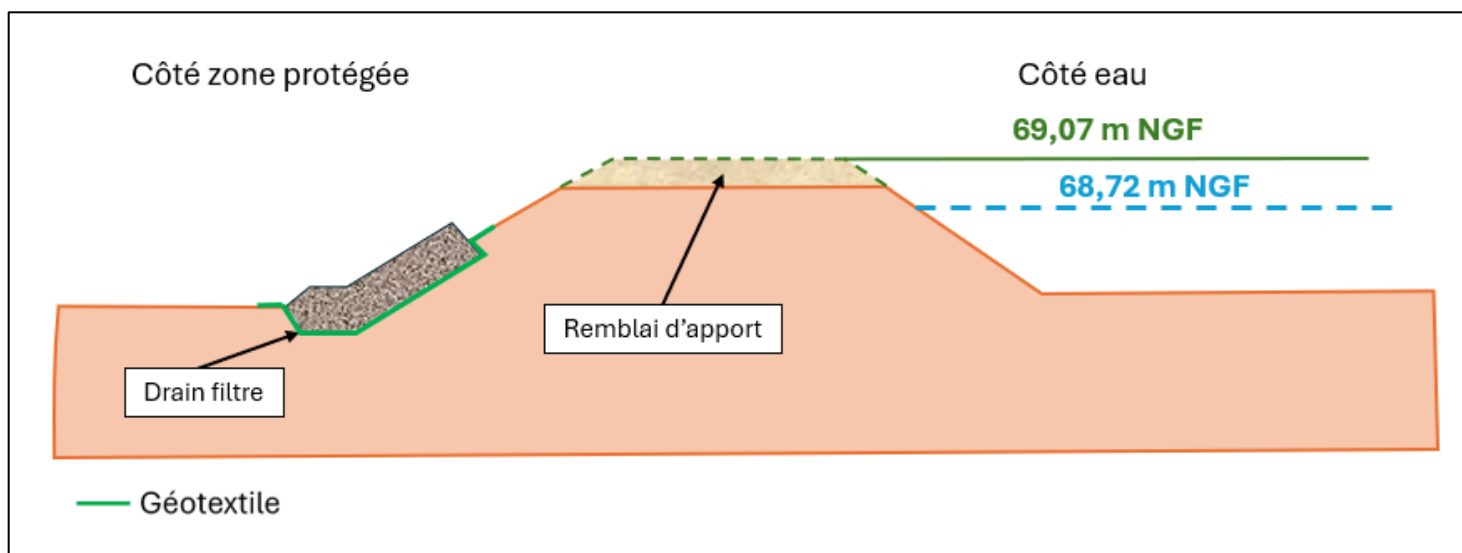


Figure 6 : Coupe type des travaux de mise en œuvre d'un drain filtre côté zone protégée - Digue Est



Figure 7 : Vue en plan de l'aménagement de la réhausse de la voirie – Digue Est – Rue des marronniers

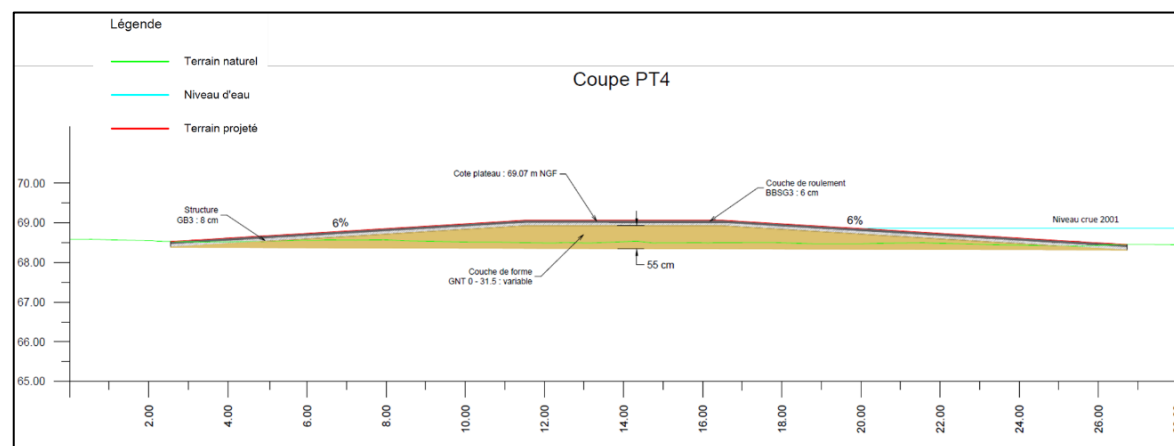


Figure 8 : Coupe de principe de la réhausse de la voirie - Digue Est – Rue des marronniers



Figure 9 : Emprise du prolongement –Prolongement côté route

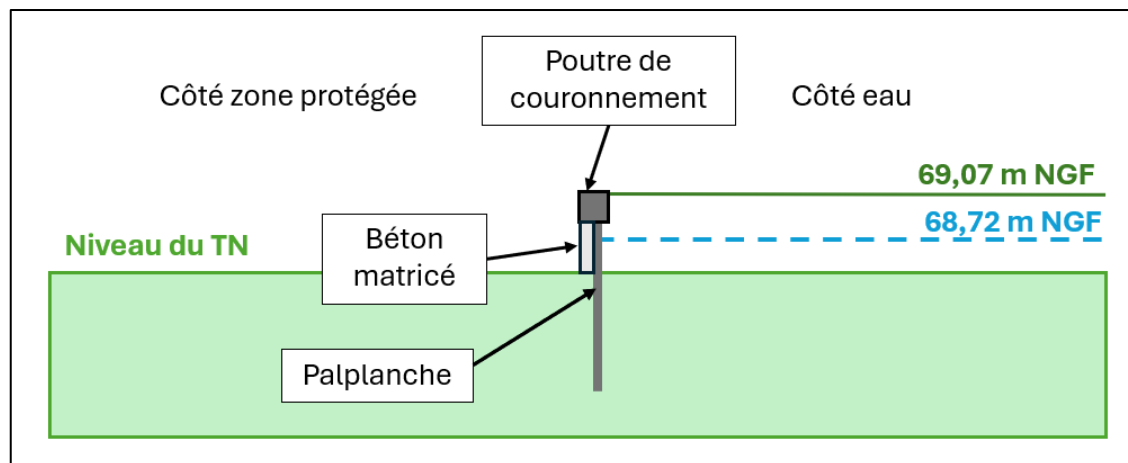


Figure 10 : Coupe de principe du prolongement –Prolongement côté route



Figure 11 : Zone de mise en place des enrochements