


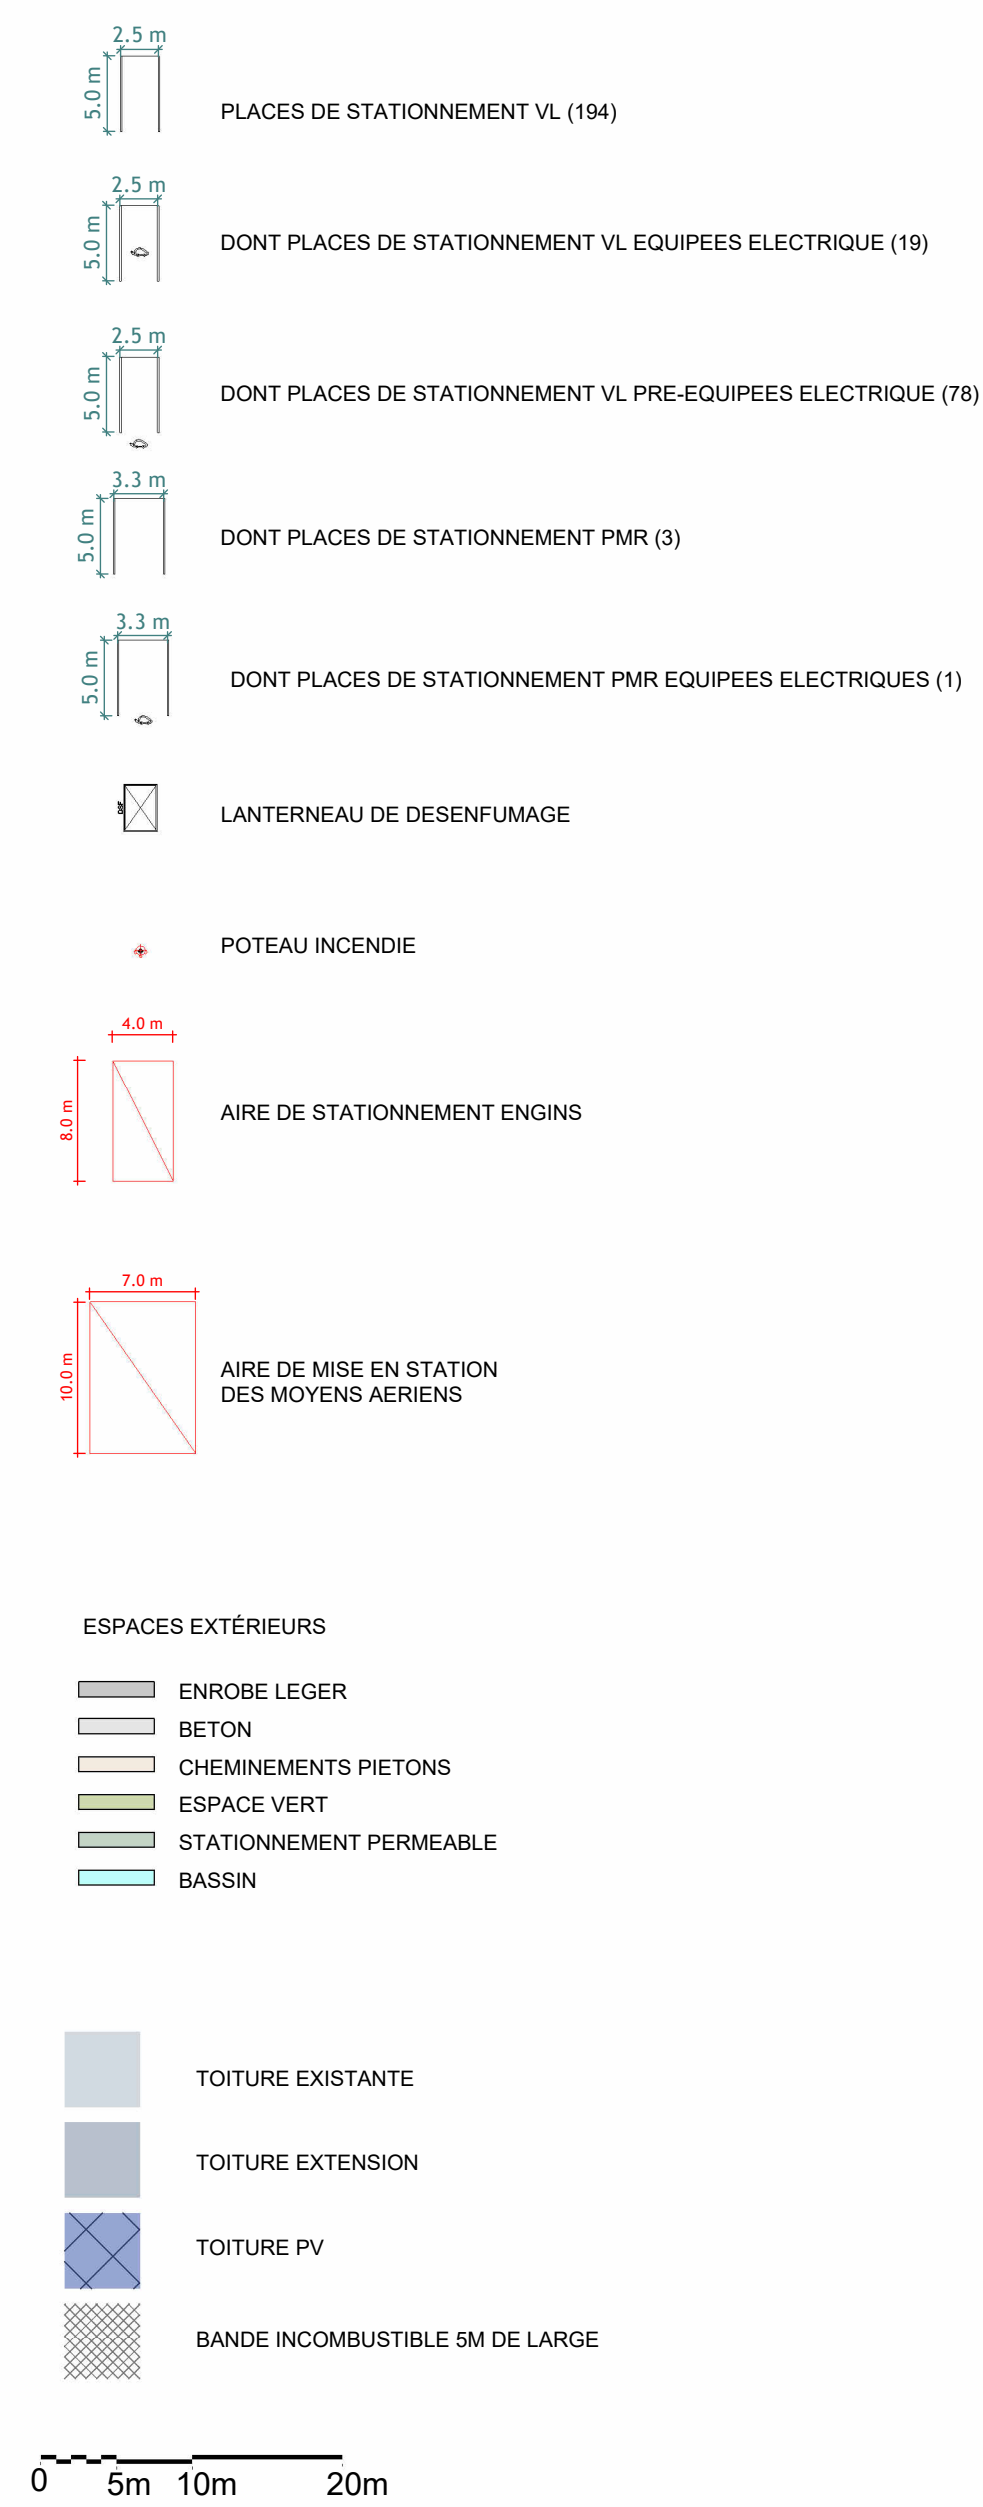

CONSTRUCTION D'UN BATIMENT		
ZI de la Remise , Route de Corbeil LISSES (91090)		
DEMANDEUR		Prologis
ARCHITECTE	 AGENCE FRANC 7, rue Bayard 75008 PARIS Tél. : 01 42 25 26 07	AGENCE FRANC 7, rue Bayard 75008 PARIS Tél. : 01 42 25 26 07
DEMANDE DE PERMIS DE CONSTRUIRE		
PC	PLAN DE MASSE - ENSEMBLE	
02.a		Référence
		1371 Juin 2026